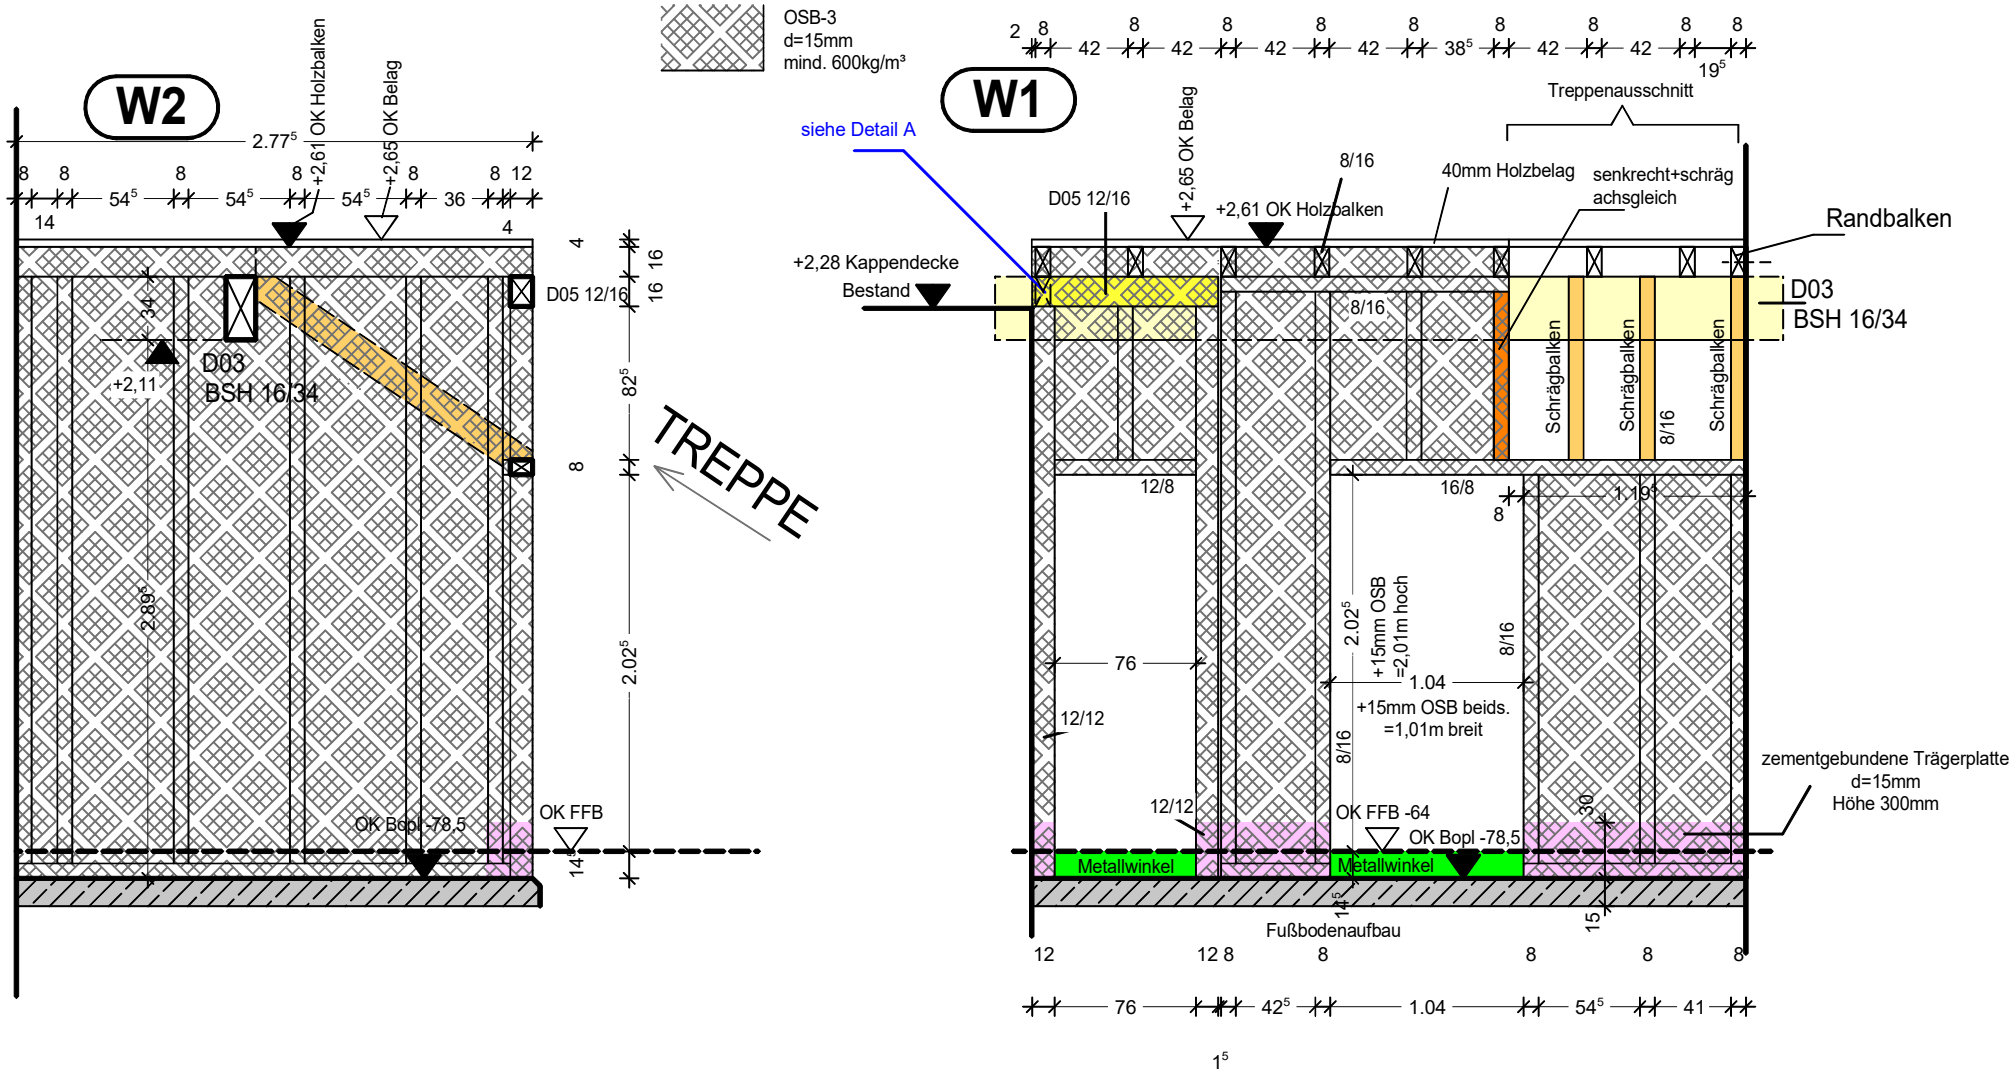
W2
W1
OSB-3
d=15mm
mind. 600kg/m³
+2,61 OK Holzbalken
+2,65 OK Belag
D05 12/16
D03
BSH 16/34
+2,11
TREPPE
OK Bopl -78,5
OK FFB
siehe Detail A
+2,28 Kappendecke
Bestand
Treppenausschnitt
40mm Holzbelag
senkrecht+schräg
achsgleich
Randbalken
Schrägbalken
+2,61 OK Holzbalken
+15mm OSB
=2,01m hoch
+15mm OSB beids.
=1,01m breit
zementgebundene Trägerplatte
d=15mm
Höhe 300mm
OK FFB -64
Metallwinkel
Fußbodenaufbau