Schnitt B - B

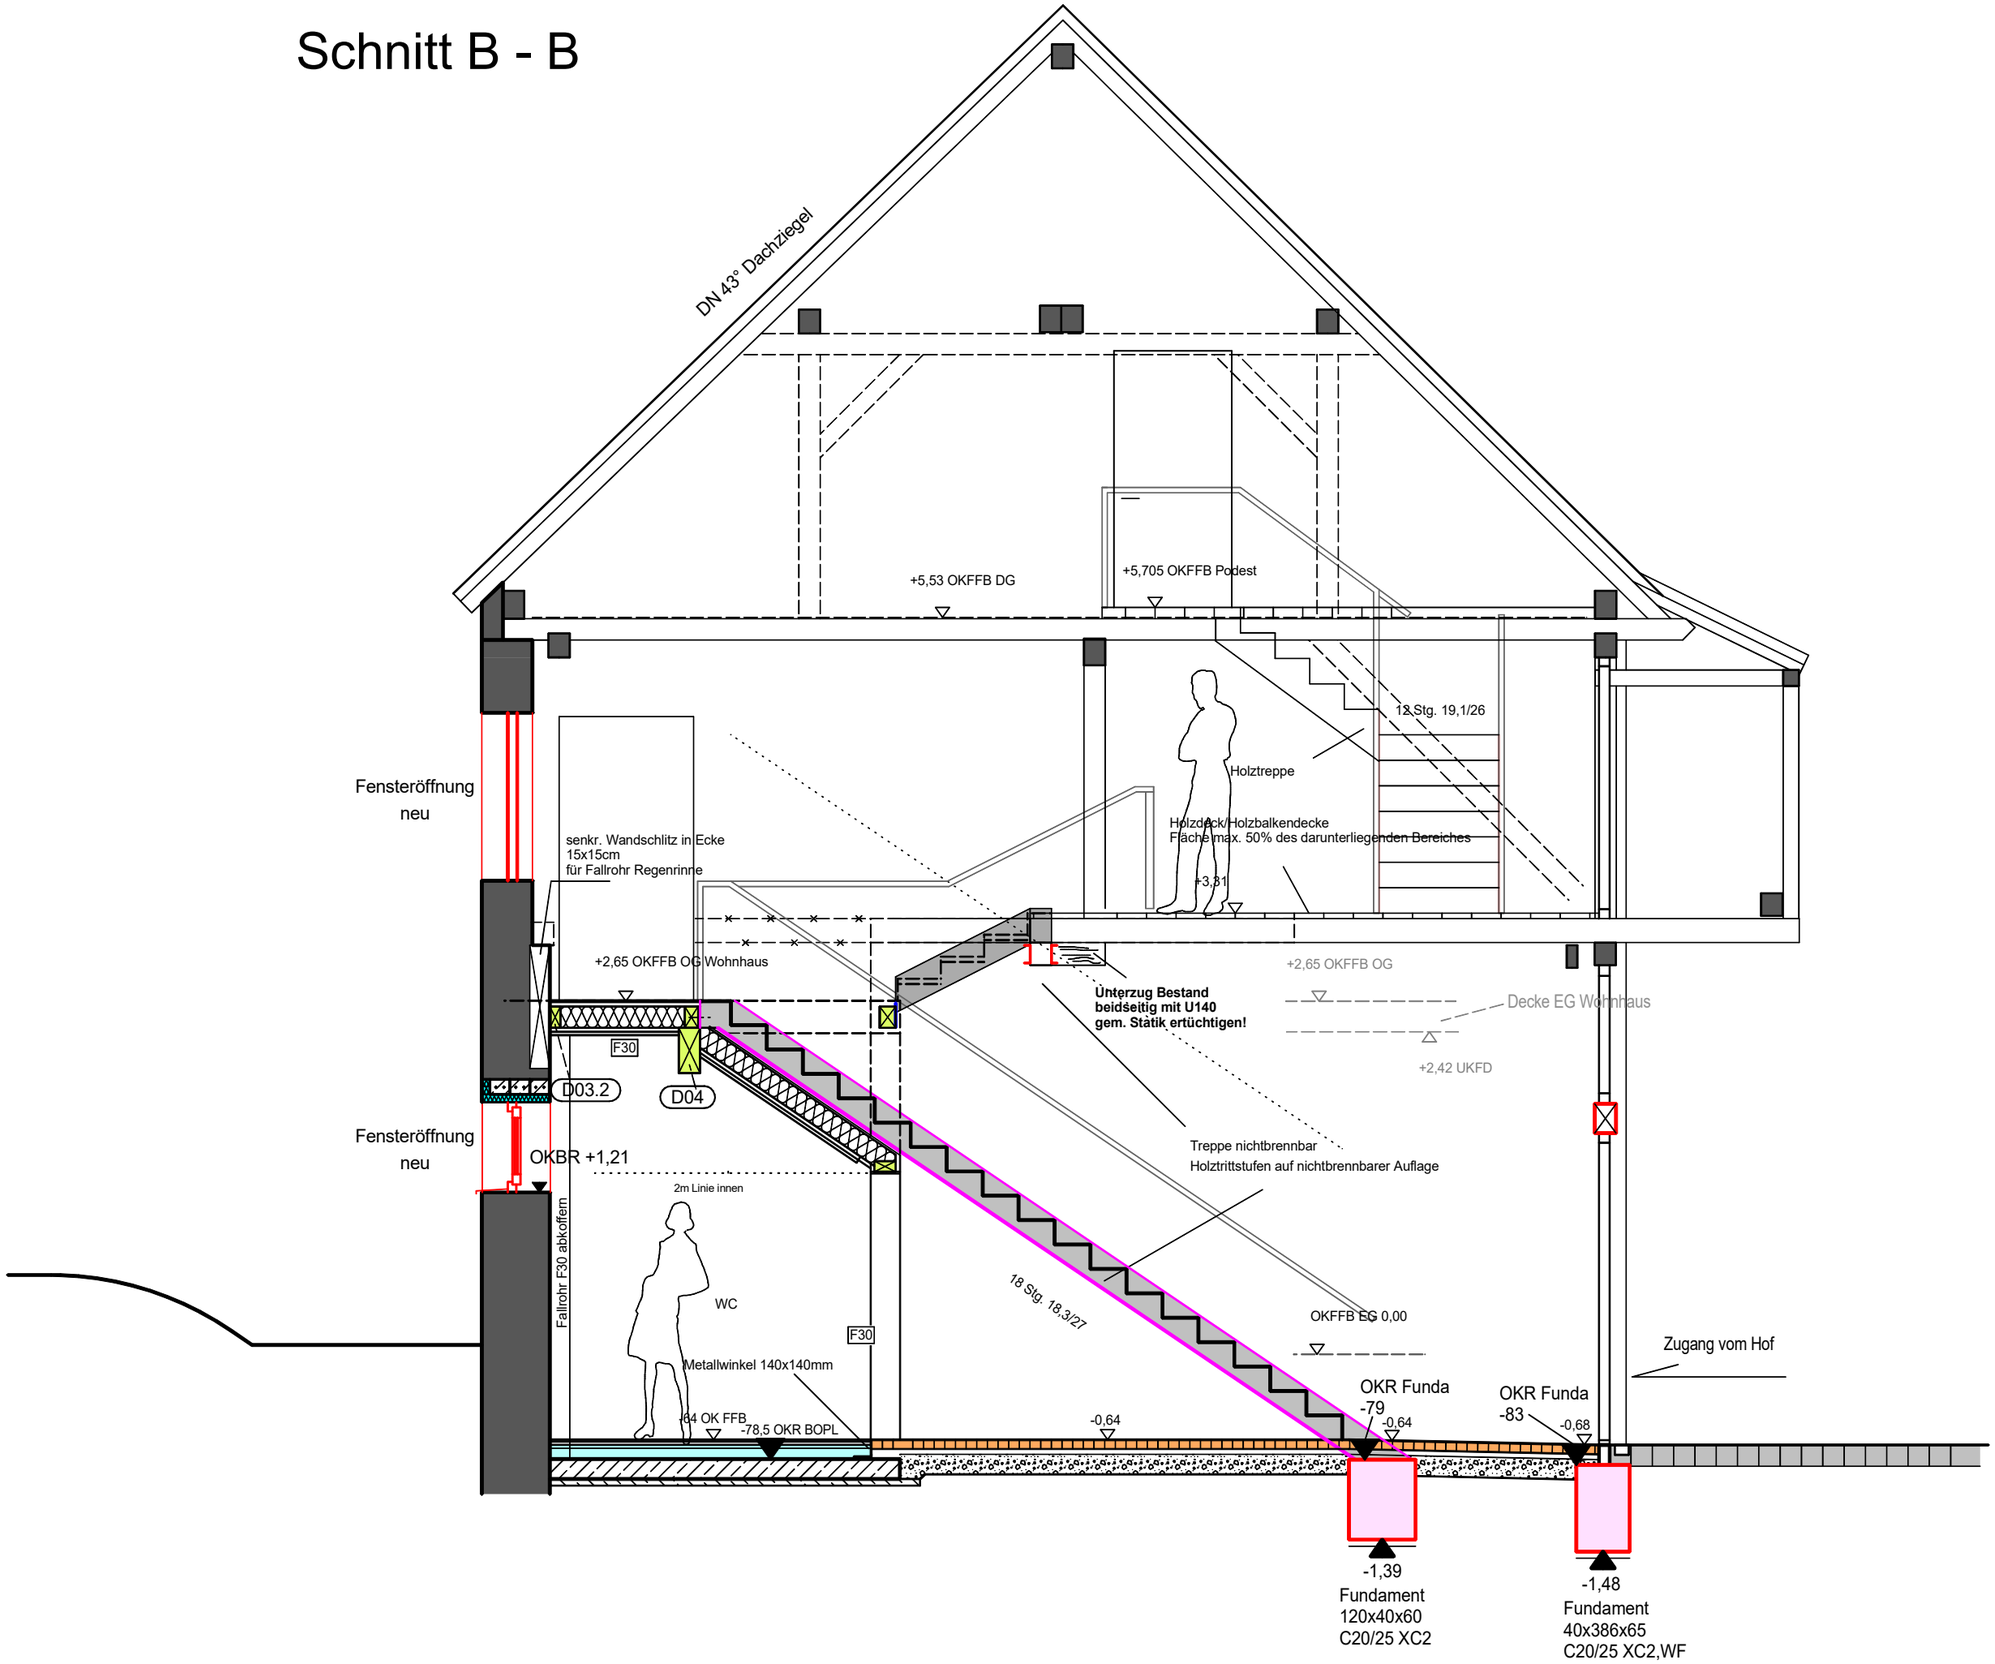
DN 43° Dachziegel
+5,53 OKFFB DG
+5,705 OKFFB Podest
12 Stg. 19,1/26
Holztreppe
Holzdeck/Holzbalkendecke
Fläche max. 50% des darunterliegenden Bereiches
+3,31
Fensteröffnung
neu
senkr. Wandschlitz in Ecke
15x15cm
für Fallrohr Regenrinne
+2,65 OKFFB OG Wohnhaus
+2,65 OKFFB OG
Unterzug Bestand
beidseitig mit U140
gem. Statik ertüchtigen!
Decke EG Wohnhaus
+2,42 UKFD
F30
D03.2
D04
Fensteröffnung
neu
OKBR +1,21
Treppe nichtbrennbar
Holztrittstufen auf nichtbrennbarer Auflage
2m Linie innen
Fallrohr F30 abkoffern
WC
18 Stg. 18,3/27
OKFFB EG 0,00
F30
Zugang vom Hof
Metallwinkel 140x140mm
OKR Funda
-79
OKR Funda
-83
-0,64
-0,64
-0,68
-0,64 OK FFB
-78,5 OKR BOPL
-1,39
Fundament
120x40x60
C20/25 XC2
-1,48
Fundament
40x386x65
C20/25 XC2,WF