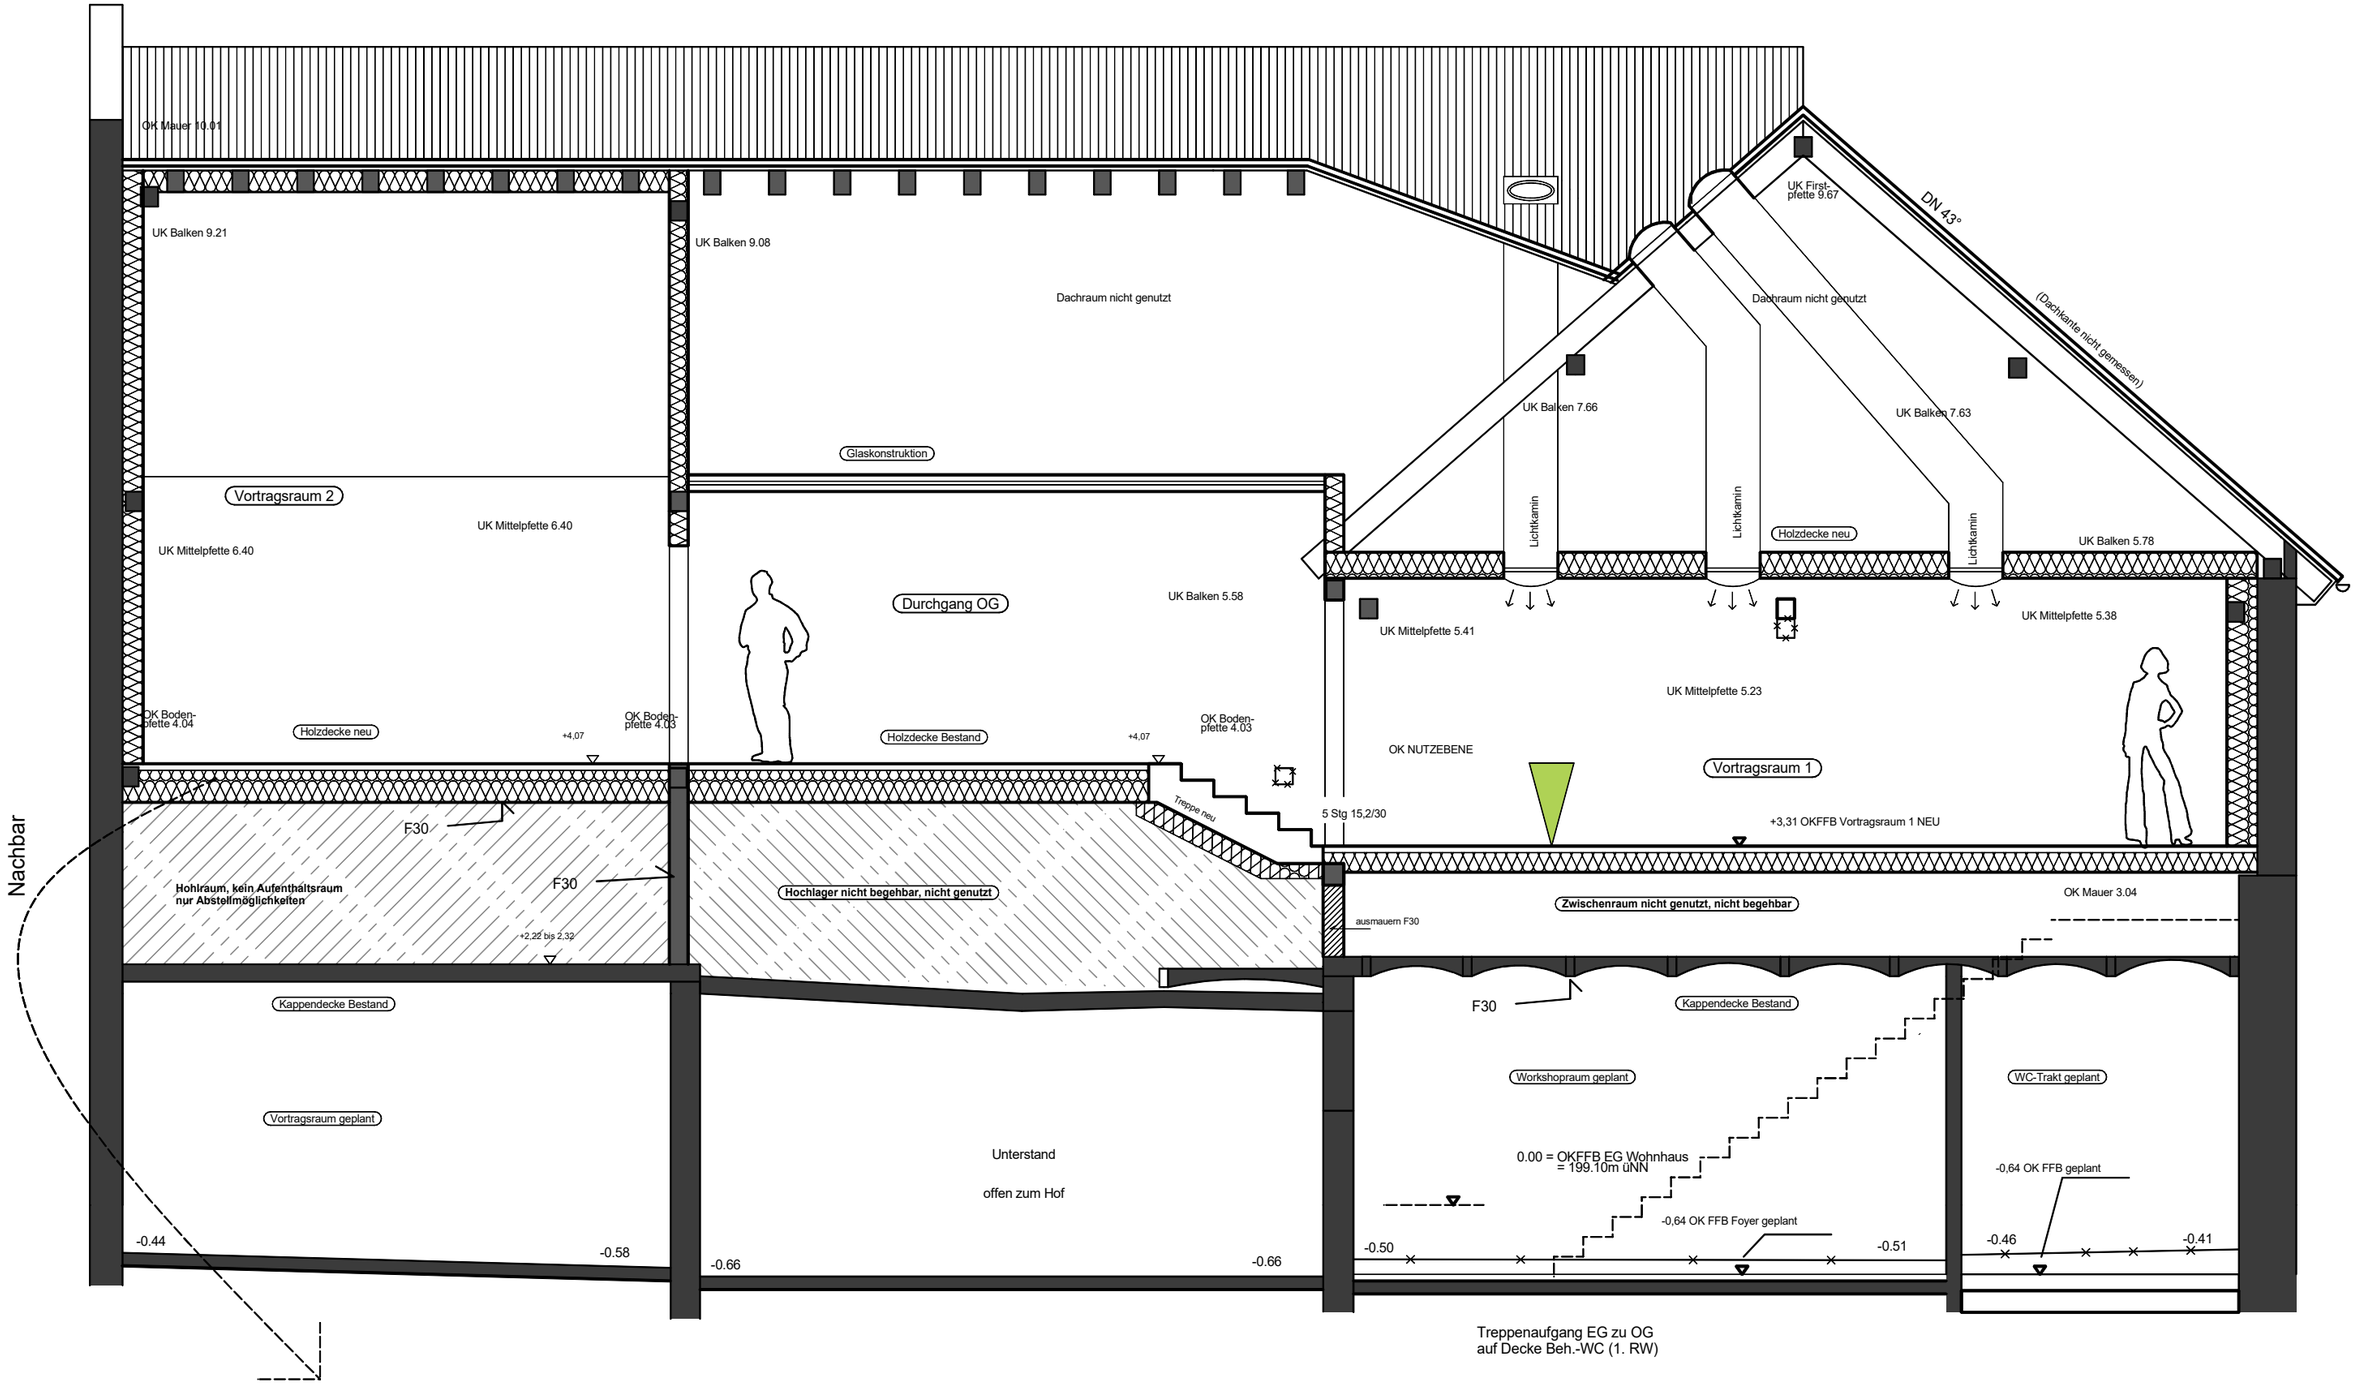
OK Mauer 10.01
UK Balken 9.21
UK Balken 9.08
Dachraum nicht genutzt
UK First-
plette 9.67
DN 43°
(Dachkante nicht gemessen)
Dachraum nicht genutzt
UK Balken 7.66
UK Balken 7.63
Glaskonstruktion
Vortragsraum 2
UK Mittelpfette 6.40
UK Mittelpfette 6.40
Lichtkamin
Lichtkamin
Holzdecke neu
Lichtkamin
UK Balken 5.78
Durchgang OG
UK Balken 5.58
UK Mittelpfette 5.41
UK Mittelpfette 5.38
UK Mittelpfette 5.23
OK Boden-
plette 4.04
Holzdecke neu
+4,07
OK Boden-
plette 4.03
Holzdecke Bestand
+4,07
OK Boden-
plette 4.03
OK NUTZEBENE
Vortragsraum 1
Nachbar
F30
Treppe neu
5 Stg 15,2/30
+3,31 OKFFB Vortragsraum 1 NEU
F30
Hohlraum, kein Aufenthaltsraum
nur Abstellmöglichkeiten
Hochlager nicht begehbar, nicht genutzt
Zwischenraum nicht genutzt, nicht begehbar
OK Mauer 3.04
+2,22 bis 2,32
ausmauern F30
Kappendecke Bestand
F30
Kappendecke Bestand
Workshopraum geplant
WC-Trakt geplant
Vortragsraum geplant
Unterstand
offen zum Hof
0.00 = OKFFB EG Wohnhaus
= 199.10m üNN
-0,64 OK FFB geplant
-0,64 OK FFB Foyer geplant
-0.44
-0.58
-0.66
-0.66
-0.50
-0.51
-0.46
-0.41
Treppenaufgang EG zu OG
auf Decke Beh.-WC (1. RW)
Aussentreppe zum Innenhof (2. RW)

Schnitt D - D