


Maßstab 1:50

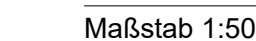

Maßstab 1:50




Fundamentaltreppung Achse 2



ÄNDERUNG:	DATUM:	NAME:	INDEX:
-----------	--------	-------	--------

203

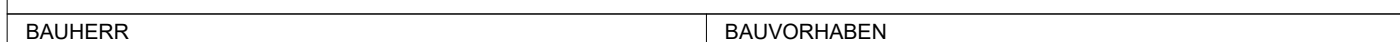

Anbau eines Schlauchpflgeraums
Freiwillige Feuerwehr Nieder-Olm
Am Engelborn 26-28
55268 Nieder-Olm

PLANER / FACHPLANER:		UNTERSCHRIFT:		UNTERSCHRIFT BAUHERR:
	GEZEICHNET:	DATUM:	GEPRÜFT:	
NAME:				
GEWERK:	ARCHITEKTUR			