




Ansicht Süd-West
Maßstab 1:50

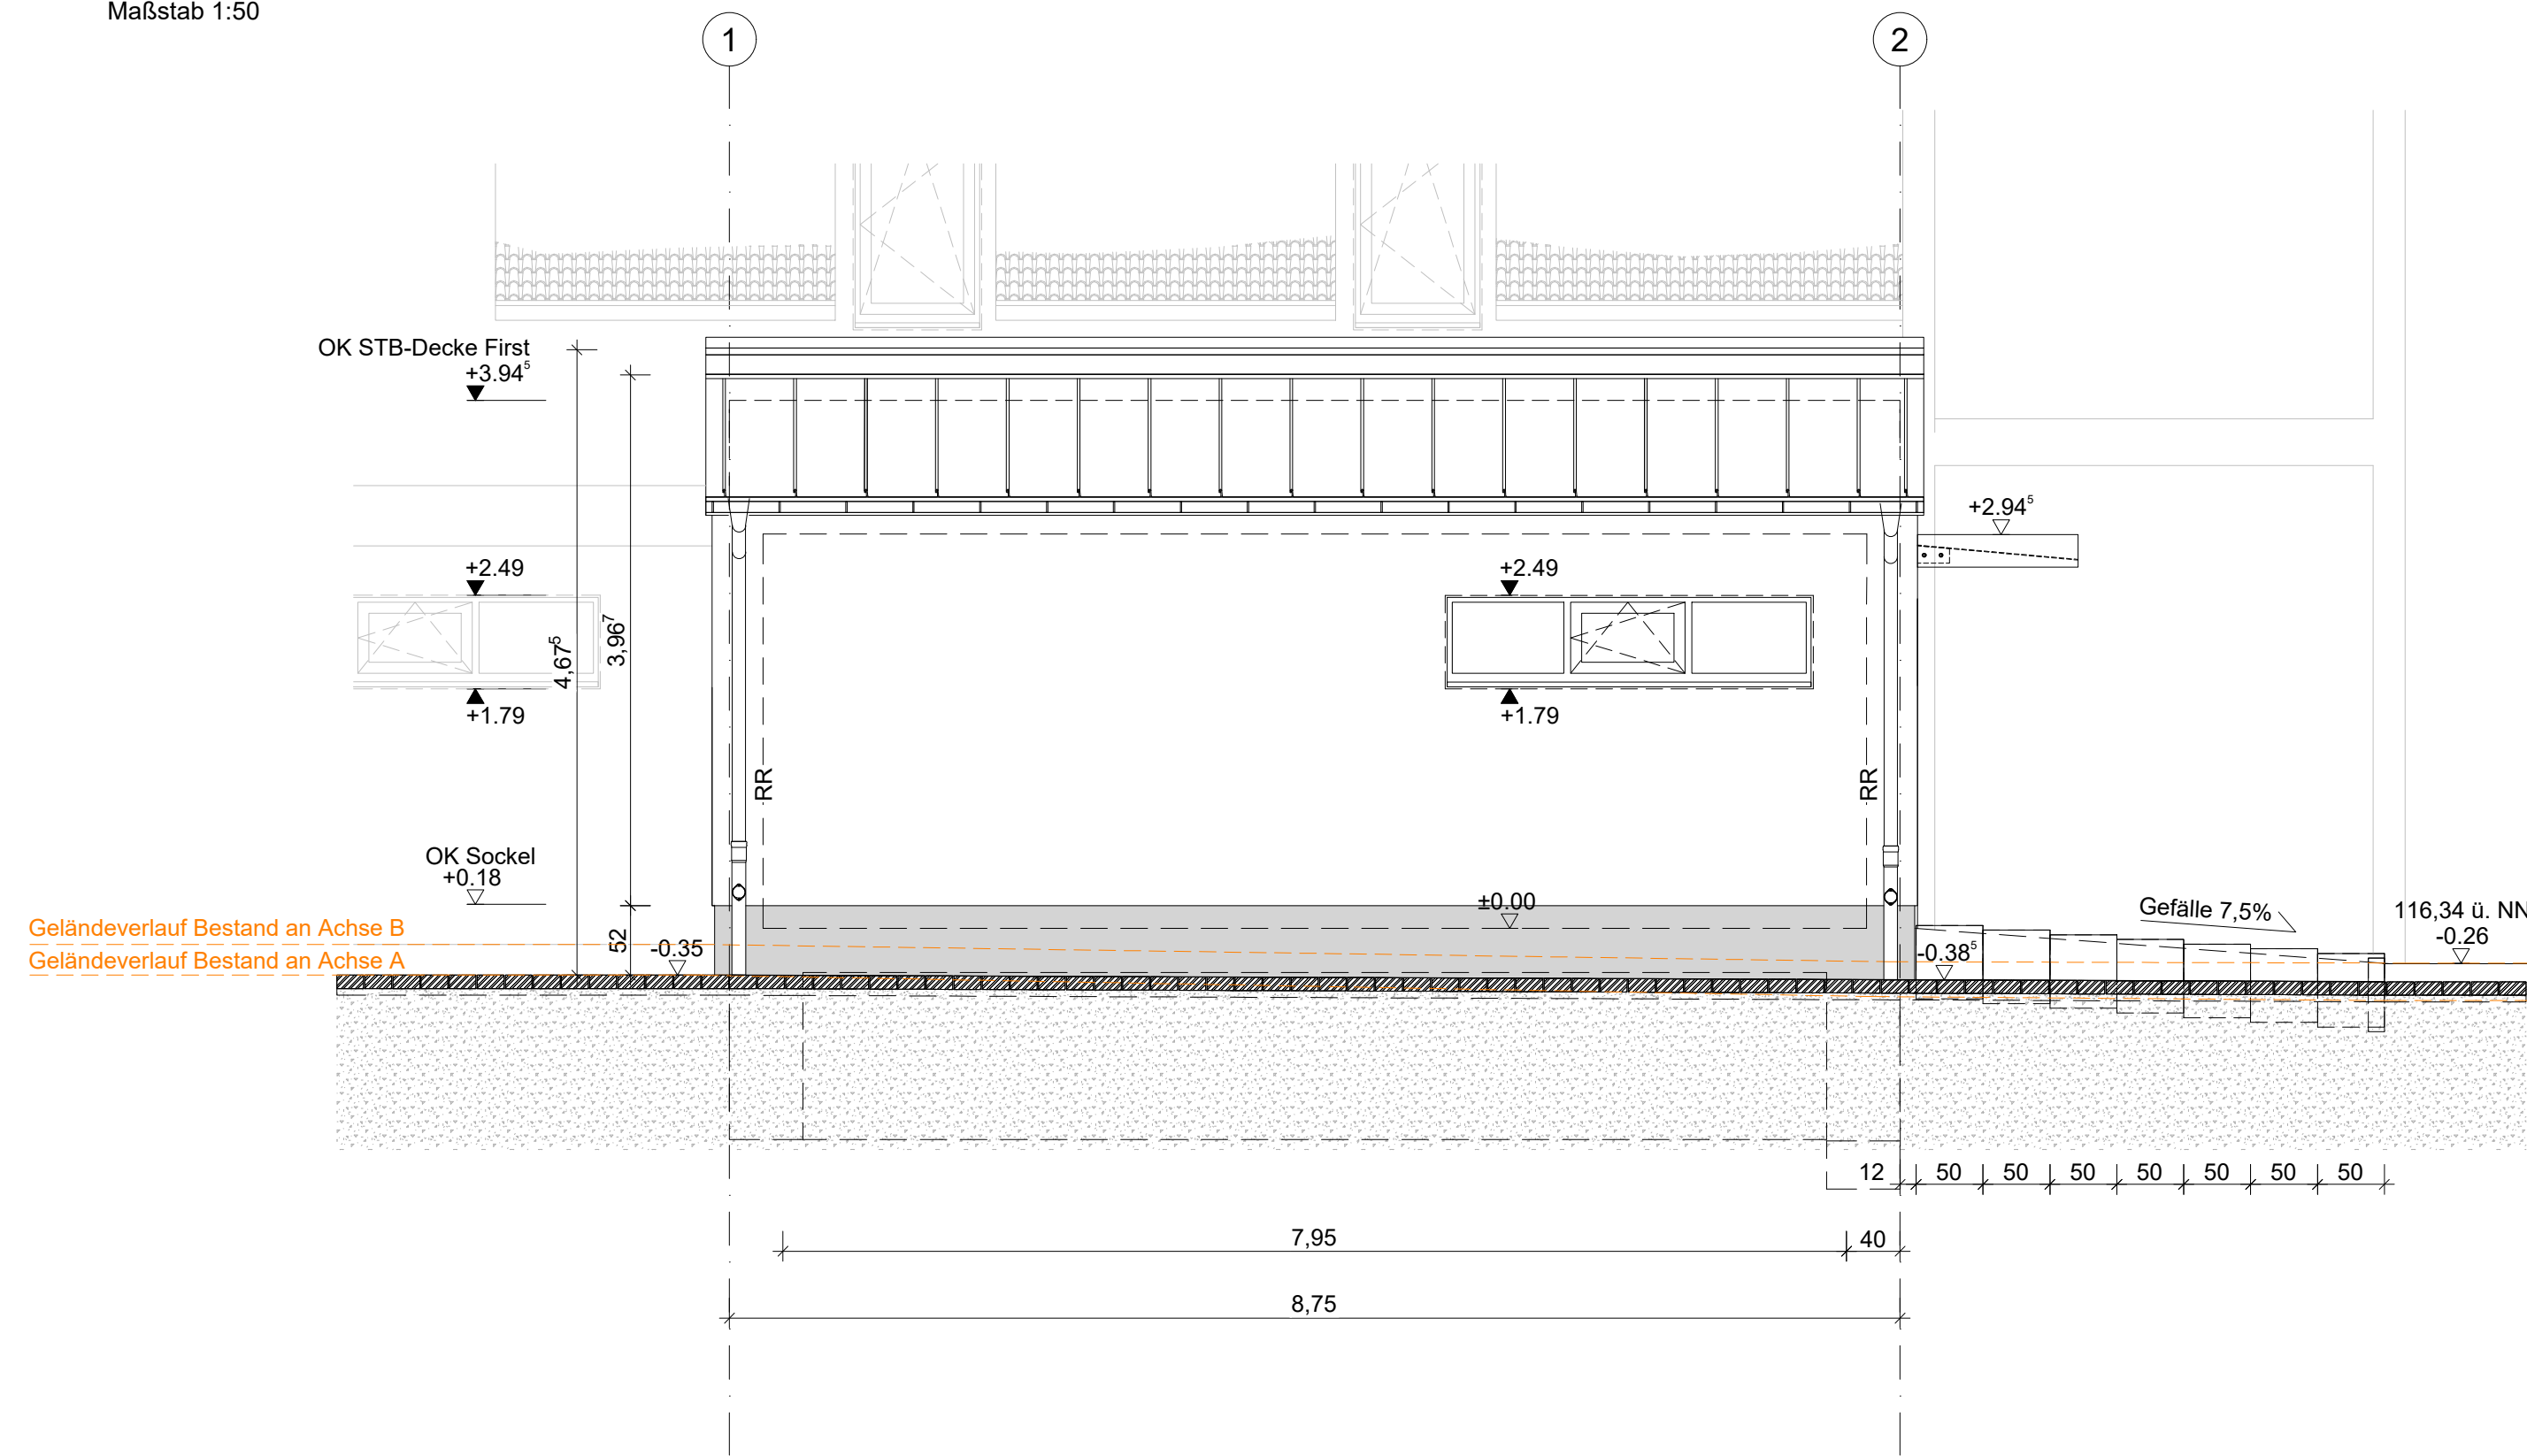

Ansicht Nord-West
Maßstab 1:50

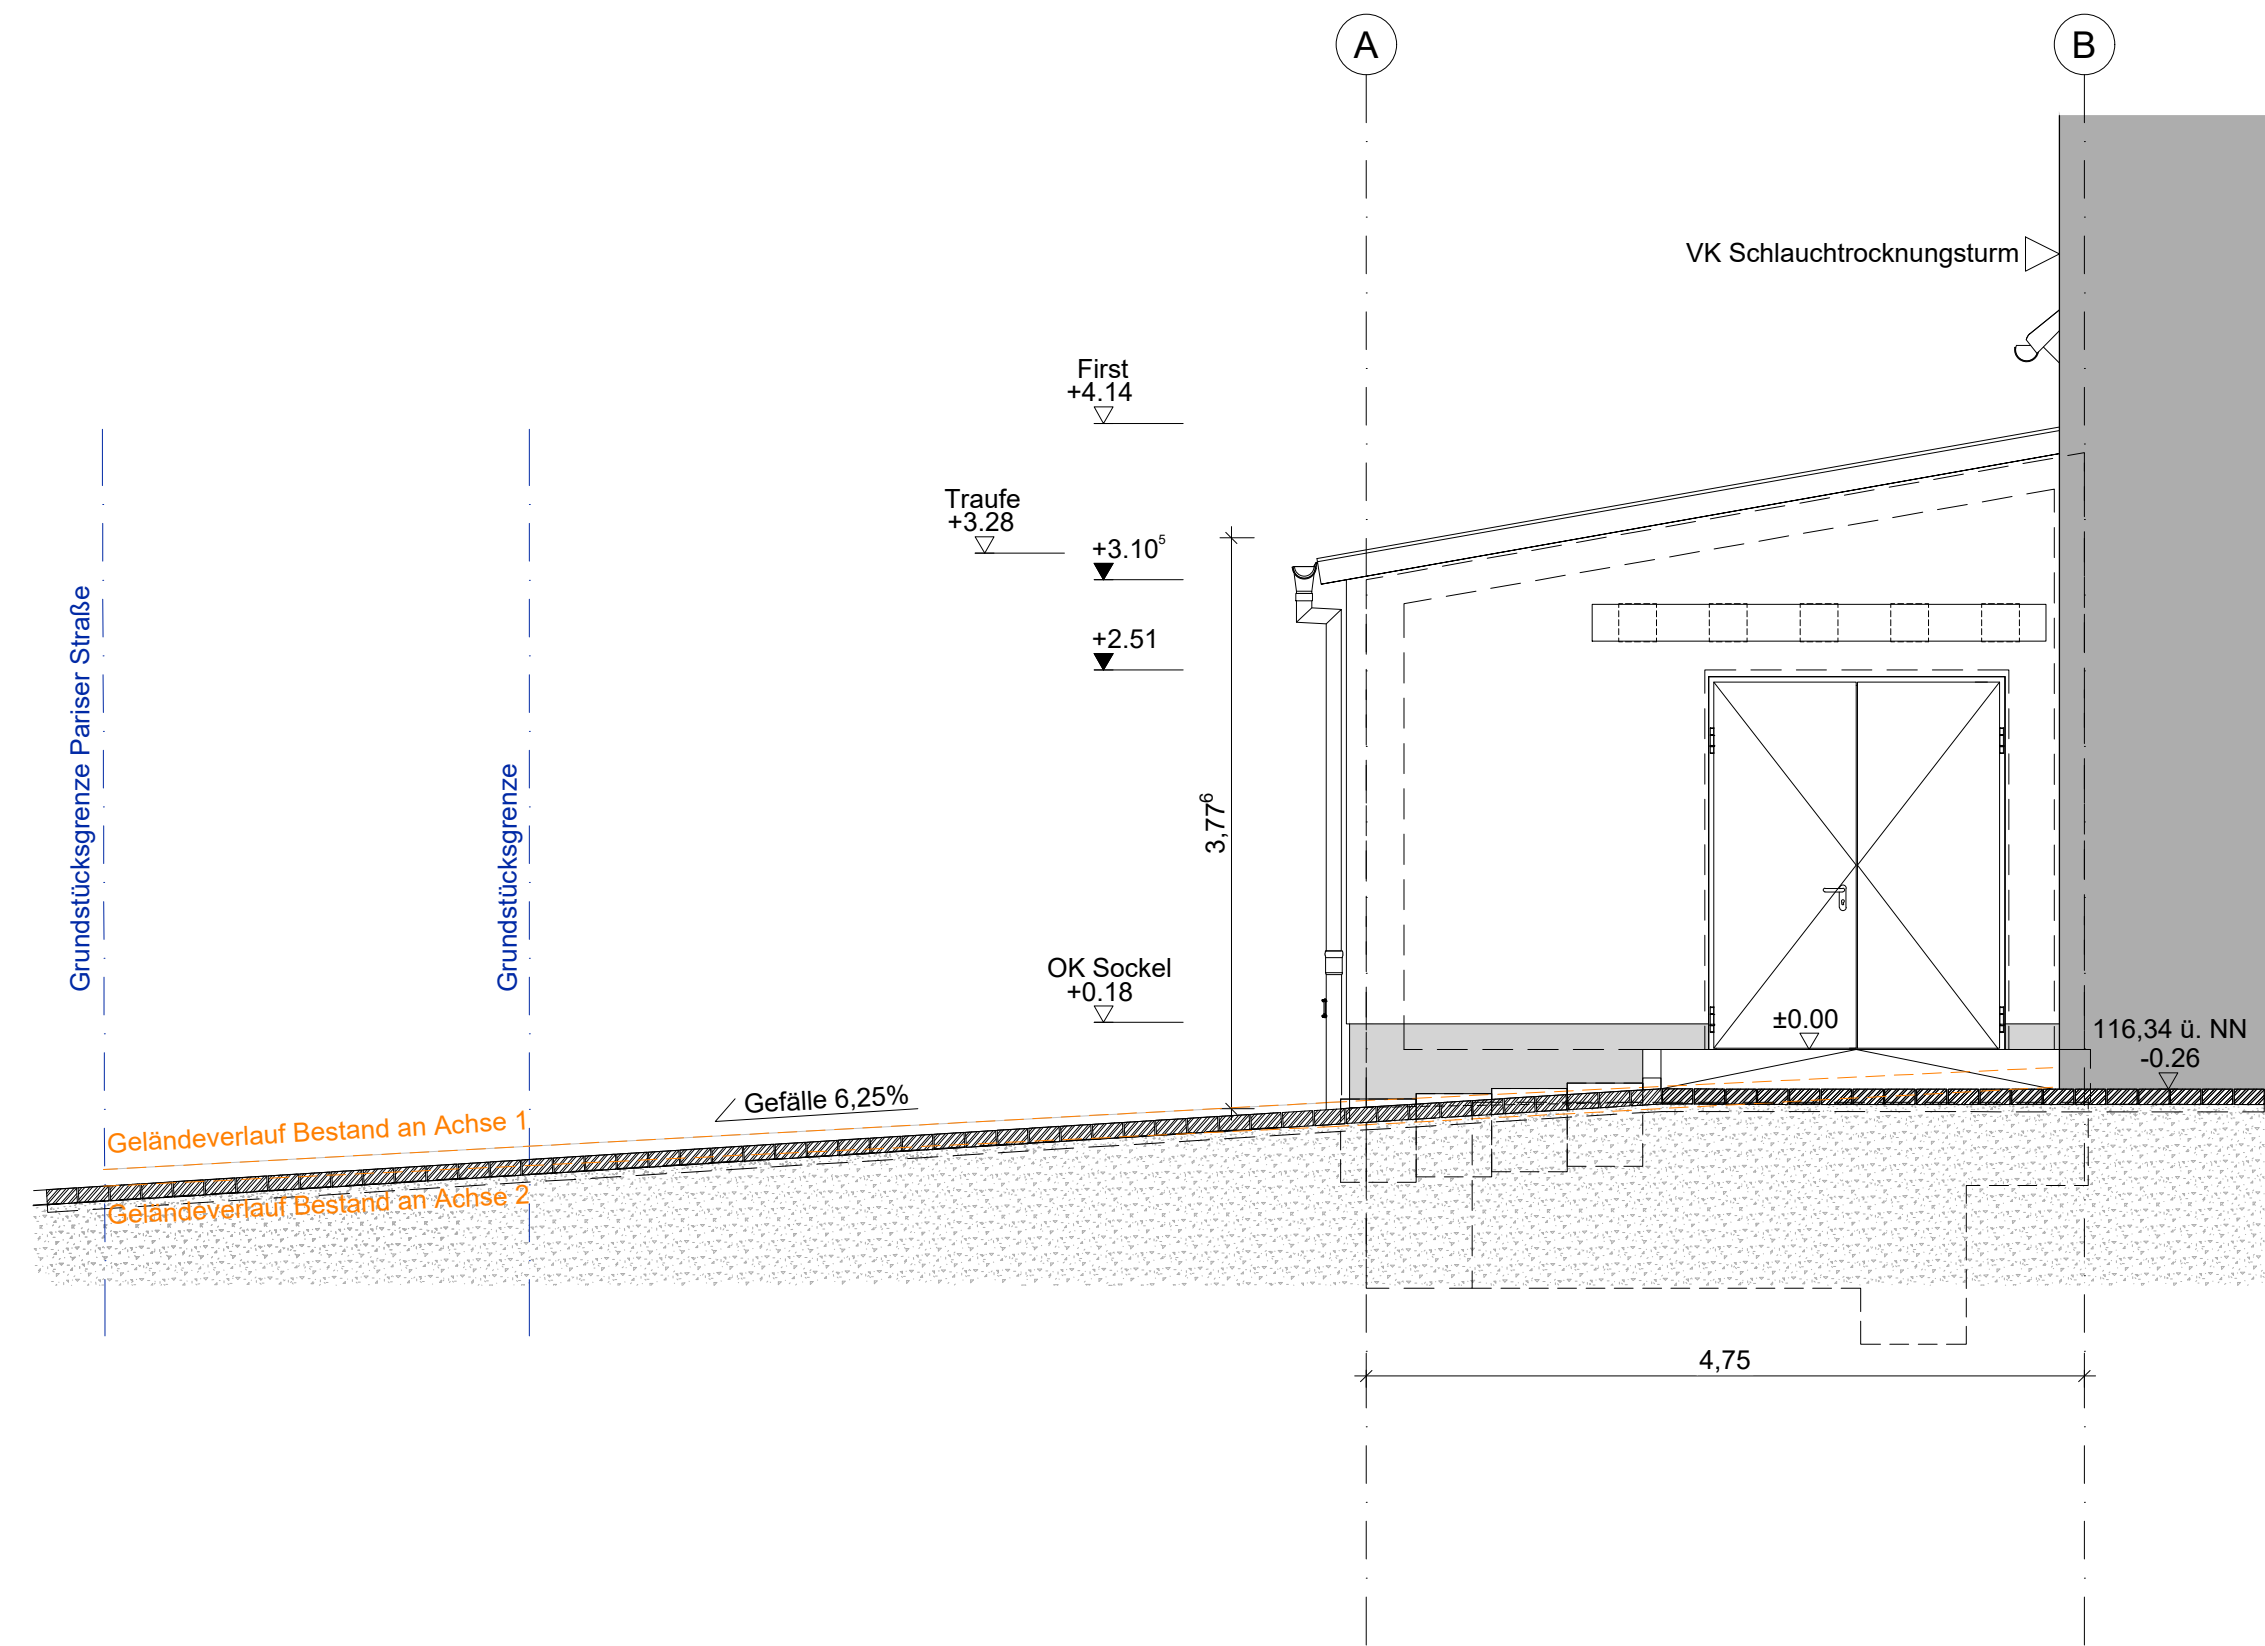

Ansicht Süd-Ost
Maßstab 1:50

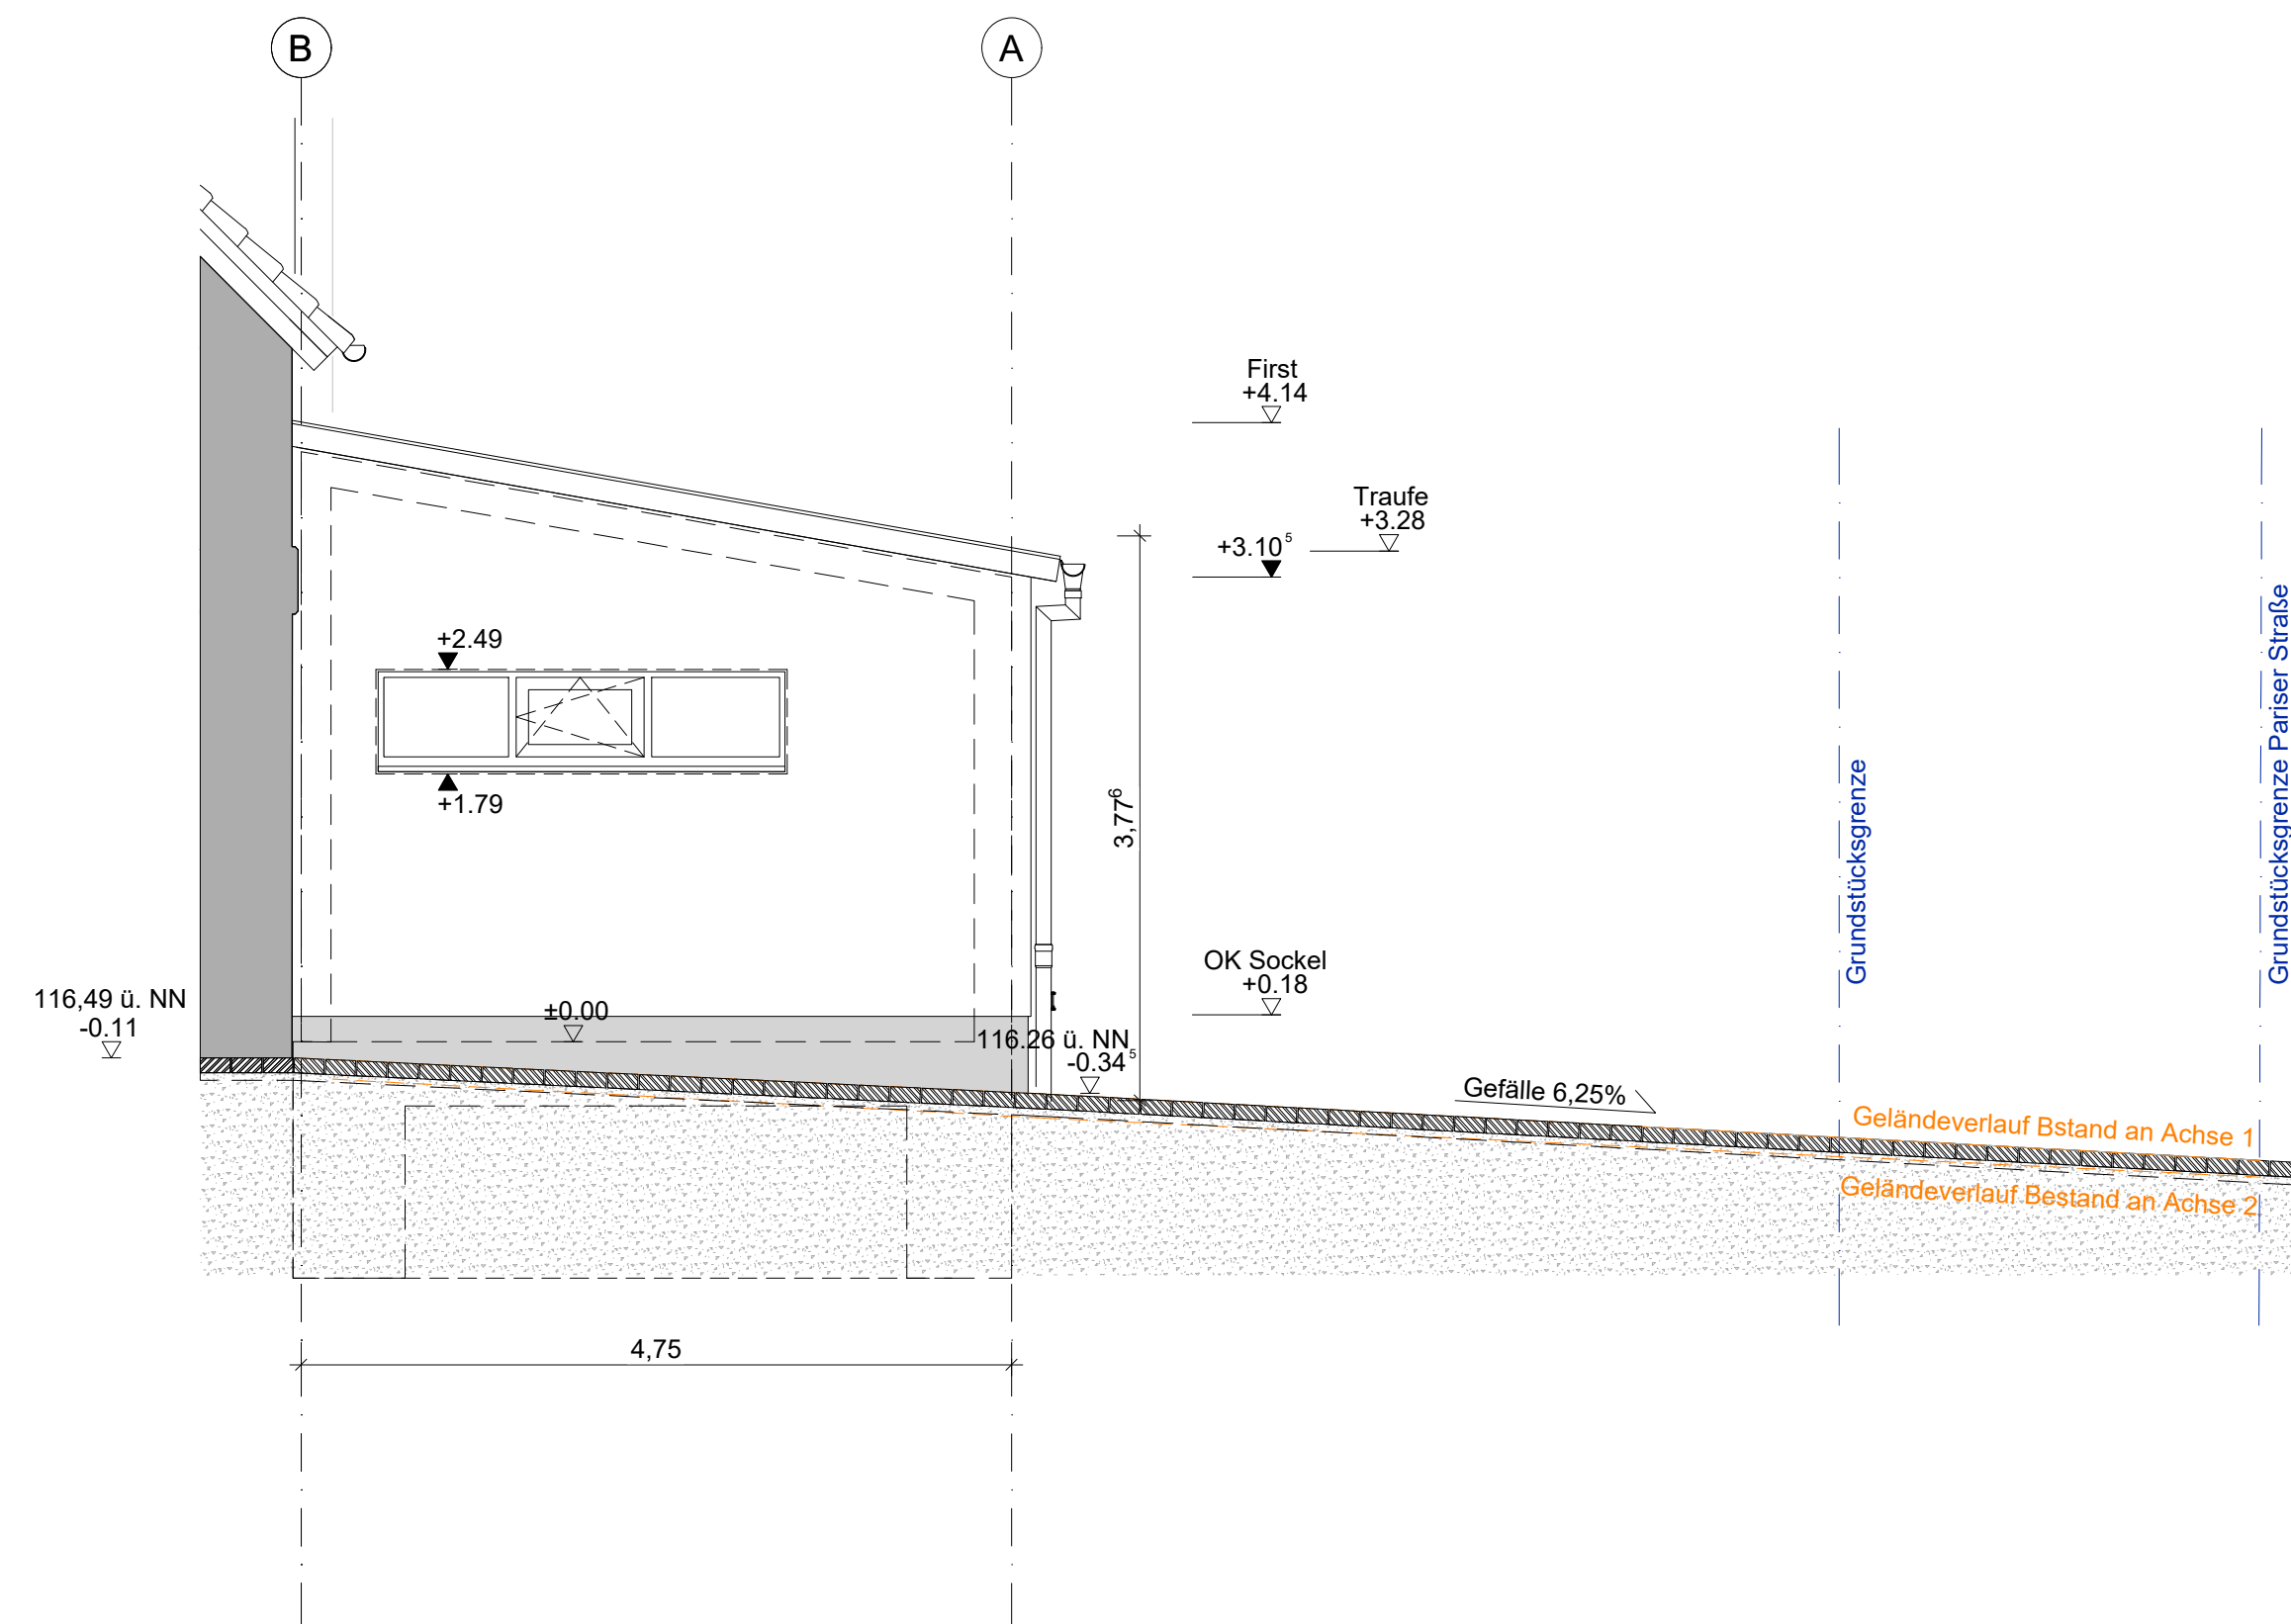[illegible]