Traufausbildung
Achse A
Maßstab 1:10

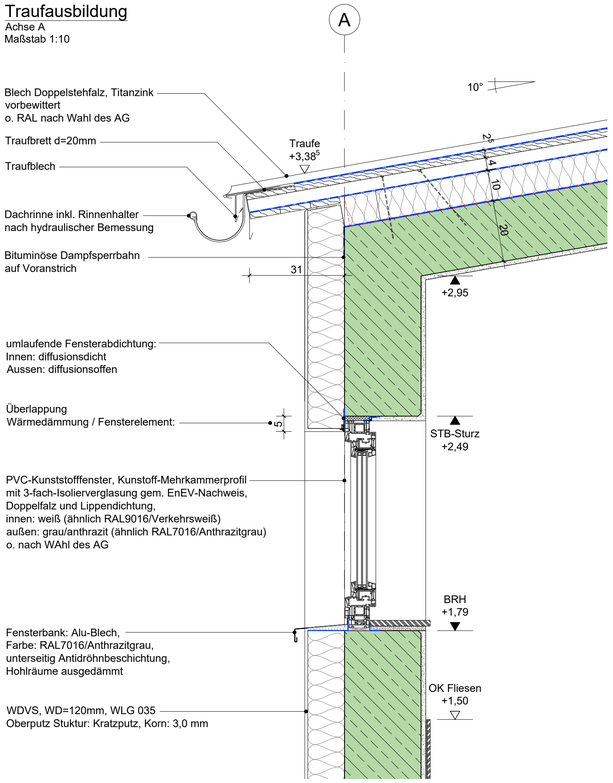

Ortgangausbildung
Achse 1
Maßstab 1:10

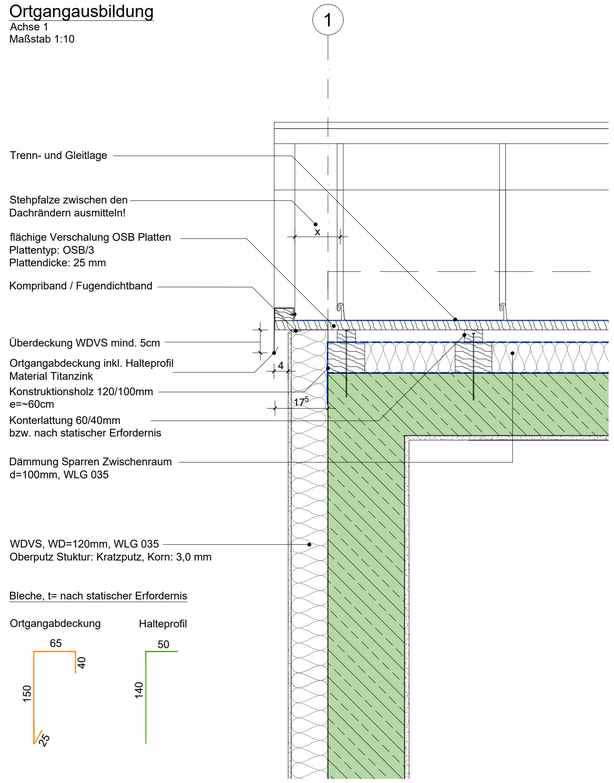

Firstausbildung
Achse B
Maßstab 1:10

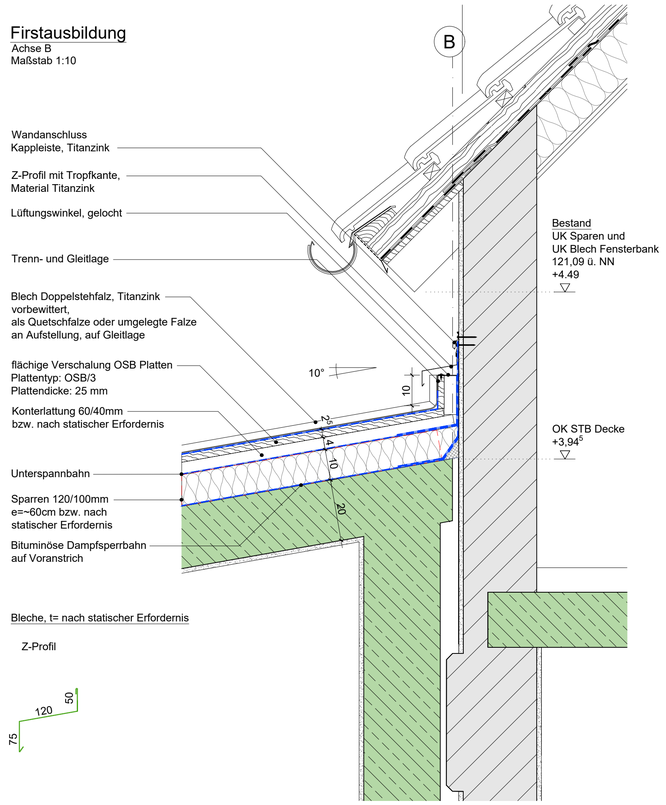

Sockelausbildung
Achse A
Maßstab 1:10

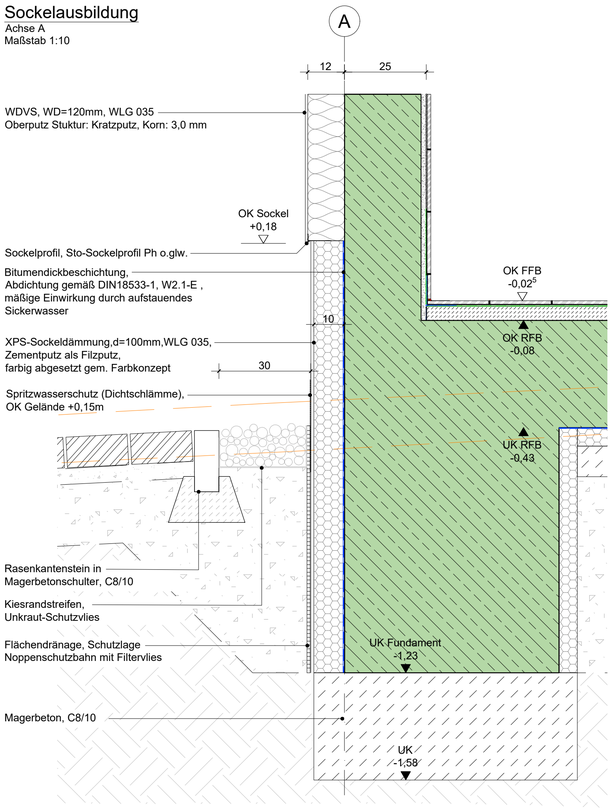

Bodenbelag
Maßstab 1:5

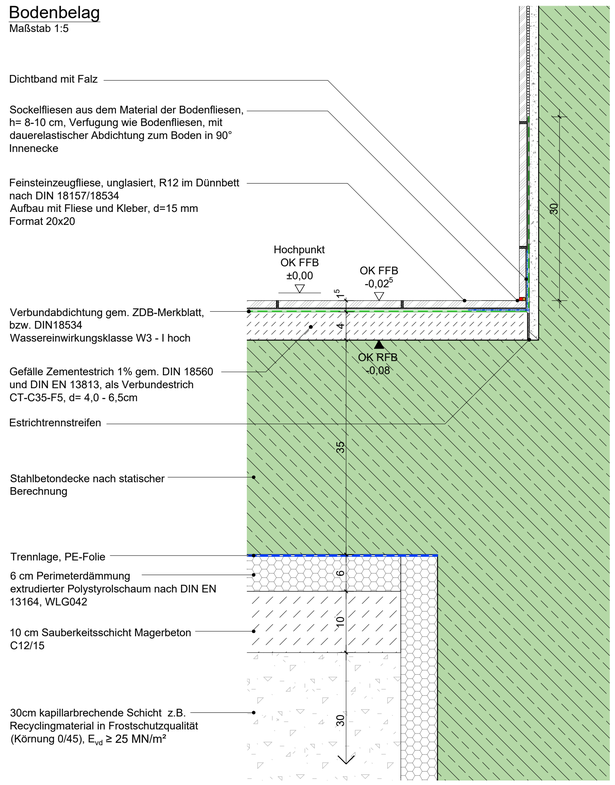

Fugenprofil
Achse A
Maßstab 1:5

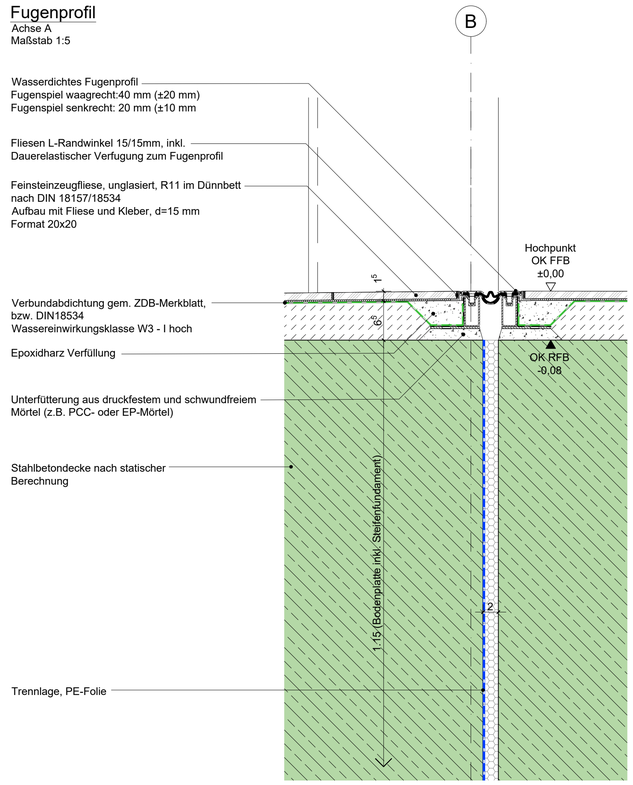

ÄNDERUNGSVERFOLGUNG

ÄNDERUNG:	DATUM:	NAME:	INDEX:

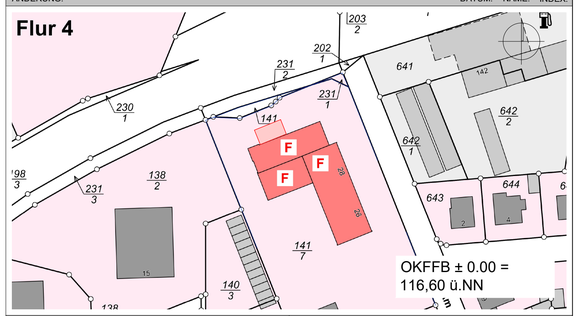

BAUHERR	BAUVORHABEN
Verbandsgemeindeverwaltung Nieder-Olm vert. durch Hr. R.Spiegler Pariser Str. 110, 55268 Nieder-Olm	Anbau eines Schlauchpflegeraums Freiwillige Feuerwehr Nieder-Olm Am Engelborn 26-28 55268 Nieder-Olm

Schlauchpflegeraum FFW Nieder-Olm PROJEKT:		GEBÄUDE NR.:	
Detailplanung PLANBEZEICHNUNG:		1-10 Details ZEICHNUNG:	
Ausführungsplanung PLANUNGSSTAND:	A1 BLATTFORMAT:	1:5 & 1:10 MAßSTAB:	c INDEX:

PLANER / FACHPLANER:			UNTERSCHRIFT:	UNTERSCHRIFT BAUHERR:
	GEZEICHNET:	DATUM:	GEPRÜFT:	
NAME:				
GEWERK:	ARCHITEKTUR			