


Friedhofstraße

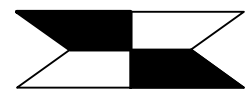

Friedhofsstraße

H = 873.187 m
T = 6.000 m
f = 0.021 m
km 0+010.000
h TS = 156.430 m

ohne Ausrundung
km 0+000.000
h TS = 156.074 m

H = 500.256 m
T = 20.000 m
f = 0.400 m
km 0+036.000
h TS = 157.000 m

H = 2092.777 m
T = 11.000 m
f = 0.029 m
km 0+067.000
h TS = 155.200 m

H = 446.215 m
T = 10.000 m
f = 0.112 m
km 0+088.000
h TS = 153.760 m

H = 492.686 m
T = 10.000 m
f = 0.101 m
km 0+120.000
h TS = 153.000 m

ohne Ausrundung
km 0+154.464
h TS = 150.925 m

ohne Ausrundung
km 0+149.215
h TS = 151.120 m

Fußwegverbindung
Achse 201

Friedhofstraße

Friedhofstraße

1:50.000

Stationen	0.00	3.57	4.03	5.00	6.72	8.14	8.39	10.00	13.38	15.00	20.00	23.17	25.00	26.96	28.32	30.00	33.48	33.87	35.00	37.28	39.50	40.00	41.23	42.85	45.00	50.00	53.46	55.00	60.00	60.10	65.00	66.27	69.83	70.00	75.00	77.37	80.00	81.75	85.00	87.98	89.82	91.24	95.00	97.29	100.00	103.96	105.00	110.00	115.00	116.90	120.00	122.42	125.00	128.69	130.00	134.66	135.00	139.41	140.00	141.06	142.92	143.33	146.13	147.55	147.95	149.14	150.00	151.02	151.88	154.46	154.91
Gradiente	156.07	156.20	156.22	156.25	156.31	156.35	156.36	156.41	156.50	156.54	156.63	156.67	156.68	156.68	156.68	156.67	156.64	156.62	156.62	156.58	156.52	156.51	156.48	156.43	156.36	156.15	155.98	155.90	155.60	155.60	155.30	155.22	154.99	154.98	154.65	154.49	154.31	154.20	154.02	153.83	153.78	153.73	153.60	153.54	153.48	153.38	153.36	153.24	153.09	153.03	152.90	152.78	152.65	152.44	152.36	152.06	152.03	151.75	151.71	151.64	151.53	151.50	151.39	151.32	151.23	151.24	151.12	151.09	151.02	150.92	150.87
Gelände	156.08	156.19	156.22	156.25	156.27	156.34	156.36	156.41	156.51	156.54	156.63	156.67	156.68	156.68	156.68	156.67	156.64	156.62	156.62	156.58	156.52	156.51	156.48	156.43	156.36	156.15	155.98	155.90	155.60	155.60	155.30	155.22	155.04	154.98	154.50	154.49	154.31	154.20	154.02	153.83	153.74	153.73	153.59	153.41	153.36	153.24	153.00	152.90	152.78	152.44	152.36	152.05	152.03	151.79	151.69	151.58	151.36	151.24	151.12	151.09	151.02	150.97									

0+000.000 0+004.031 0+008.141
R = 8 l = 4.031

R = ∞ l = 25.343

R = ∞ l = 38.906

R = ∞ l = 52.088

R = ∞ l = 4.096

R = -12 l = 4.225

R = -6 l = 9.364

R = -6 l = 9.485

Krümmung

10/R (cm)

Rechtskurve


Linkskurve

Querneigung


10 %/cm Zeichnung

Rand links -1

Rand rechts 1----

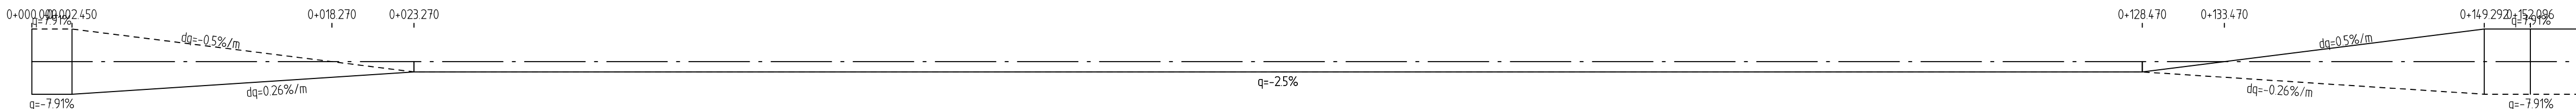


Zeichenerklärung

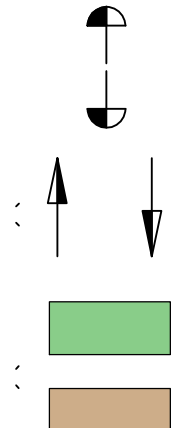

Gradientenhochpunkt

Gradiententiefpunkt

Ausrundungsbeginn Wanne / Ausrundungsende Kuppe

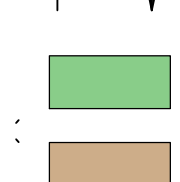

Damm

Einschnitt

Neigungsbruchpunkt mit Angabe von:
Ausrundungshalbmesser
Tangentenlänge
Stichhöhe
Bau-km
Höhe Tangentenschnittpunkt

Längsneigung und Abstand zum nächsten Neigungsbruchpunkt

1,500 % 0,700 %

1531,000 m 125,000 m

Rohrleitung mit Angabe der Dimension, des Materials und der Längsneigung

DN 300 SB 1,2?

links

Mulde links, Bestand

Mulde rechts, Bestand

Mulde links, Neuplanung

Mulde rechts, Neuplanung

Durchlass links, Neuplanung

Durchlass rechts, Neuplanung

DN 300 SB 1,2?

rechts

DN 300 SB 1,2?

mitte

Anschlusspunkt anderer Achse, Linksseitig

Anschlusspunkt anderer Achse, Rechtsseitig

Ortsgemeinde
Stadecken-Elsheim



Projekt

Erschließung NBG "Friedhofstraße"
Ortsgemeinde Stadecken-Elsheim

Bezeichnung

Verkehrsanlagen
Höhenplan HP 01, Achse 101

Nr.	Änderung	Name	Datum

Gez./Gepr.

Projekt-Nummer

Maßstab

1 : 250/25

Ortsgemeinde Stadecken-Elsheim

Stadecken-Elsheim,

. Ausfertig.

Ausführungsplanung

Anlage 6.1