



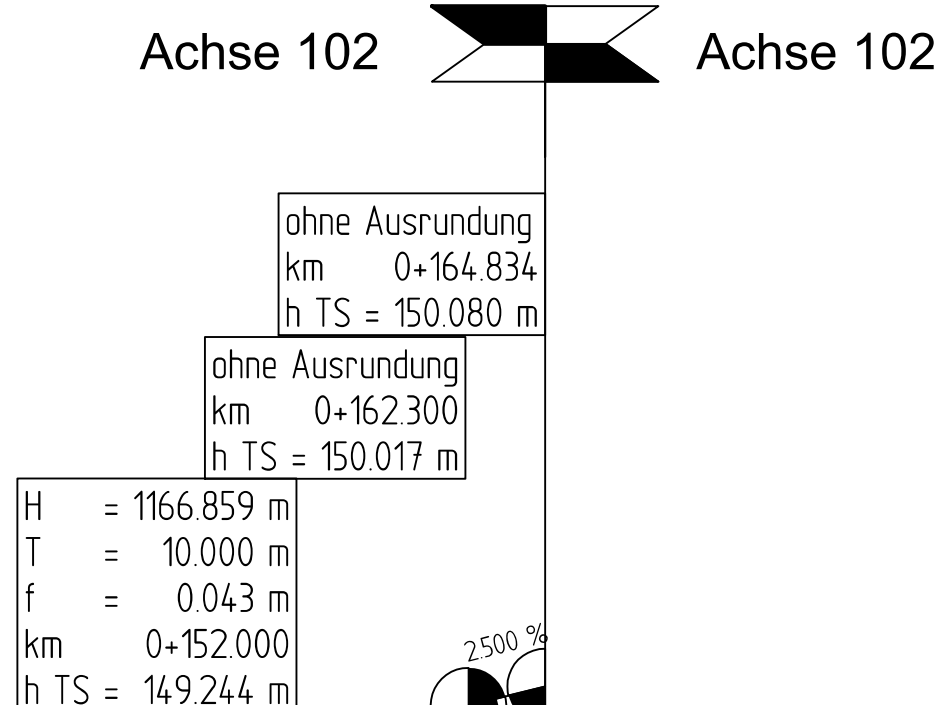

Zeichenerklärung

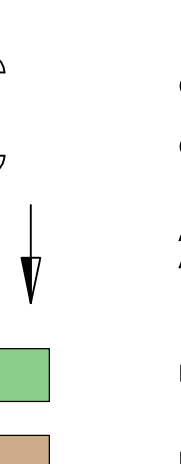

Gradientenhochpunkt

Gradiententiefpunkt

Ausrundungsbeginn Wanne /
Ausrundungsende Kuppe

Damm

Einschnitt

H = 15,000 m
T = 362,155 m
f = 4,372 m
km 0+001,335
hTS = 415,868 m

Neigungsbrechpunkt
mit Angabe von:
Ausrundungshalbmesser
Tangentenlänge
Stichhöhe
Bau-km
Höhe Tangentenschnittpunkt

Längsneigung und Abstand zum
nächsten Neigungsbrechpunkt

1.500 ‰ 1.070 ‰
1531,000 m 725,000 m

Rohrleitung mit Angabe der Dimension,
des Materials und der Längsneigung

Mulde links, Bestand
----- DN 300 SB 1.27 ----- links

Mulde rechts, Bestand
----- DN 300 SB 1.27 ----- rechts

Mulde links, Neuplanung
----- DN 300 SB 1.27 ----- links

Mulde rechts, Neuplanung
----- DN 300 SB 1.27 ----- rechts

Durchlass links, Neuplanung
----- DN 300 SB 1.27 ----- mitte

Durchlass rechts, Neuplanung
----- DN 300 SB 1.27 ----- mitte

Anschlusspunkt anderer Achse,
Linksseitig

Anschlusspunkt anderer Achse,
Rechtsseitig

		Ortsgemeinde Stadecken-Elsheim	
			
Projekt Erschließung NBG "Friedhofstraße" Ortsgemeinde Stadecken-Elsheim			
Bezeichnung Verkehrsanlagen Höhenplan HP 03, Achse 103			
Nr.	Änderung	Name	Datum
Gez./Gepr.		Projekt-Nummer	Maßstab 1 : 250/25
Ortsgemeinde Stadecken-Elsheim Stadecken-Elsheim,			
. Ausfertig.	Ausführungsplanung		Anlage 6.