

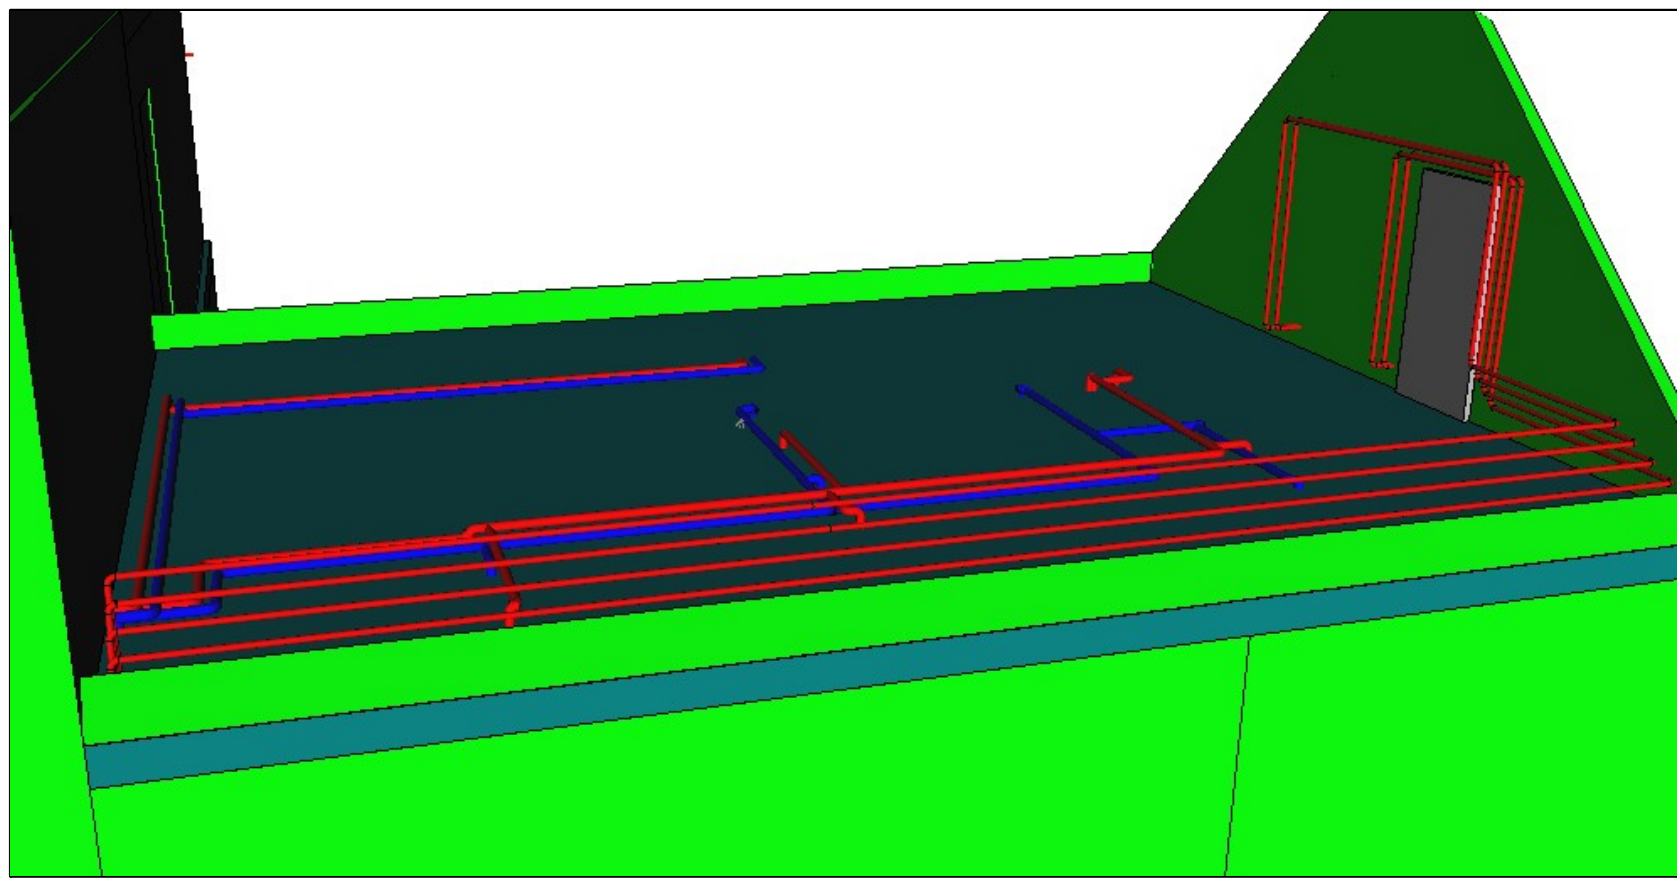


- LEGENDE:
- VORLAUF
 - RÜCKLAUF
 - STEIGLEITUNG ANKOMMEND - VORLAUF
 - FALLEITUNG ANKOMMEND - RÜCKLAUF
 - STEIGLEITUNG DURCHGANG - VORLAUF
 - FALLEITUNG DURCHGANG - RÜCKLAUF
 - VORWAND

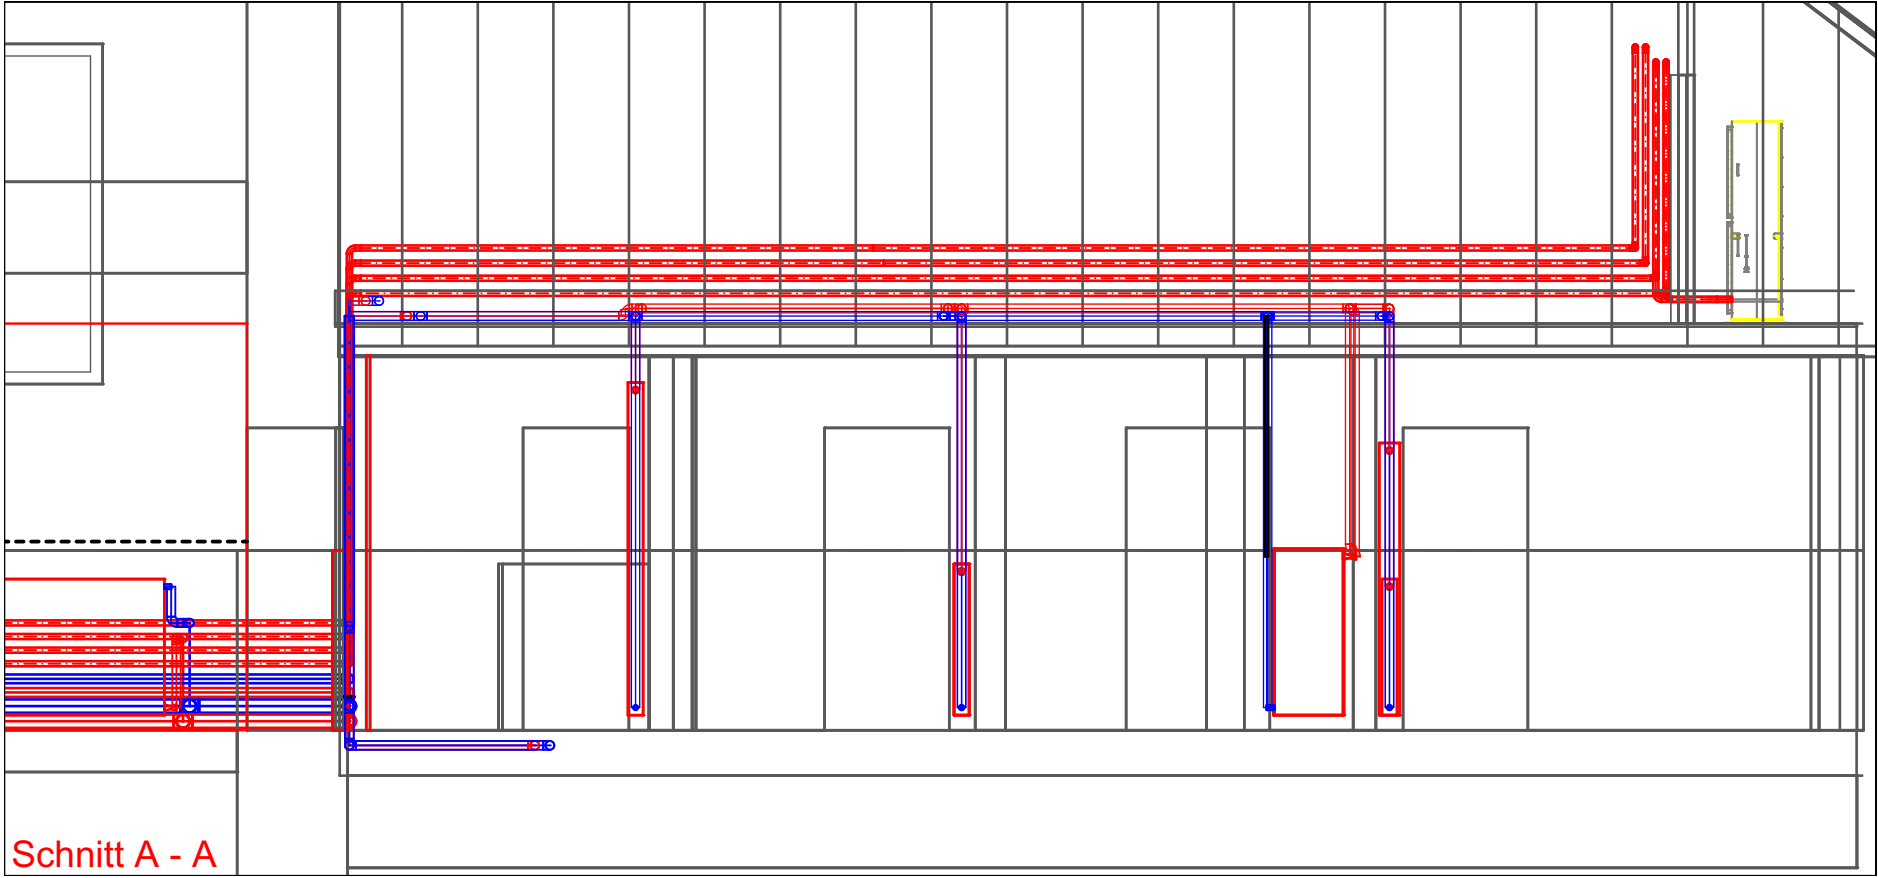


Isometrie 1

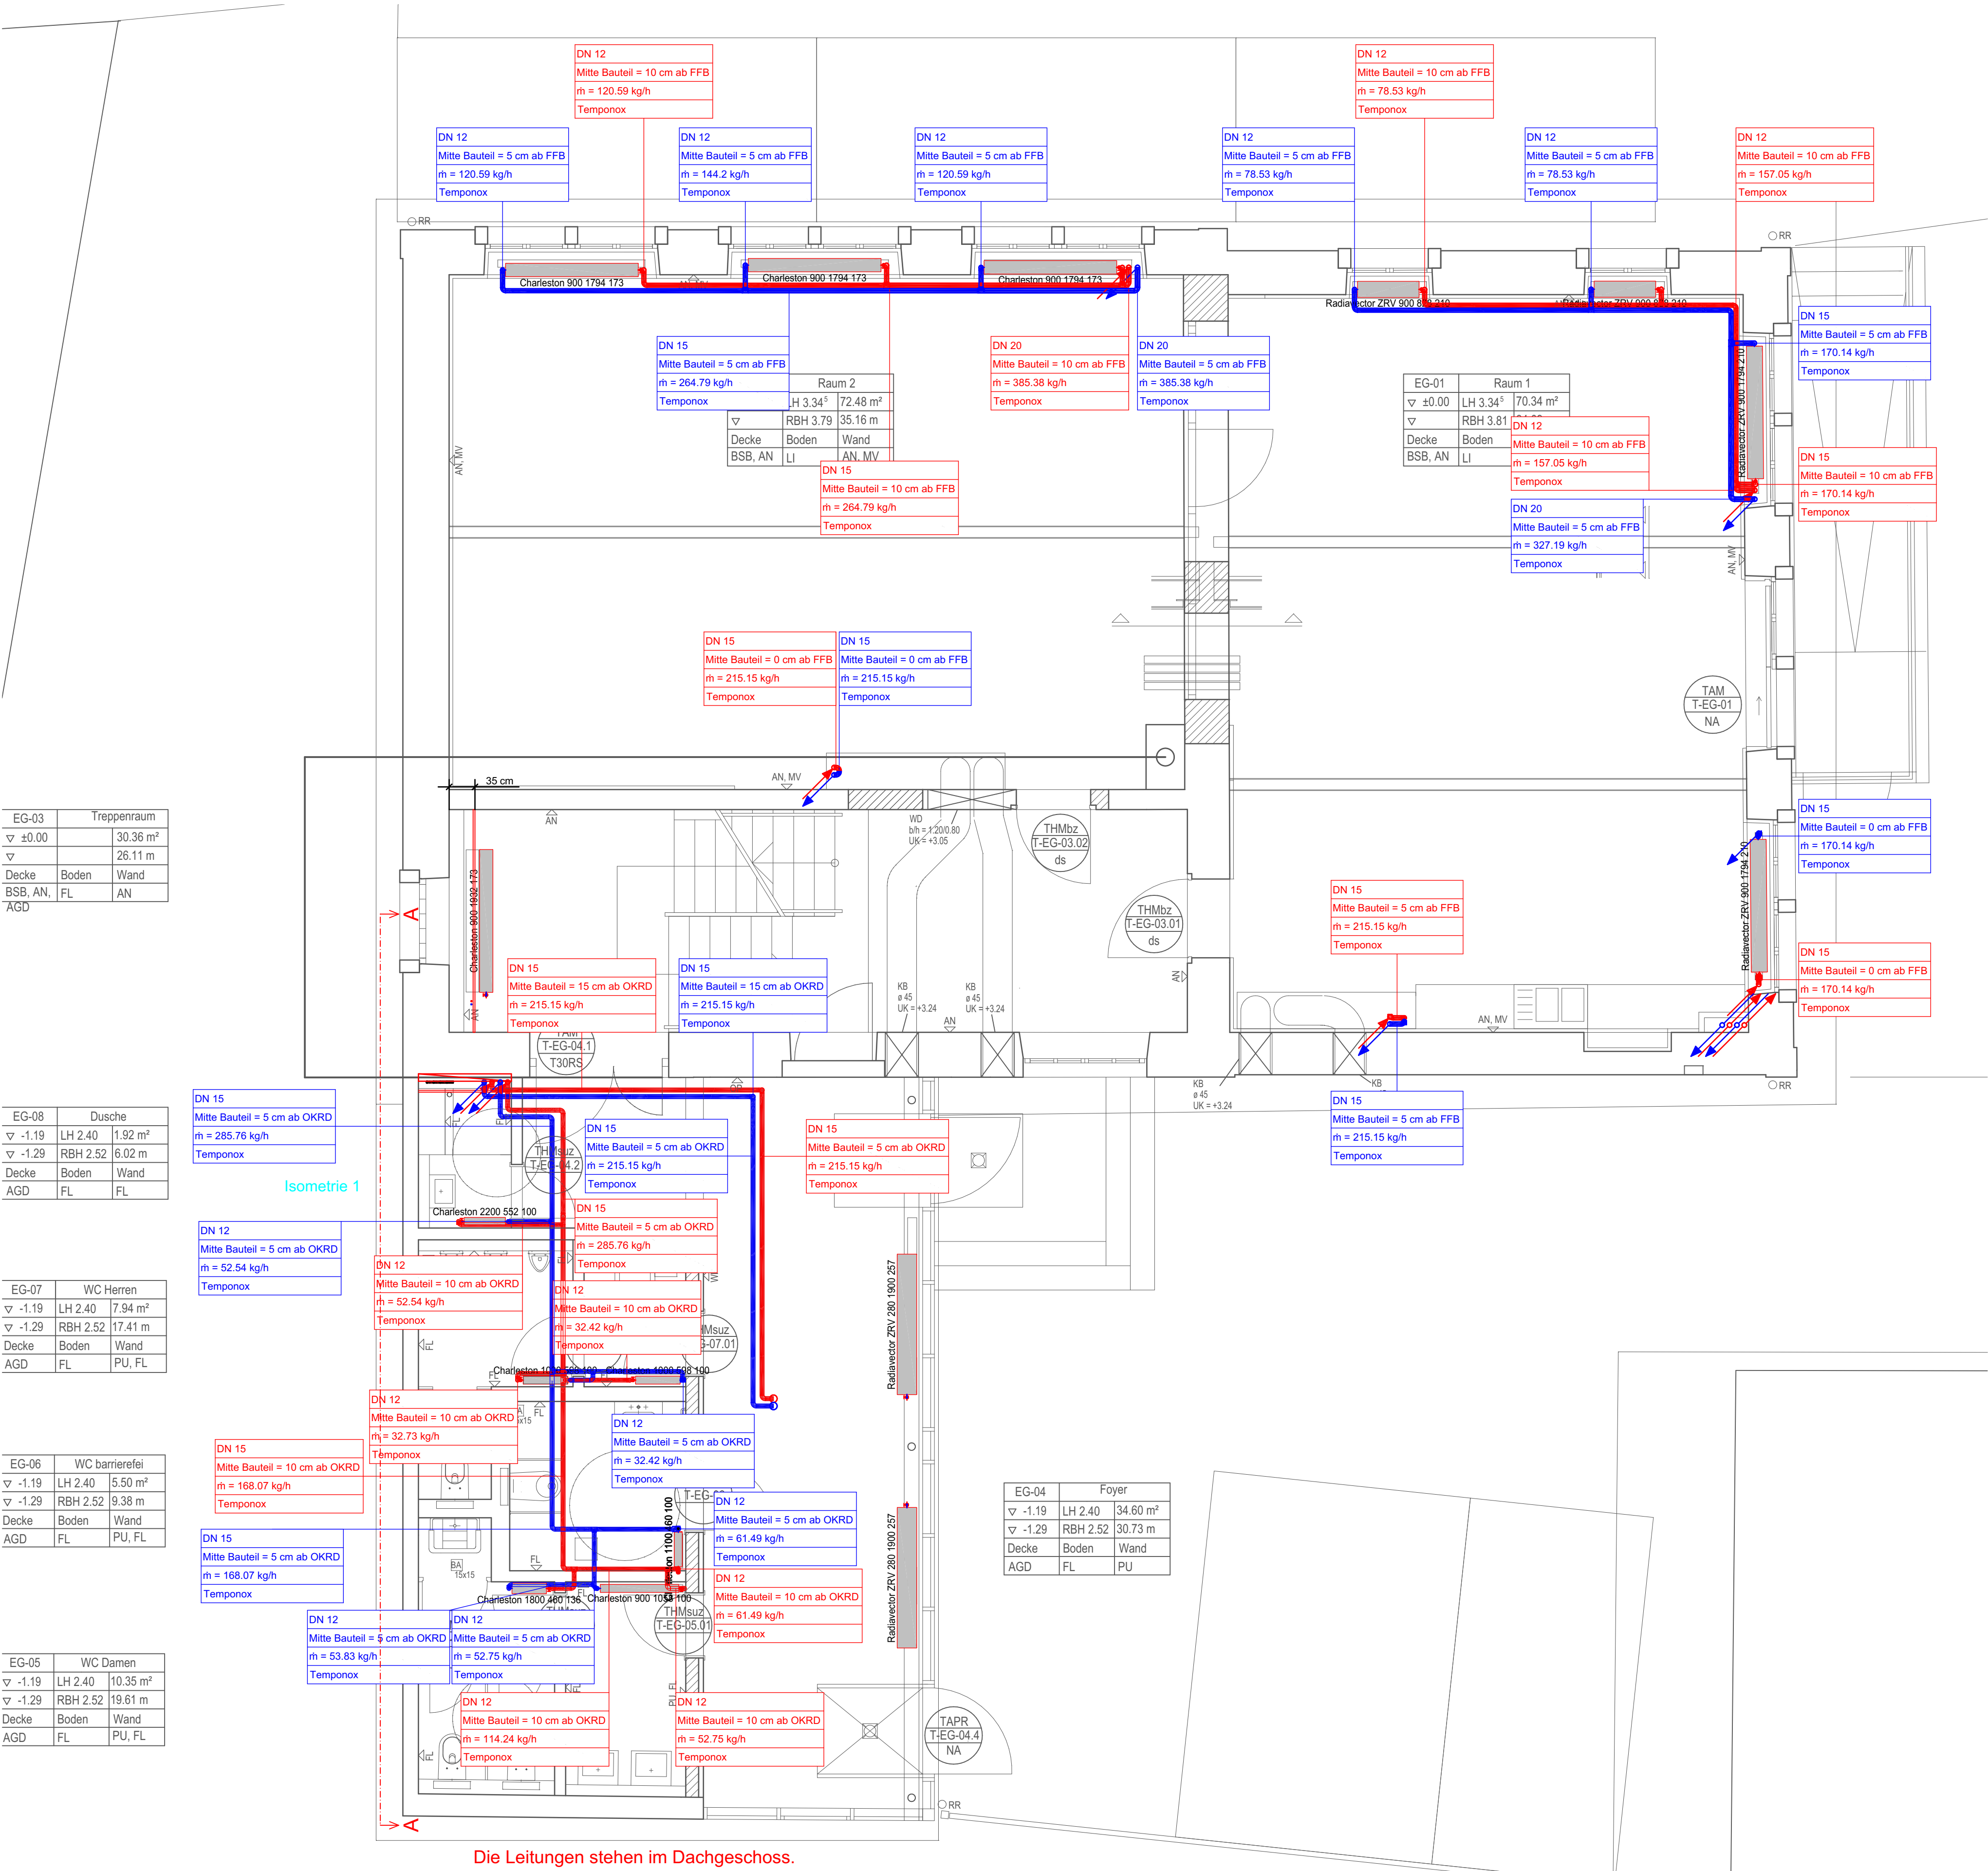

Alle Heizkörper bleiben im Bestand erhalten!

01	14.04.2026	Planstand aktualisiert.	Sam.
Index:	Datum:	Änderung:	Zeichner:

PLANUNGSSTAND: 14.04.2026

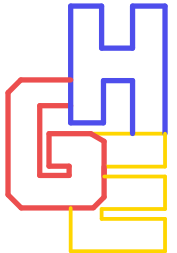

INGENIEURBÜRO EBERT GMBH

Kellenstraße 18
67126 Hochdorf-Assenheim
Telefon 06231 83 79 40 Telefax 06231 83 79 420
mail@ingenieurbuero-ebert.de

Projekt-Nr:	Bauvorhaben:
38/22	ENERGETISCHE SANIERUNG DORFGEMEINSCHAFTSHAUS 67471 IGGELBACH
Status:	
AUSFÜHRUNG	

LP:	Gebäude:	Fachbereich:	Plantyp:	Ebene:	lfd. Plan-Nr.:	Index:
5	XX	HZ	GR	EG OG	0001	01

Anlage:
AUSFÜHRUNGSPLANUNG HEIZUNGSTECHNIK
GRUNDRISS ERDGESCHOSS & OBERGESCHOSS

Zeichner:	Geprüft:	Datum:	Maßstab:	Blattgröße:
Sam.		04.12.2024	1:50	780x744