


LEGENDE:

- VORLAUF
- RÜCKLAUF
- STEIGLEITUNG ABGEHEND - VORLAUF
- FALLEITUNG ANKOMMEND - RÜCKLAUF
- STEIGLEITUNG ANKOMMEND - VORLAUF
- FALLEITUNG ANKOMMEND - RÜCKLAUF

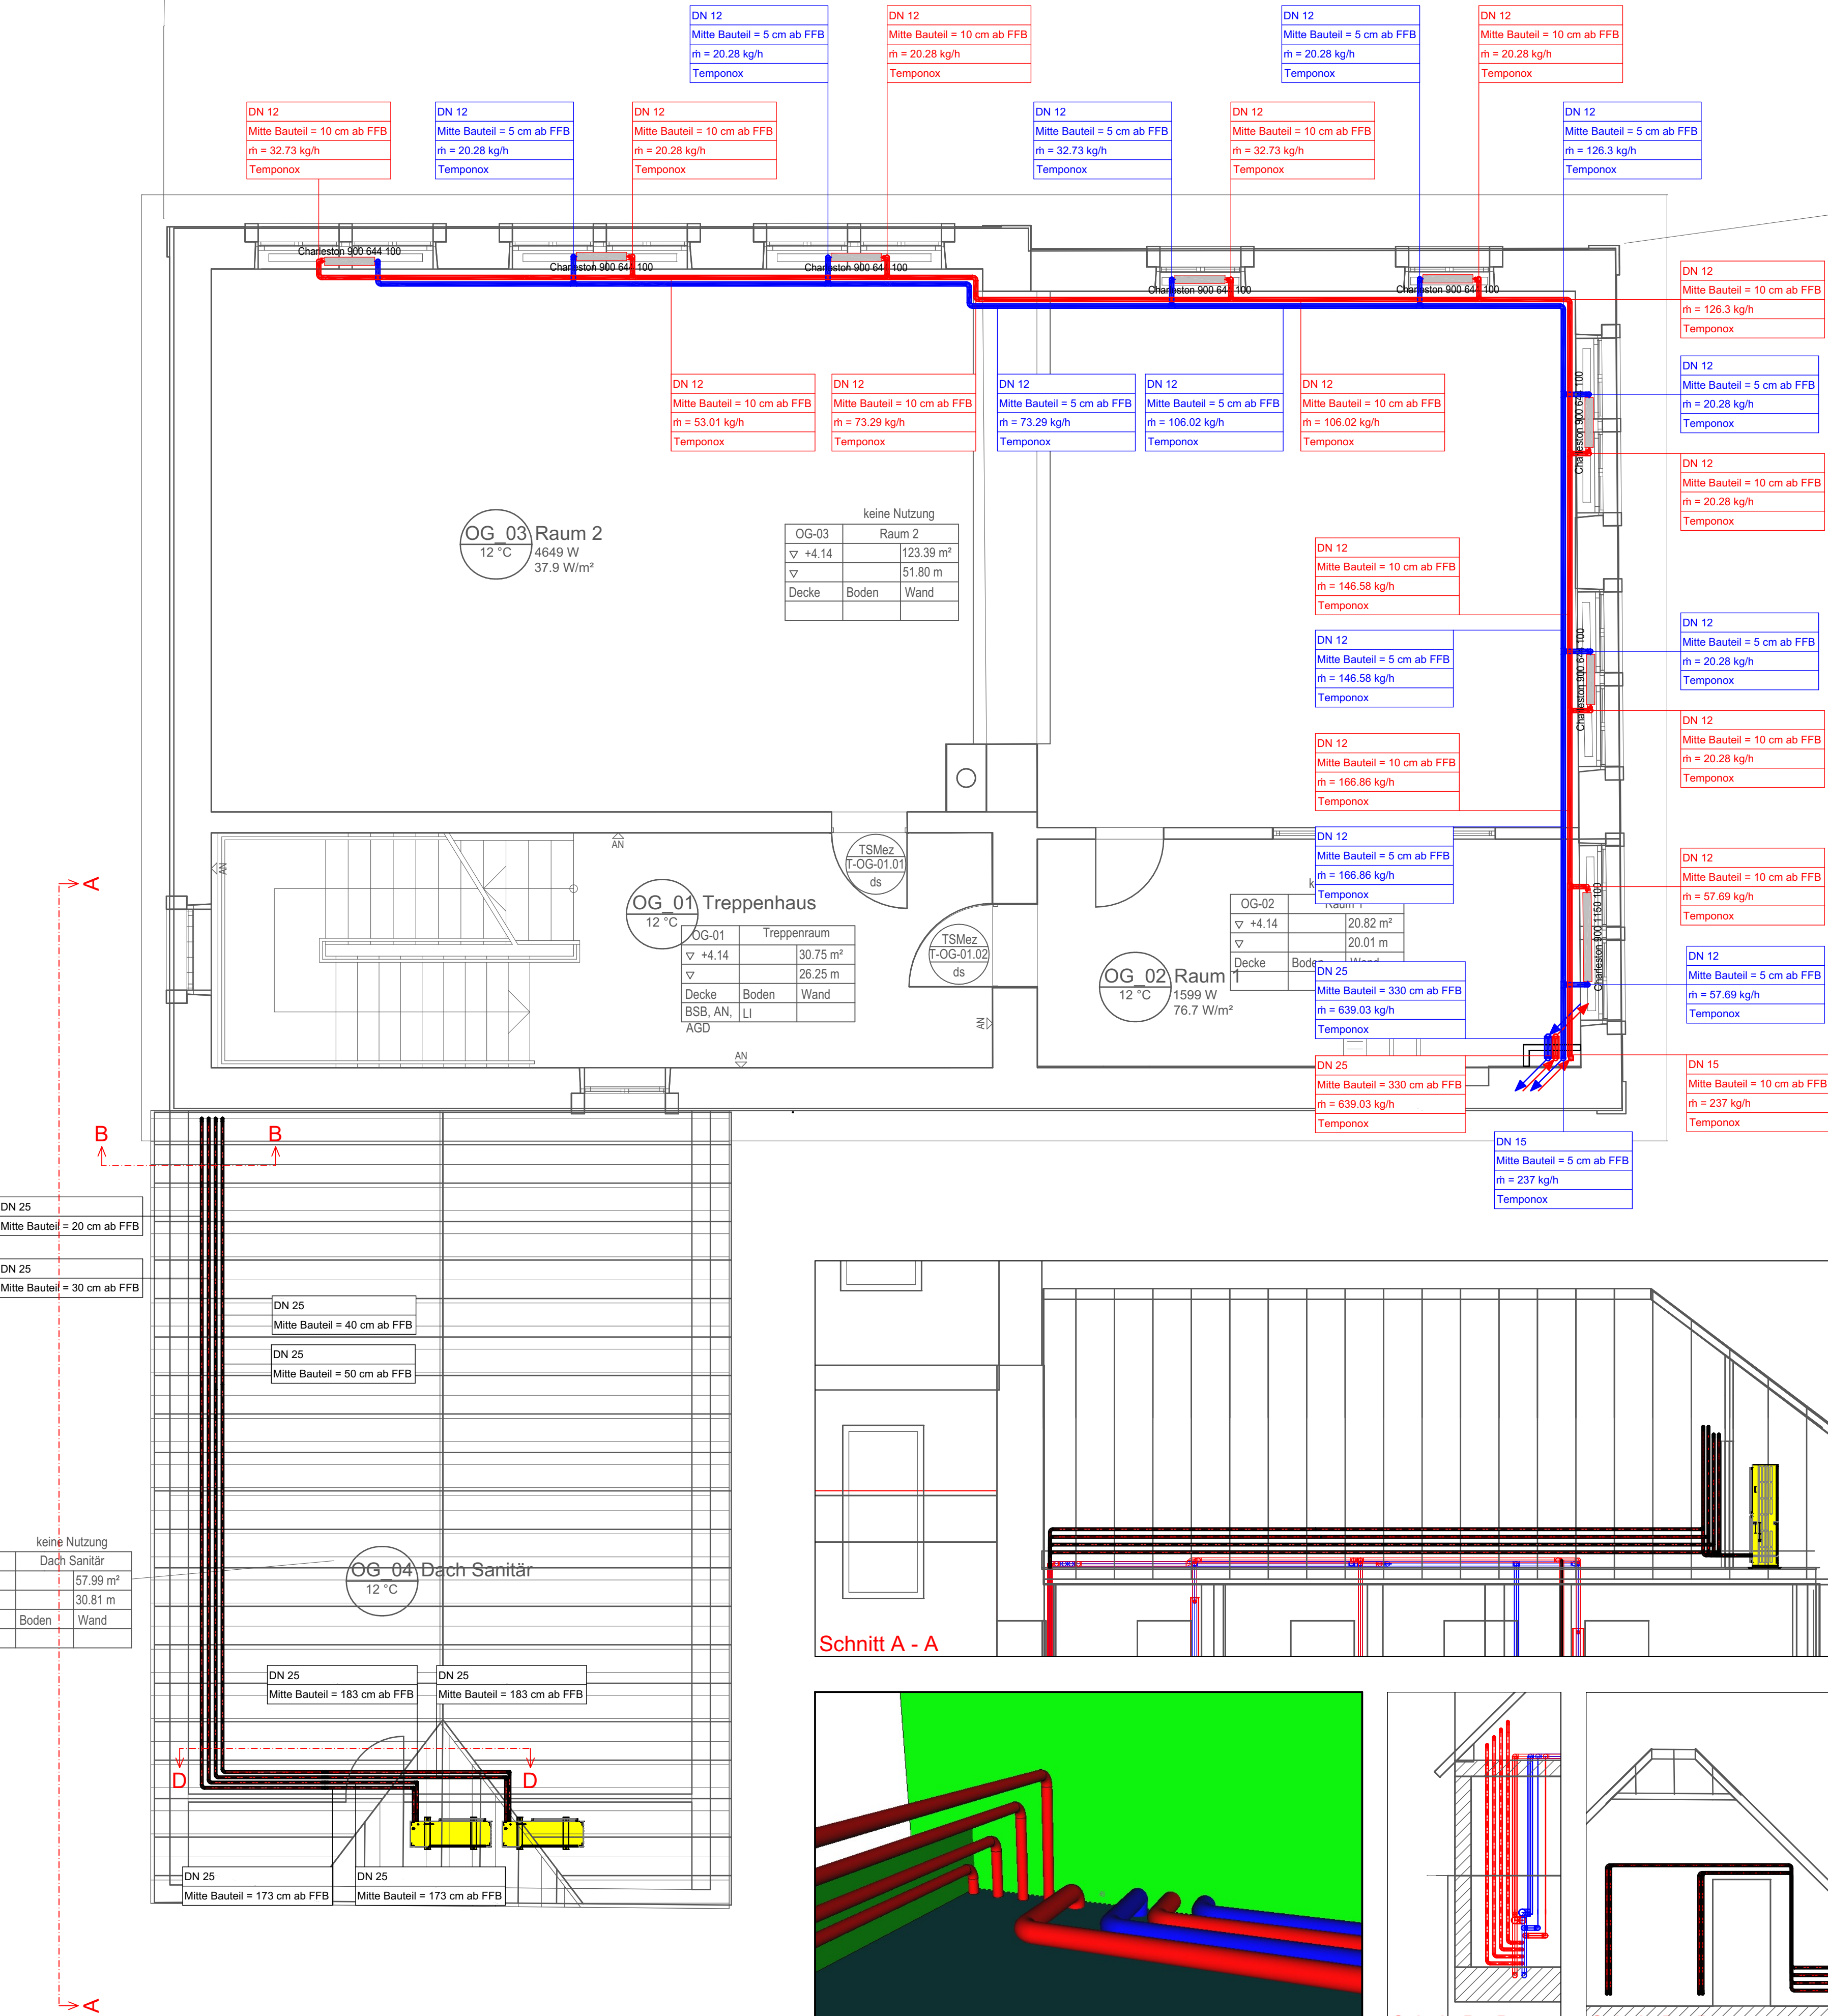

Alle Heizkörper bleiben im Bestand erhalten!

|        |            |                         |           |
|--------|------------|-------------------------|-----------|
|        |            |                         |           |
| 01     | 20.02.2026 | Planstand aktualisiert. | Sam.      |
| Index: | Datum:     | Änderung:               | Zeichner: |

PLANUNGSSTAND: 20.02.2026

**INGENIEURBÜRO EBERT GMBH**

Keltenstraße 18  
67126 Hochdorf-Assenheim  
Telefon 06231 83 79 40 Telefax 06231 83 79 420  
mail@ingenieurbuero-ebert.de

|                       |                                                                                             |
|-----------------------|---------------------------------------------------------------------------------------------|
| Projekt-Nr:<br>38/22  | Bauvorhaben:<br><b>ENERGETISCHE SANIERUNG<br/>DORFGEMEINSCHAFTSHAUS<br/>67471 IGGELBACH</b> |
| Status:<br>AUSFÜHRUNG |                                                                                             |

|     |          |              |          |        |                |        |
|-----|----------|--------------|----------|--------|----------------|--------|
| LP: | Gebäude: | Fachbereich: | Plantyp: | Ebene: | lfd. Plan-Nr.: | Index: |
| 5   | XX       | HZ           | GR       | OG     | 0001           | 01     |

Anlage:  
AUSFÜHRUNGSPLANUNG HEIZUNGSTECHNIK  
GRUNDRISS OBERGESCHOSS

|                        |          |                      |                  |                        |
|------------------------|----------|----------------------|------------------|------------------------|
| Zeichner:<br>Lös./Sam. | Geprüft: | Datum:<br>04.12.2024 | Maßstab:<br>1:50 | Blattgröße:<br>760x594 |
|------------------------|----------|----------------------|------------------|------------------------|