

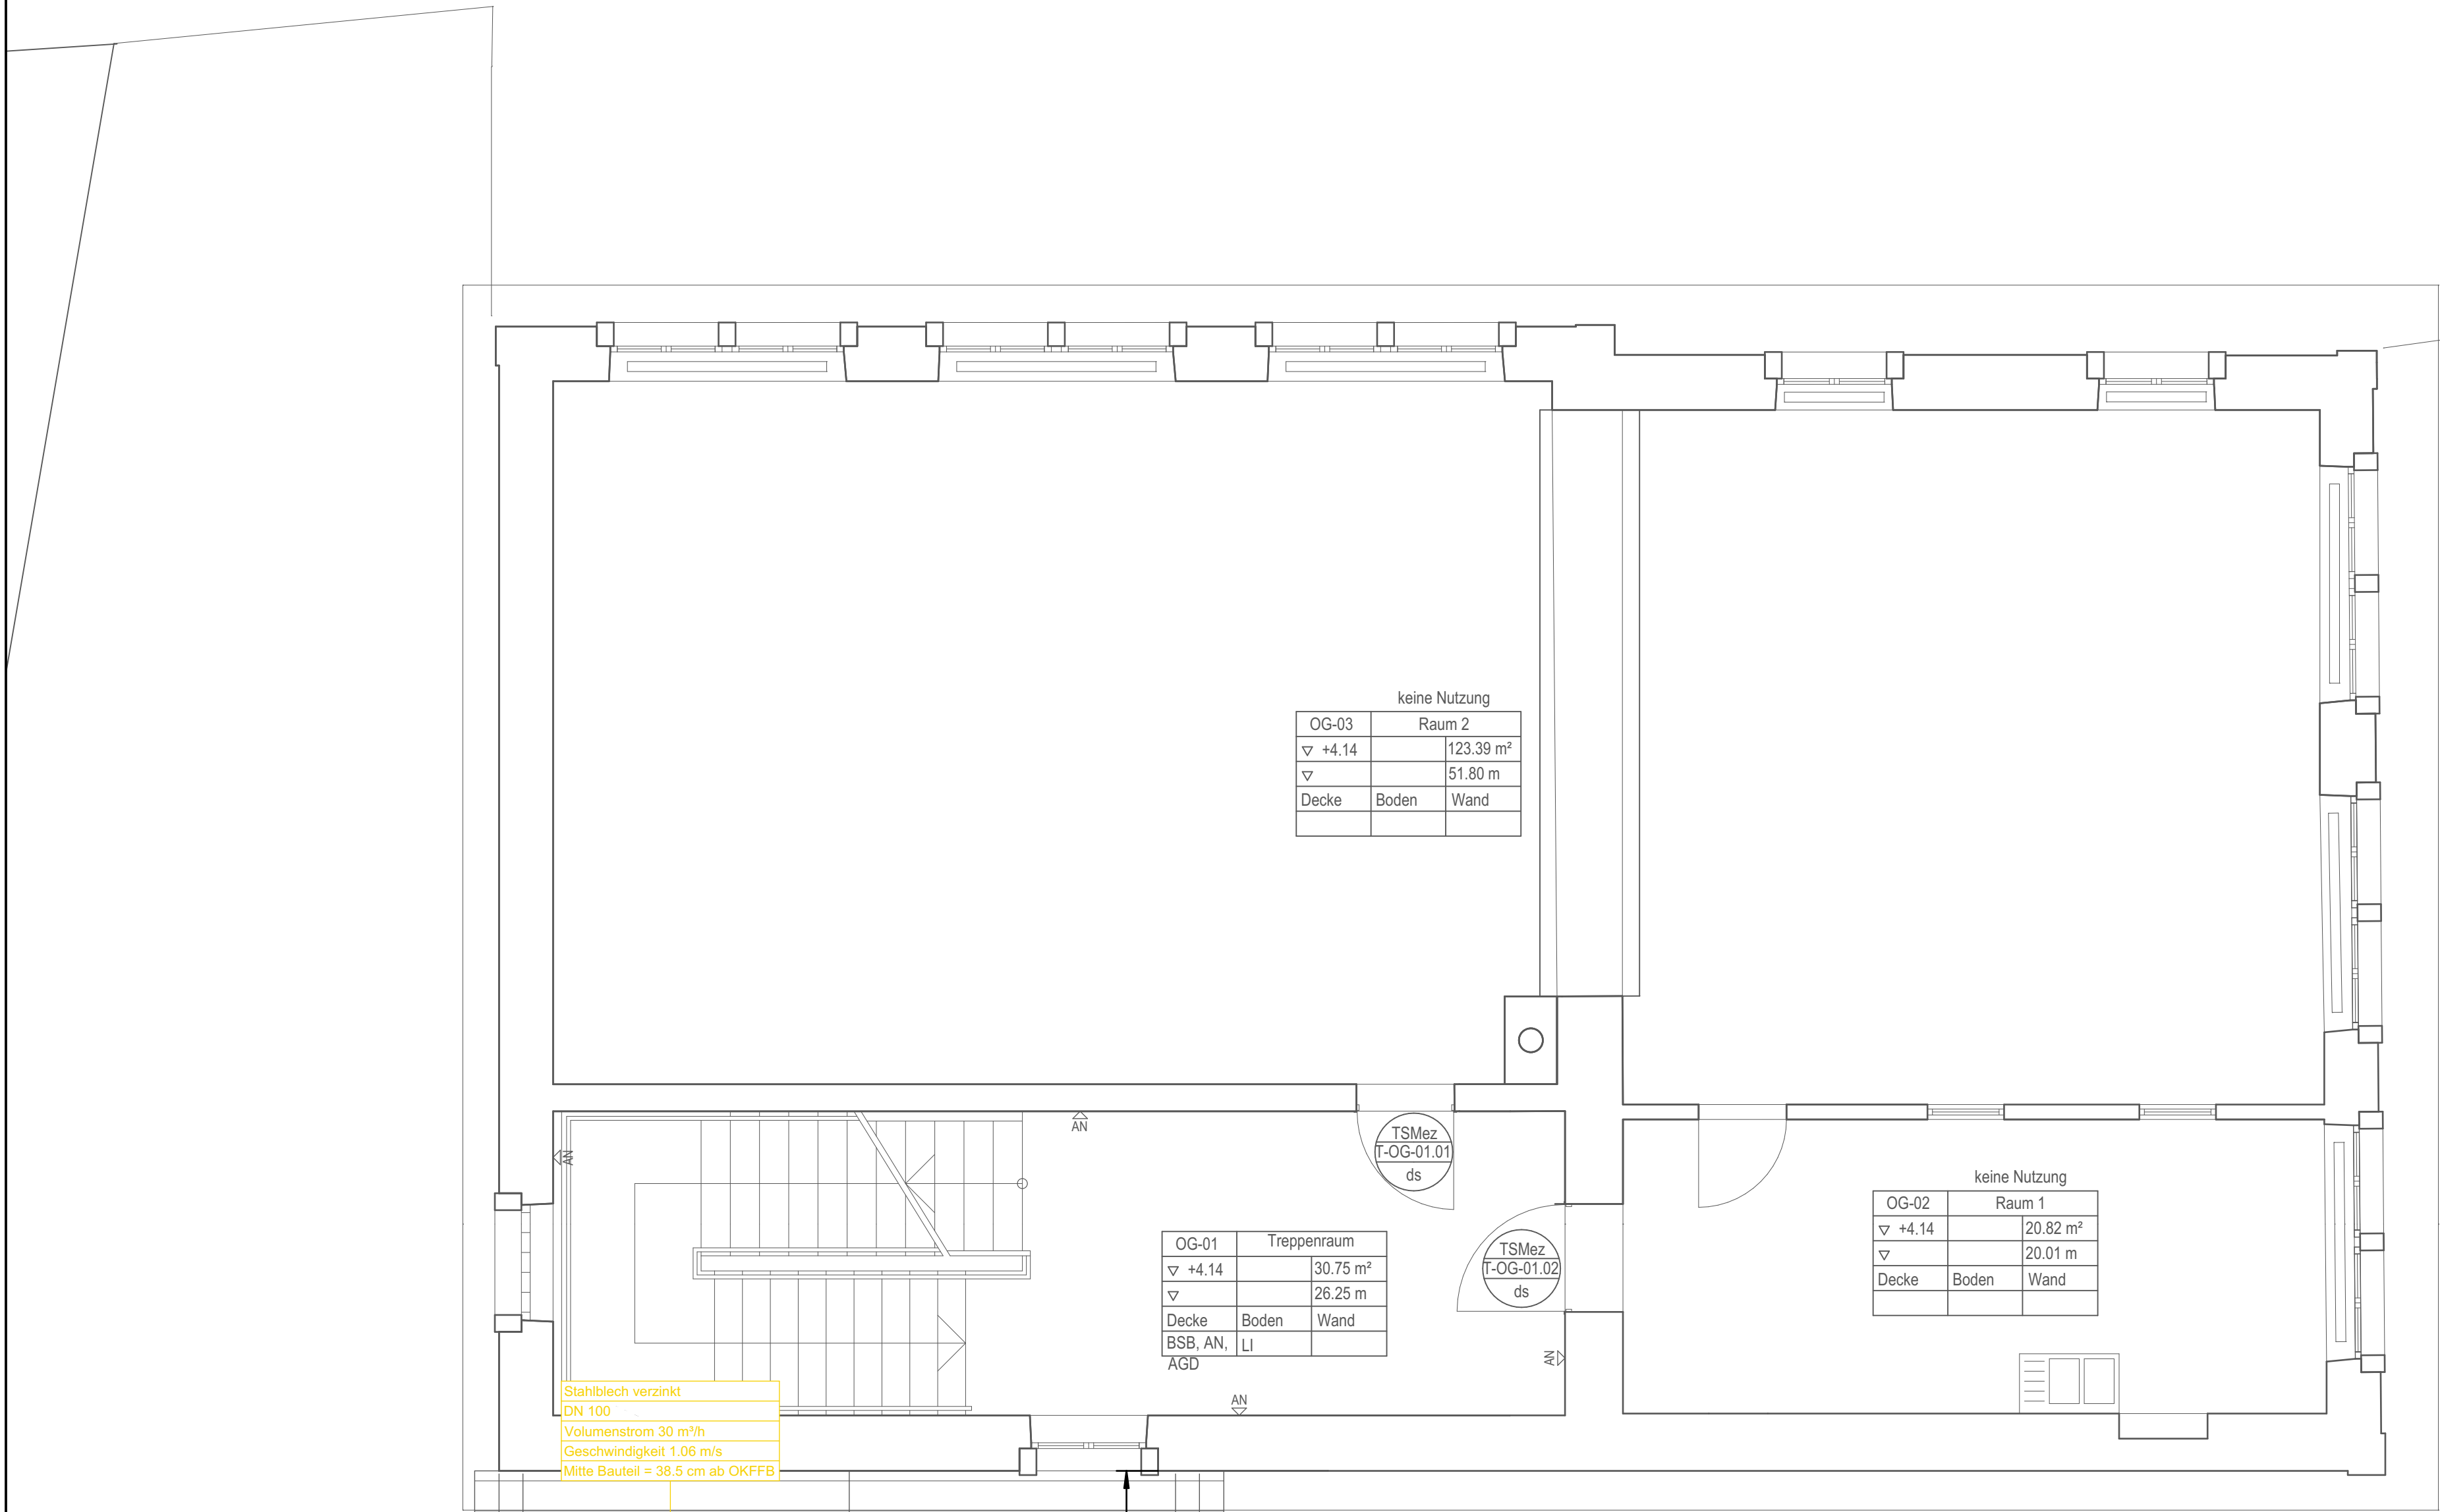
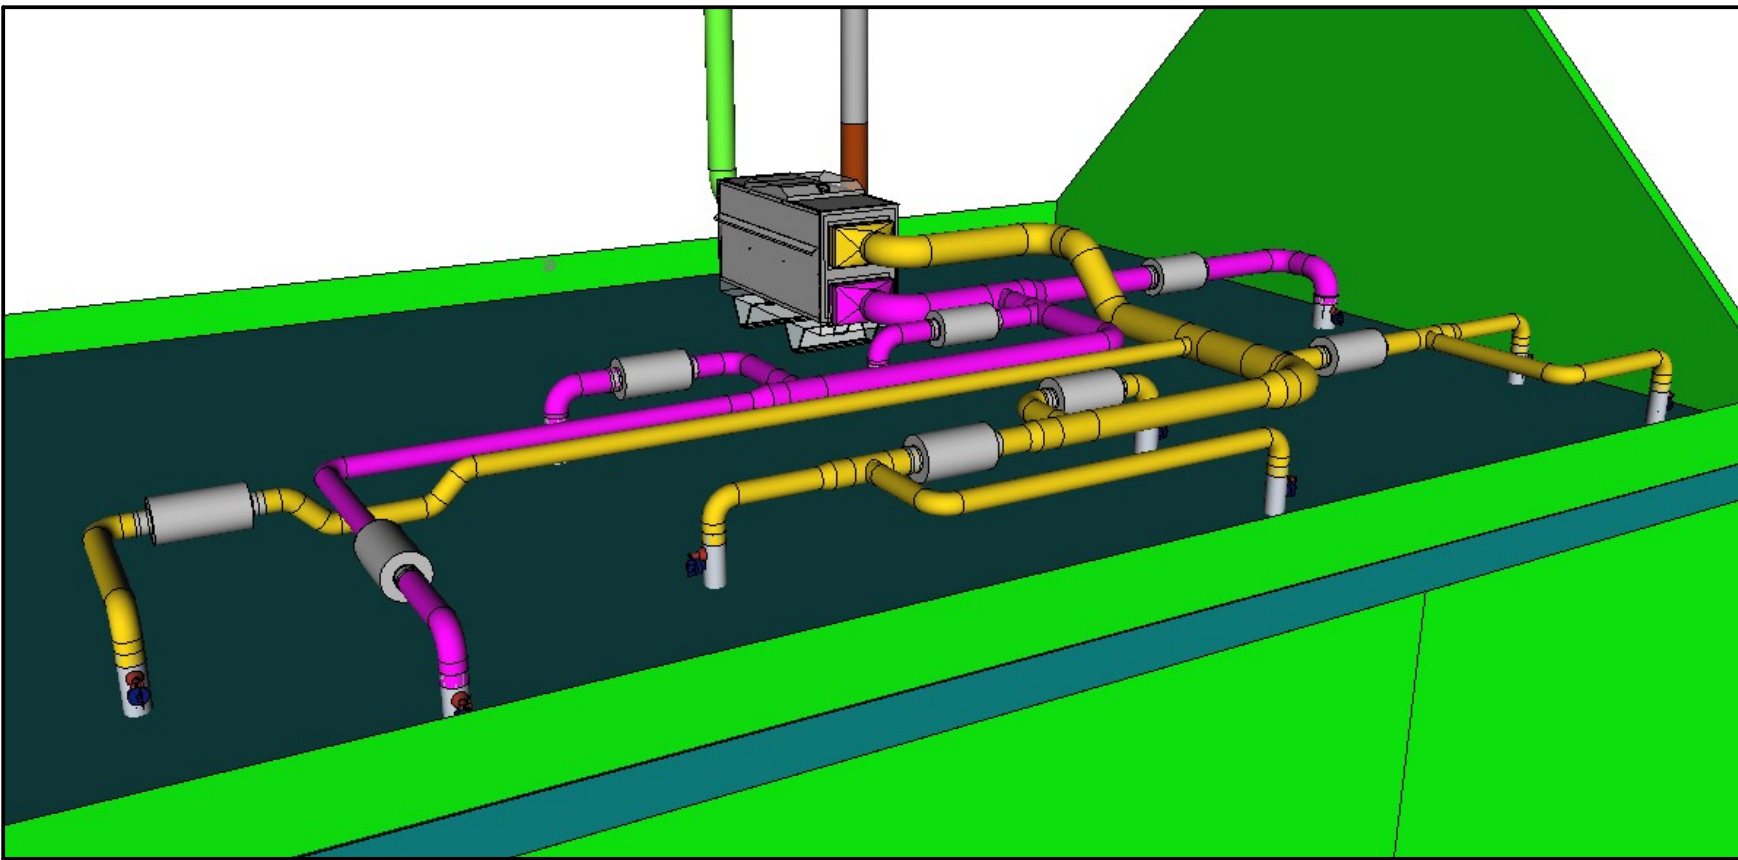


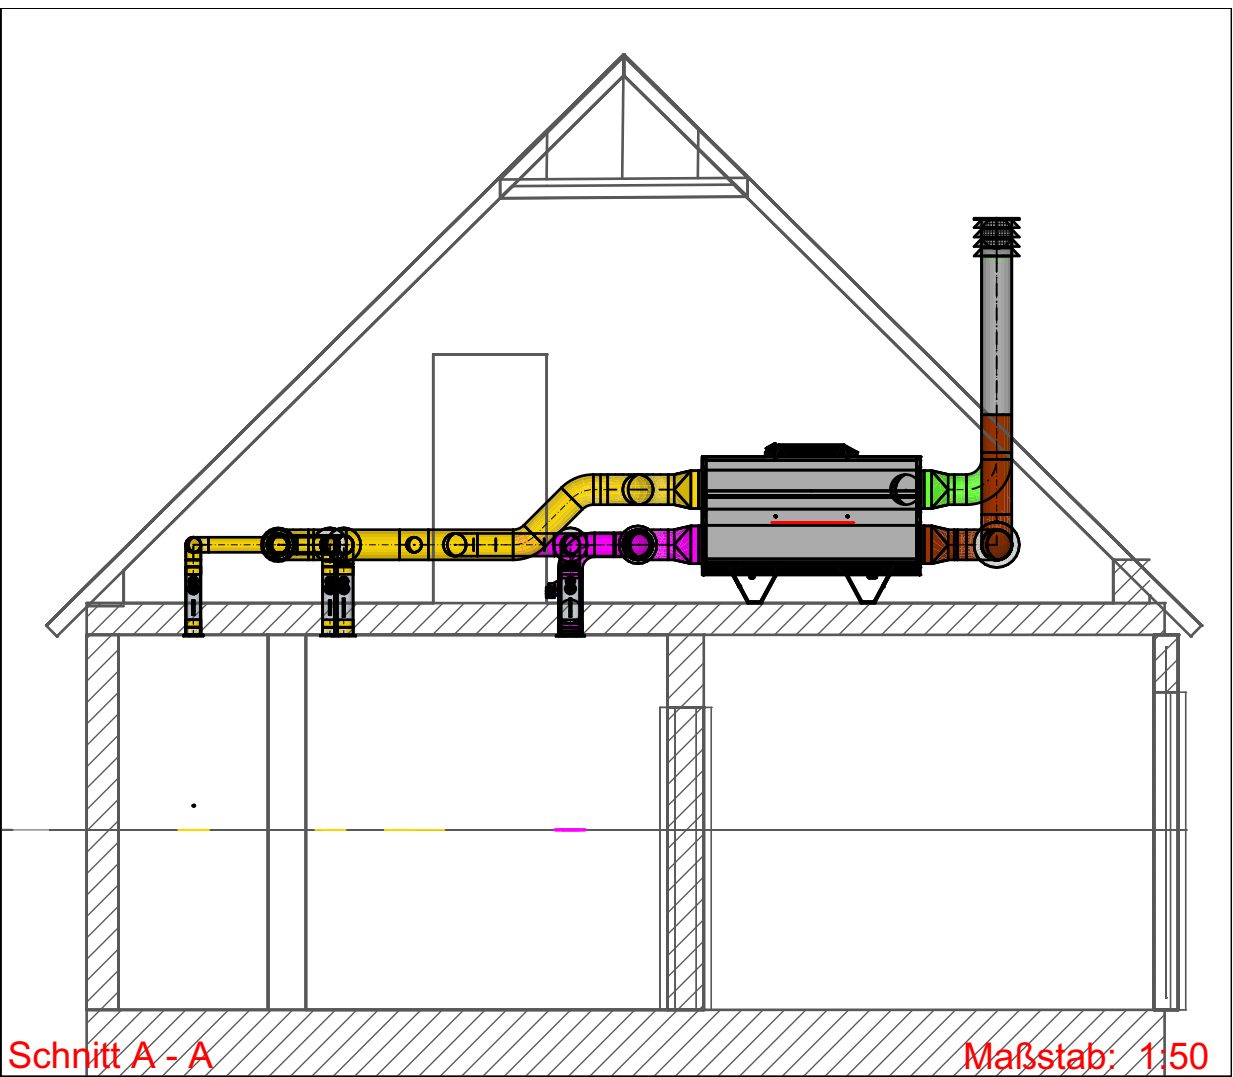


DETAIL-LÜFTUNGSGERÄT

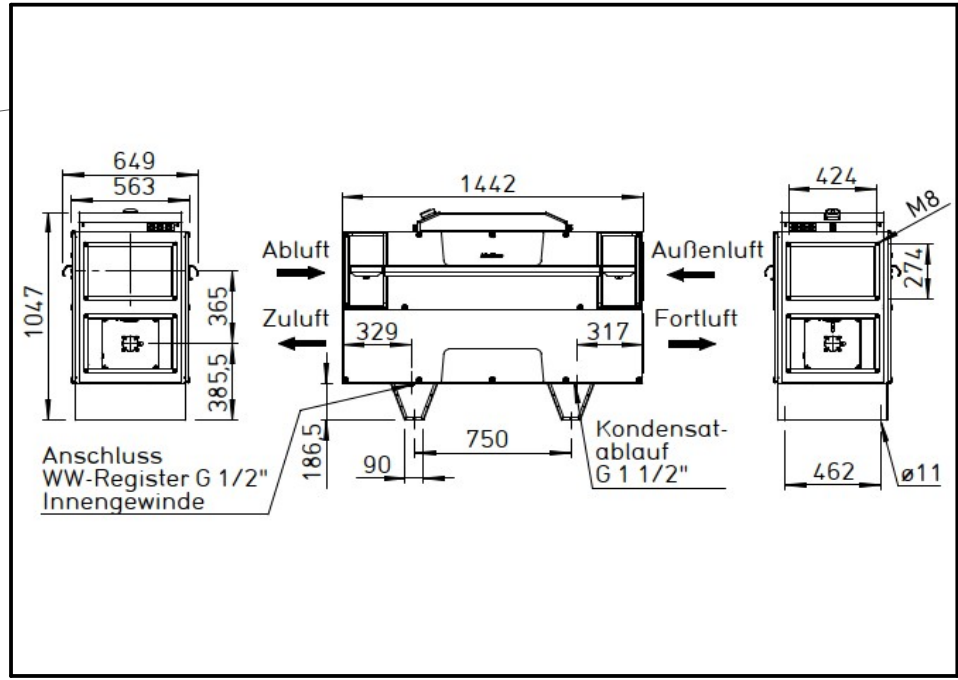


LEGENDE:

- ZULUFT
- ABLUFT
- AUSSENLUFT
- FORTLUFT
- SCHALLDÄMPFER

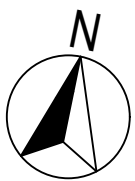

01	20.02.2026	Planstand aktualisiert.	Sam.
Index:	Datum:	Änderung:	Zeichner:

PLANUNGSSTAND: 20.02.2026

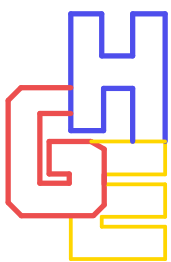

INGENIEURBÜRO EBERT GMBH
Kellenstraße 18
67126 Hochdorf-Assenheim
Telefon 06231 83 79 40 Telefax 06231 83 79 420
mail@ingenieurbuero-ebert.de

Projekt-Nr:
38/22

Bauvorhaben:

ENERGETISCHE SANIERUNG
DORFGEMEINSCHAFTSHAUS
67471 IGGELBACH

Status:
AUSFÜHRUNG

LP:	Gebäude:	Fachbereich:	Plantyp:	Ebene:	lfd. Plan-Nr.:	Index:
5	XX	LU	GR	OG	0001	01

Anlage:

AUSFÜHRUNGSPLANUNG LÜFTUNGSTECHNIK
GRUNDRISS OBERGESCHOSS

Zeichner:	Geprüft:	Datum:	Maßstab:	Blattgröße:
Lös./Sam.		04.12.2024	1:50	890x594