


Ansicht Spritzbetonwand

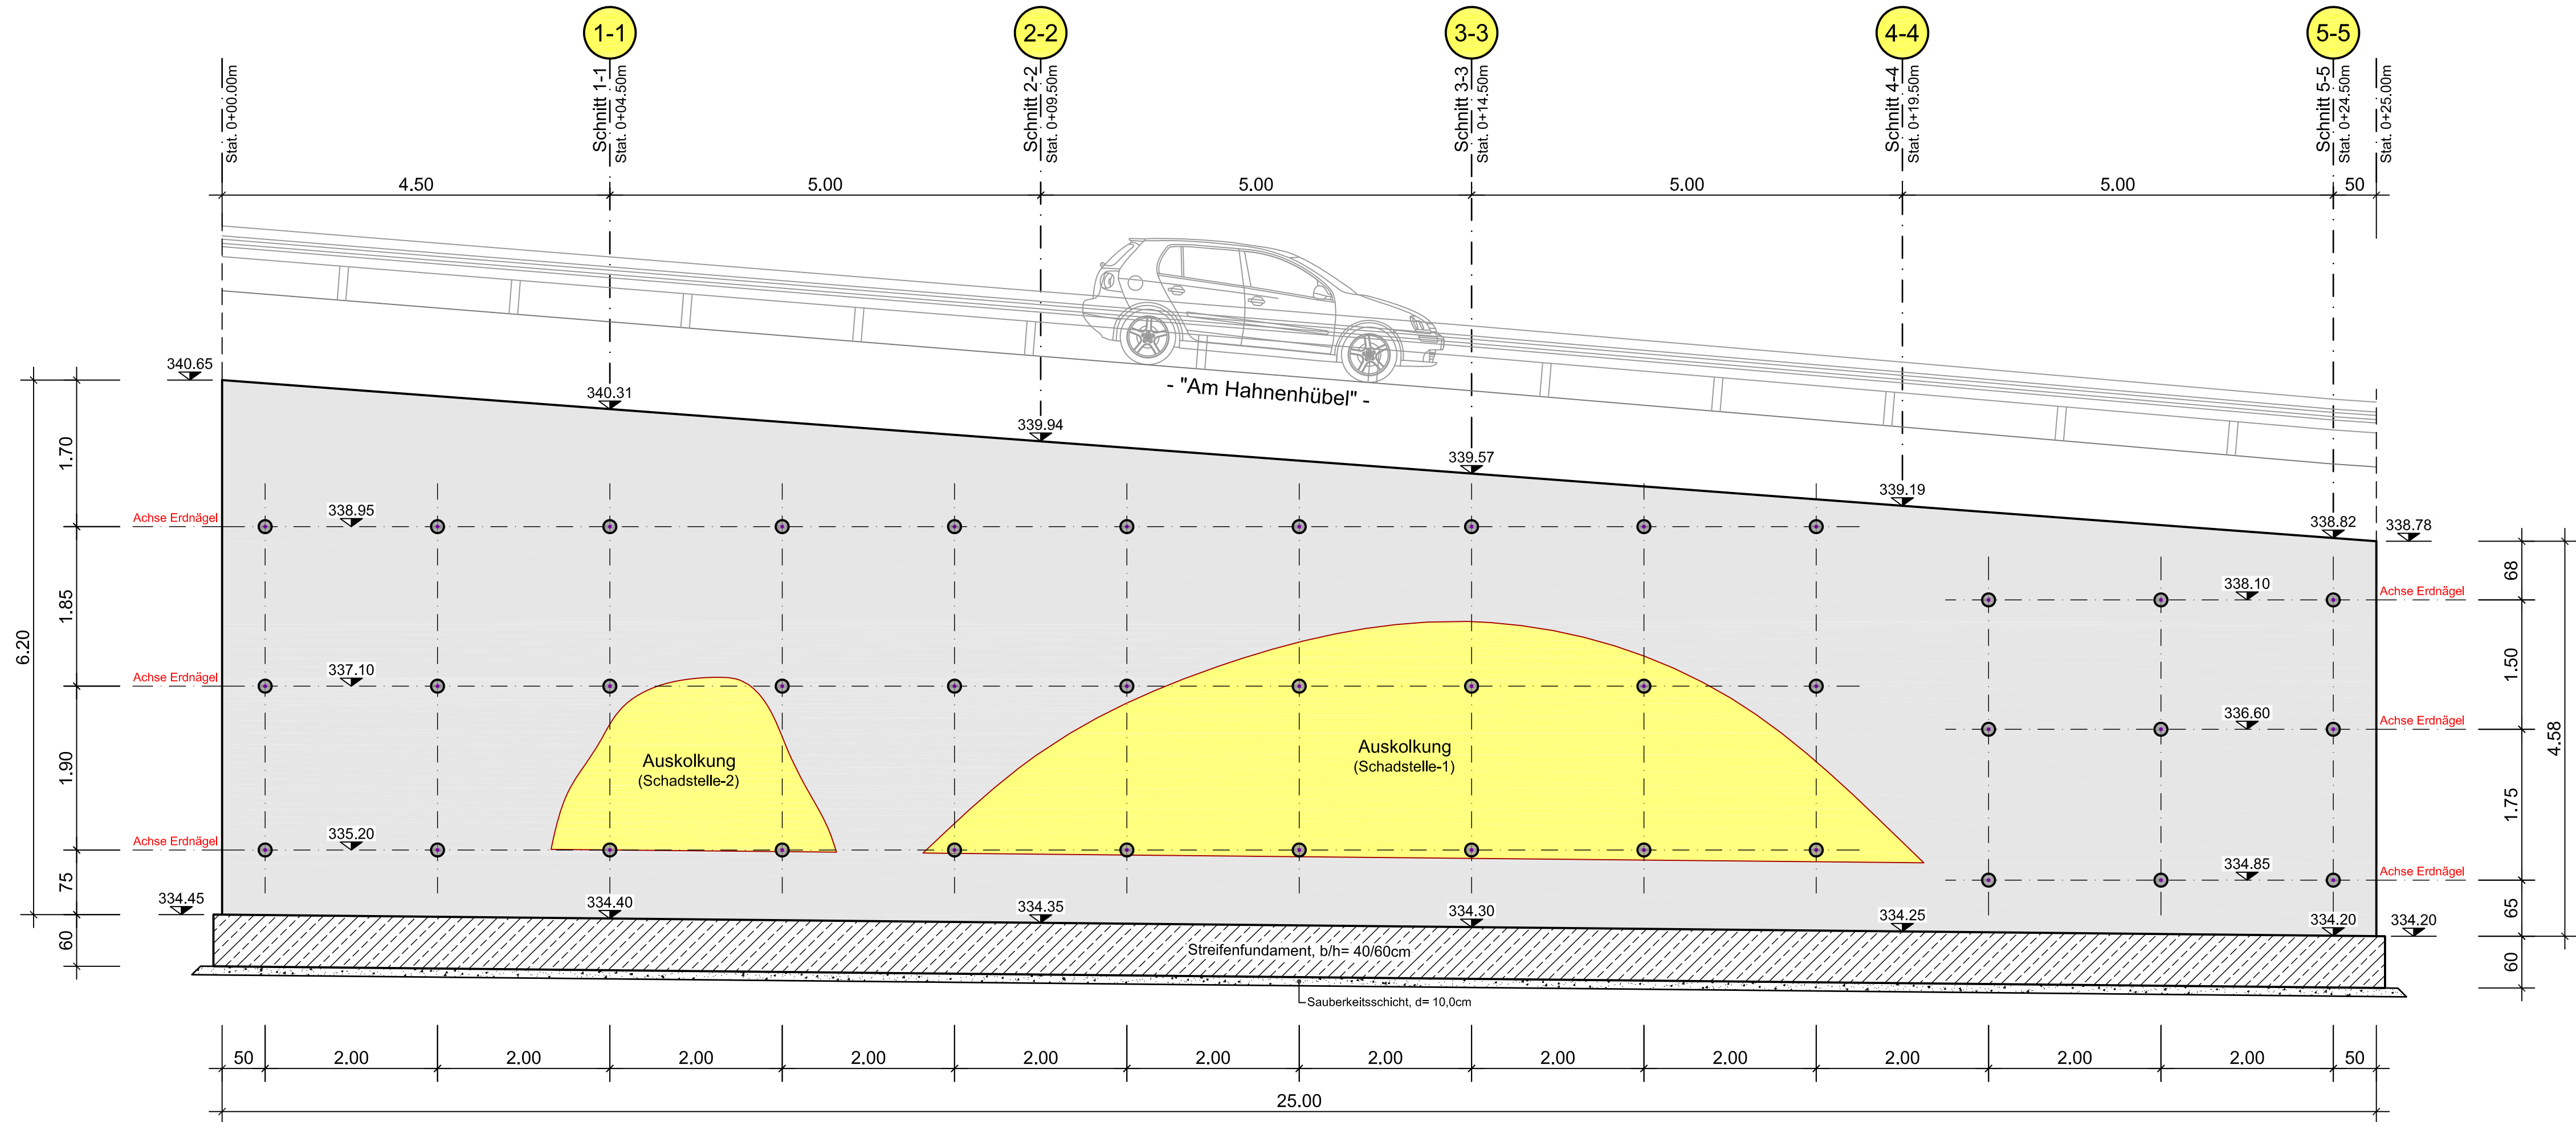

| ÄNDERUNG | NAME | DATUM |
|----------|------|-------|
|----------|------|-------|

AUSFÜHRUNGSPLANUNG

BAUHERR: VERBANDSGEMEINDEVERWALTUNG
BAUMHOLDER

PROJEKT: BÖSCHUNGSSICHERUNG AM REICHENBACH
IN DER ORTSGEMEINDE HEIMBACH

BEZEICHNUNG: ANSICHT SPRITZBETONWAND
- Anordnung der Erdnägel -

| | | |
|--------------------------------|-----------------|------------|
| PROJEKT/PLAN NR.: 2404-A-/A.01 | MASSTAB: 1 : 50 | ANLAGE: 05 |
|--------------------------------|-----------------|------------|

Ingenieurbüro Petry
GmbH & Co. KG
Im Sauergraben 7
55743 Aden-Queren
Tel.: 06781 / 2636-0 Fax: 06781 / 2636-22

| | | | |
|------------|----------|-------------------|-------------------------------------|
| BEARB.: Pk | GEZ.: MF | DATUM: 21.01.2026 | BLATTGRÖSSE: 0,841 x 0,297 = 0,25m² |
|------------|----------|-------------------|-------------------------------------|