




Schnitt 1-1  
Stat. 0+04.50m

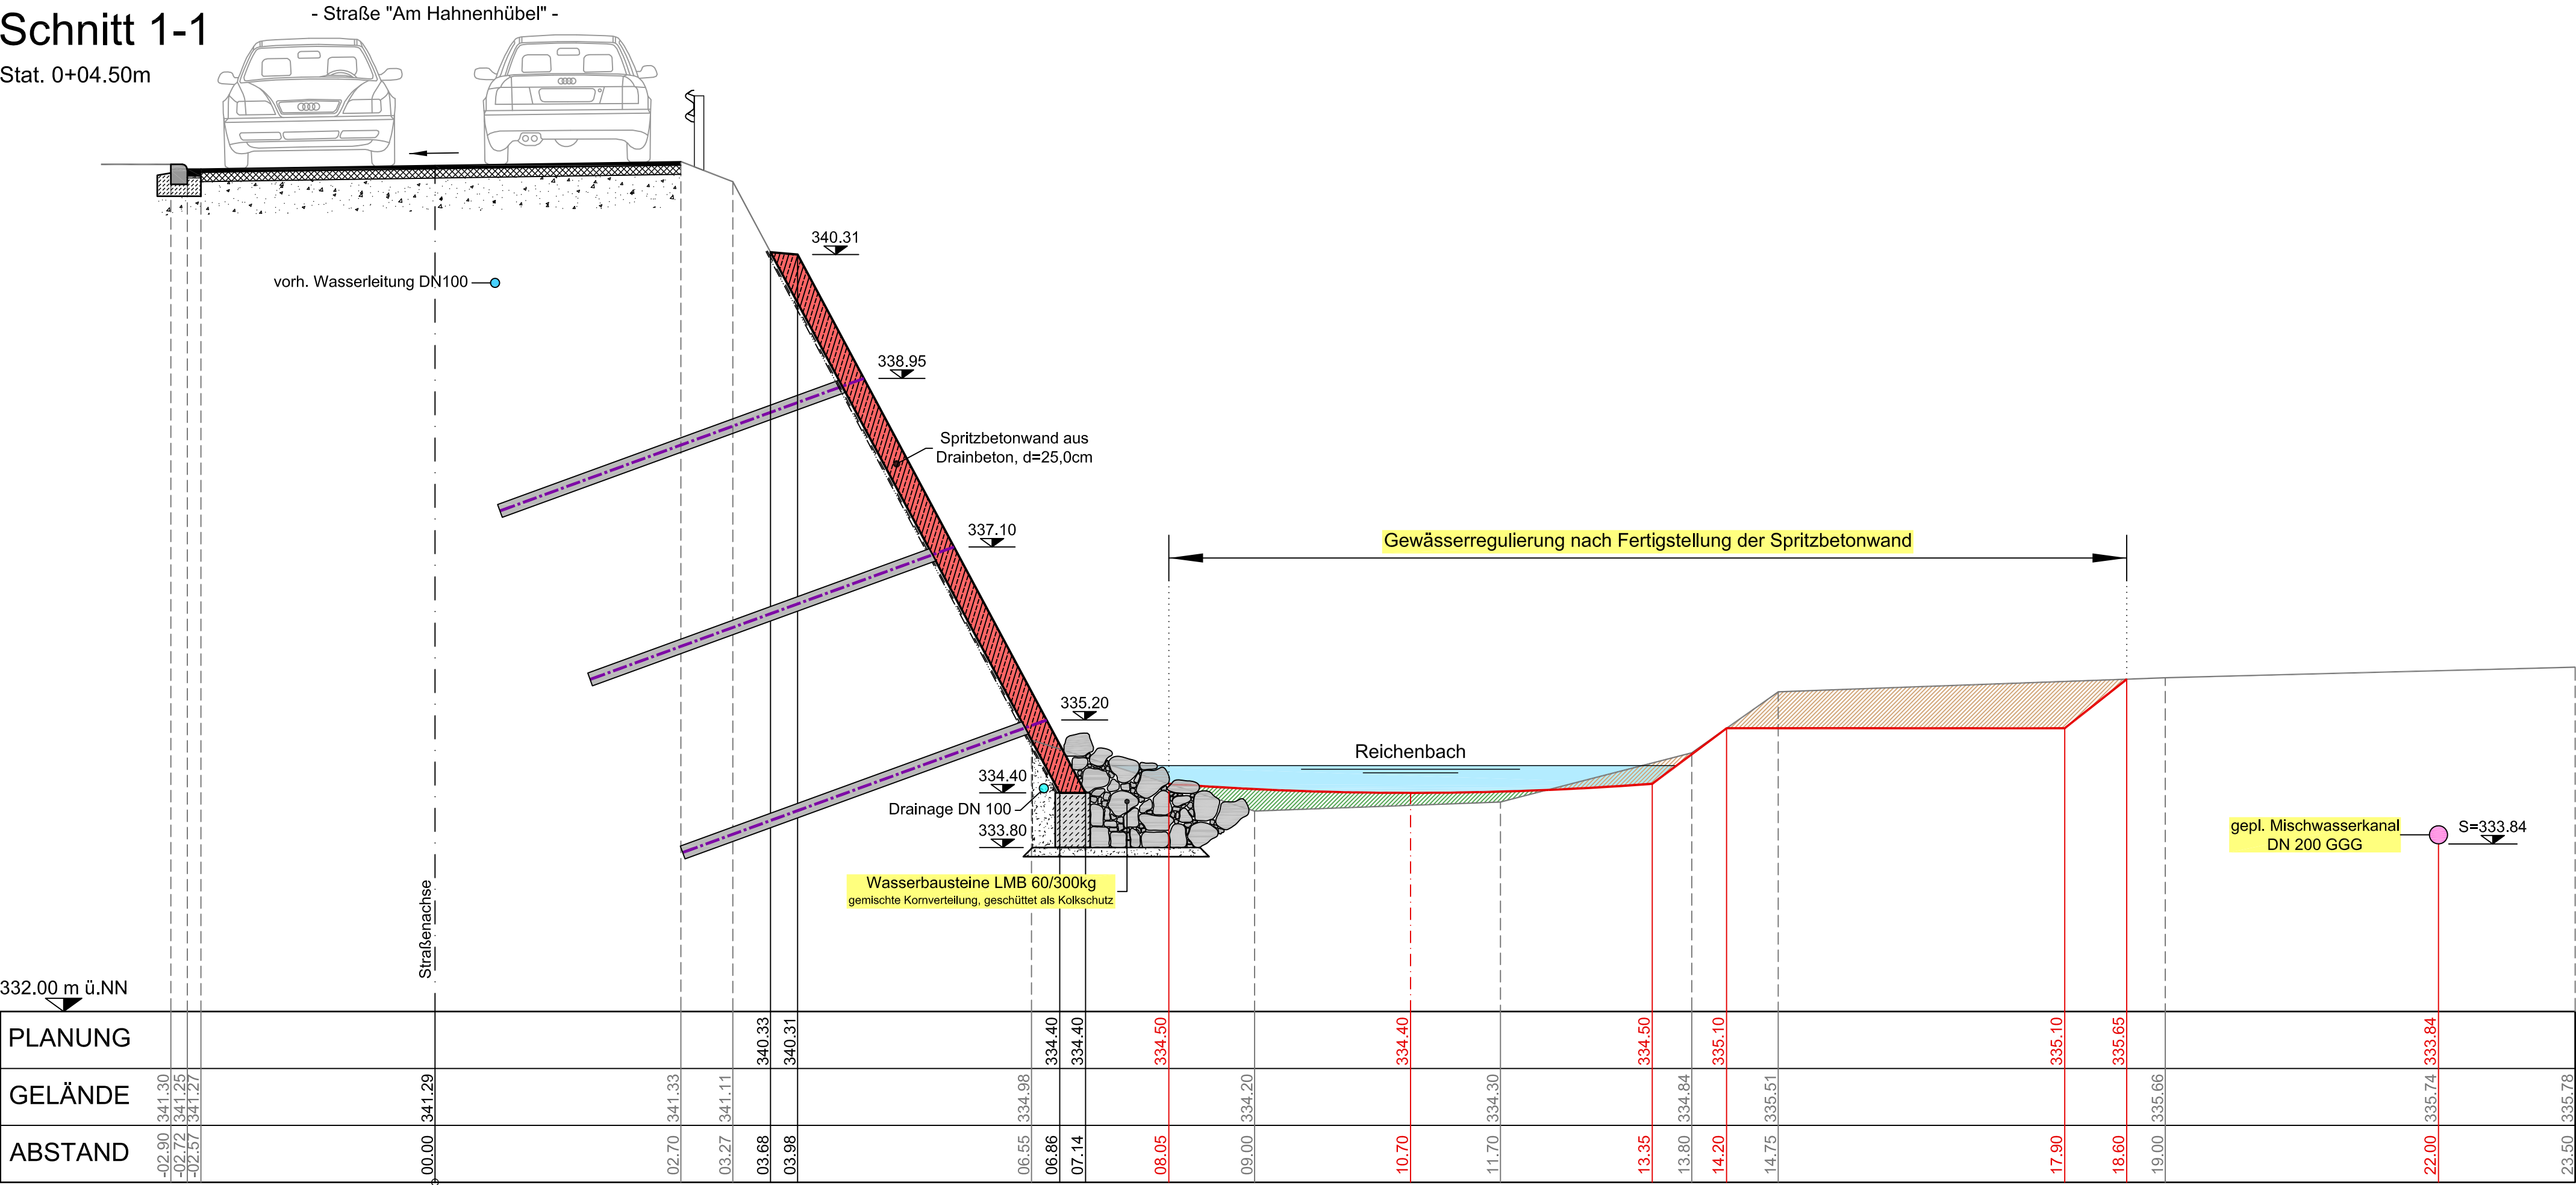

Schnitt 2-2  
Stat. 0+09.40m

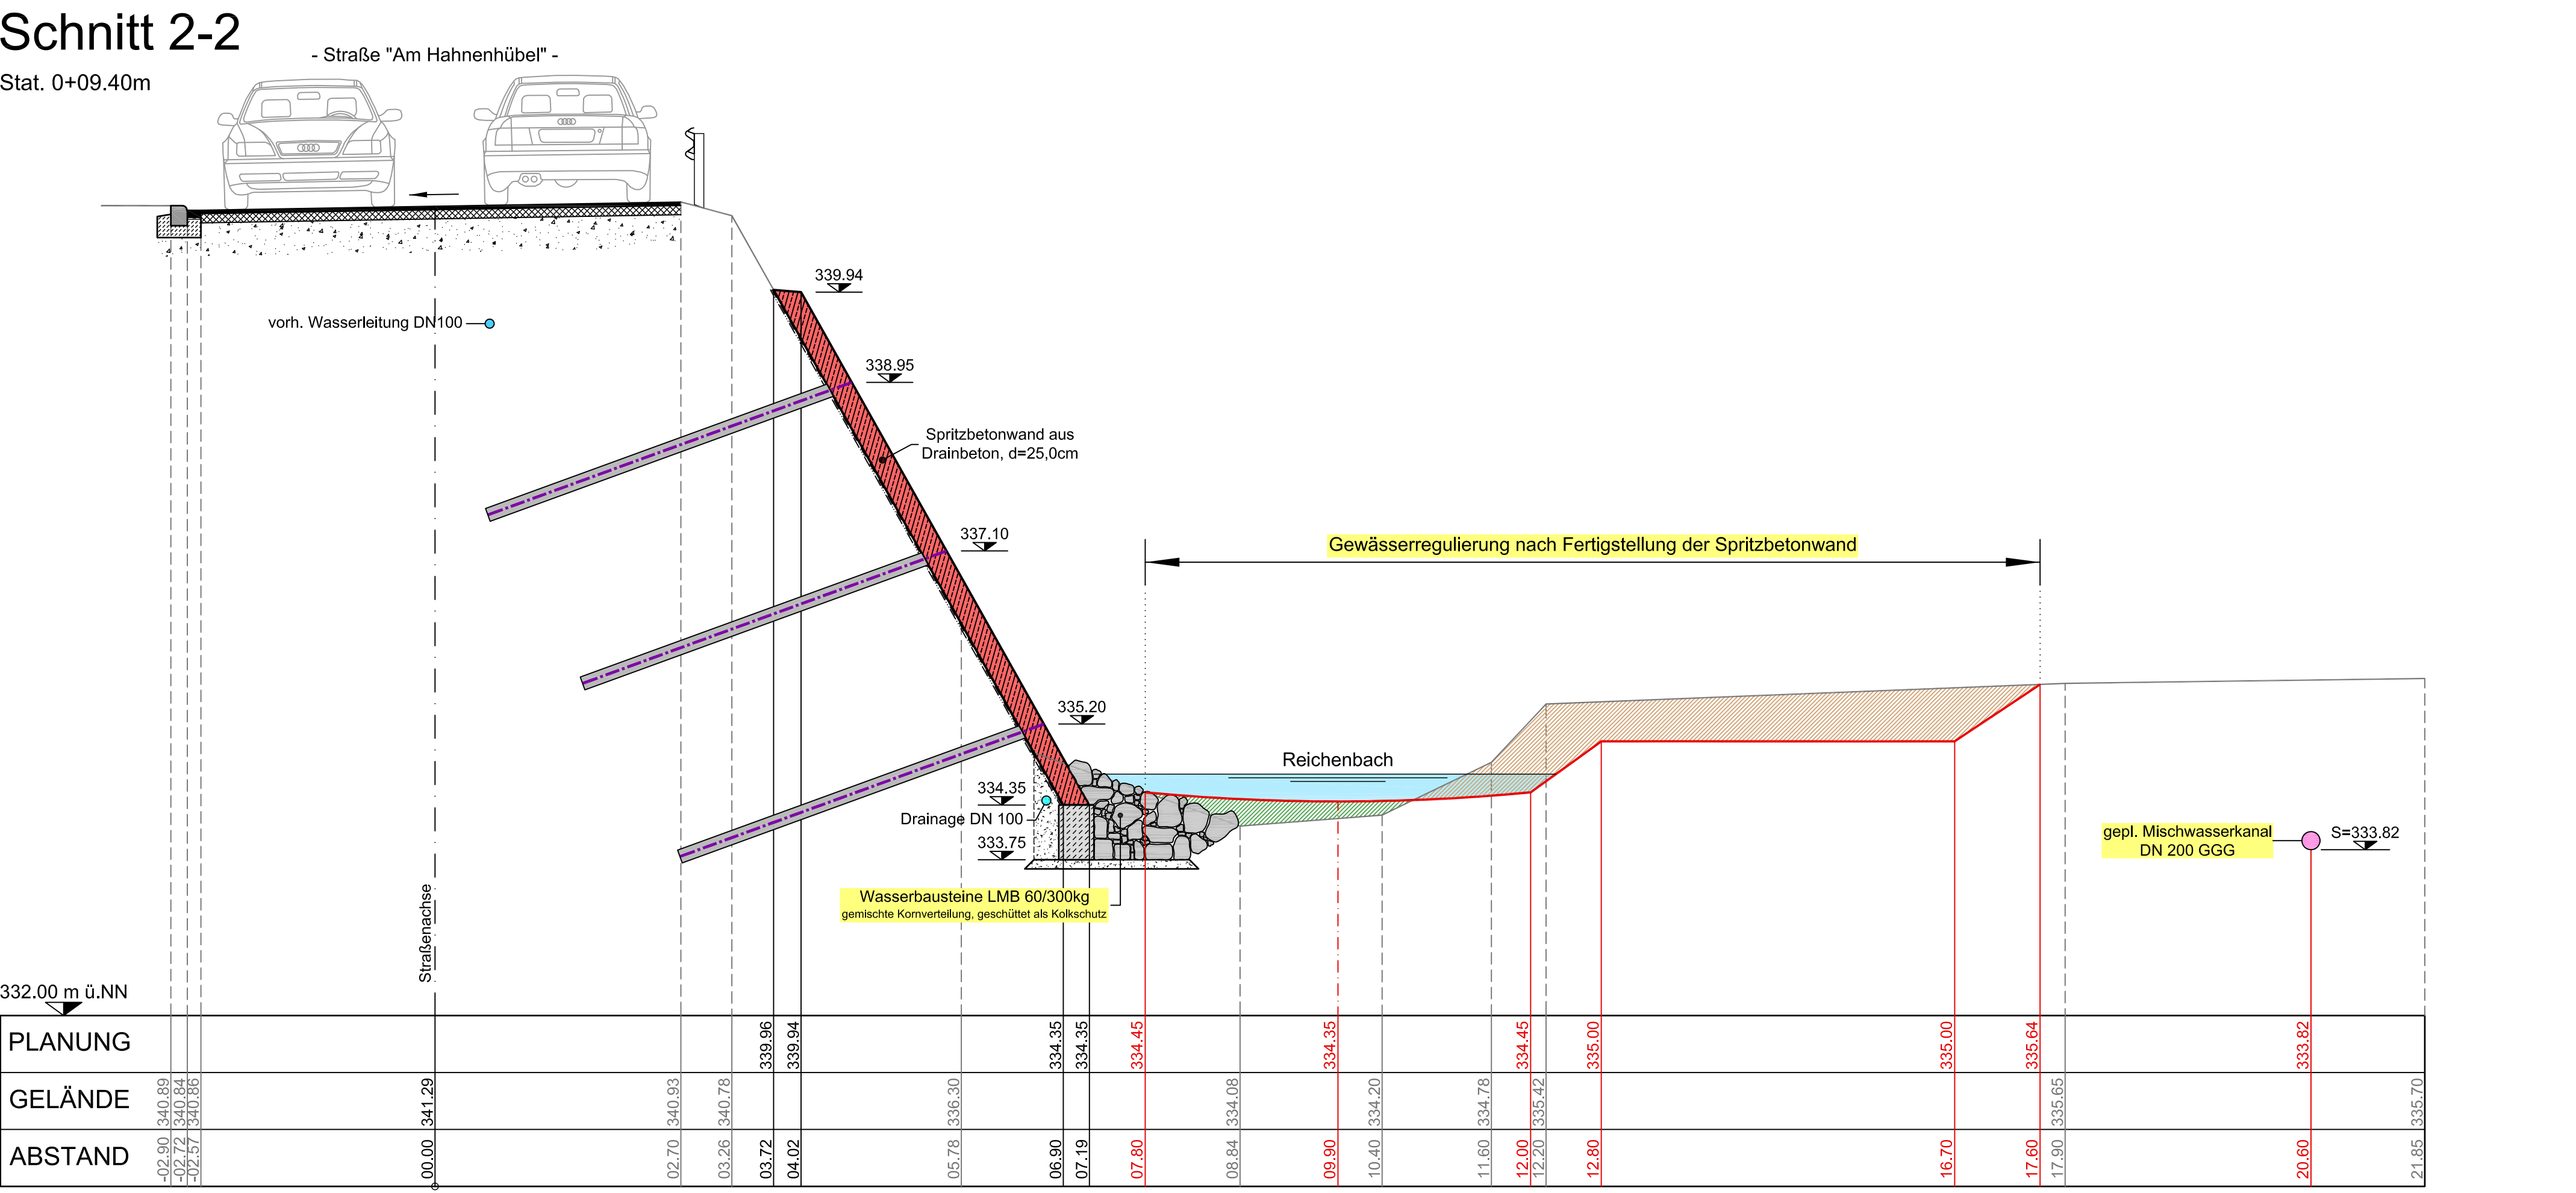

ÄNDERUNG		NAME	DATUM
AUSFÜHRUNGSPLANUNG			
BAUHERR: VERBANDSGEMEINDEVERWALTUNG BAUMHOLDER			
PROJEKT: BÖSCHUNGSSICHERUNG AM REICHENBACH IN DER ORTSGEMEINDE HEIMBACH			
BEZEICHNUNG: GELÄNDESCHNITTE 1-1 UND 2-2 - Gewässerregulierung -			
PROJEKT/PLAN NR.: 2404-A-/S.02	MASSTAB: 1 : 50	ANLAGE: 08	
		<b>Ingenieurbüro Petry</b> GmbH & Co. KG Im Sauergraben 7 54749 Idar-Oberstein Tel. 06731 / 2335-0 Fax 06731 / 2336-22	
BEARB.: Pk	GEZ.: MF	DATUM: 29.01.2028	BLATTGRÖSSE: 0,841 x 0,594 = 0,50m²