


Stat. 0+14.40m

- Straße "Am Hahnenhübel" -


Stat. 0+14.40m

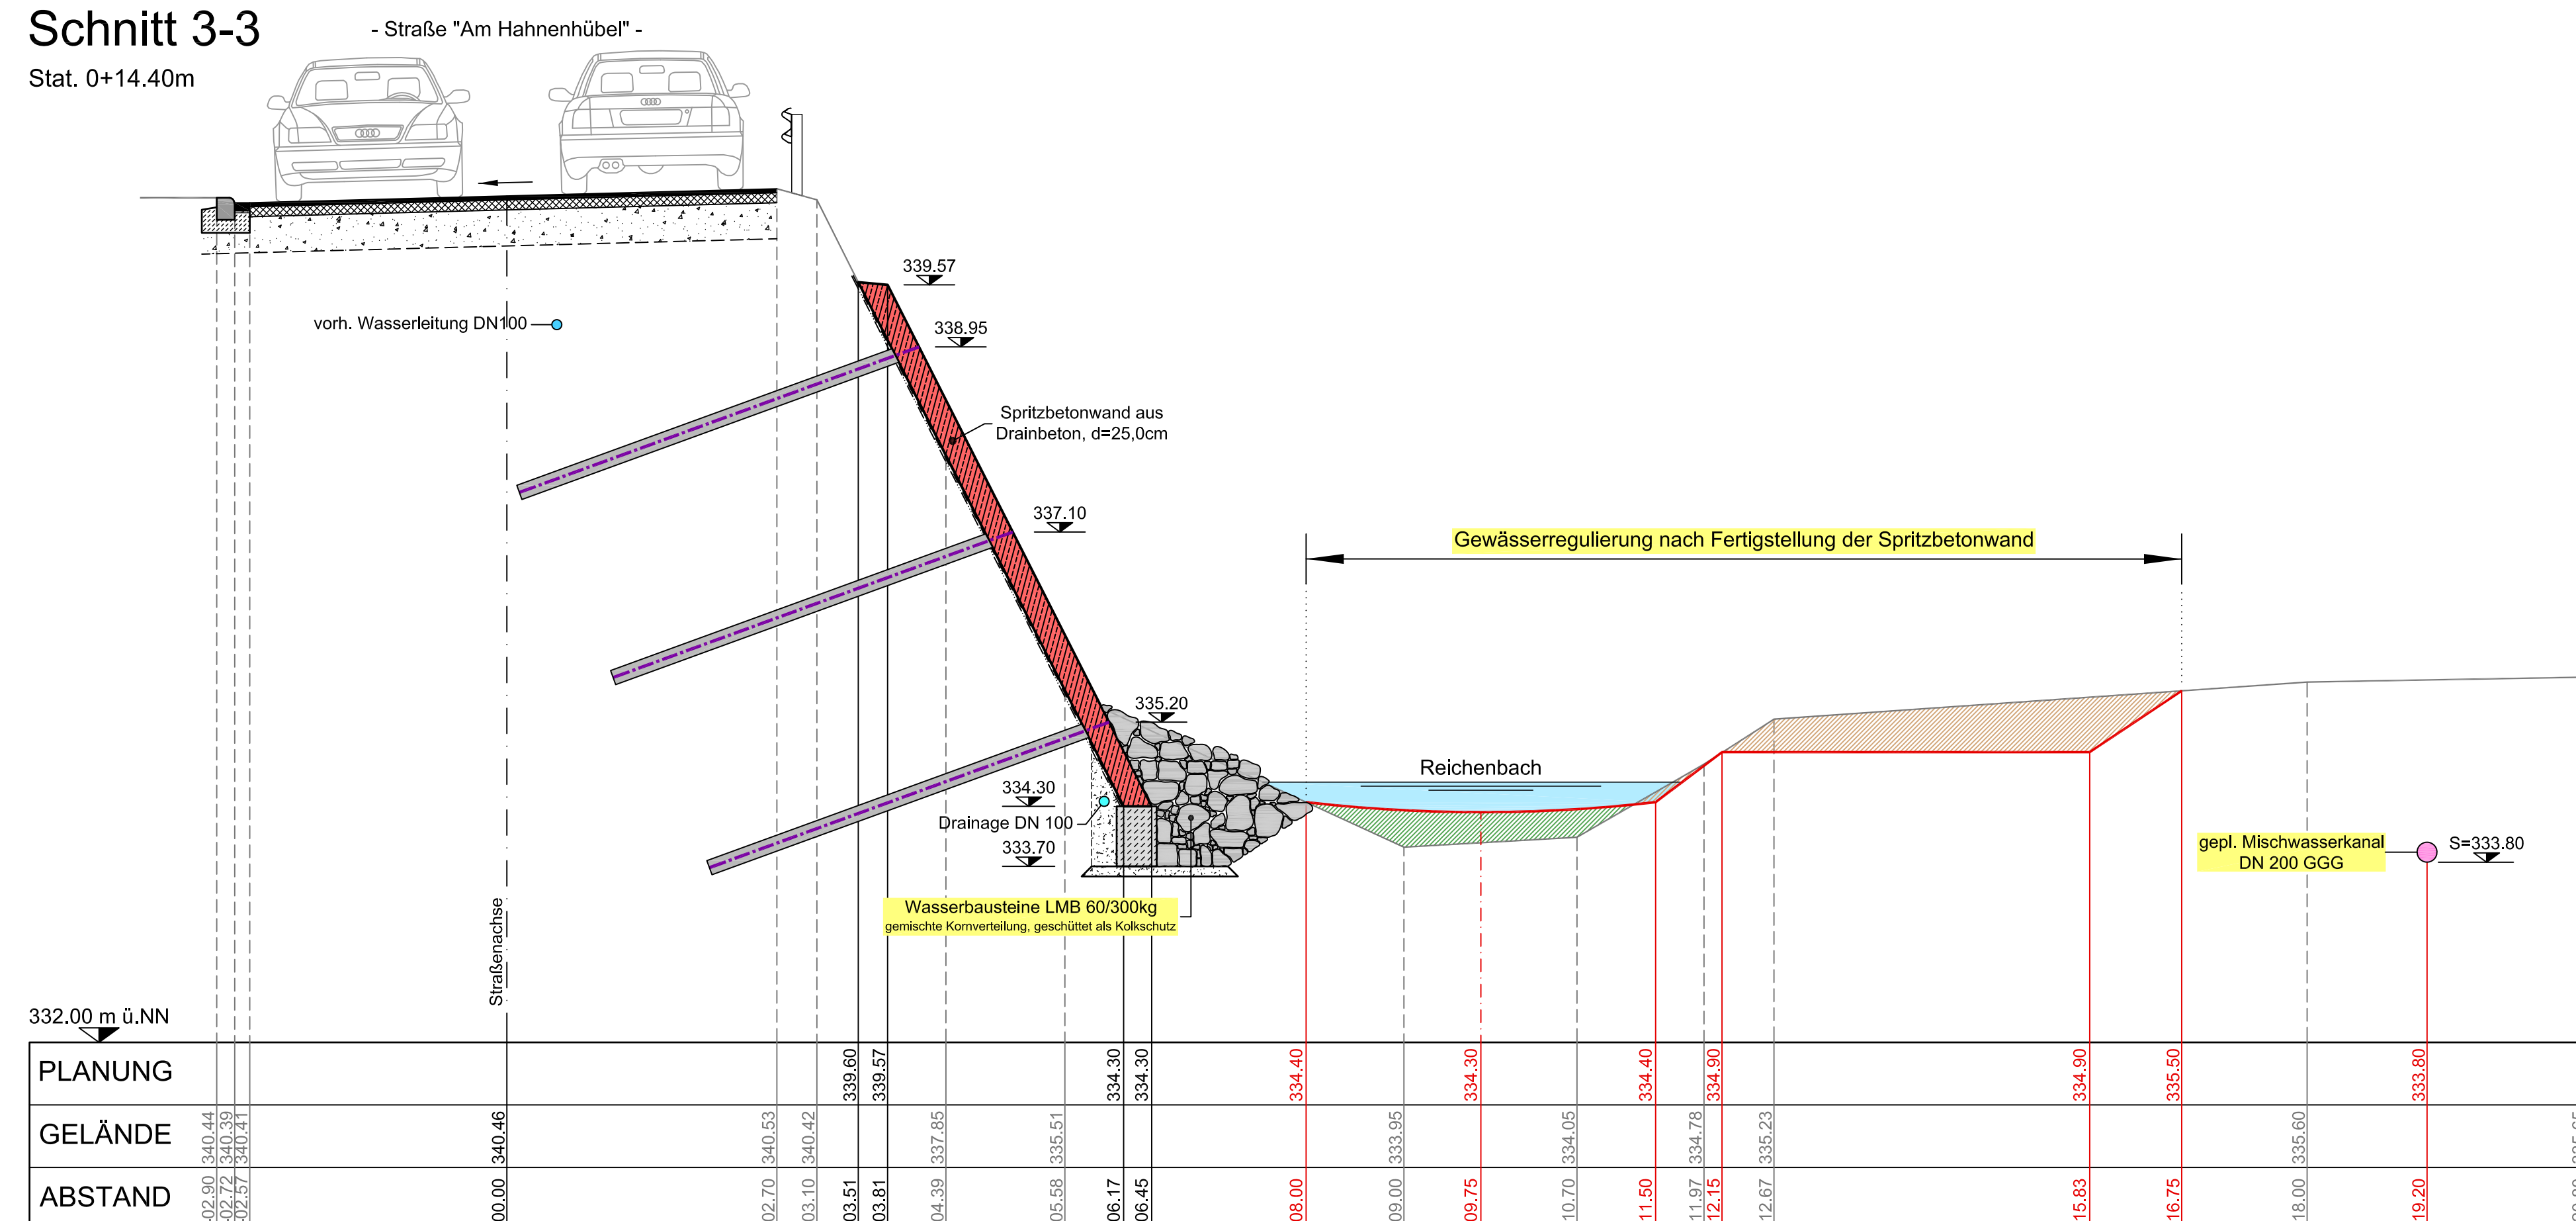

Stat. 0+19.40m


- Straße "Am Hahnenhübel" -


Stat. 0+19.40m

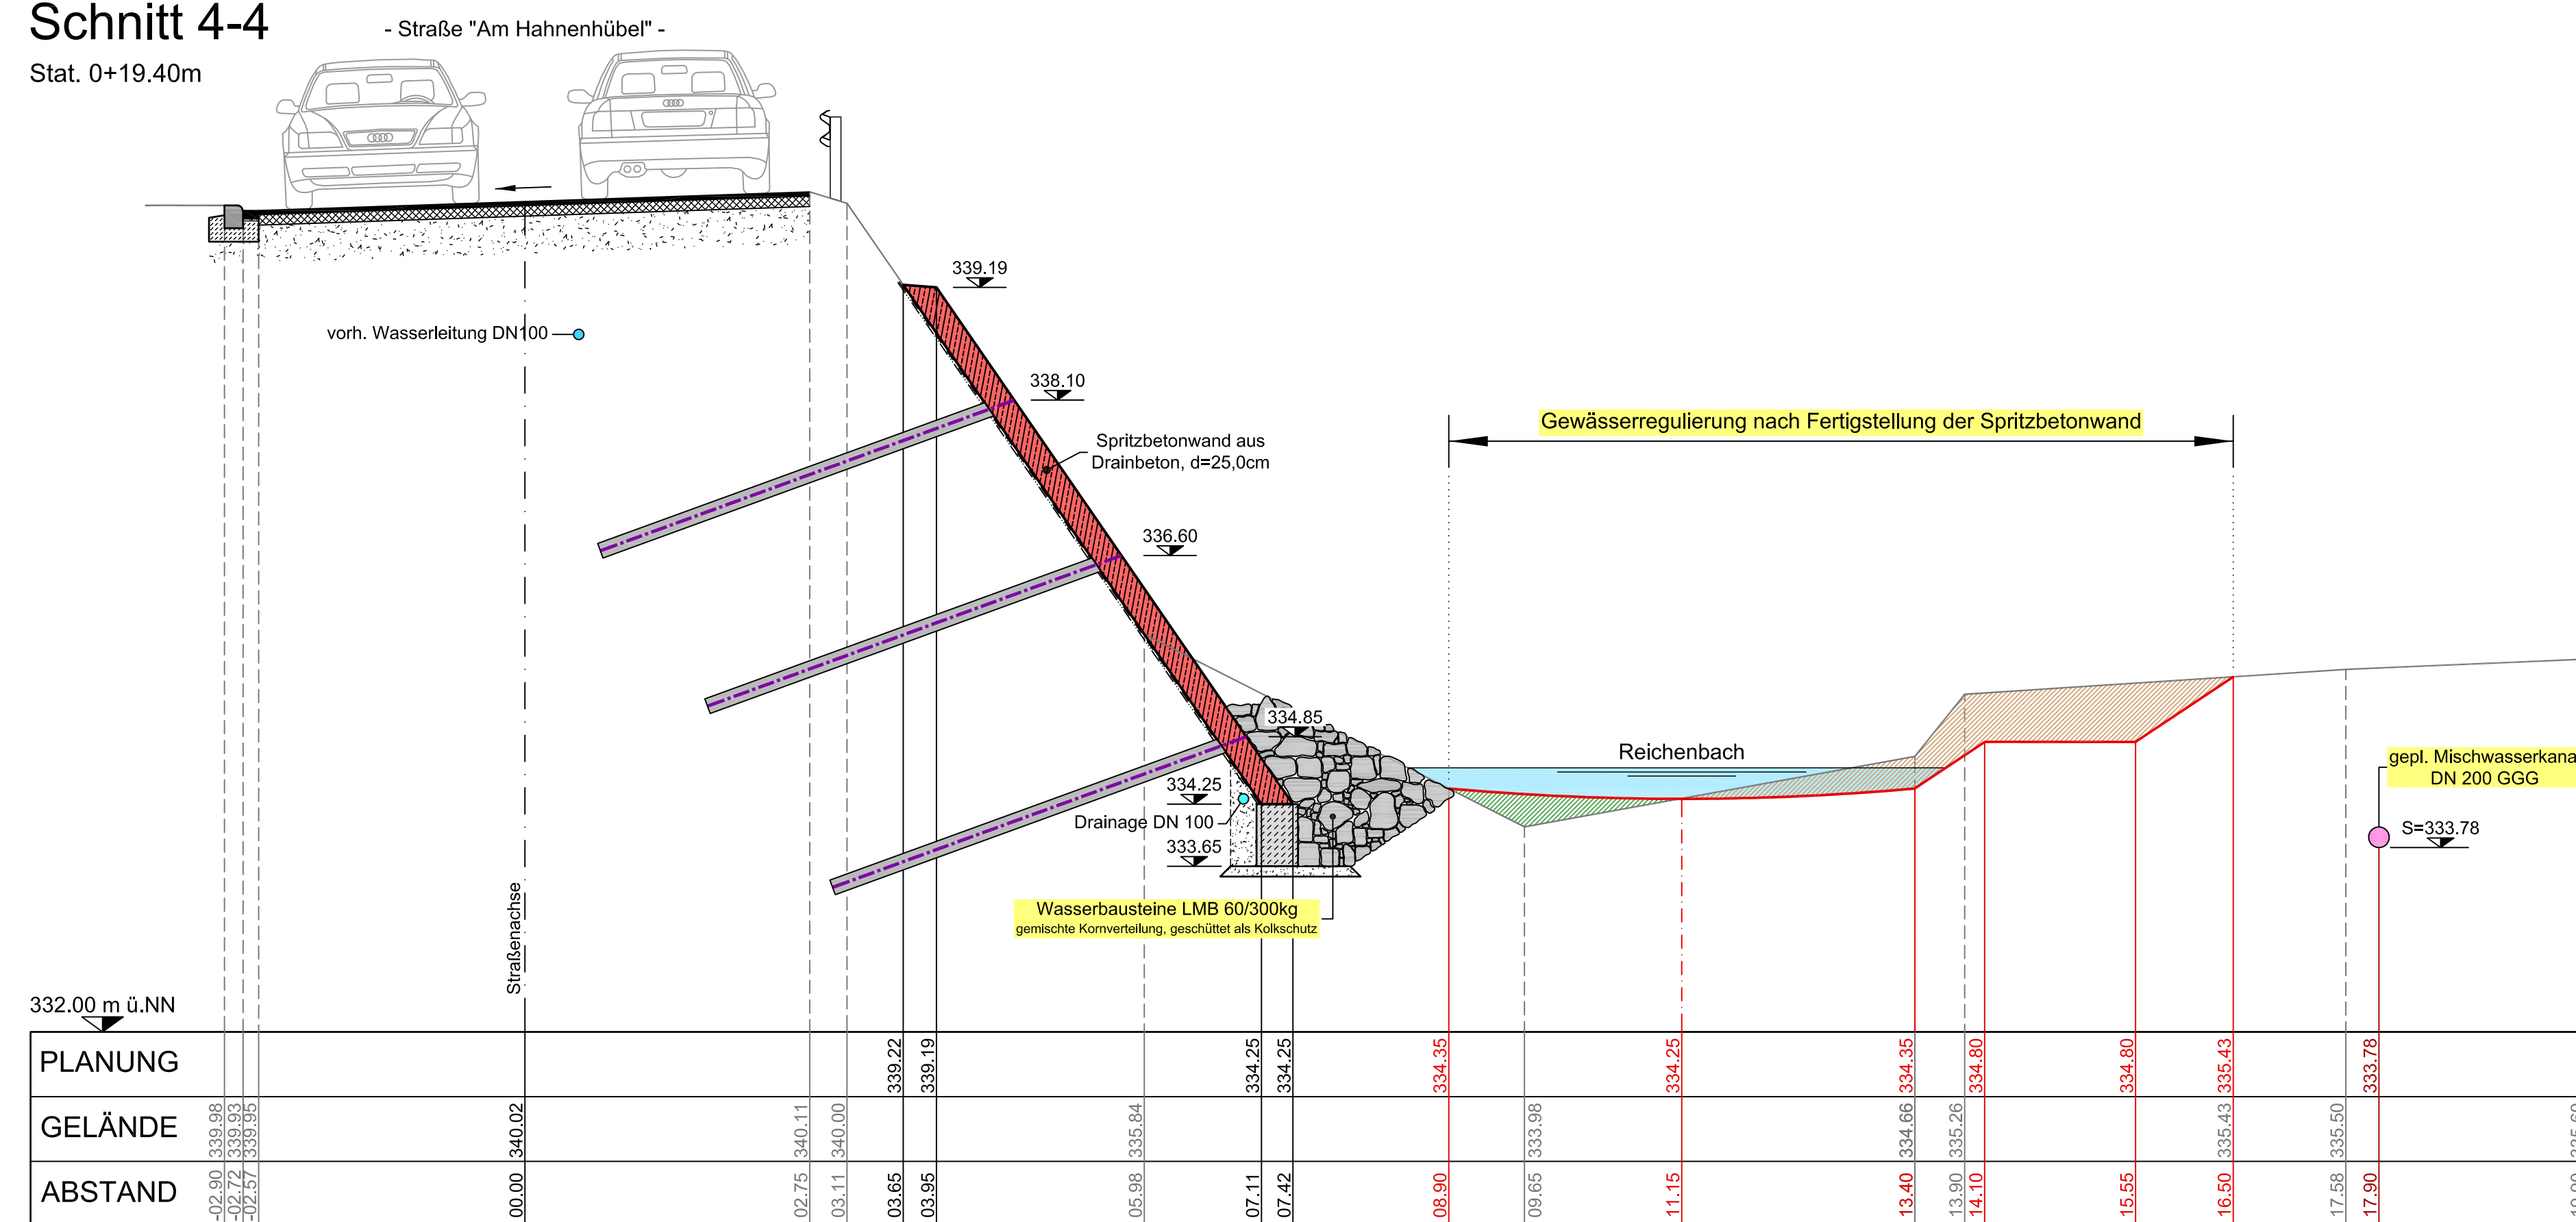

Stat. 0+24.40m

- Straße "Am Hahnenhübel" -

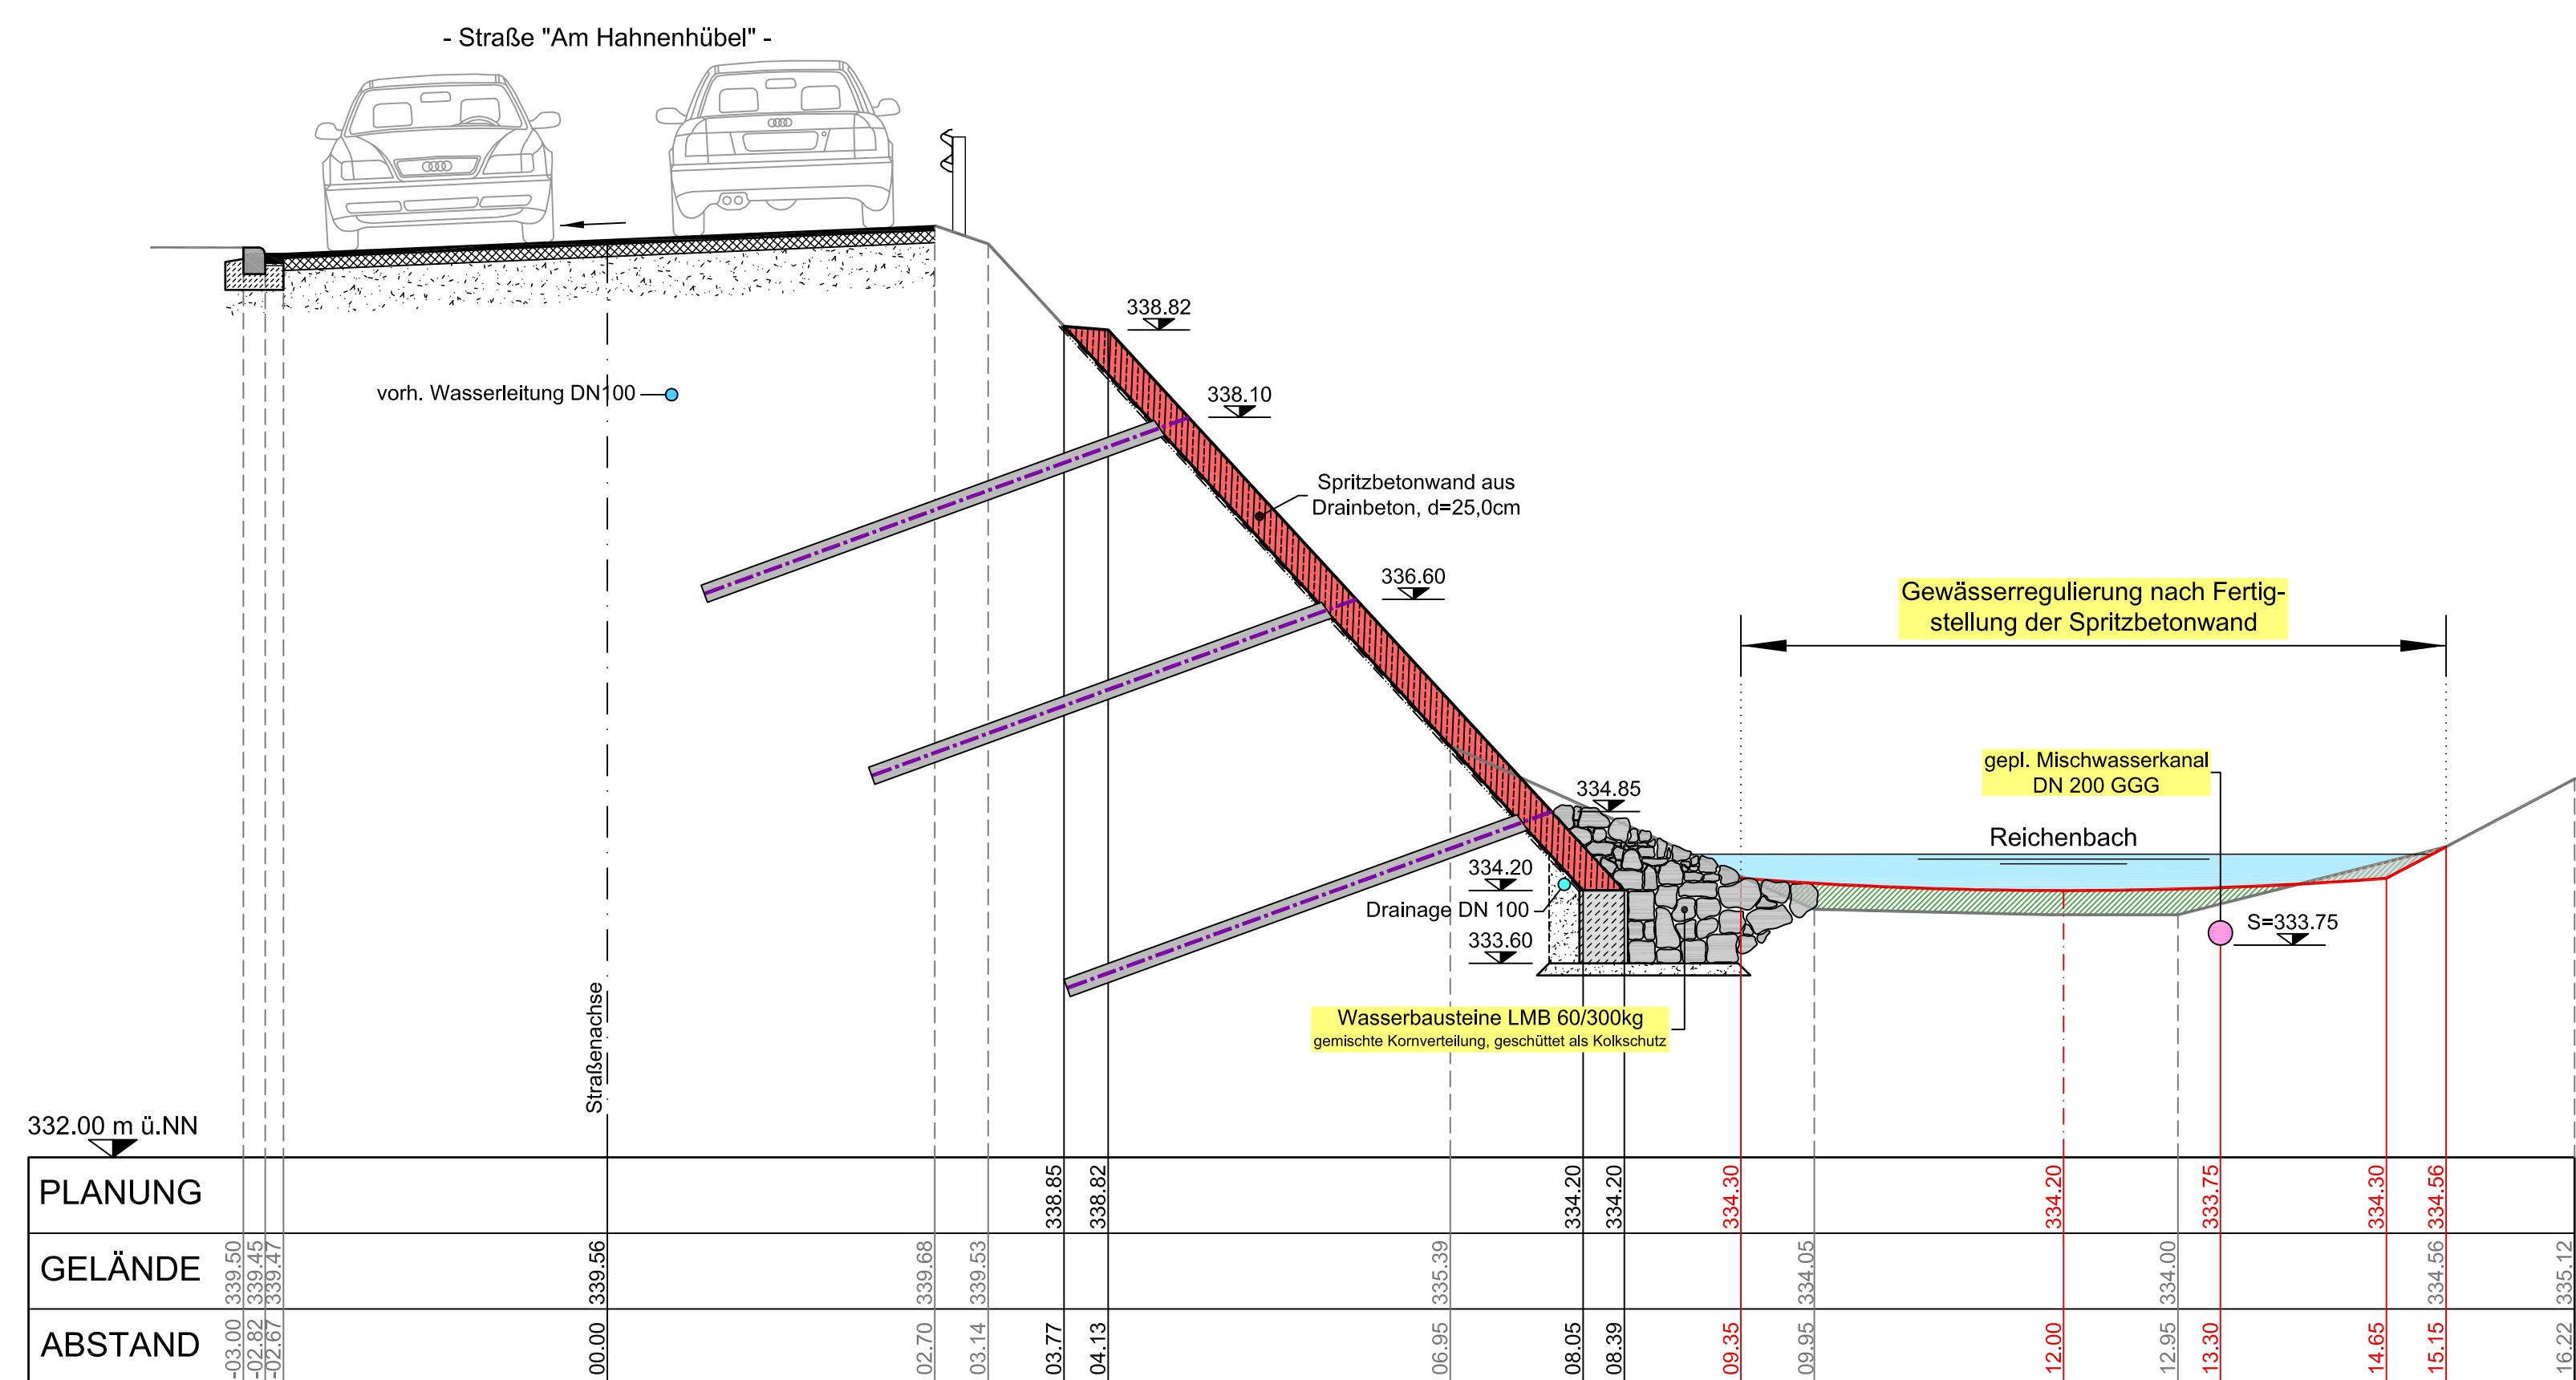

	ÄNDERUNG	NAME	DATUM
AUSFÜHRUNGSPLANUNG			
BAUHERR:	VERBANDSGEMEINDEVERWALTUNG BAUMHOLDER		
PROJEKT:	BÖSCHUNGSSICHERUNG AM REICHENBACH IN DER ORTSGEMEINDE HEIMBACH		
BEZEICHNUNG:	GELÄNDESCHNITTE 3-3 BIS 5-5 - Gewässerregulierung -		
PROJEKTPLAN NR.:	2404-A-/S.03	MASSTAB:	1 : 50
		ANLAGE:	09
		 Ingenieurbüro Petry GmbH & Co.KG Im Sauerneubach 7 57474 Olsberg-Oberelsbach Tel.: 02474 / 205-0 Fax: 02474 / 205-22	
BEARB.: Pk.	GEZ.: MF	DATUM: 29.01.2028	BLATTGRÖSSE: 1,189 x 0,594 = 0,70m²