




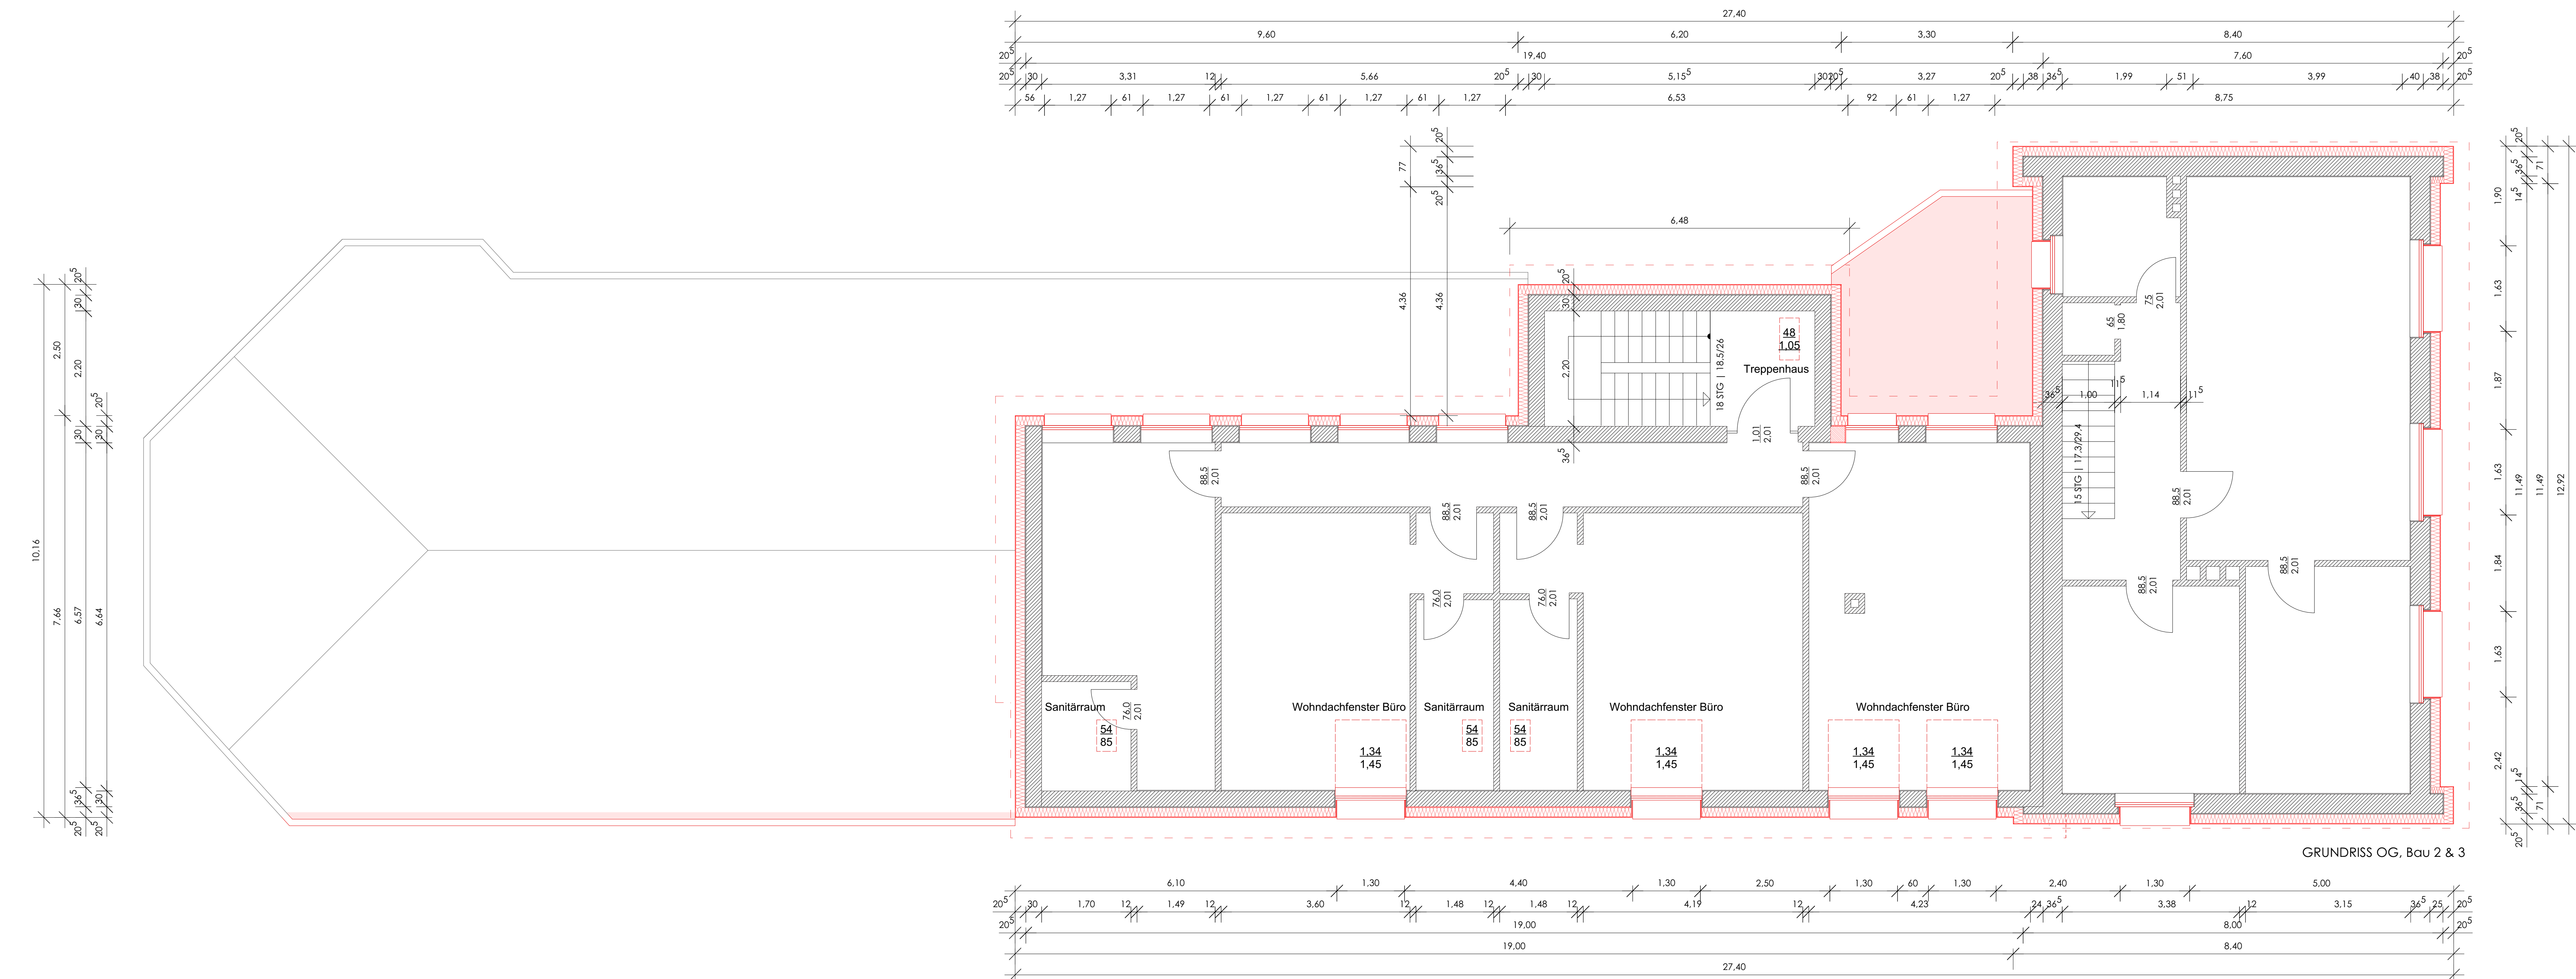


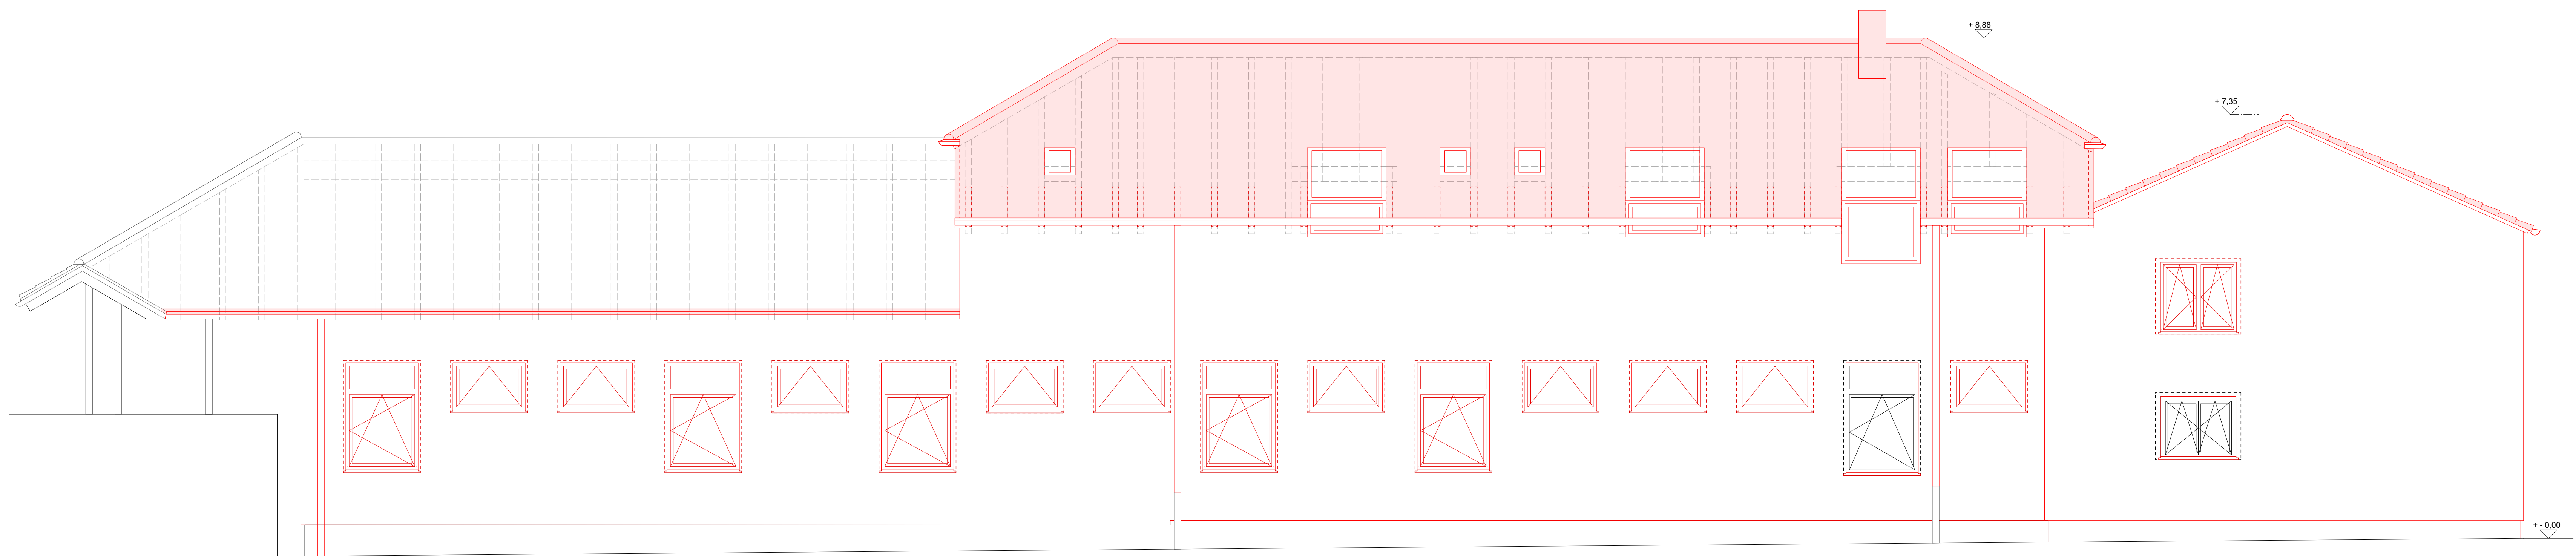


Ansicht West, Bau 2 & 3

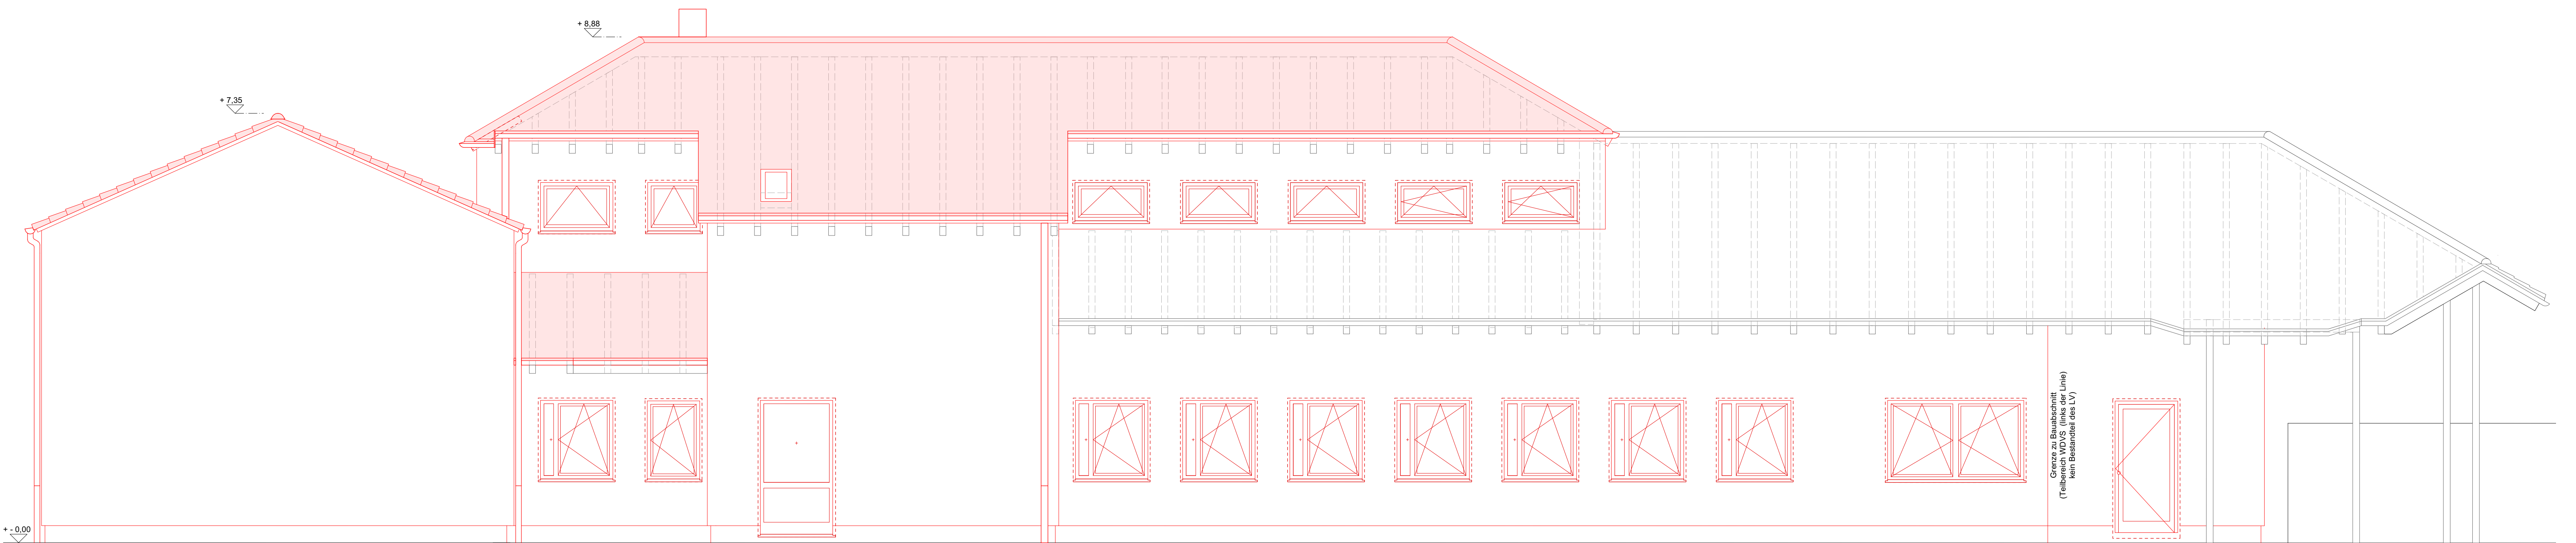


Ansicht Ost, Bau 2 & 3

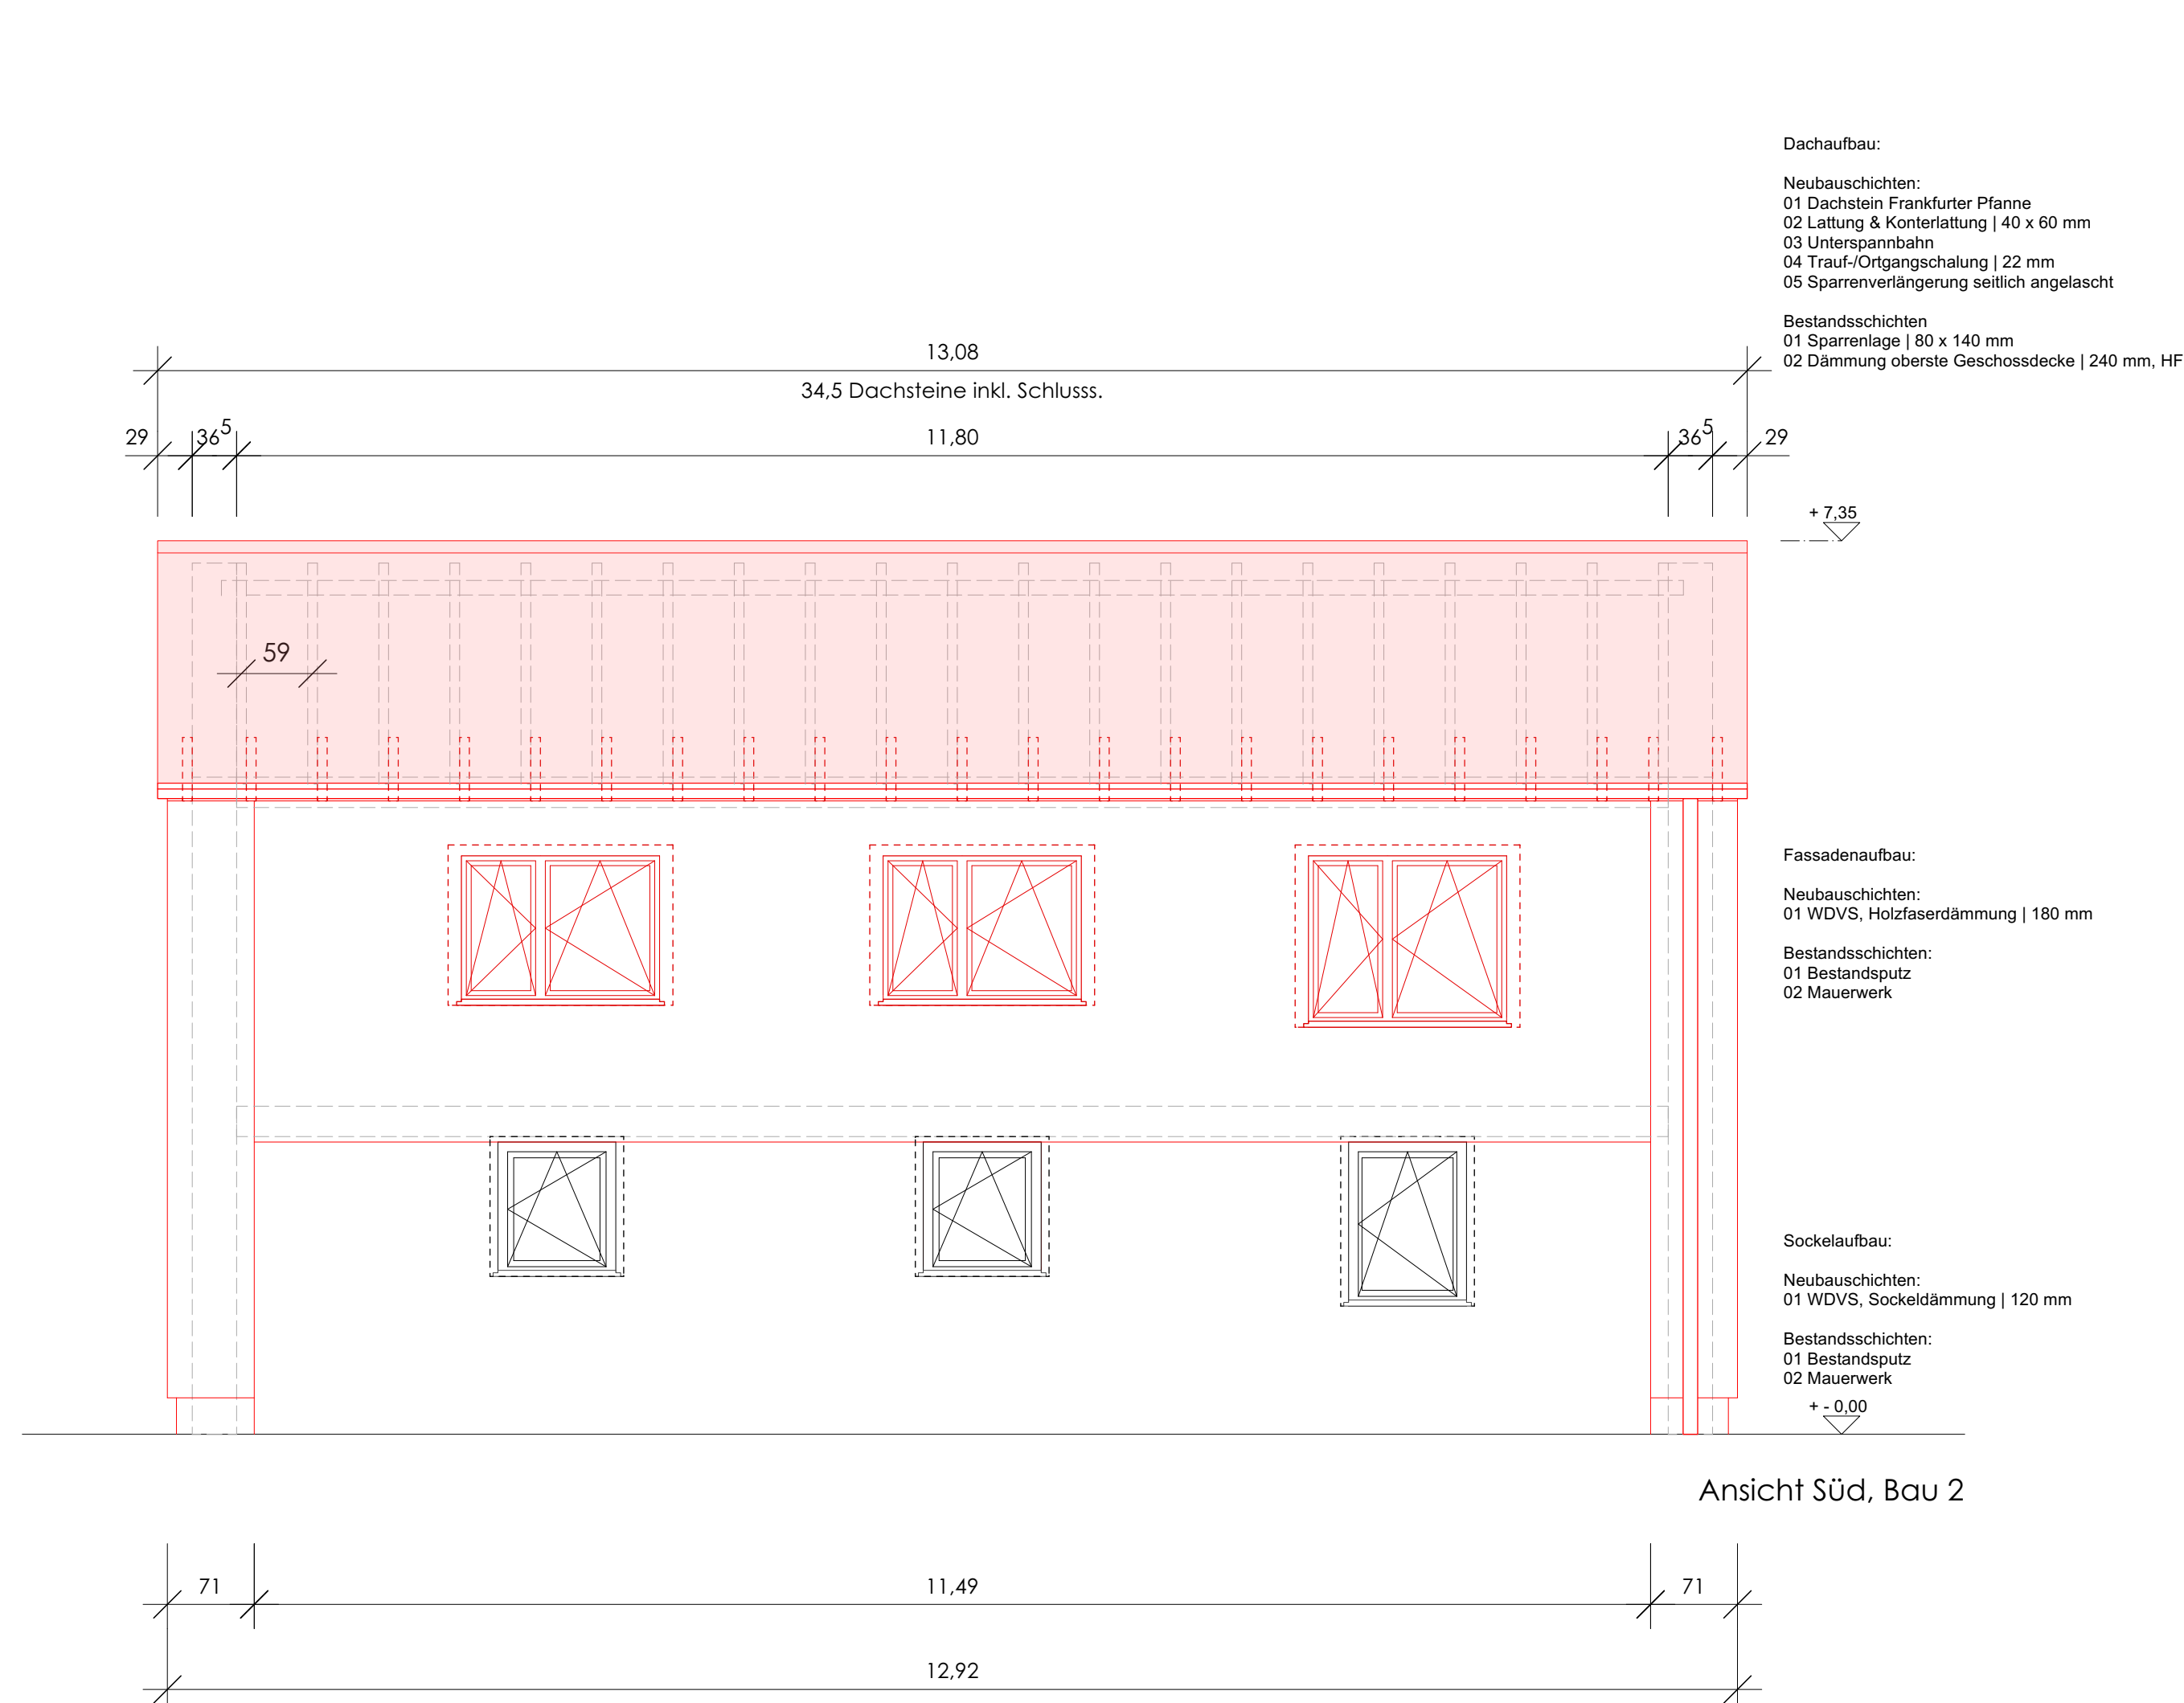


Ansicht Süd, Bau 2

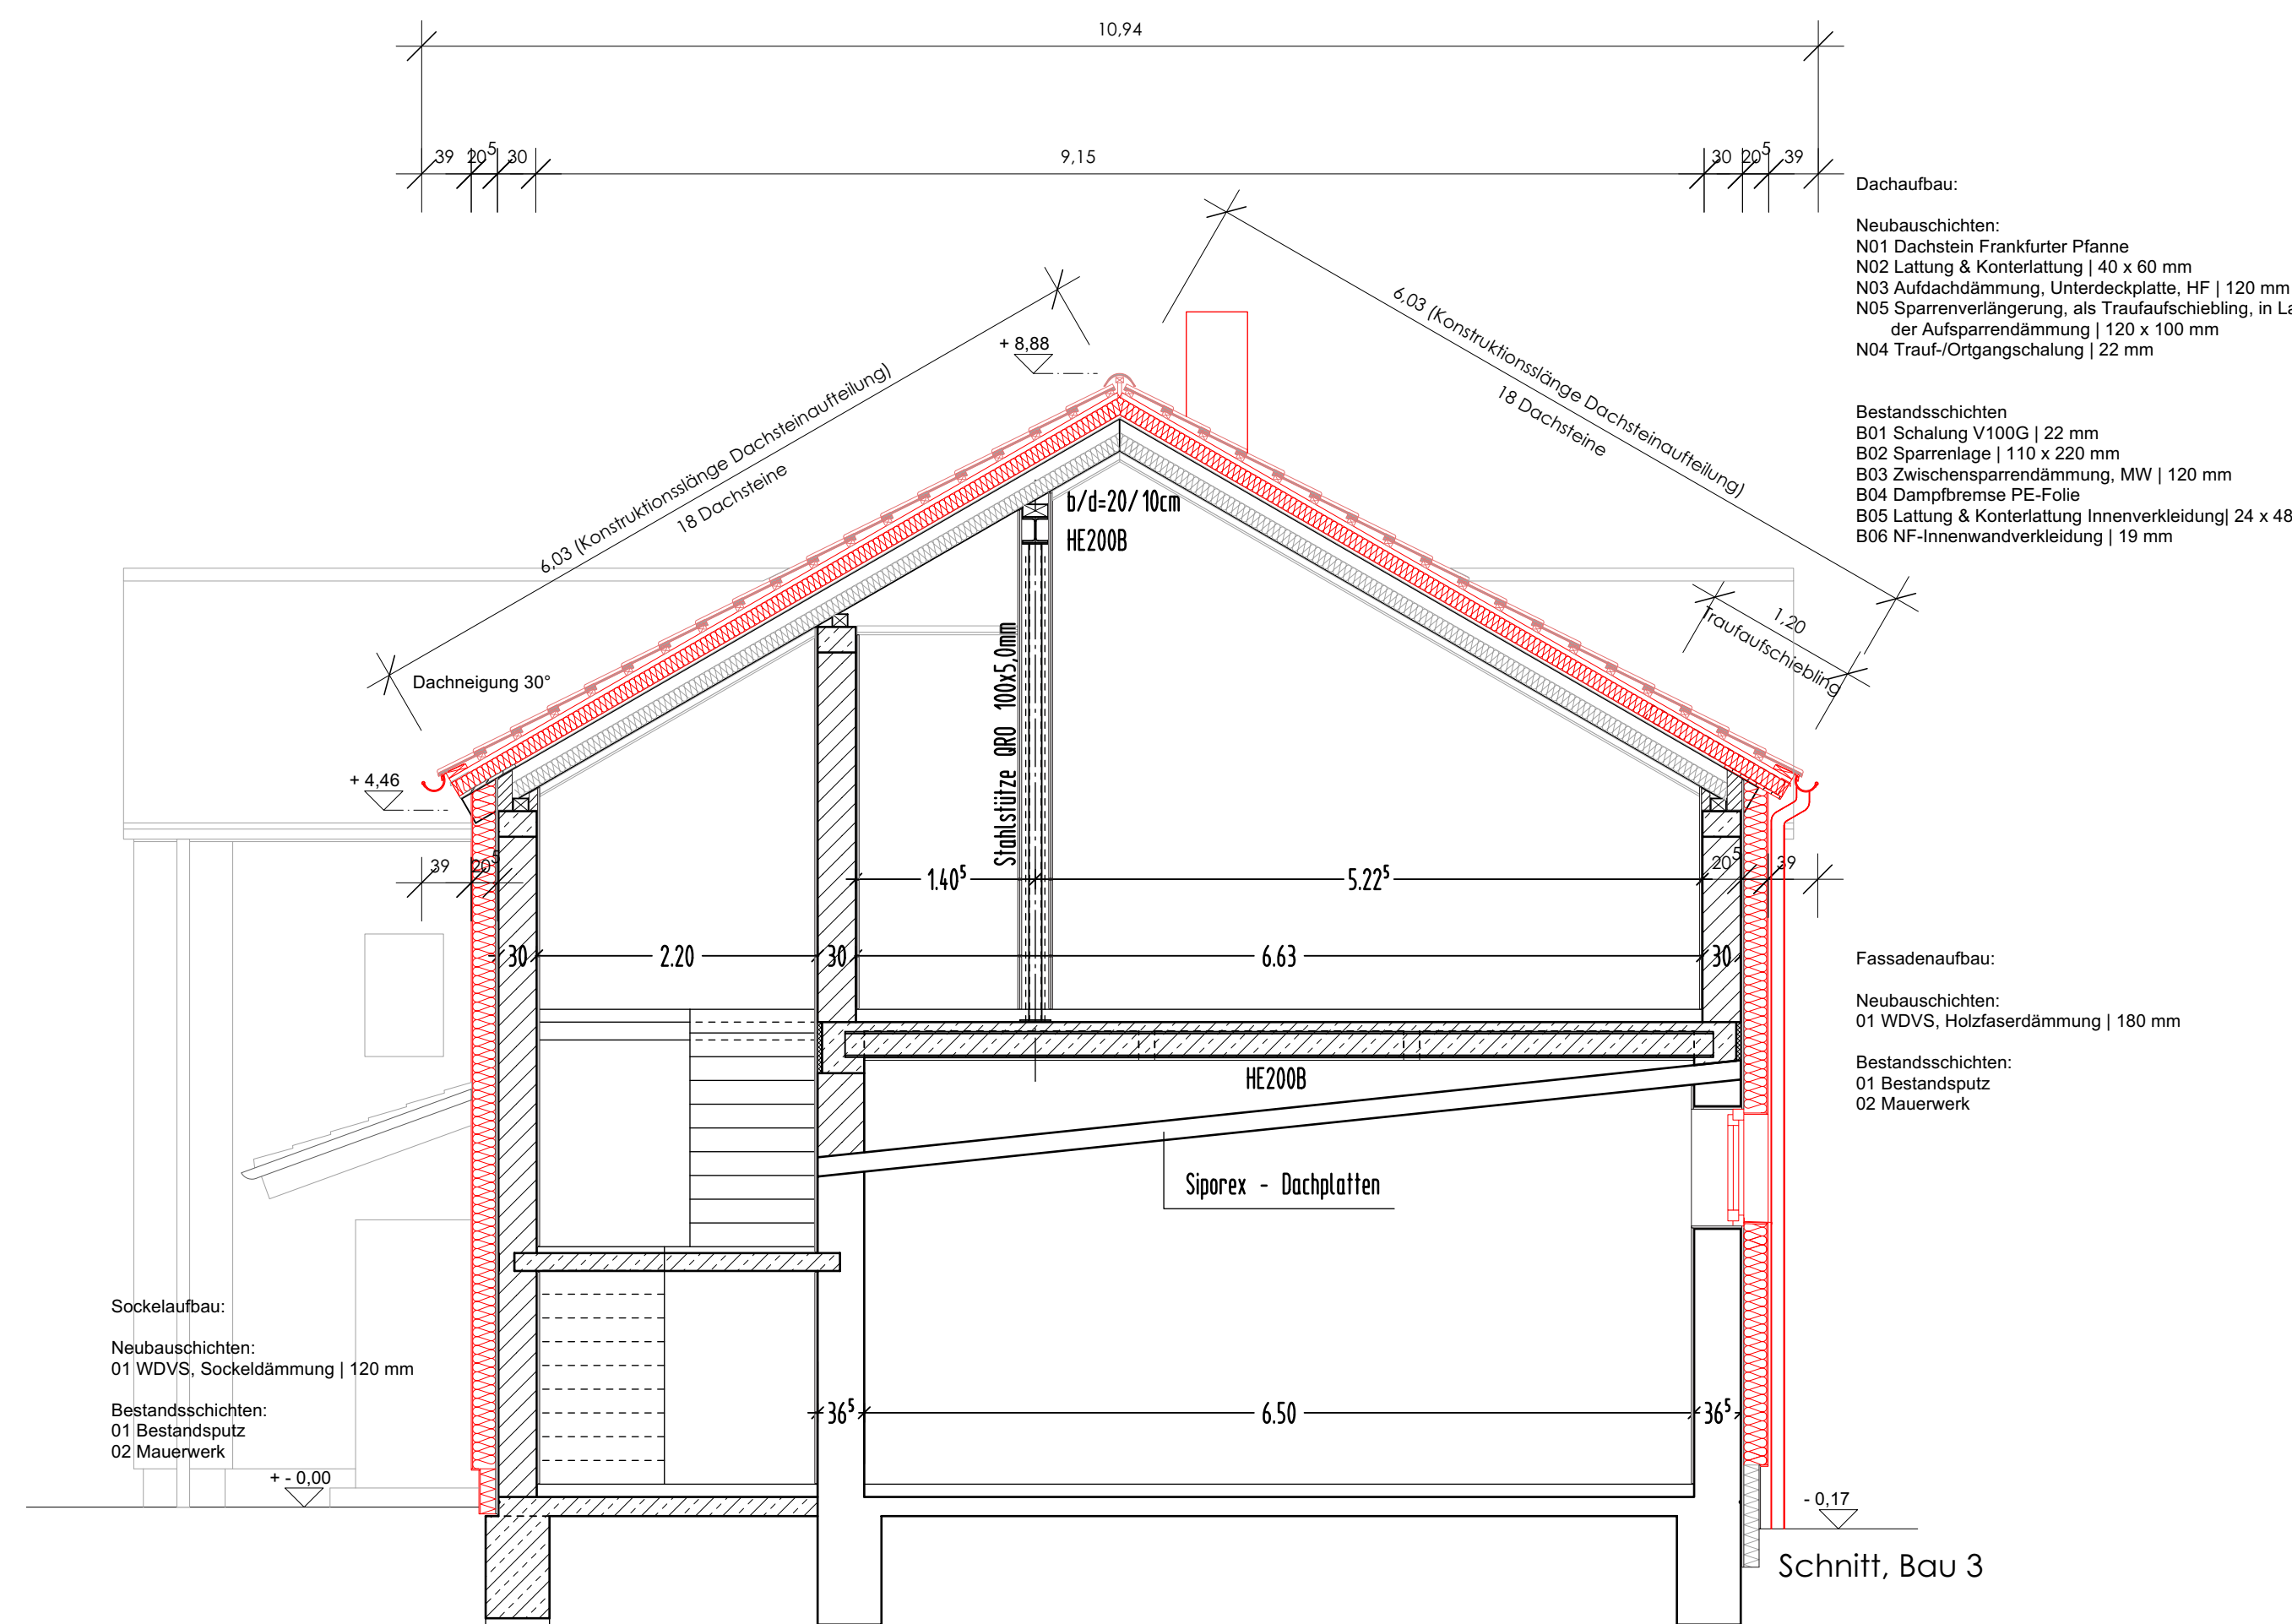

Schnitt, Bau 3

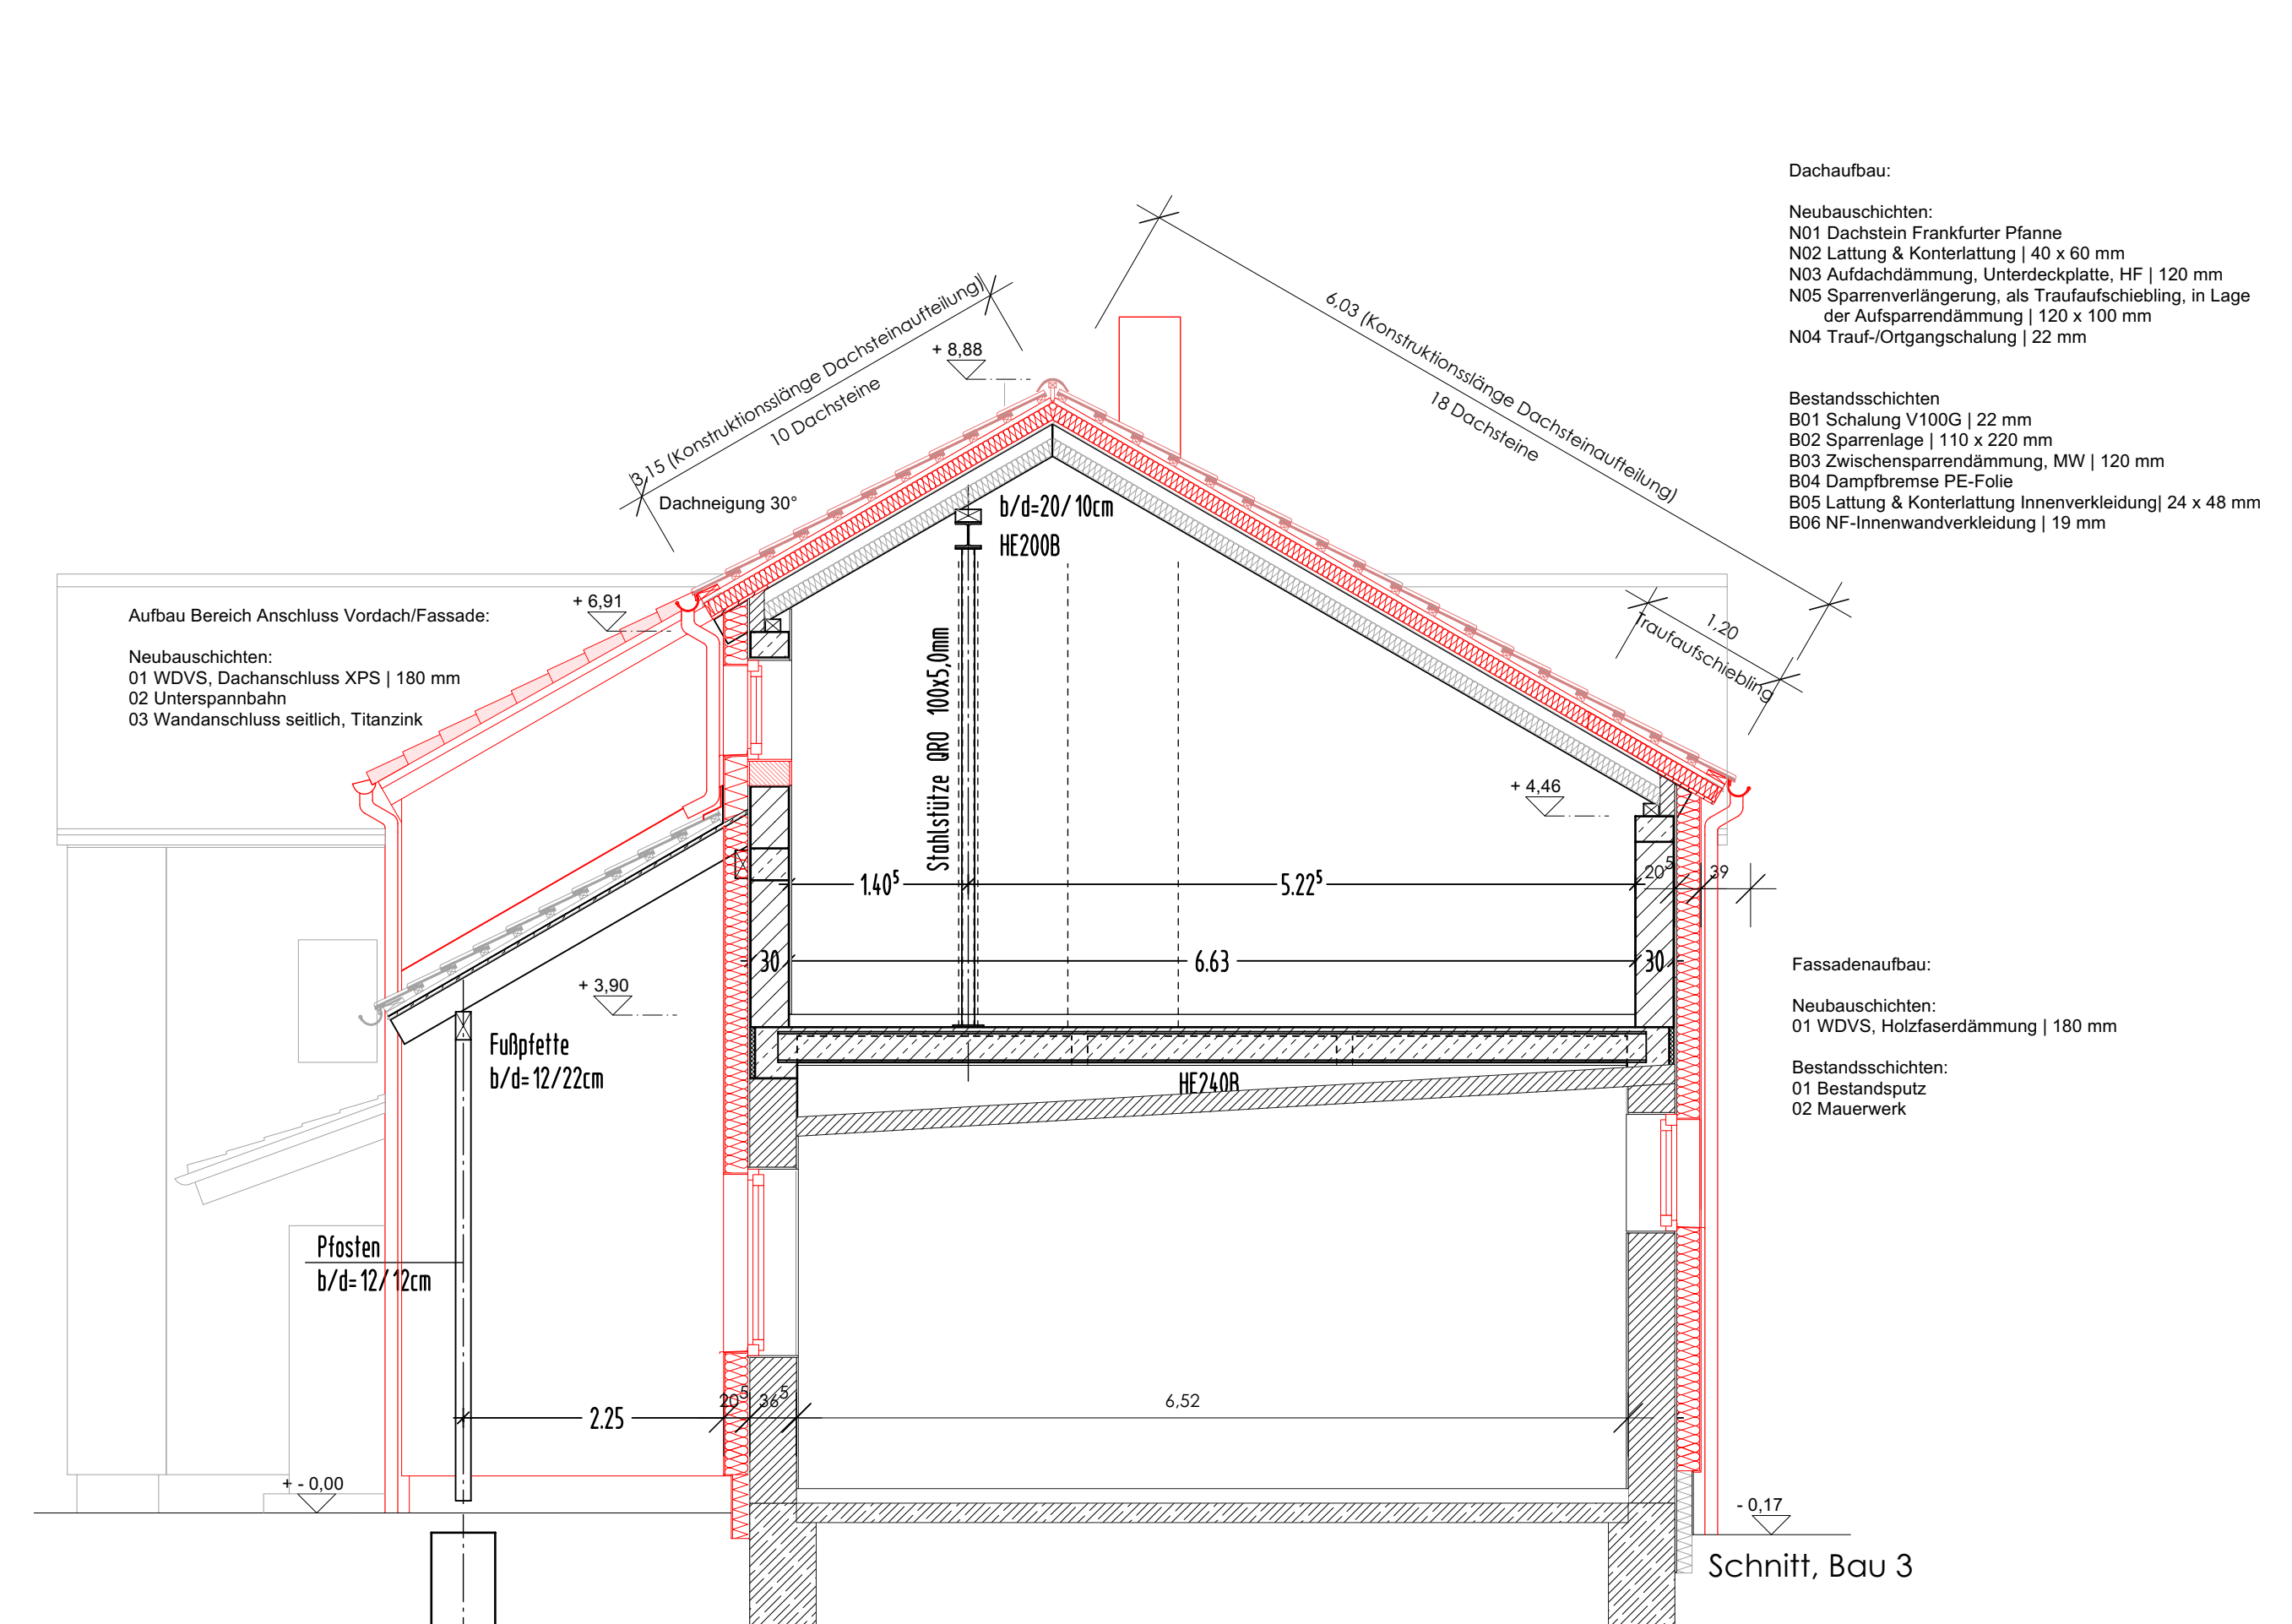

Schnitt, Bau 3

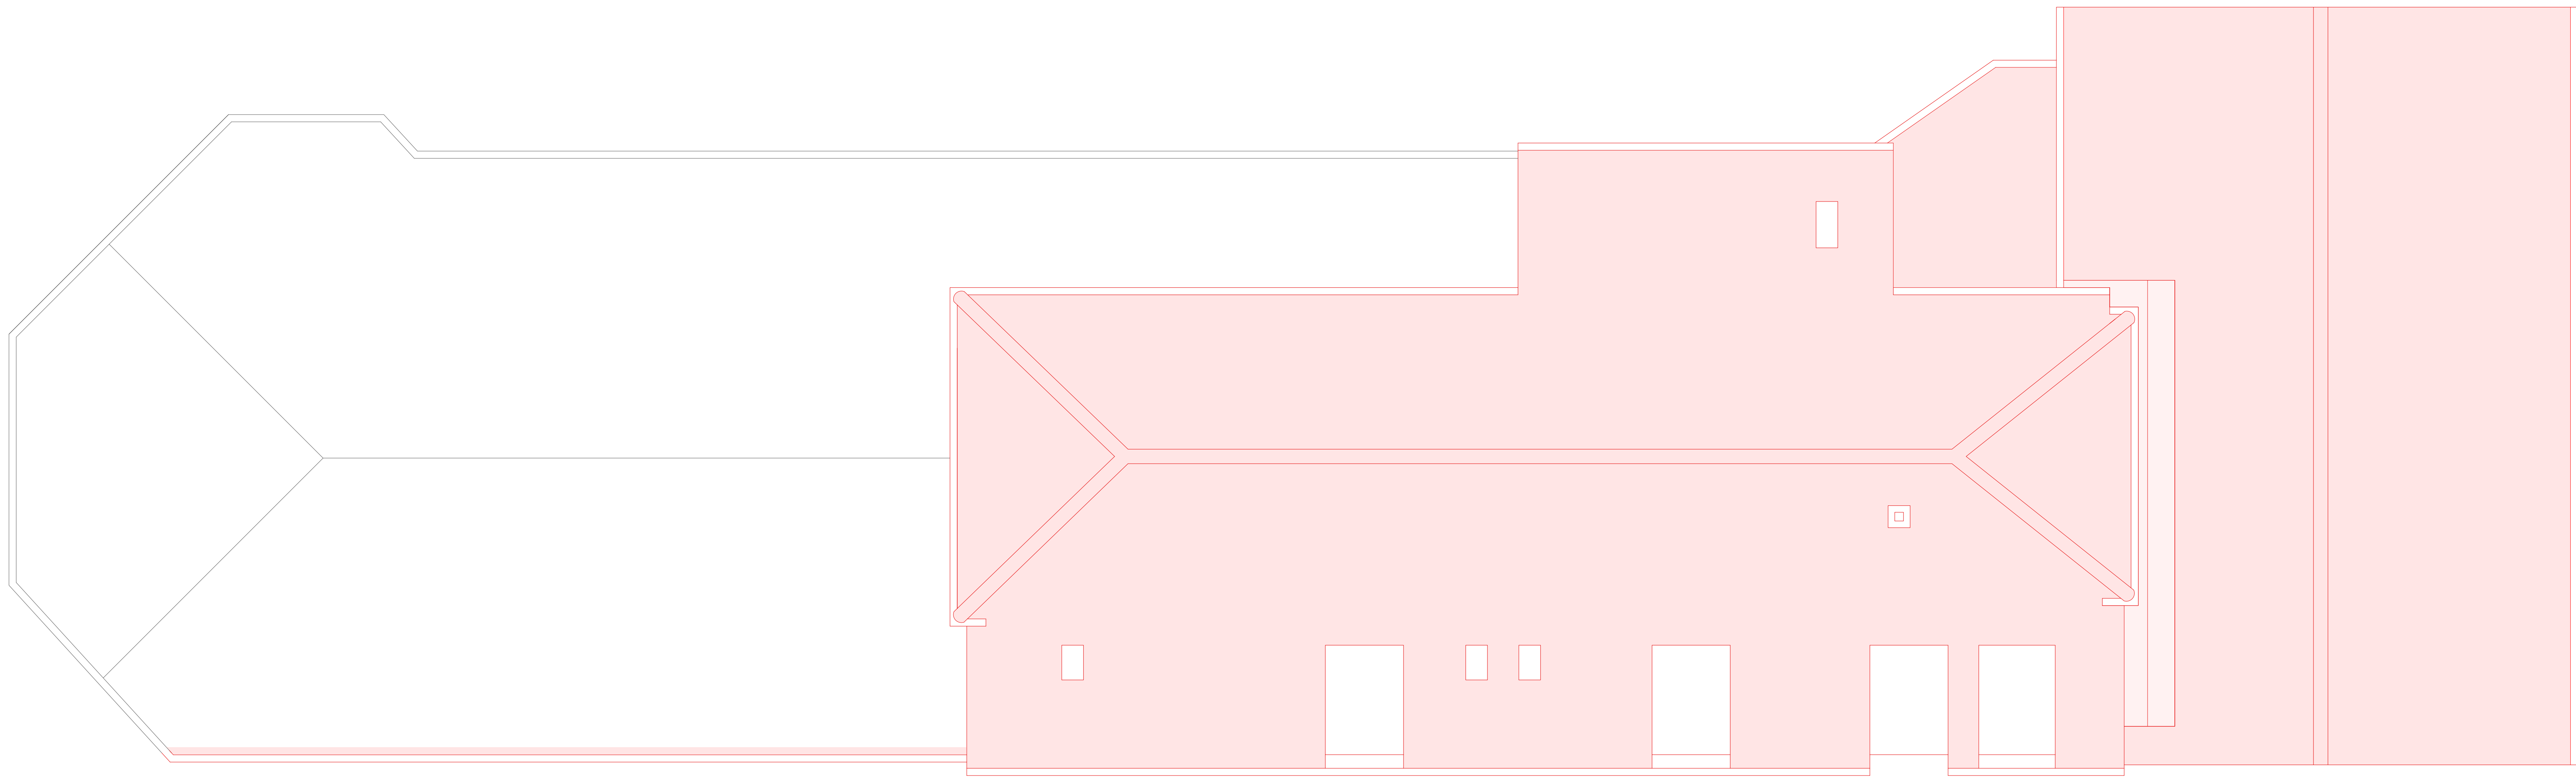

Dachdraufsicht (schematisch) Bau 2 & 3

