



Dachdraufsicht
Sparsen b/d: 11/22cm, a= 45cm
Dachschalung: 22mm Spanplatten V 100
Dachhausbau: 100mm Aufsparspendämmung 140 kg/m³
220mm Zwischensparrendämmung 50 kg/m³

Treppenhaus

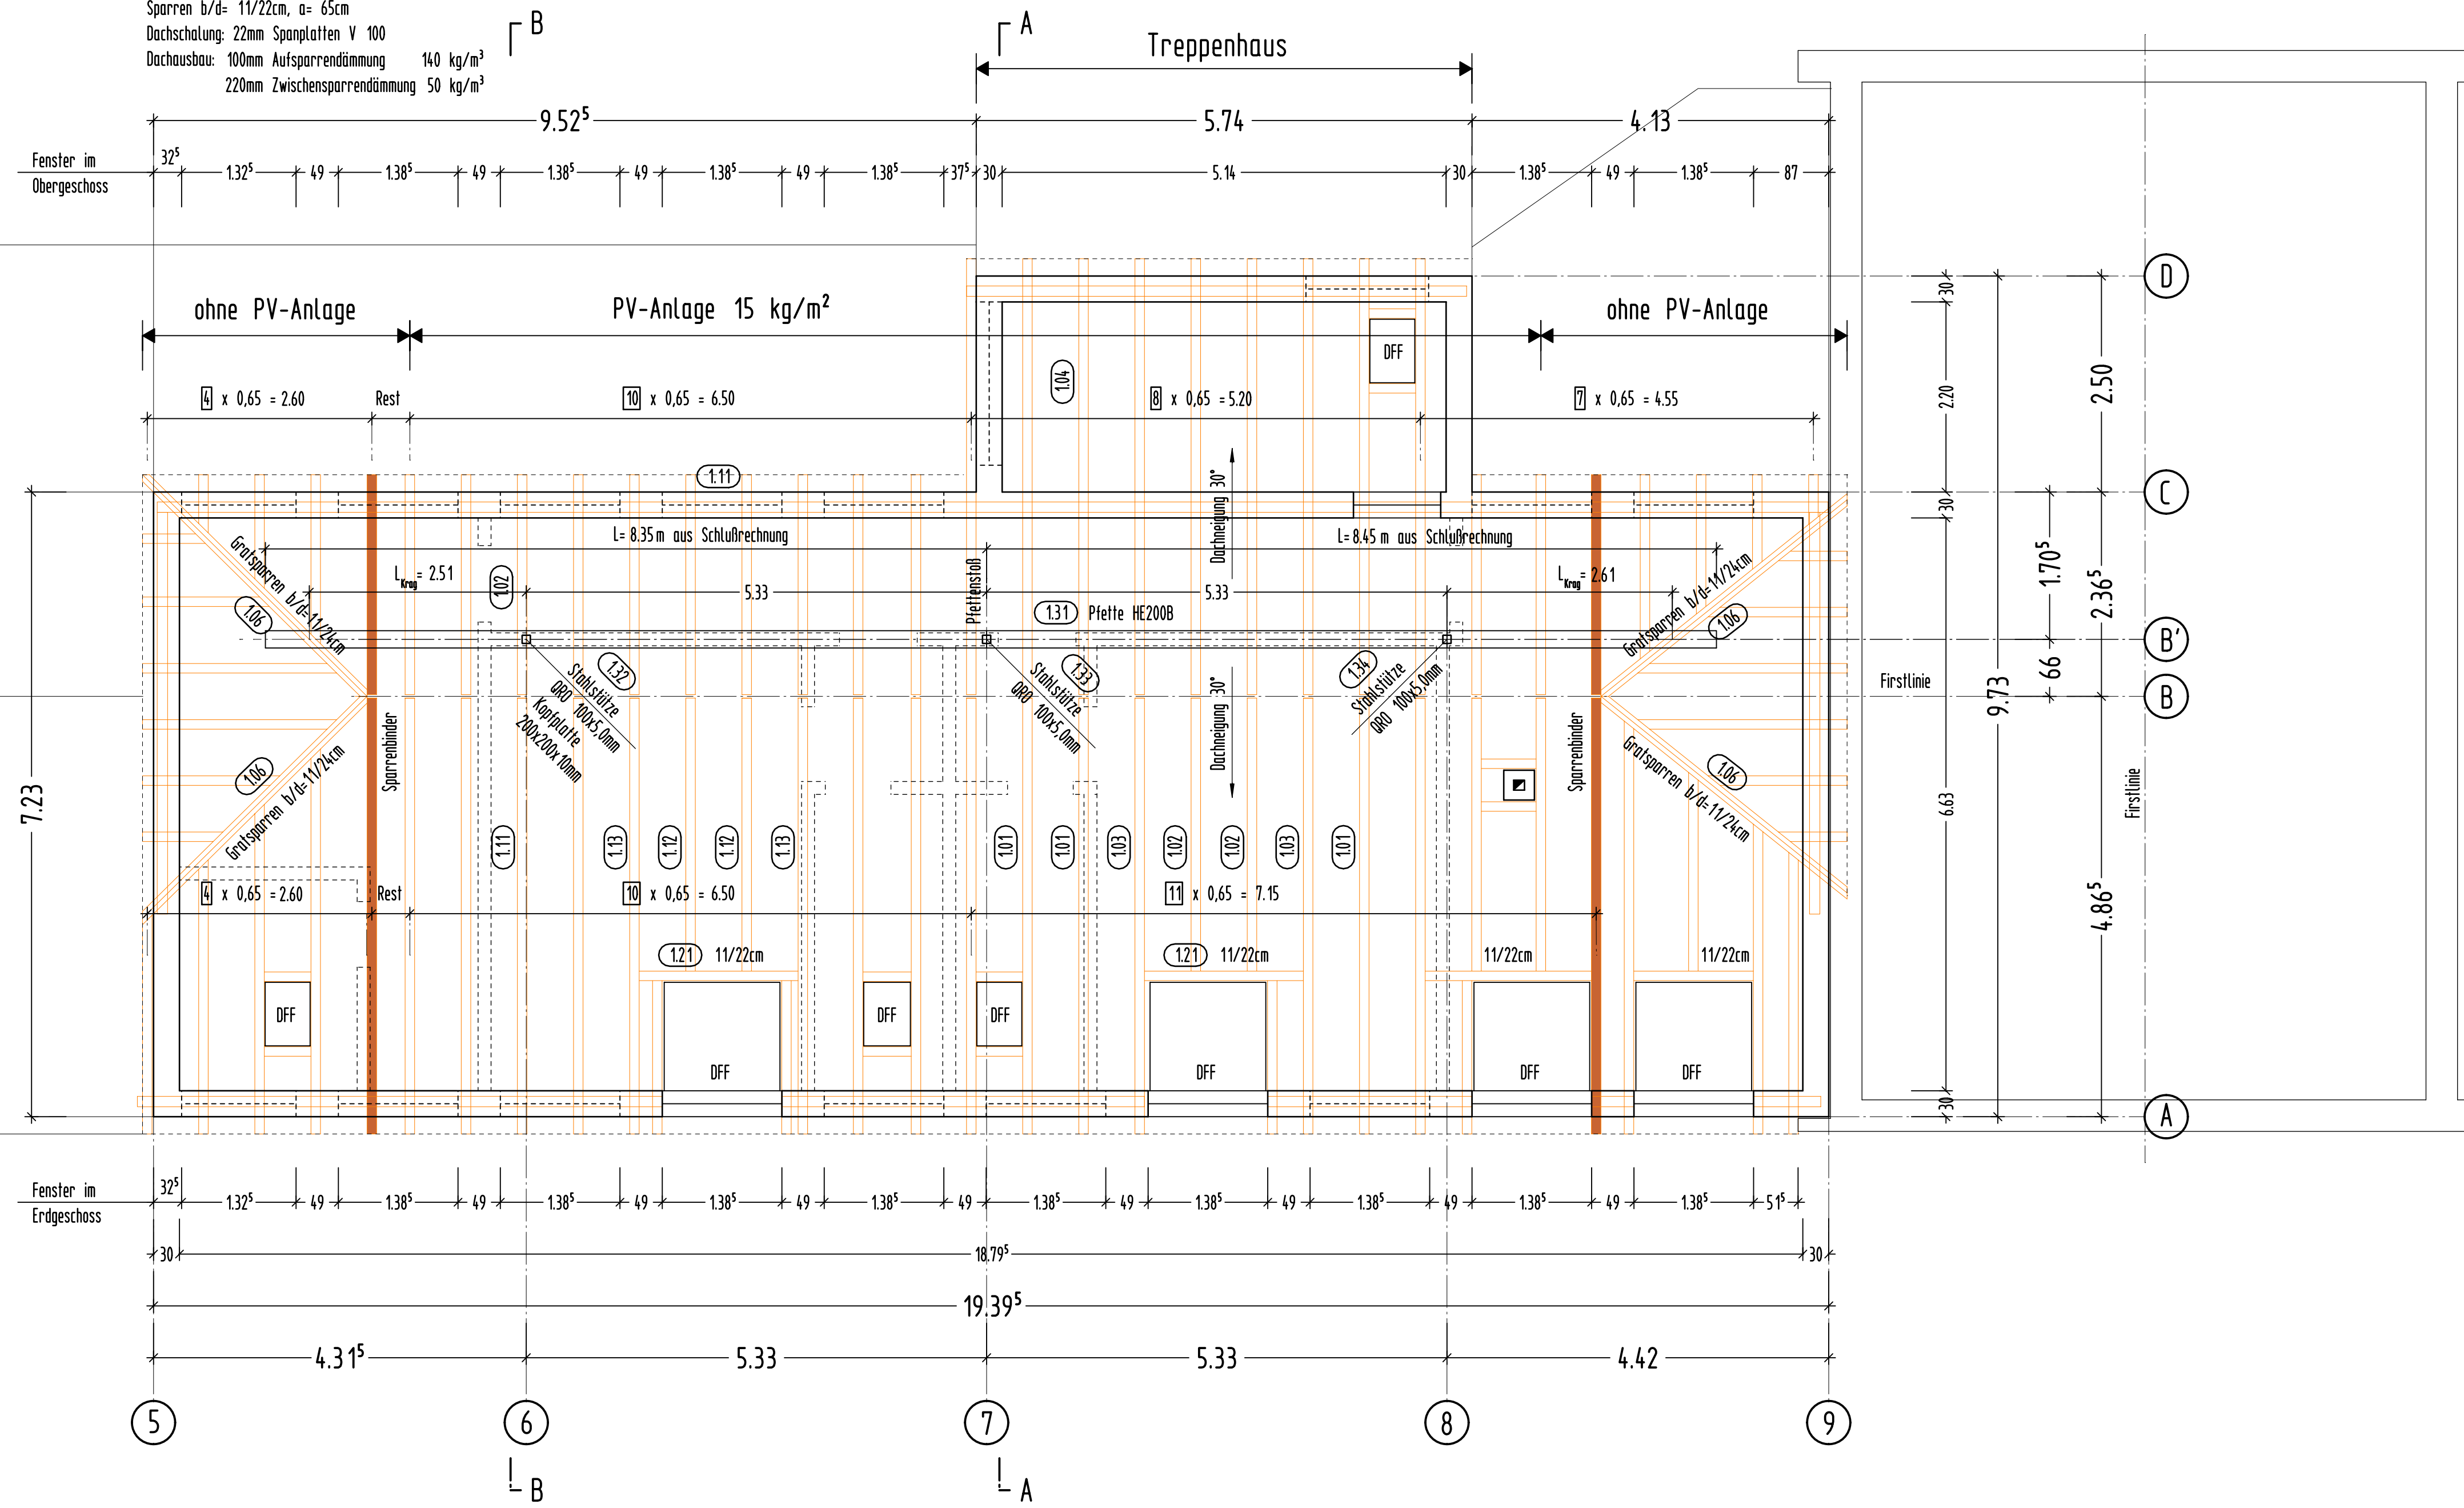


Dachdraufsicht
Sparsen b/d: 11/22cm, a= 70cm
Dachschalung: 22mm Spanplatten V 100
Dachhausbau: Ohne I

Decke über Erdgeschoss
Stb-Rippendecke d= 20*7cm
Mörtel: p_f 1,50 kN/m²
Trennwandzuschlag p_f 1,50 kN/m²
p= 3,00 kN/m²

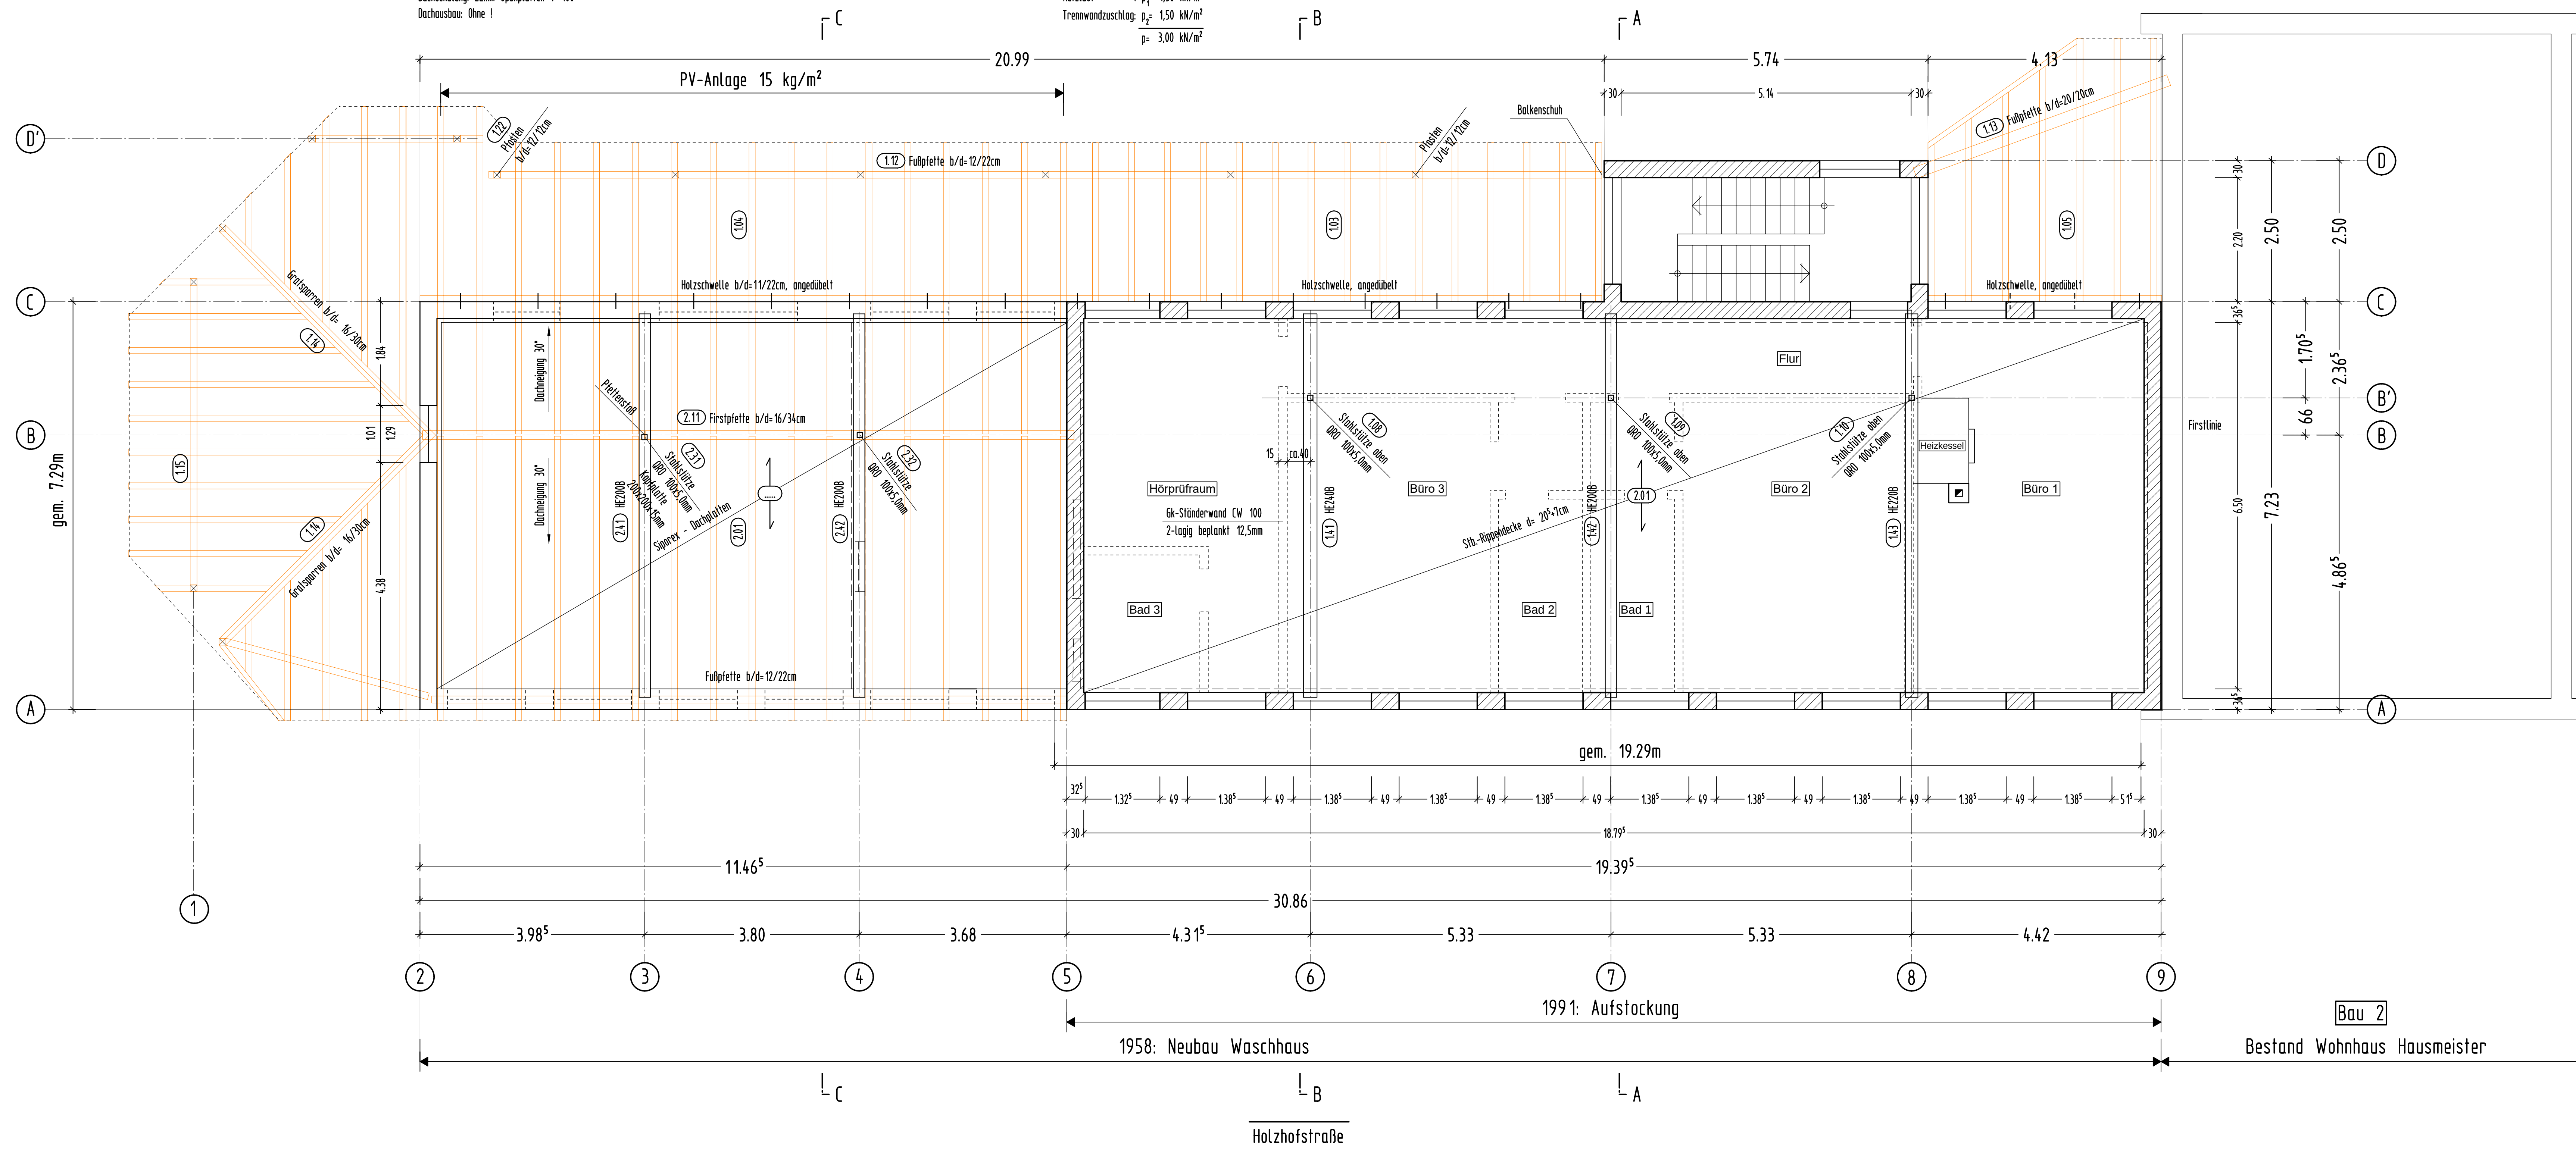


1	12.06.2024	Feld		Planname: vorgut
2	21.05.2024	Feld		Auftrag am 08.05.2024 Stufenplanung B/F 1 und B/F 2
3	05.05.2024	Feld		Stufenplanung nach Aufmaß von 05.05.2024, vorgut
4	11.04.2024	Feld		Überarbeit nach Aufmaß von 04.04.2024
Datum	27.03.2024			Überarbeitung nach Aufmaß von 04.03.2024 und Maßstab von 1:500 auf 1:100
Modi	Datum	gr	ge	RT der Maßstab bzw. Erstellung
				Datum

Alle Maße sind am Bau verantwortlich zu prüfen !

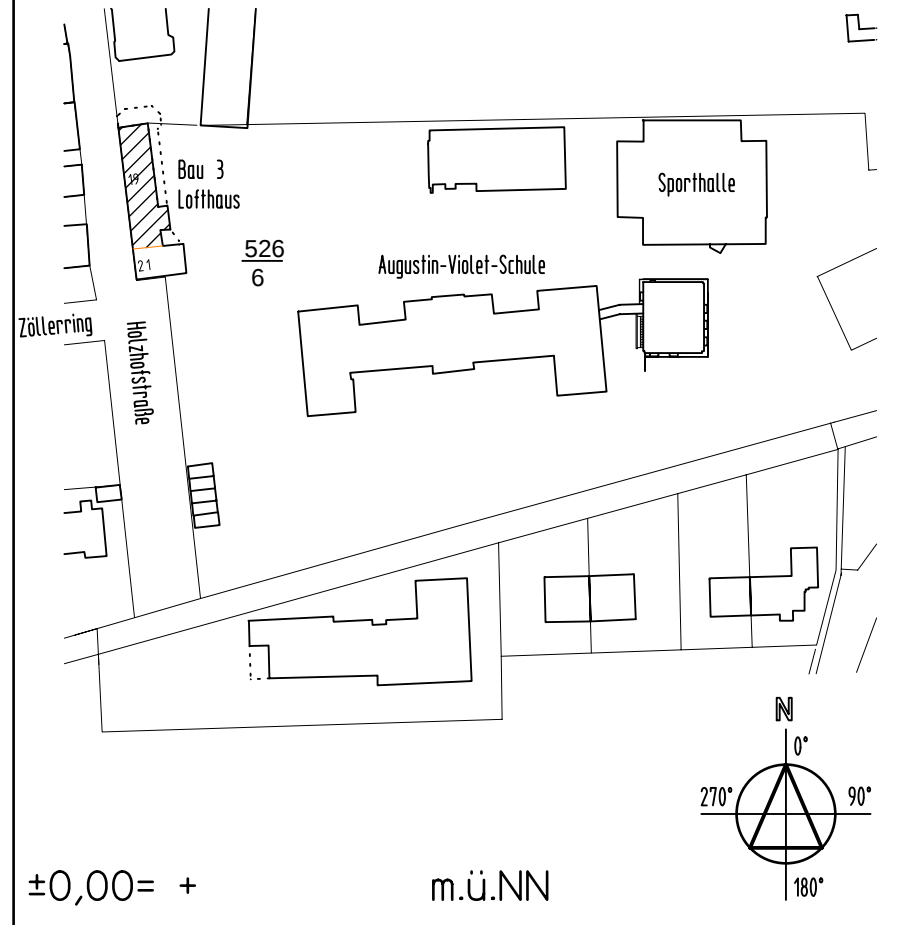


ACKERMANN & MÜLLER GMBH Büro für Bauplanungsingenieurwesen Altenstraße 14 67227 Frankenthal (Pfalz) Telefon 06230/24229 e-mail: ackermann.mueller@t-online.de		Zu dieser Plan gehören: Datum: 27.03.2024 Gezeichnet: Feld Geprüft: Feld Beschriftet: Feld Maststab: 1:50	
BAUHER: Bezirksverband Pfalz Bismarckstraße 17 67655 Kaiserslautern		PLANNUMMER: 2647-26-1 REV: d	
PLANKAUFST. Dachdraufsicht Erdgeschoss und Obergeschoss		Allplan 2022	


Dachneigung: 30°

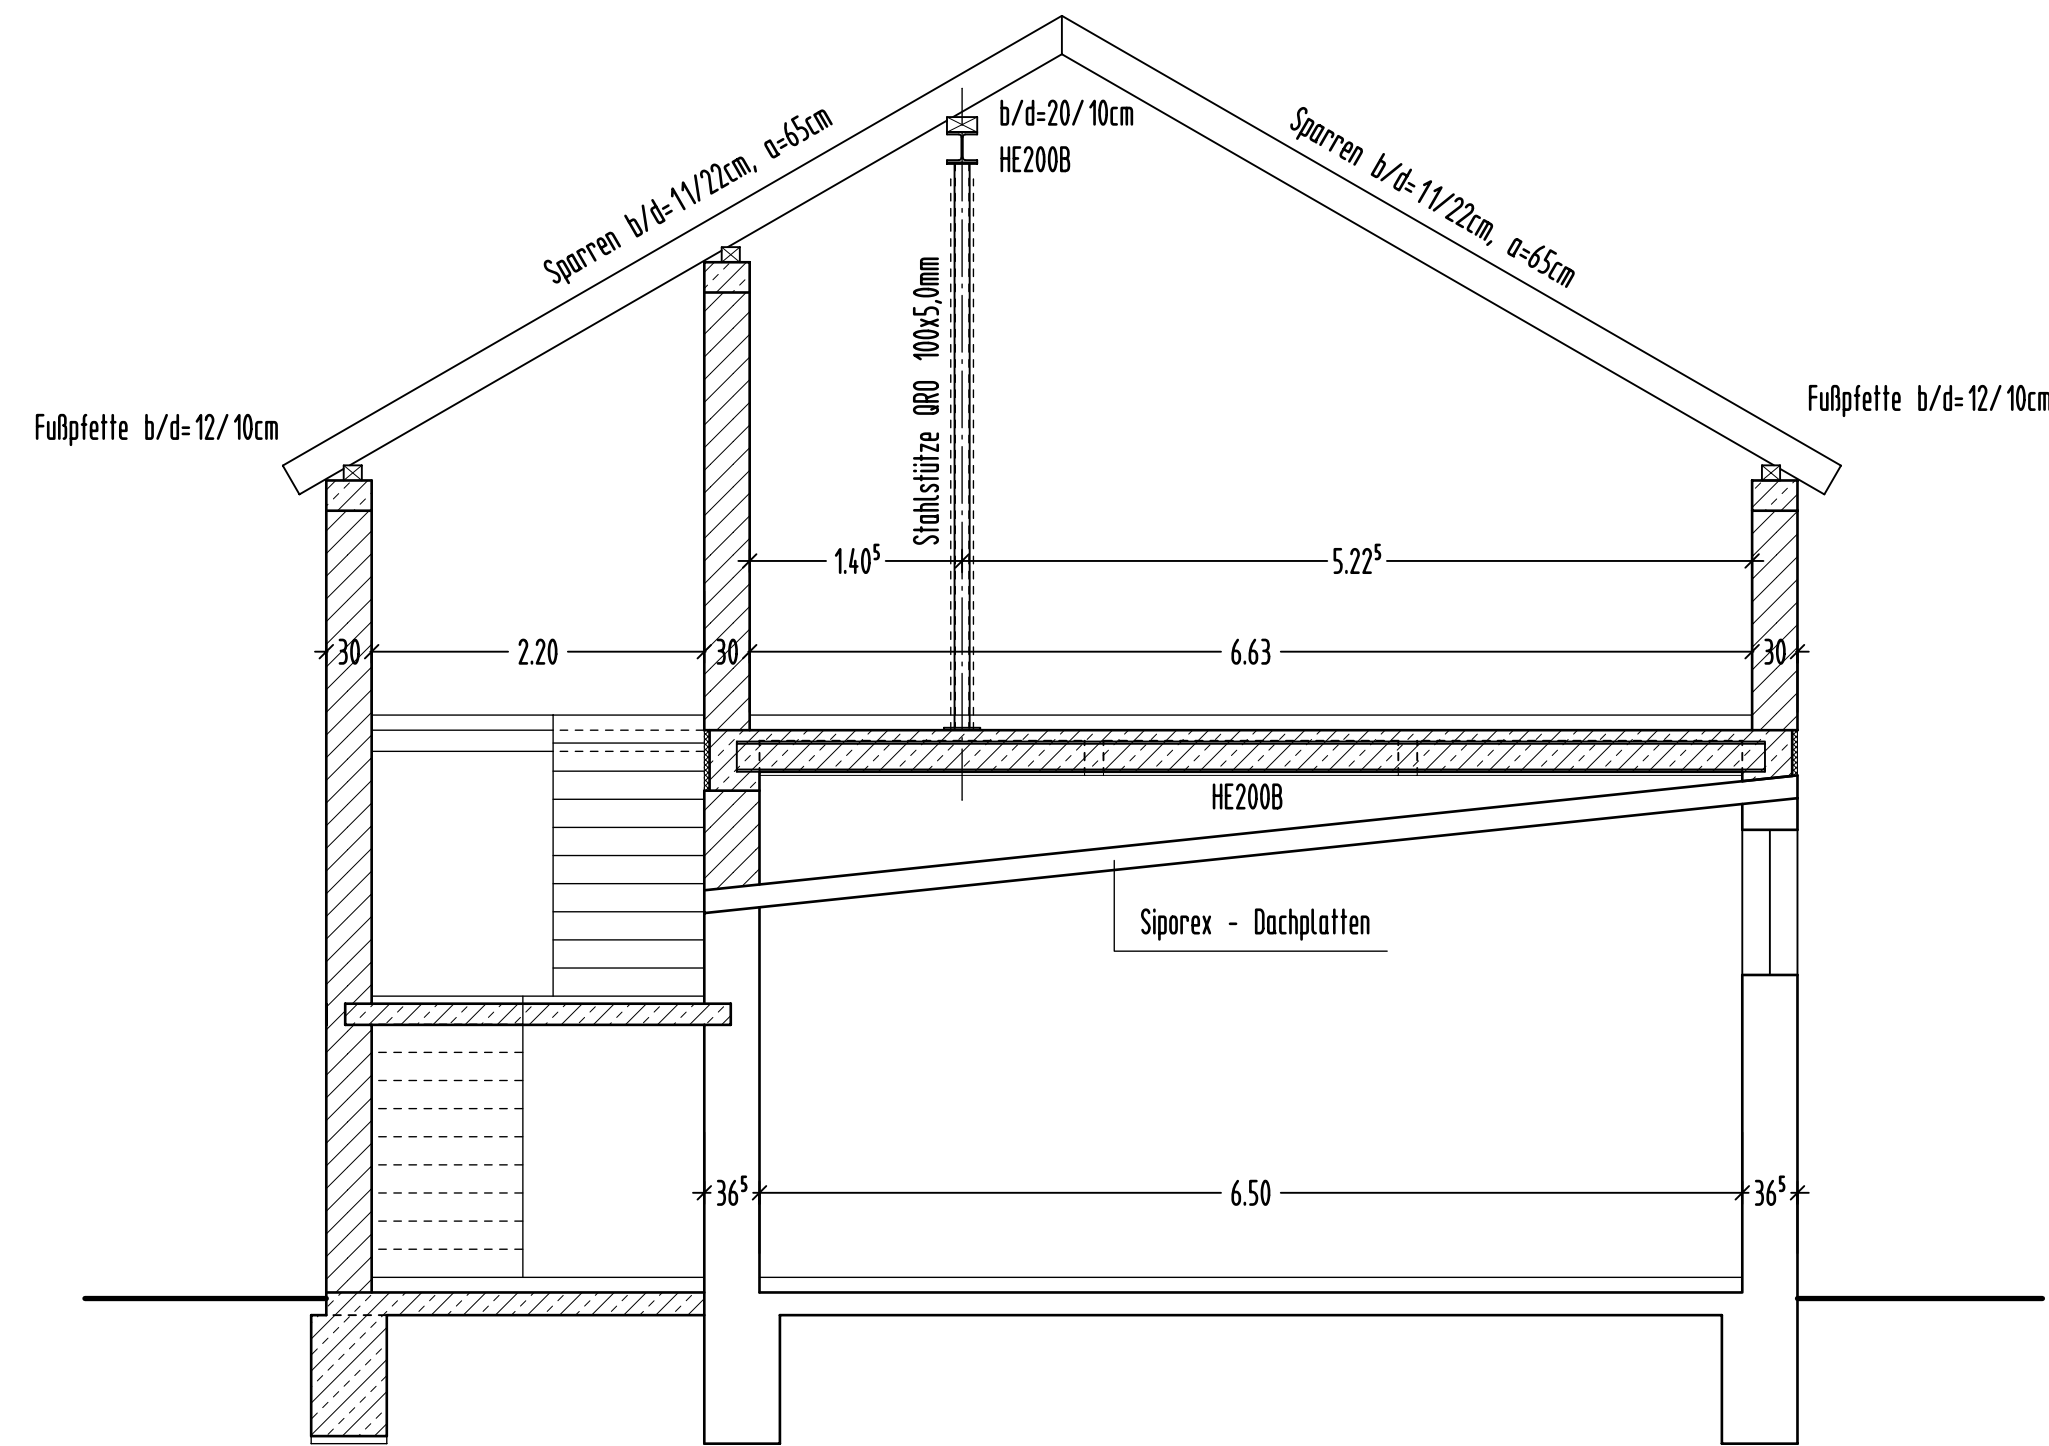


Dachneigung: 30°

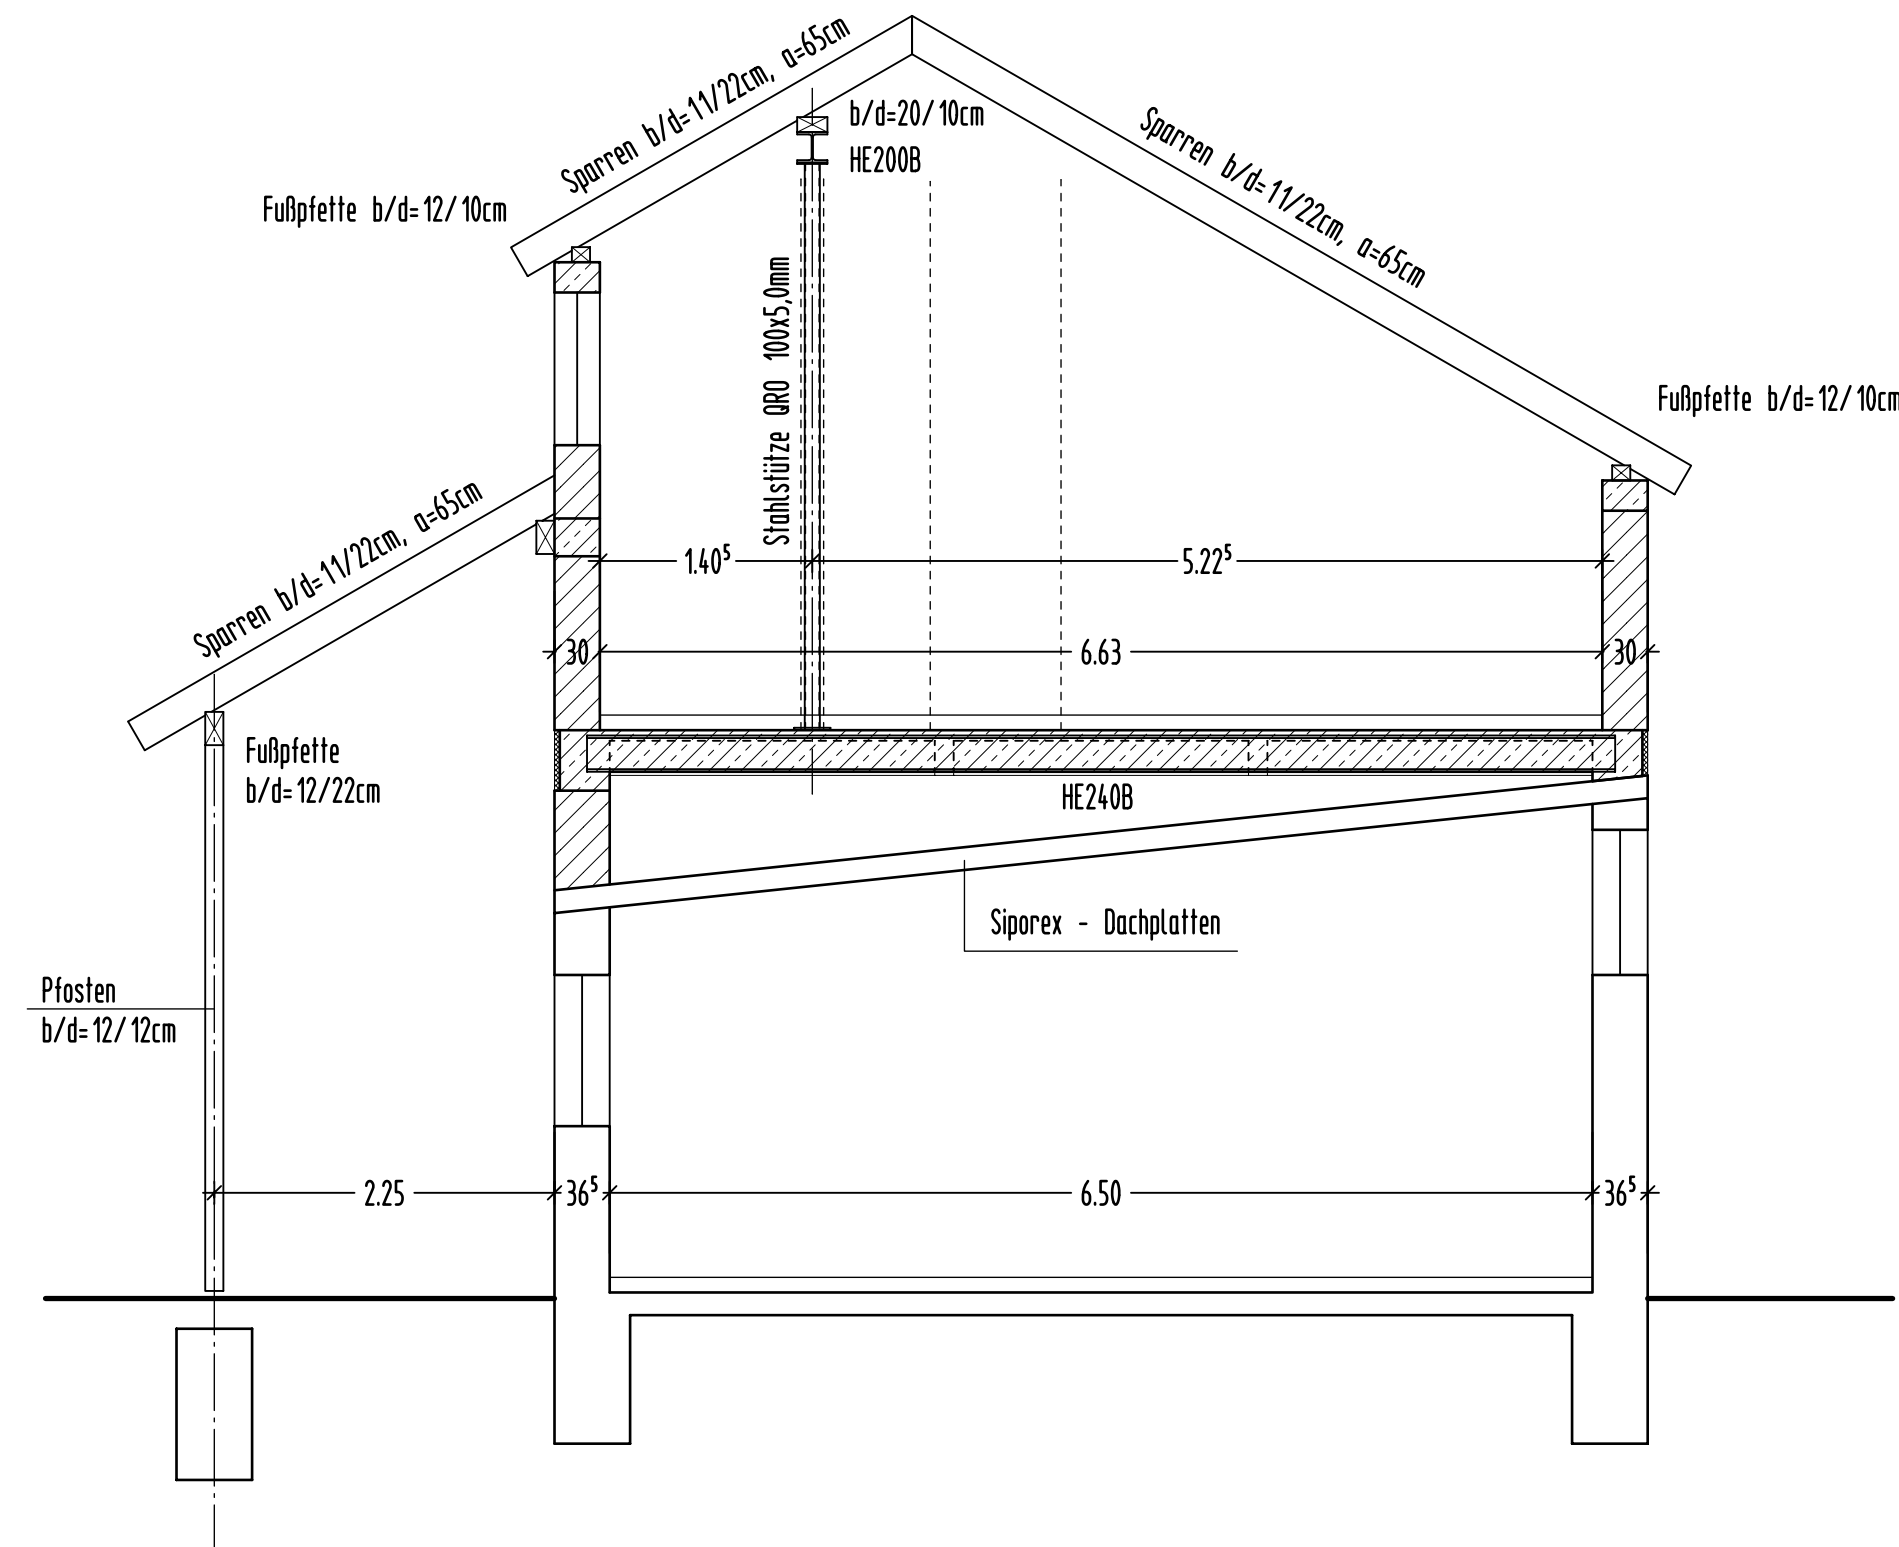

Dachneigung: 30°

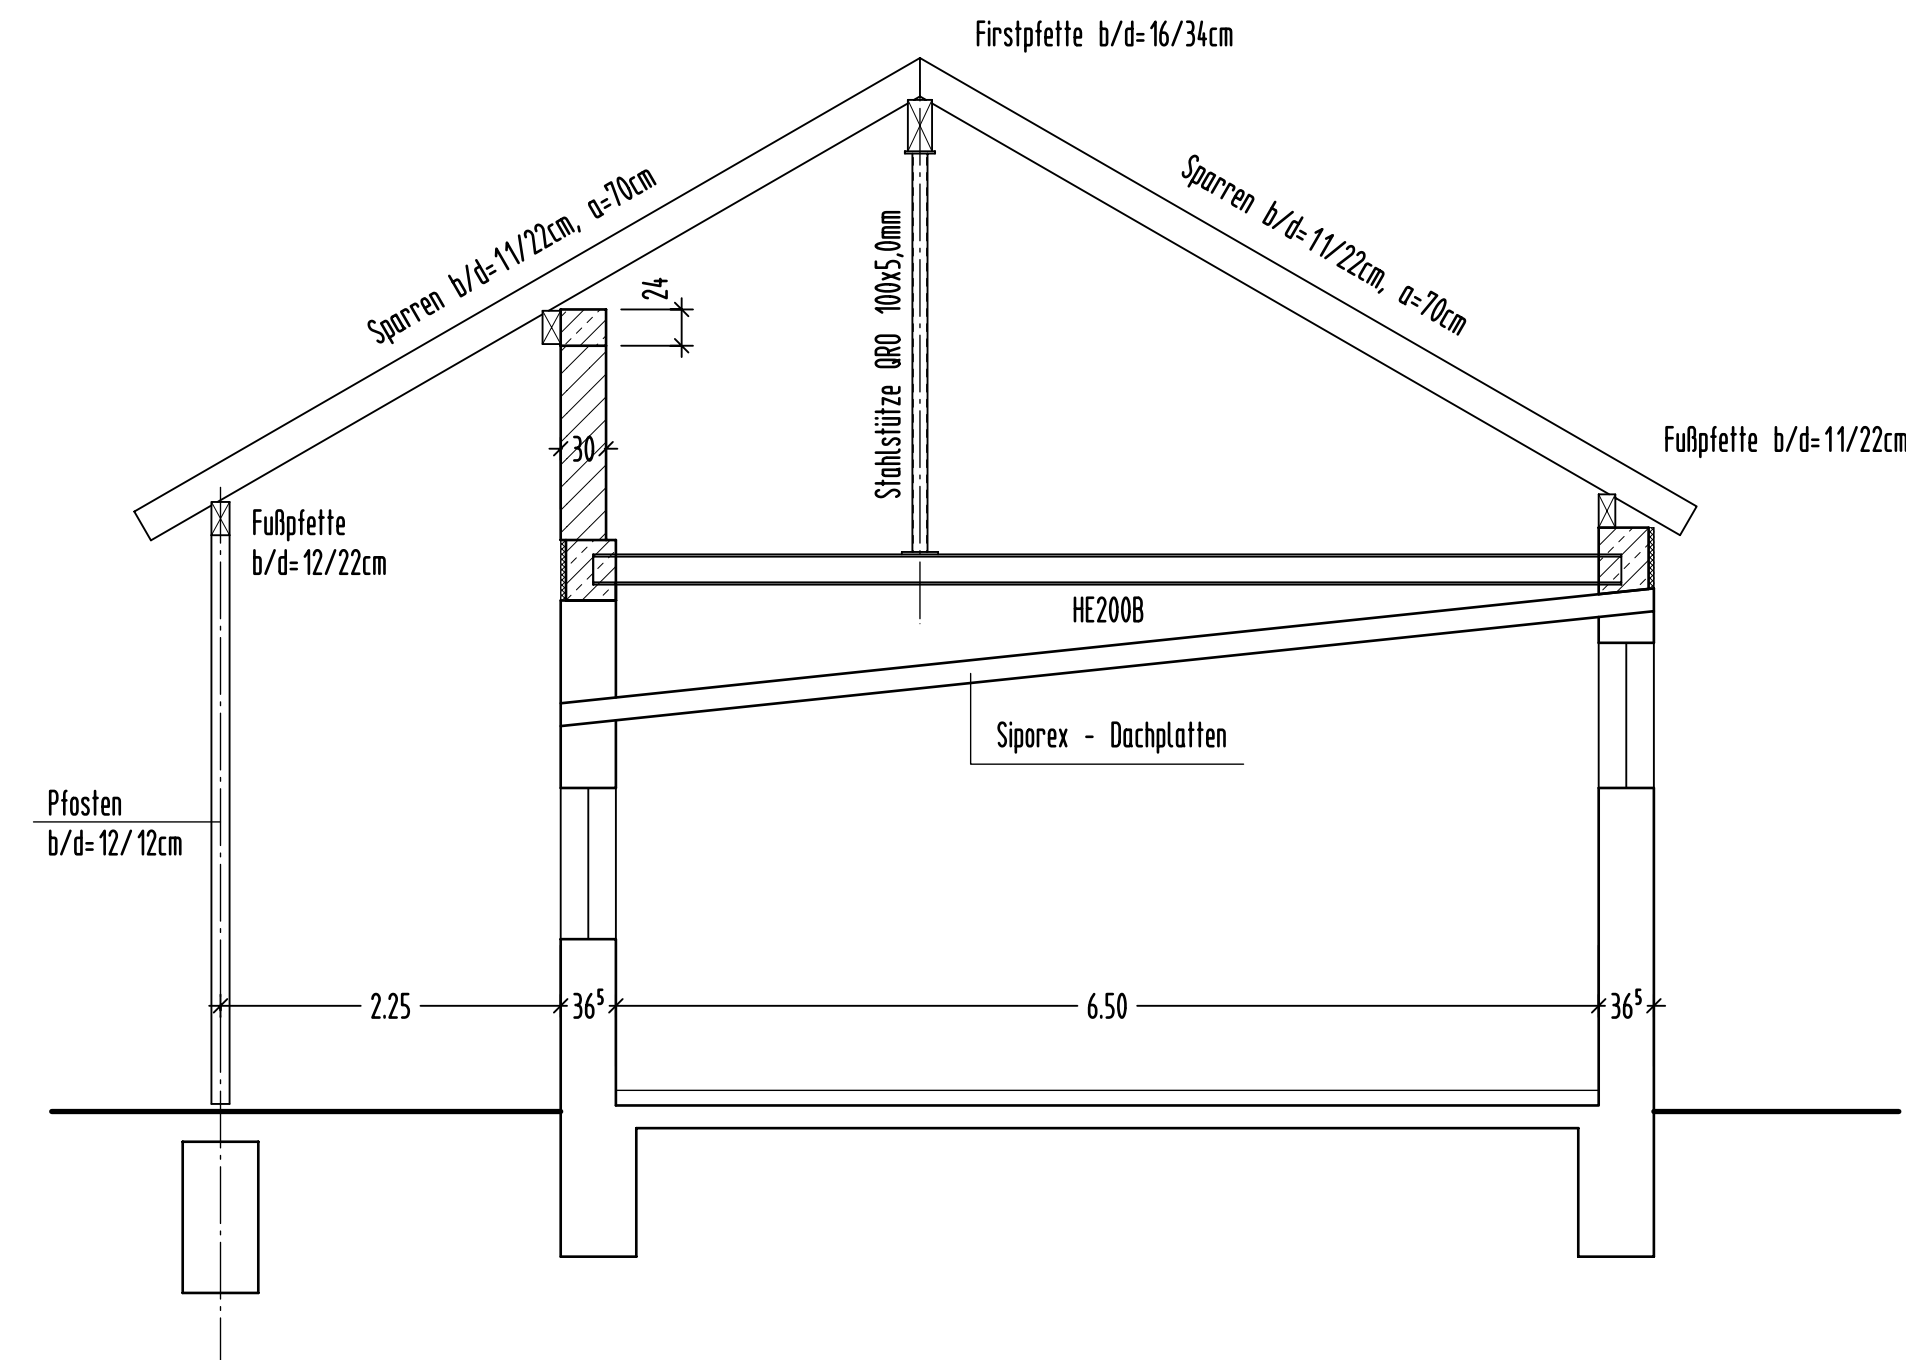[illegible]

Alle Masze sind am Bau verantwortlich zu prüfen !

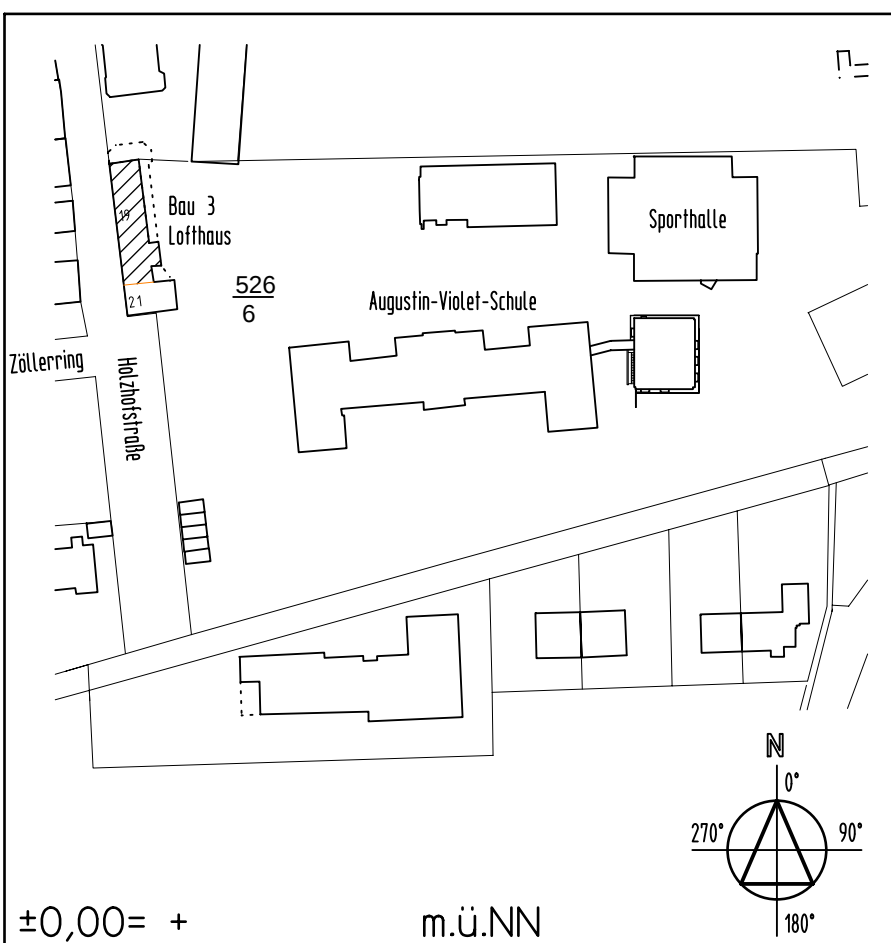

ACKERMANN & MÜLLER GMBH Büro für Bauingenieurwesen Albertstraße 14 67227 Frankenthal (Pfalz) Telefon 06233/4229 e-mail: ackermann.mueller@t-online.de		Zu diesem Plan gehören	
BAUVORHABEN	Bau 3 - Lofhaus Pfalzinsititut für Hören und Kommunikation Holzofstrasse 19, 67227 Frankenthal	DATUM	27.03.2026
		GEZEICHNET	Faul
		GEPRÜFT	
		BEARBEITET	
BAUWEHR	Bezirksverband Pfalz Bismarckstrasse 17 67655 Kaiserslautern	MASSTAB 1:50	
PLANINHALT	Schritte	PLANNUMMER	2647-26-2
		REV.	a