


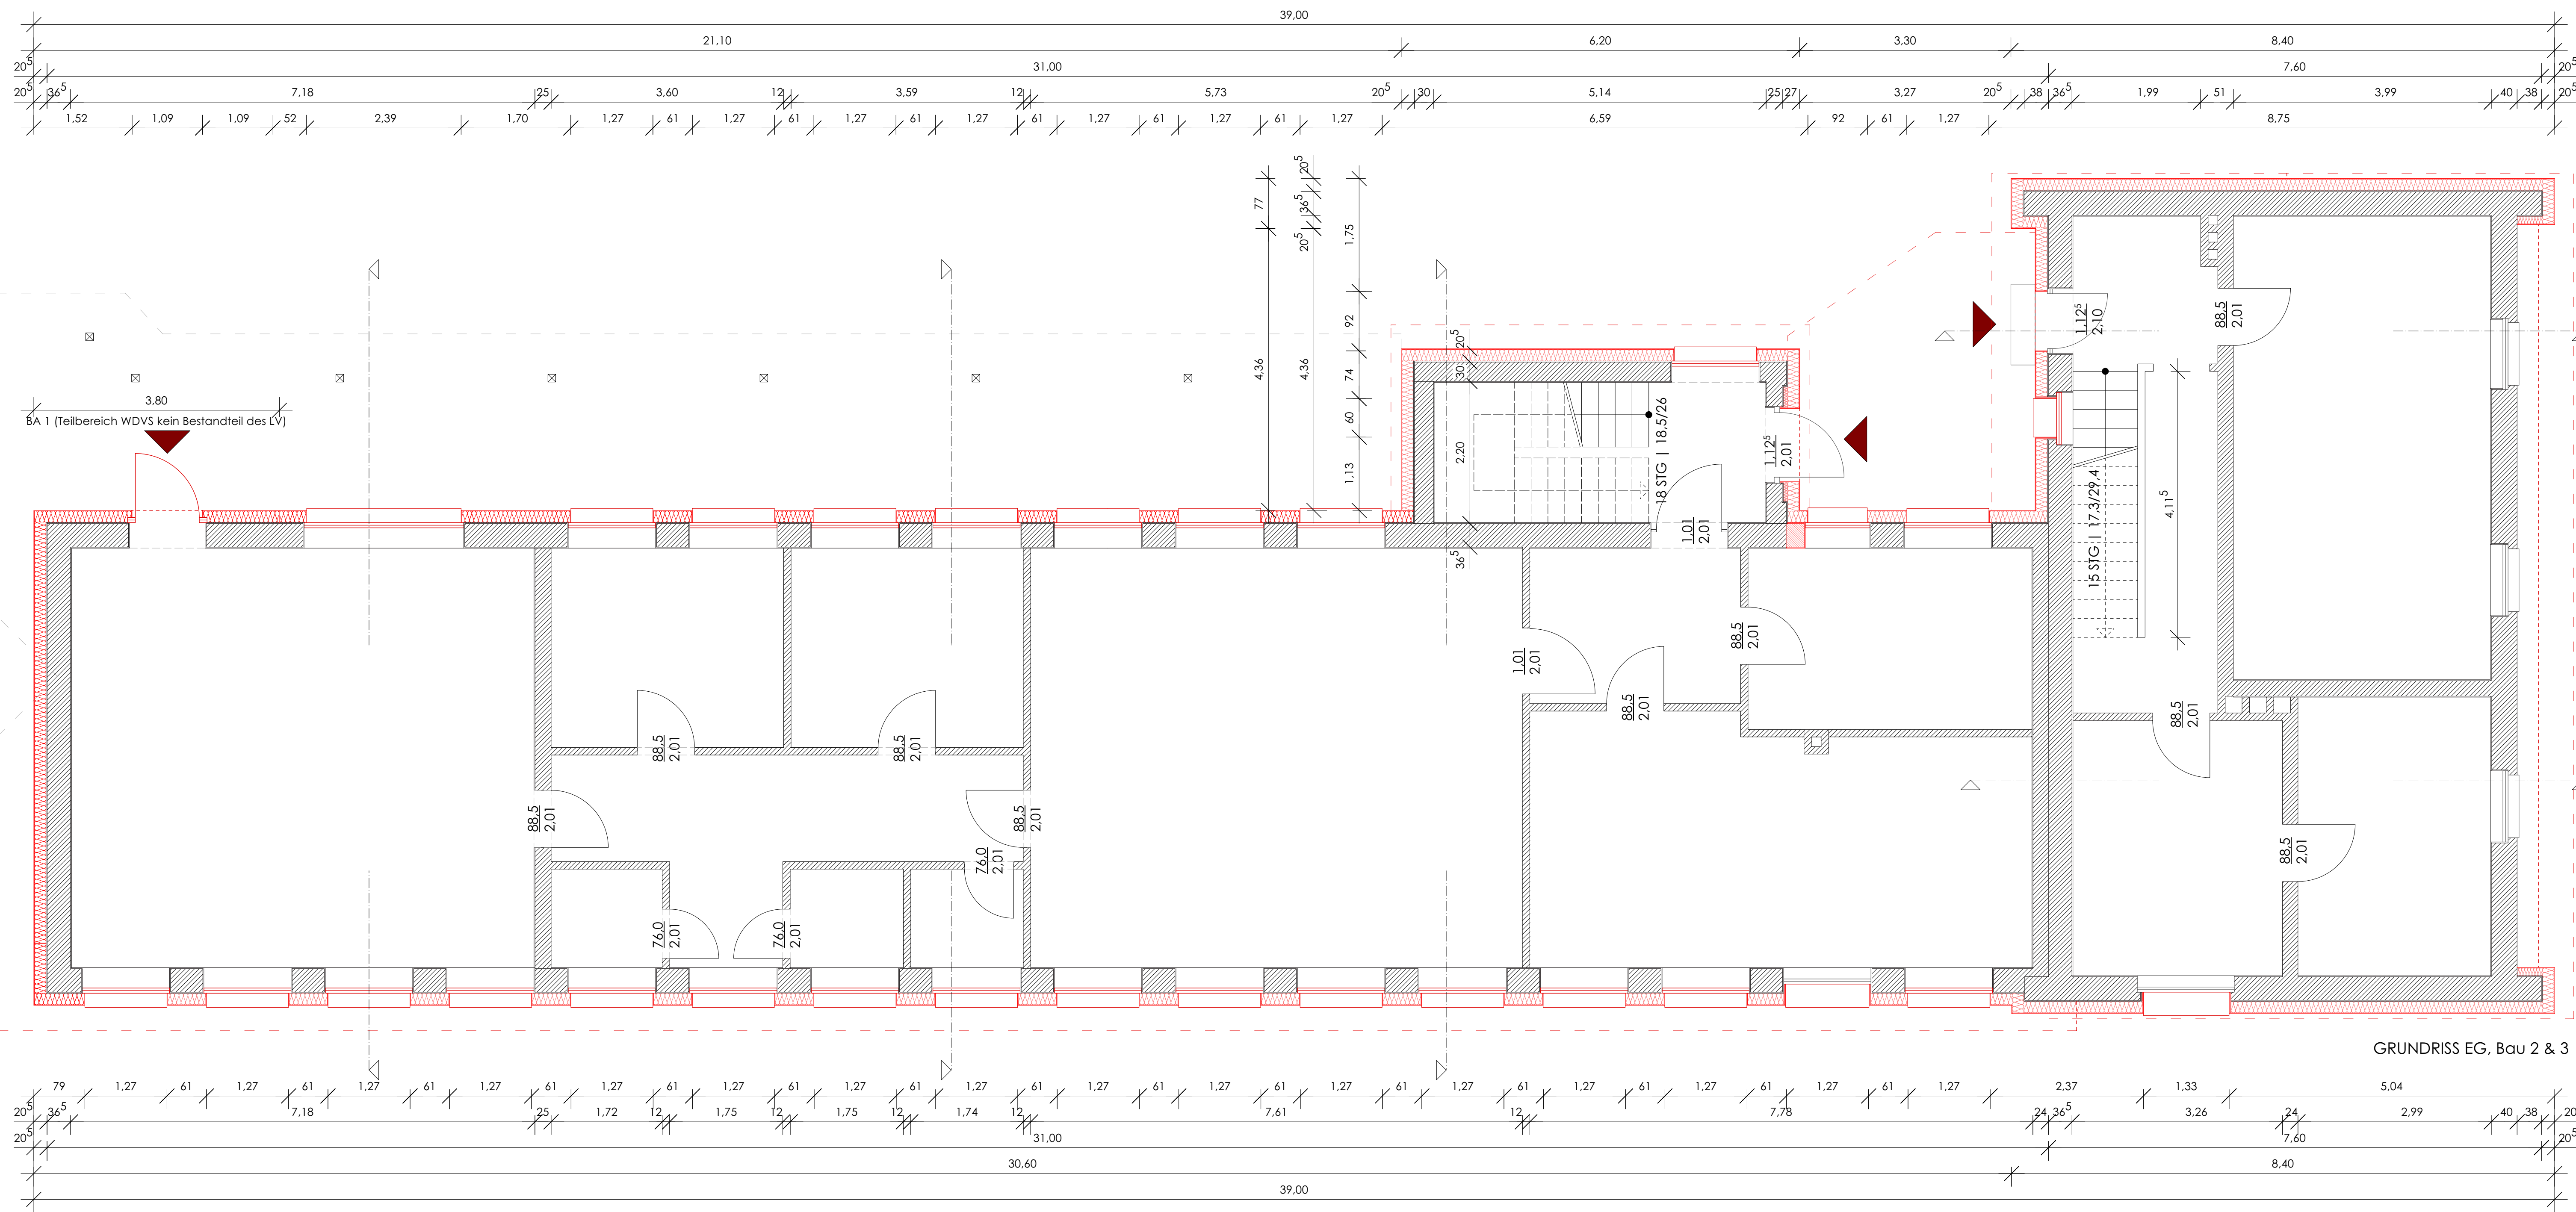
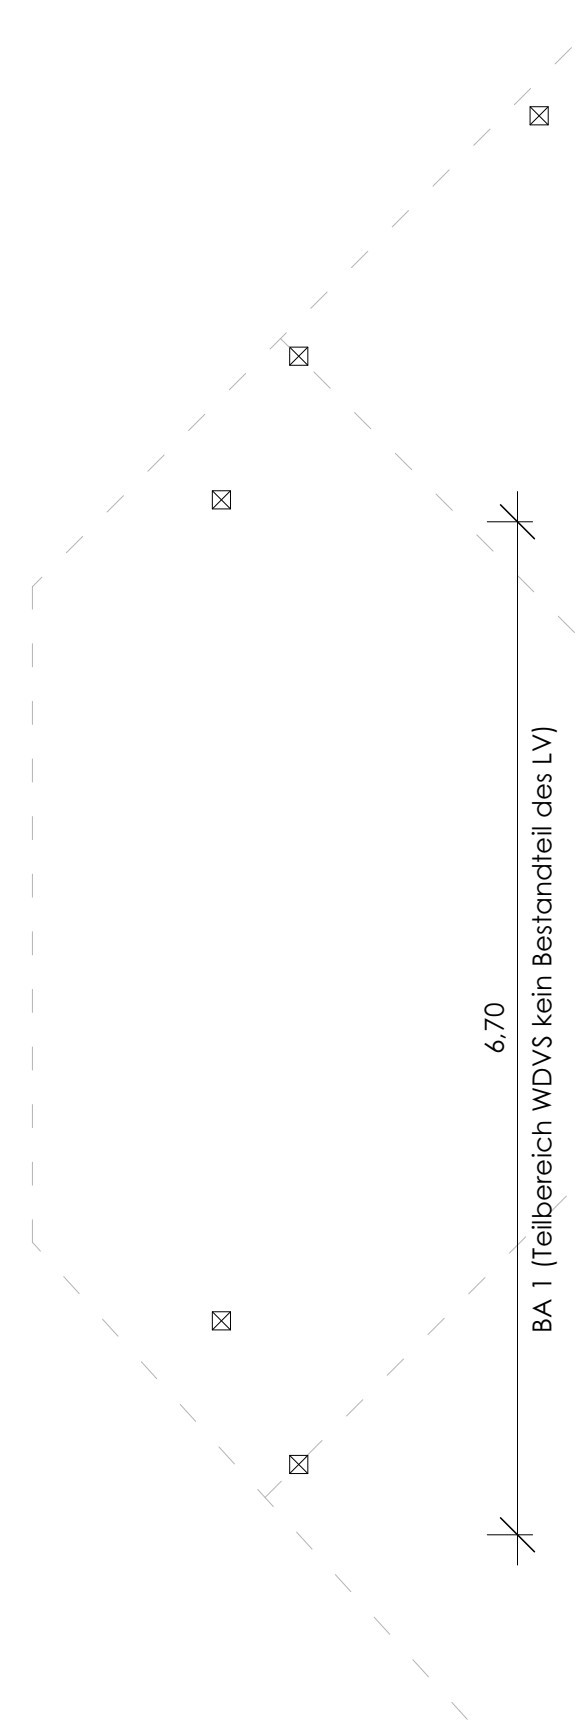
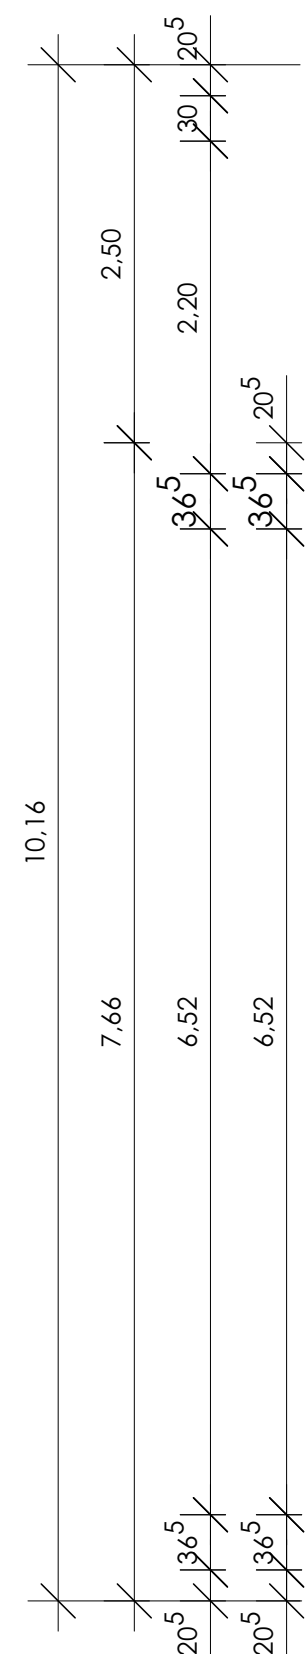
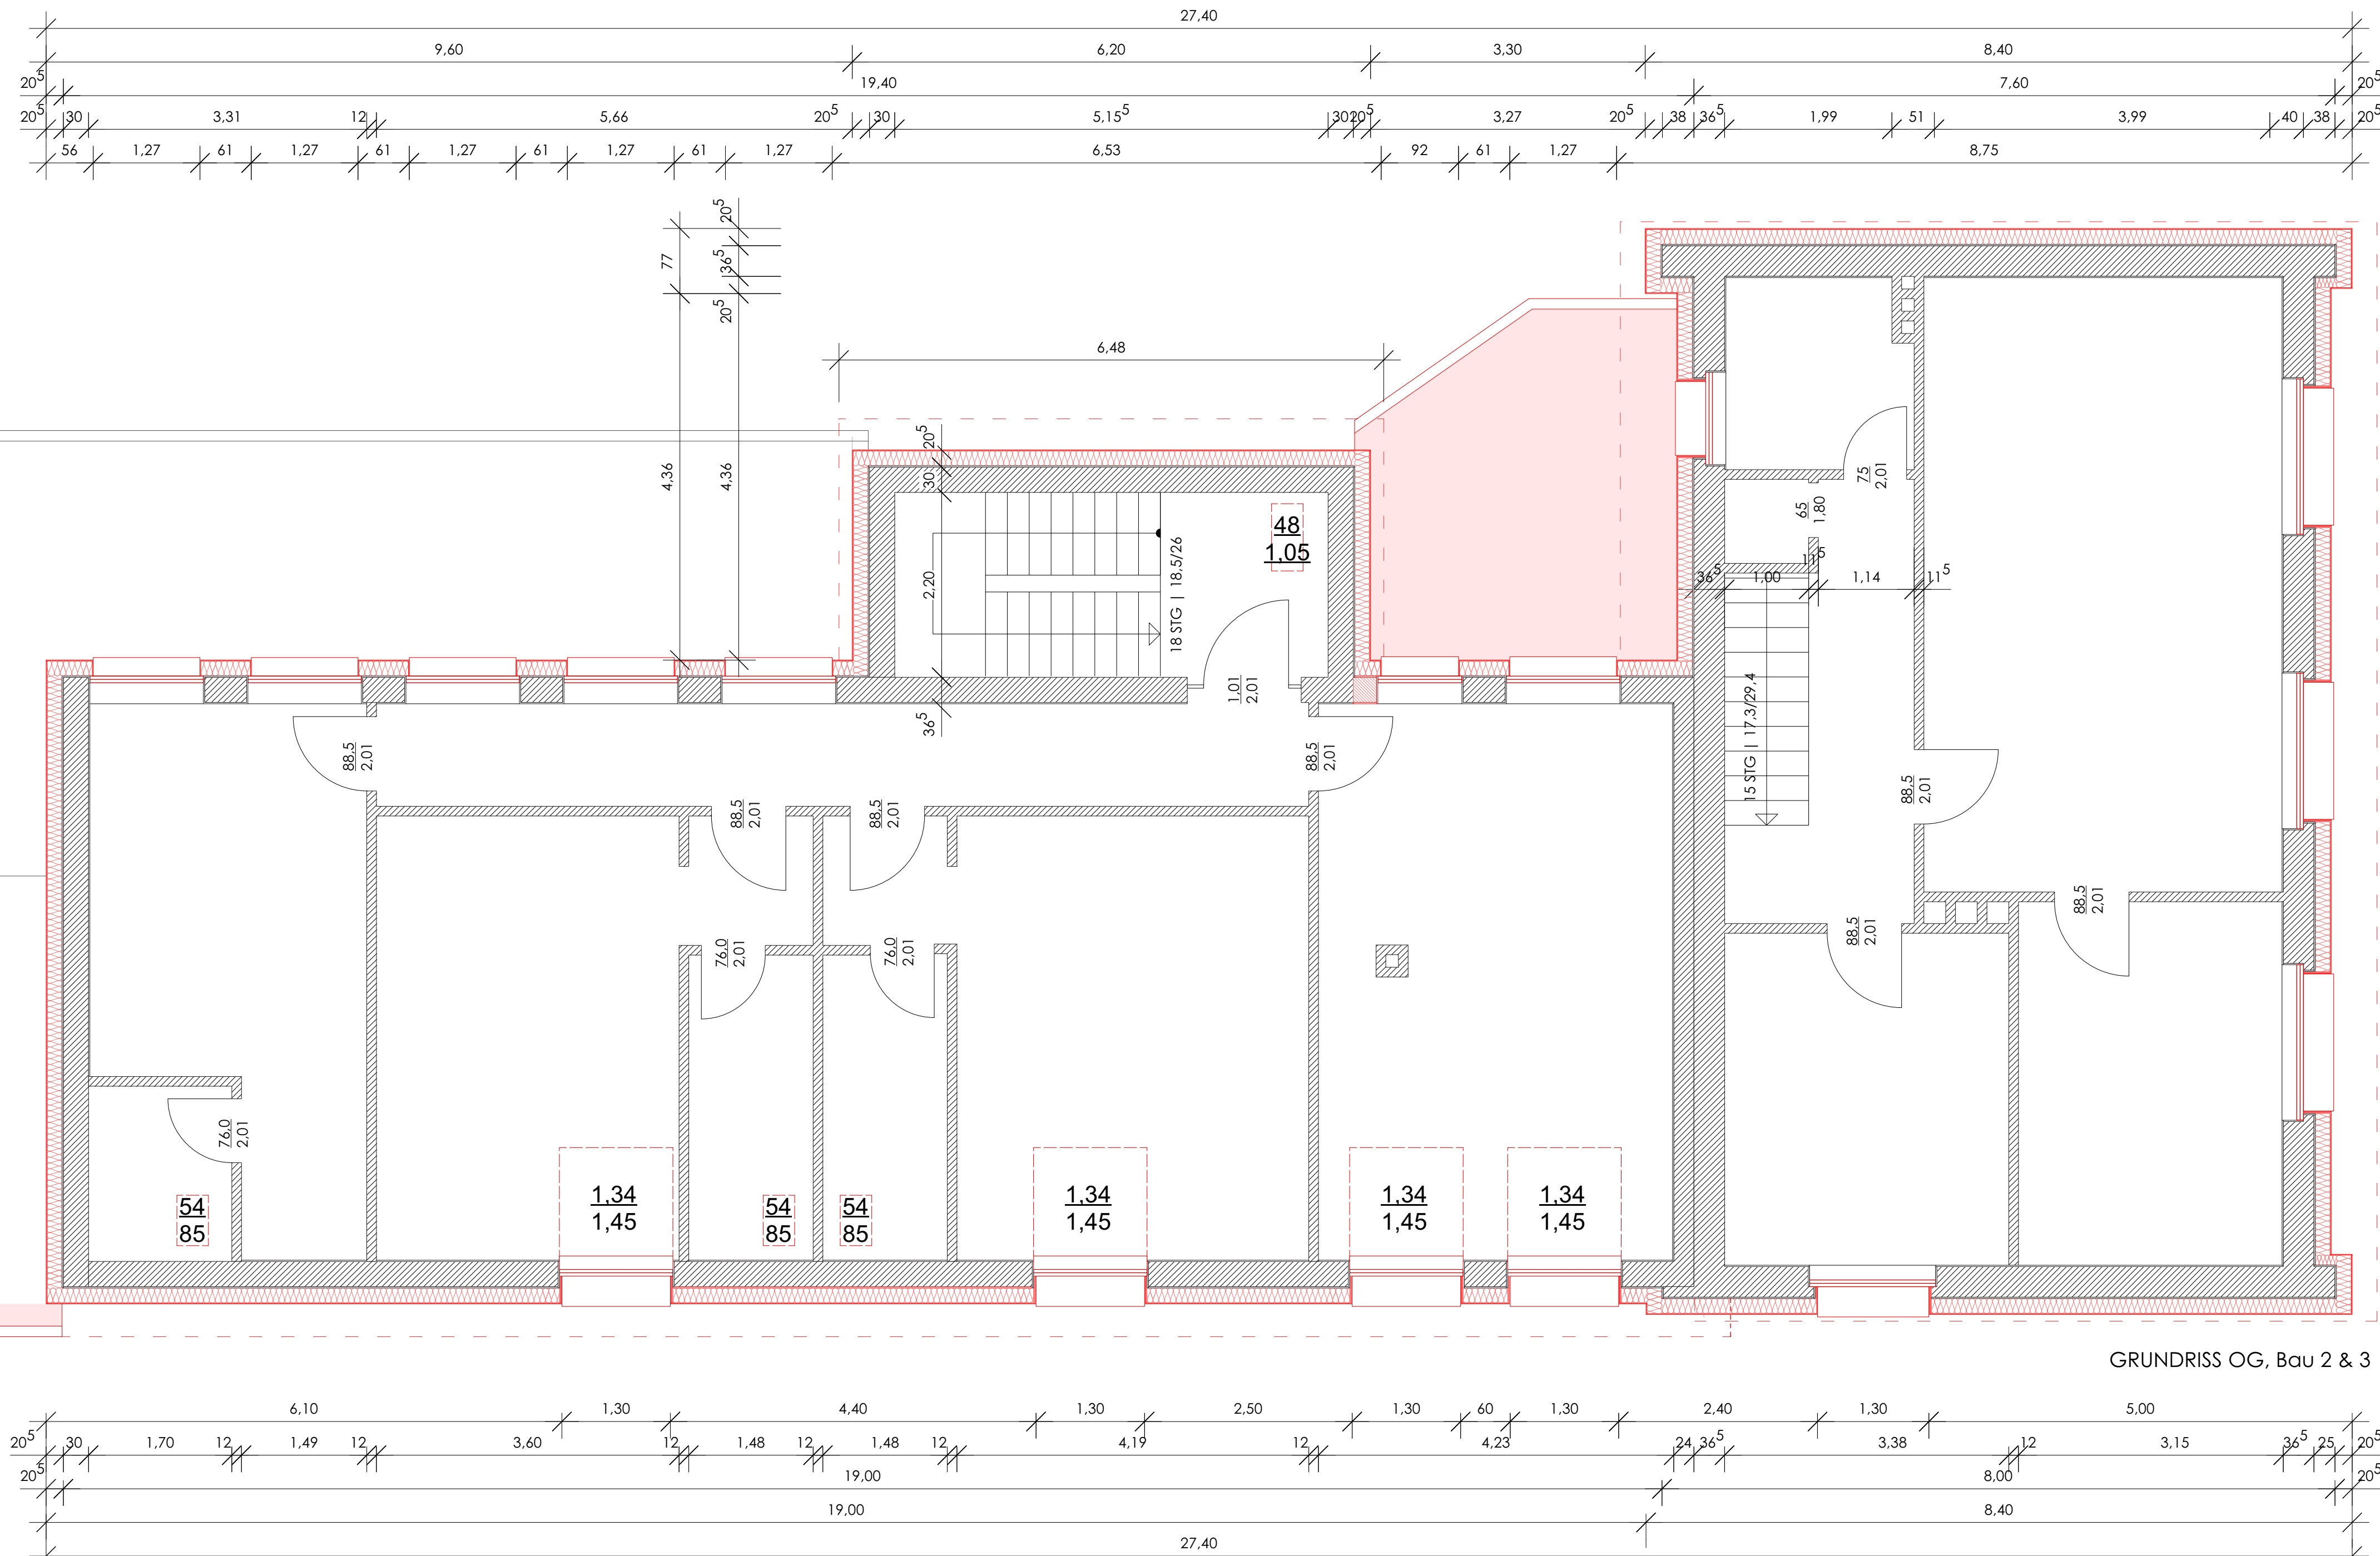
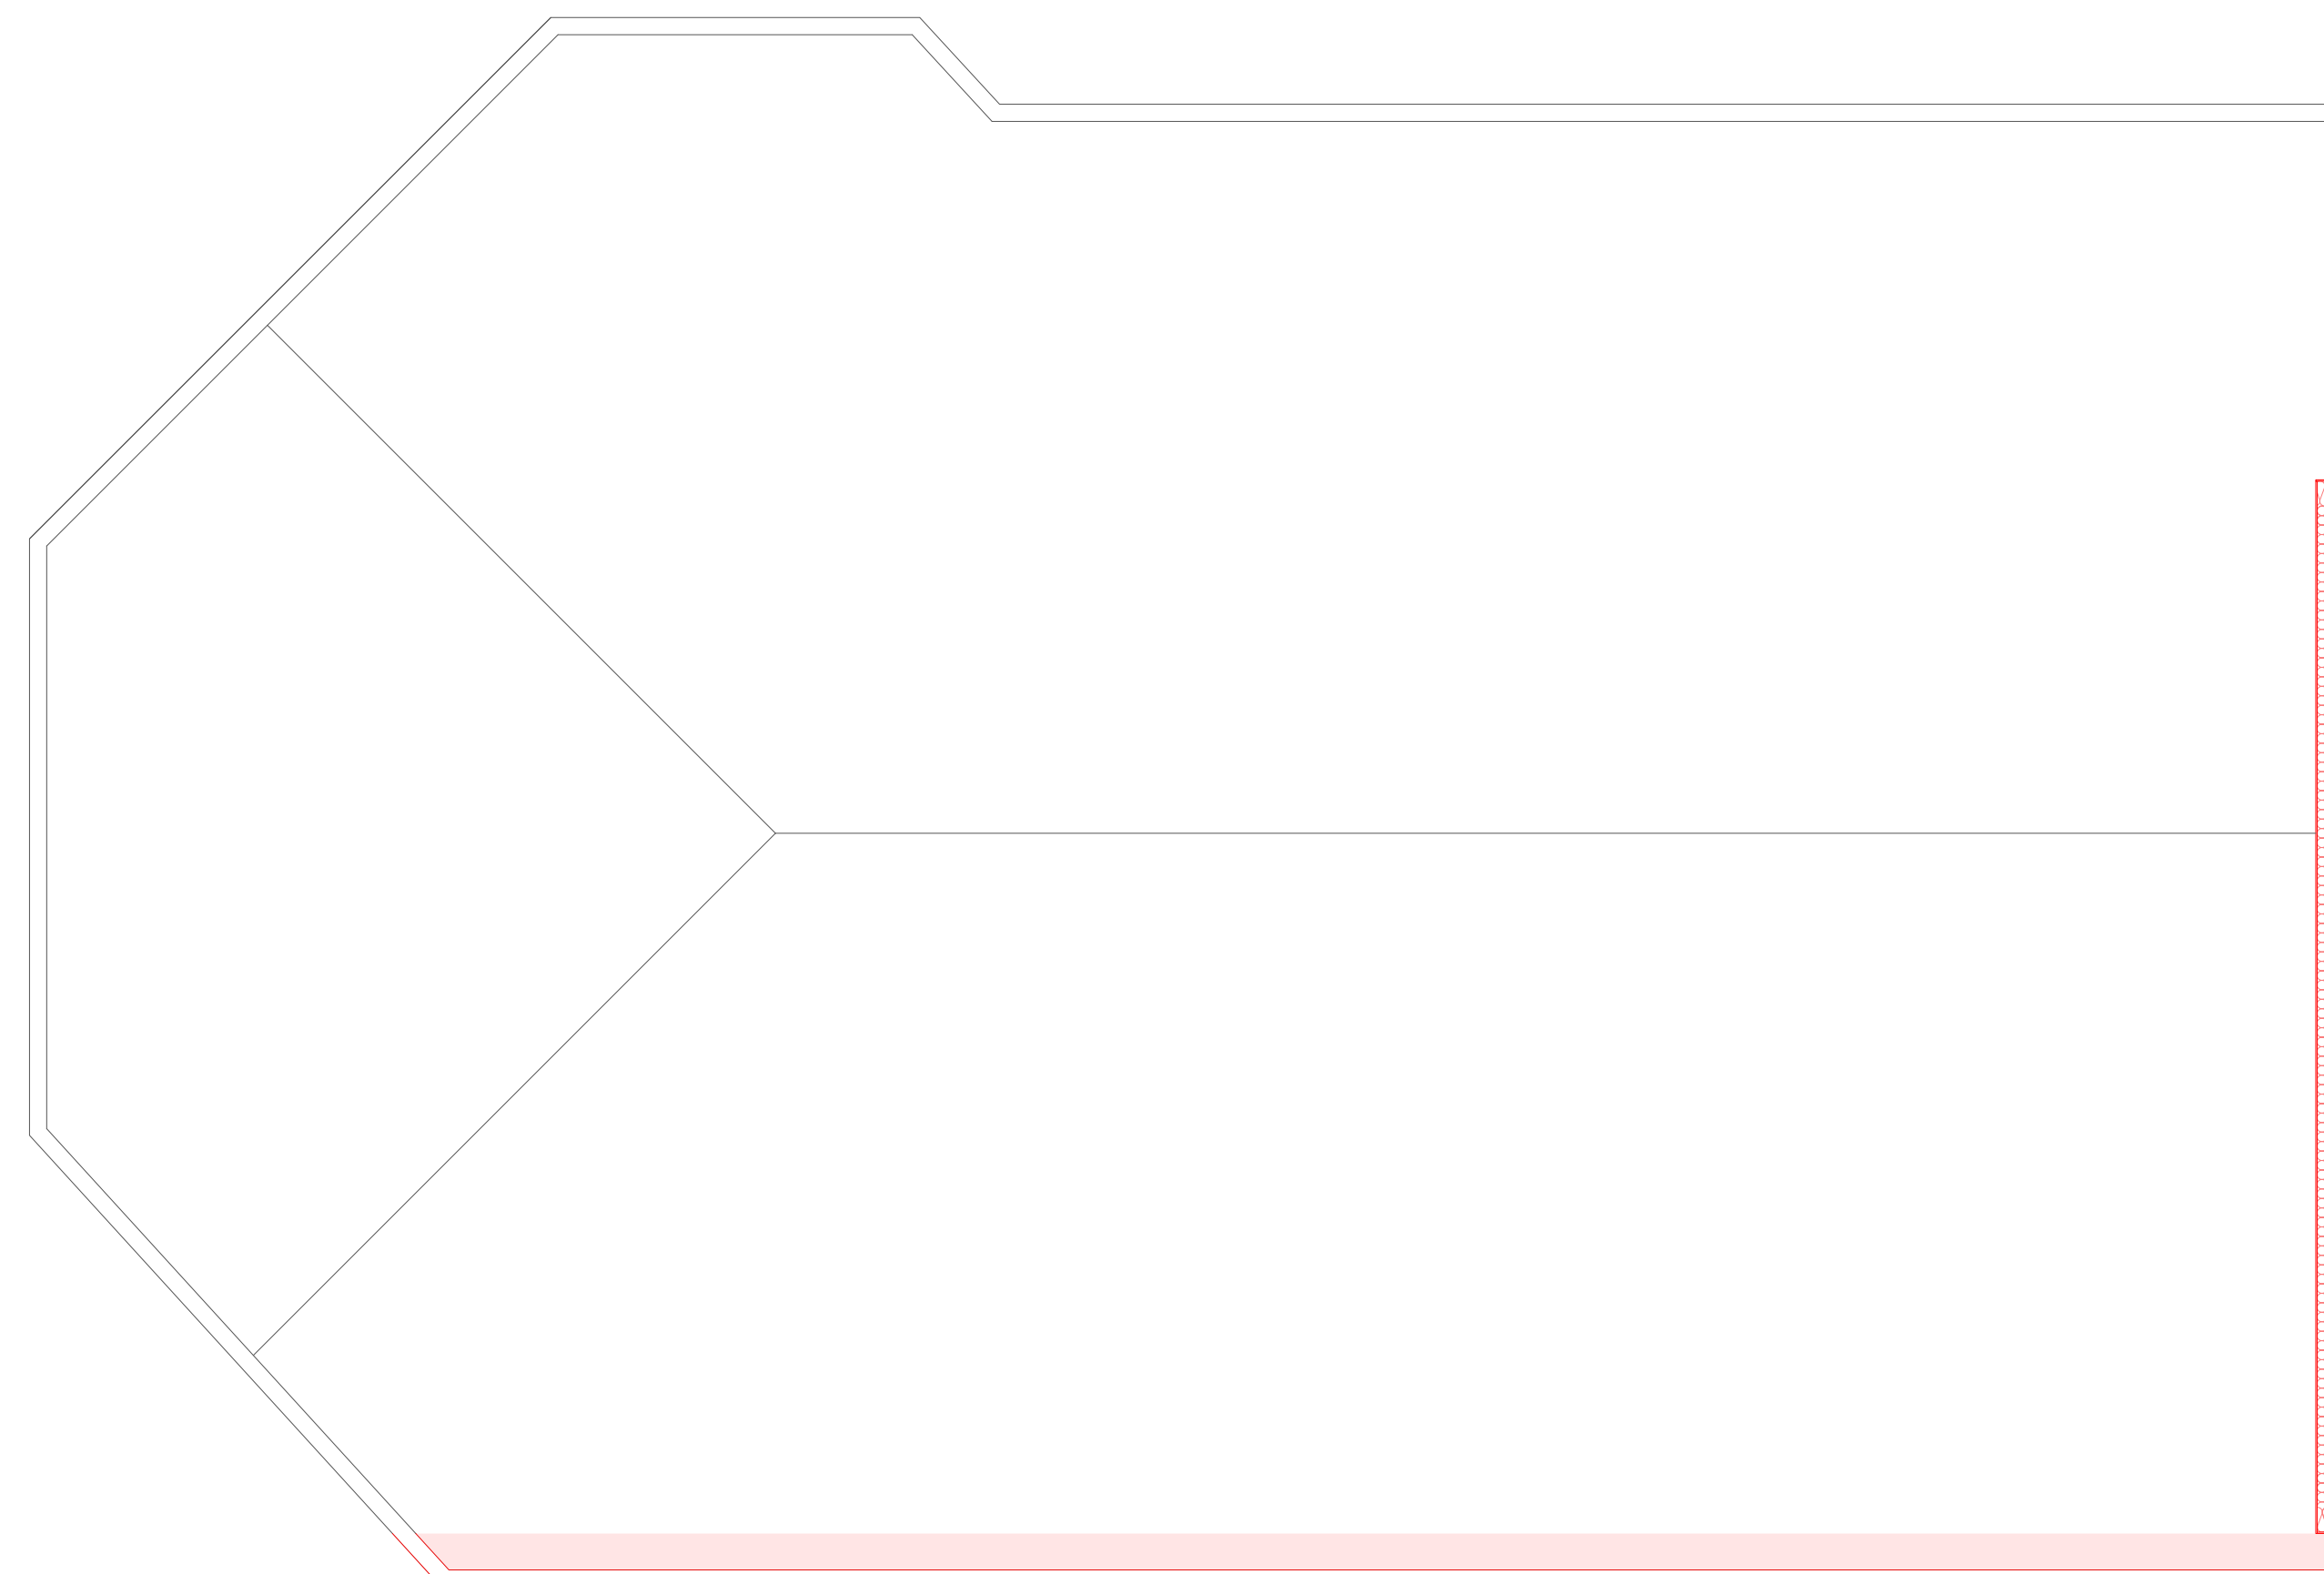
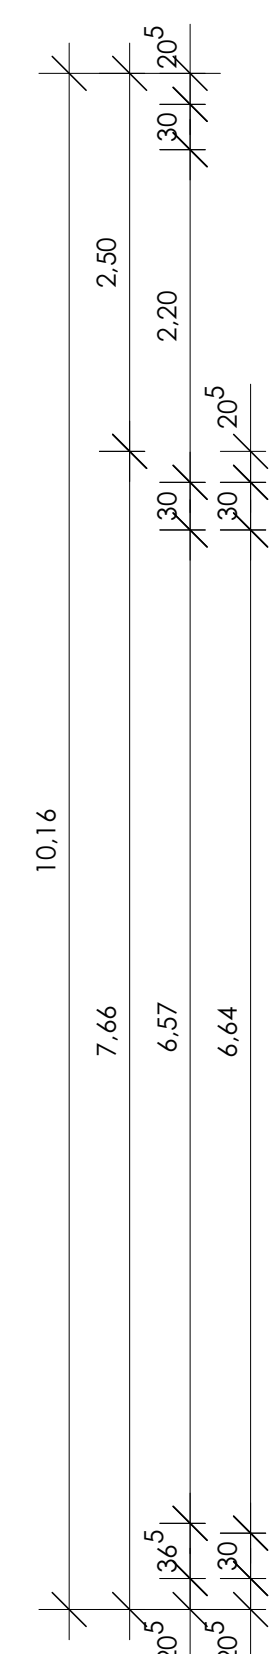


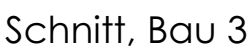


GRUNDRISS EG, Bau 2 & 3

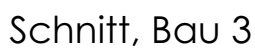

GRUNDRISS OG, Bau 2 & 3

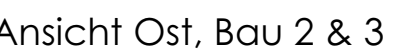

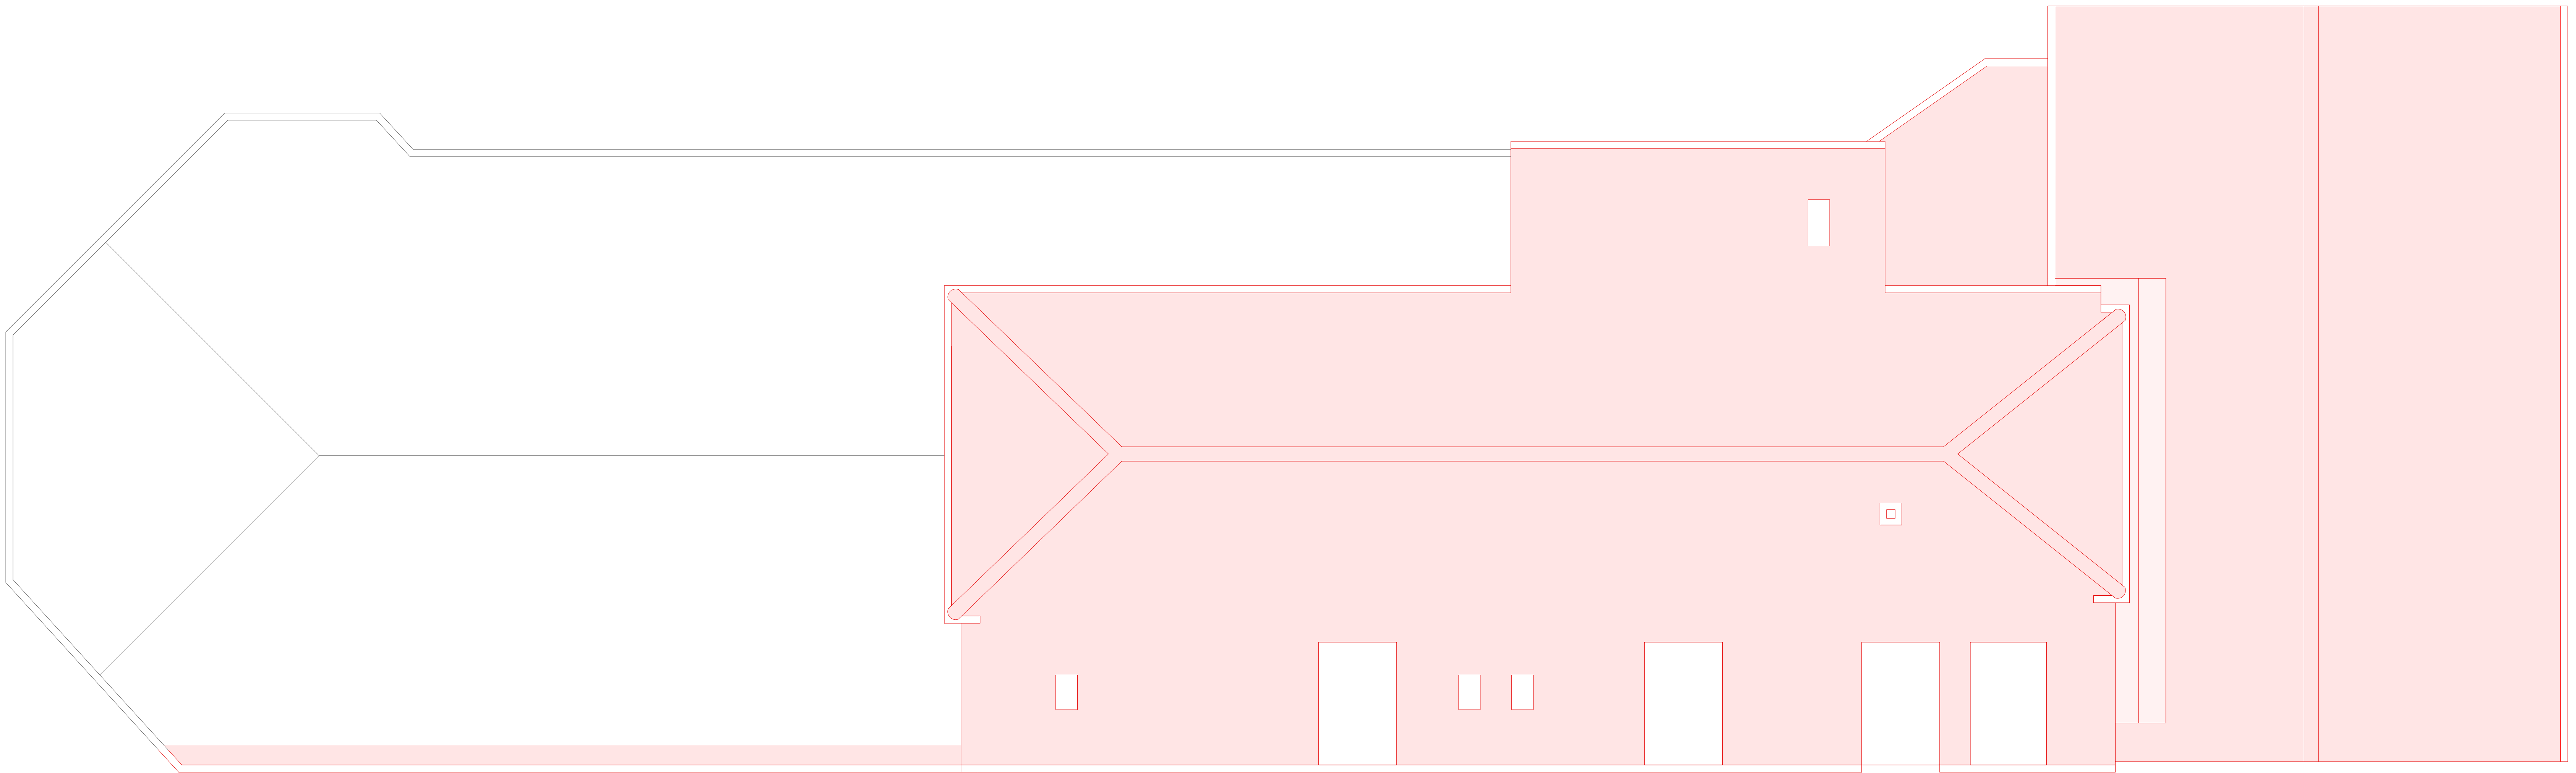

Dachdraufsicht (schematisch) Bau 2 & 3

