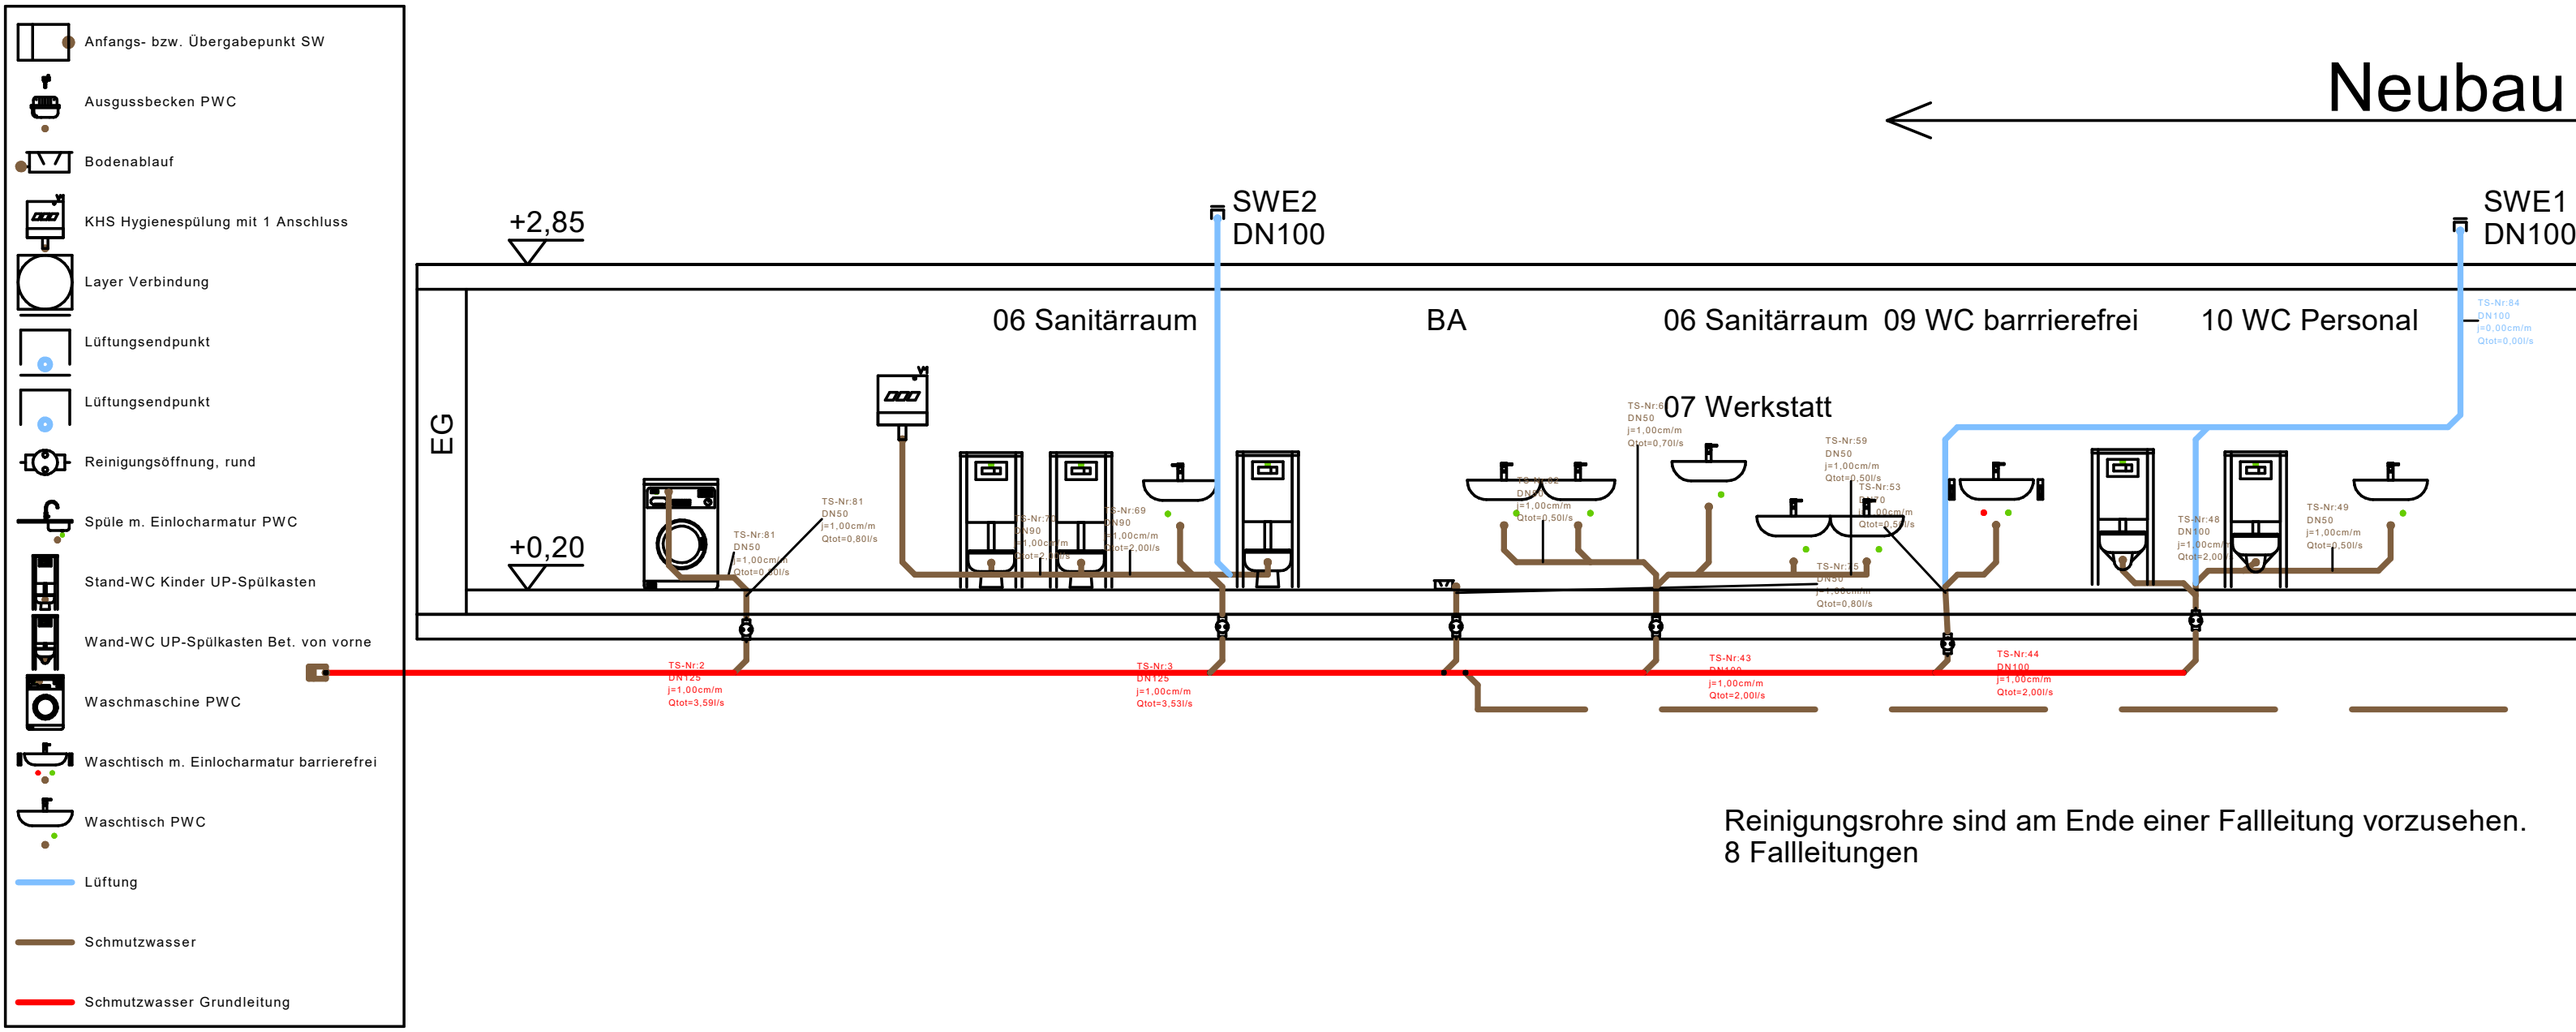

Reinigungsrohre sind am Ende einer Fallleitung vorzusehen.
8 Fallleitungen