
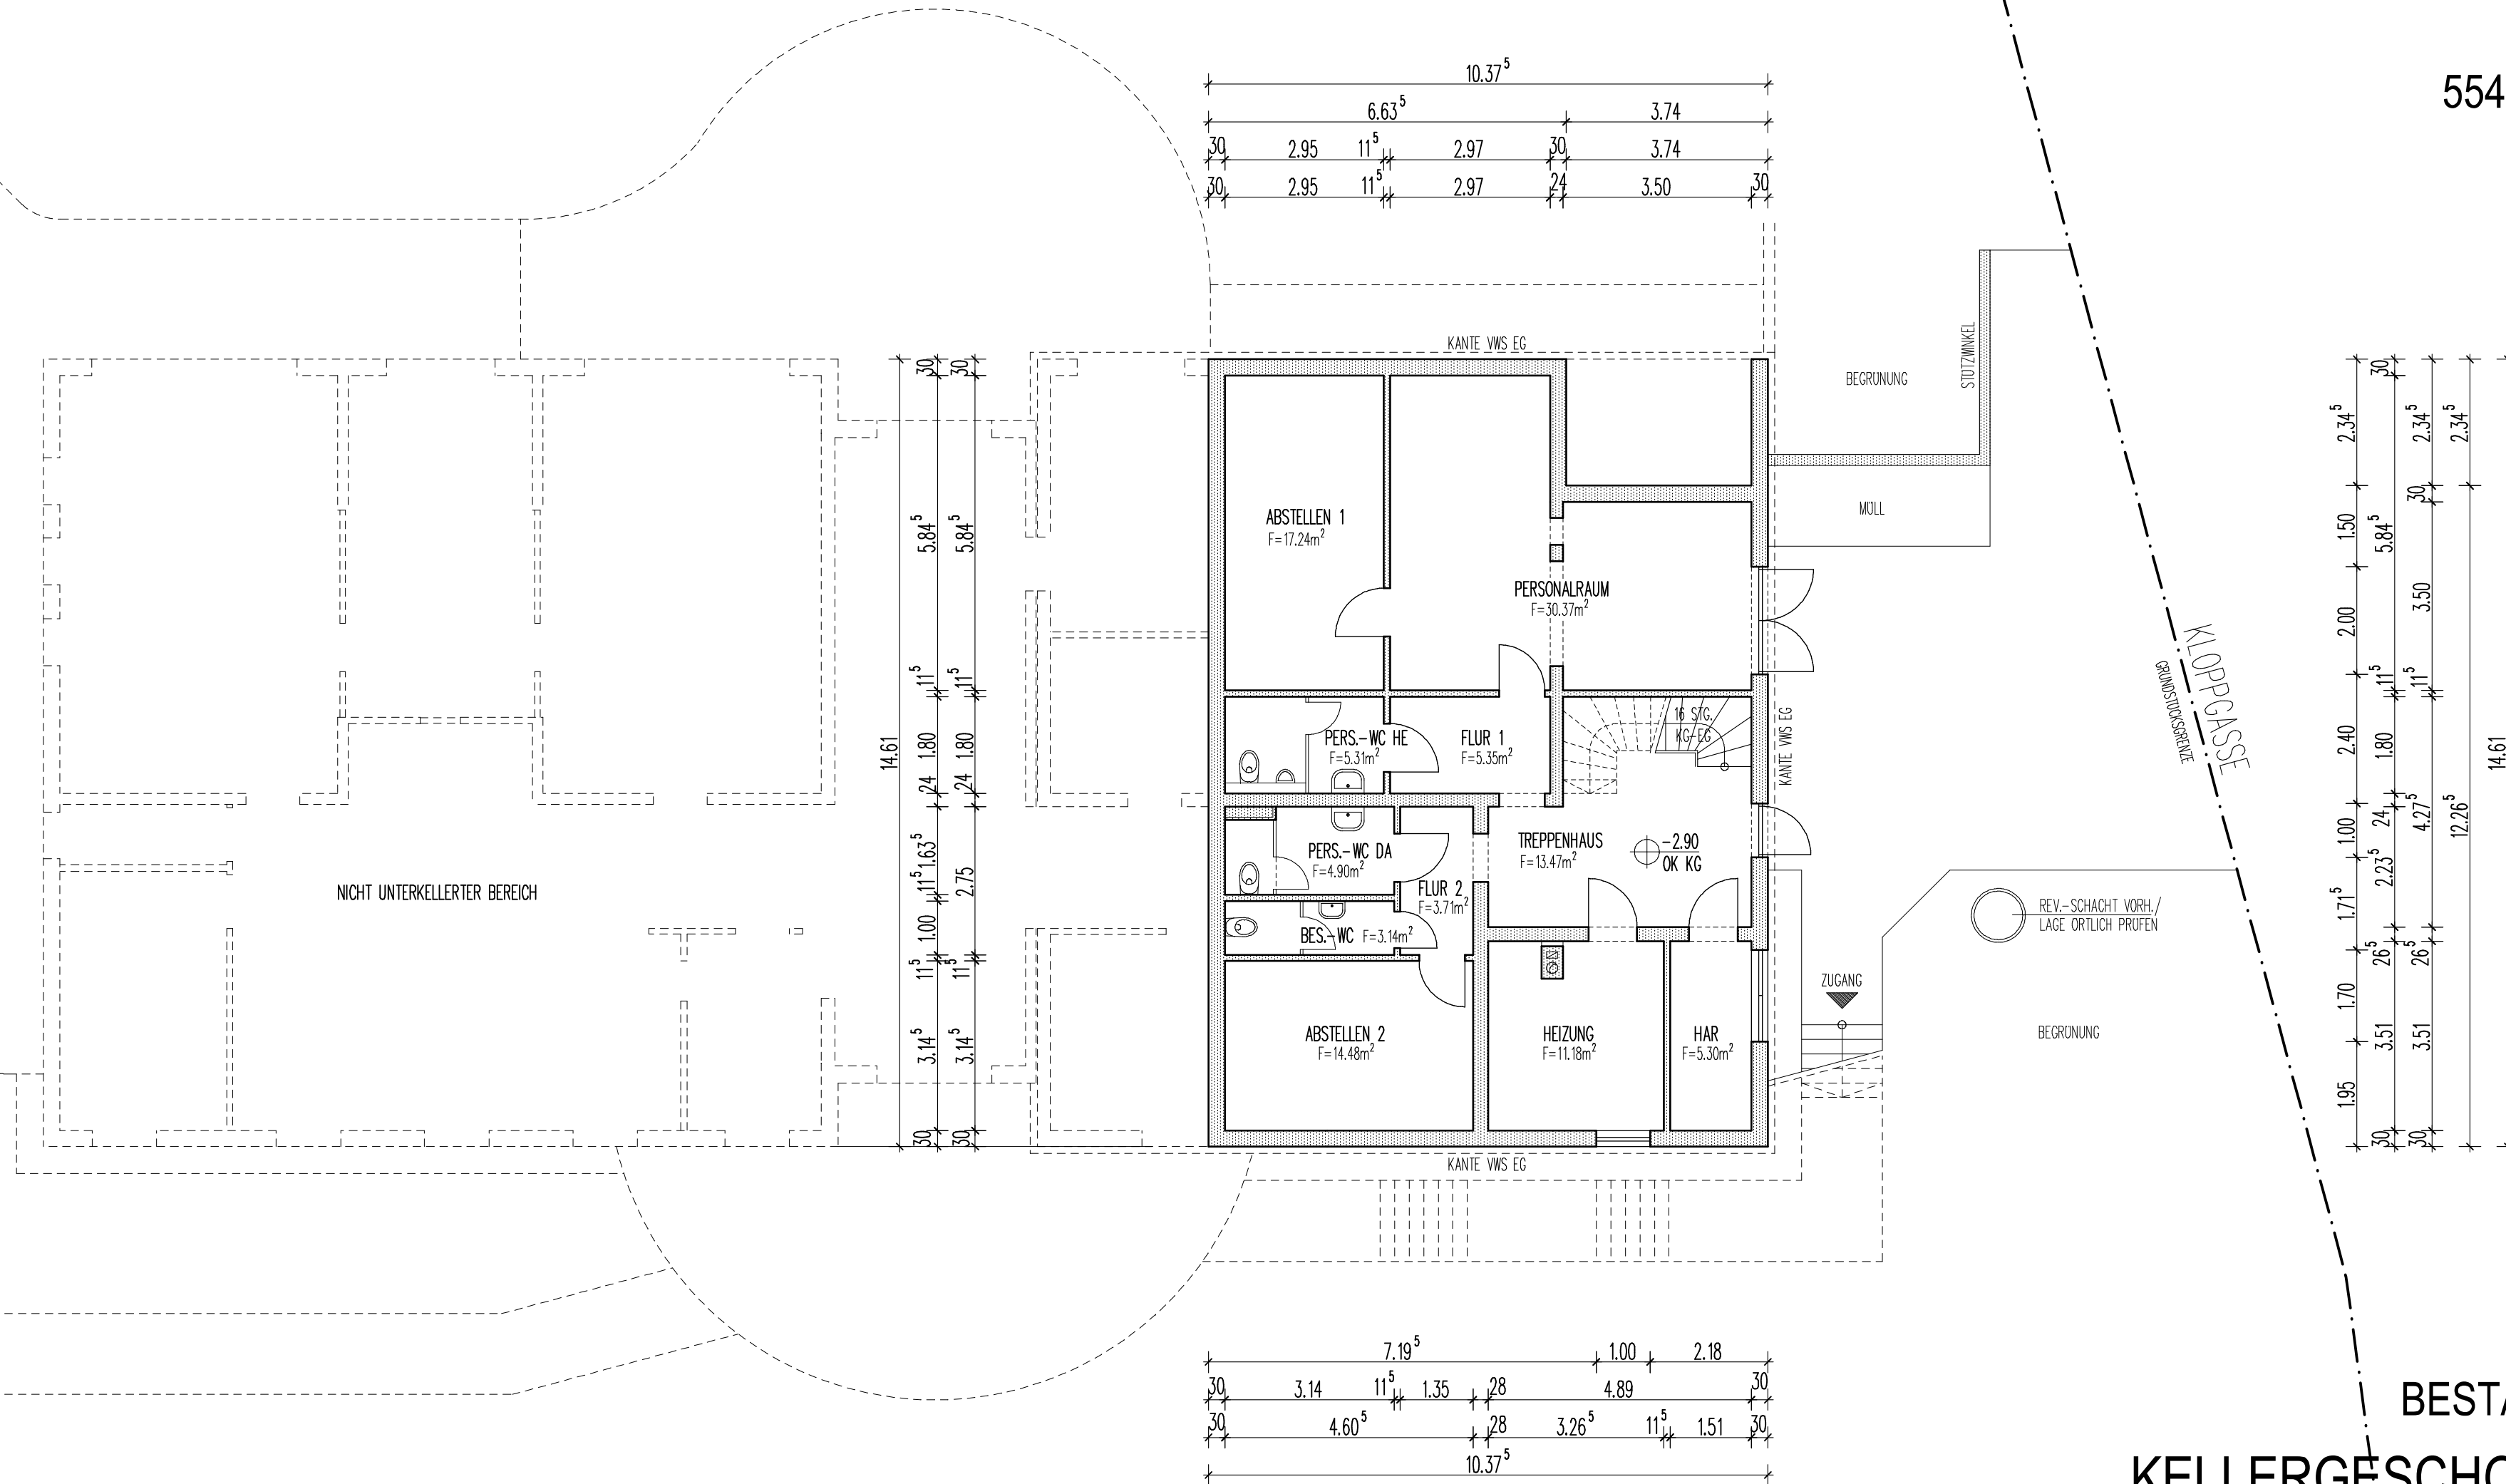


Bauherr  
Ortsgemeinde  
Appenheim  
Hauptstr. 28  
55437 Appenheim

Hauptstr. 28  
55437 Appenheim

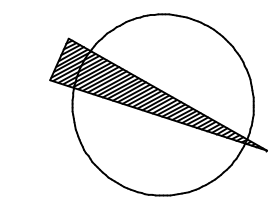

BESTAND  
KELLERGEOSCHOSS  
M. 1:100  
31.07.2024