



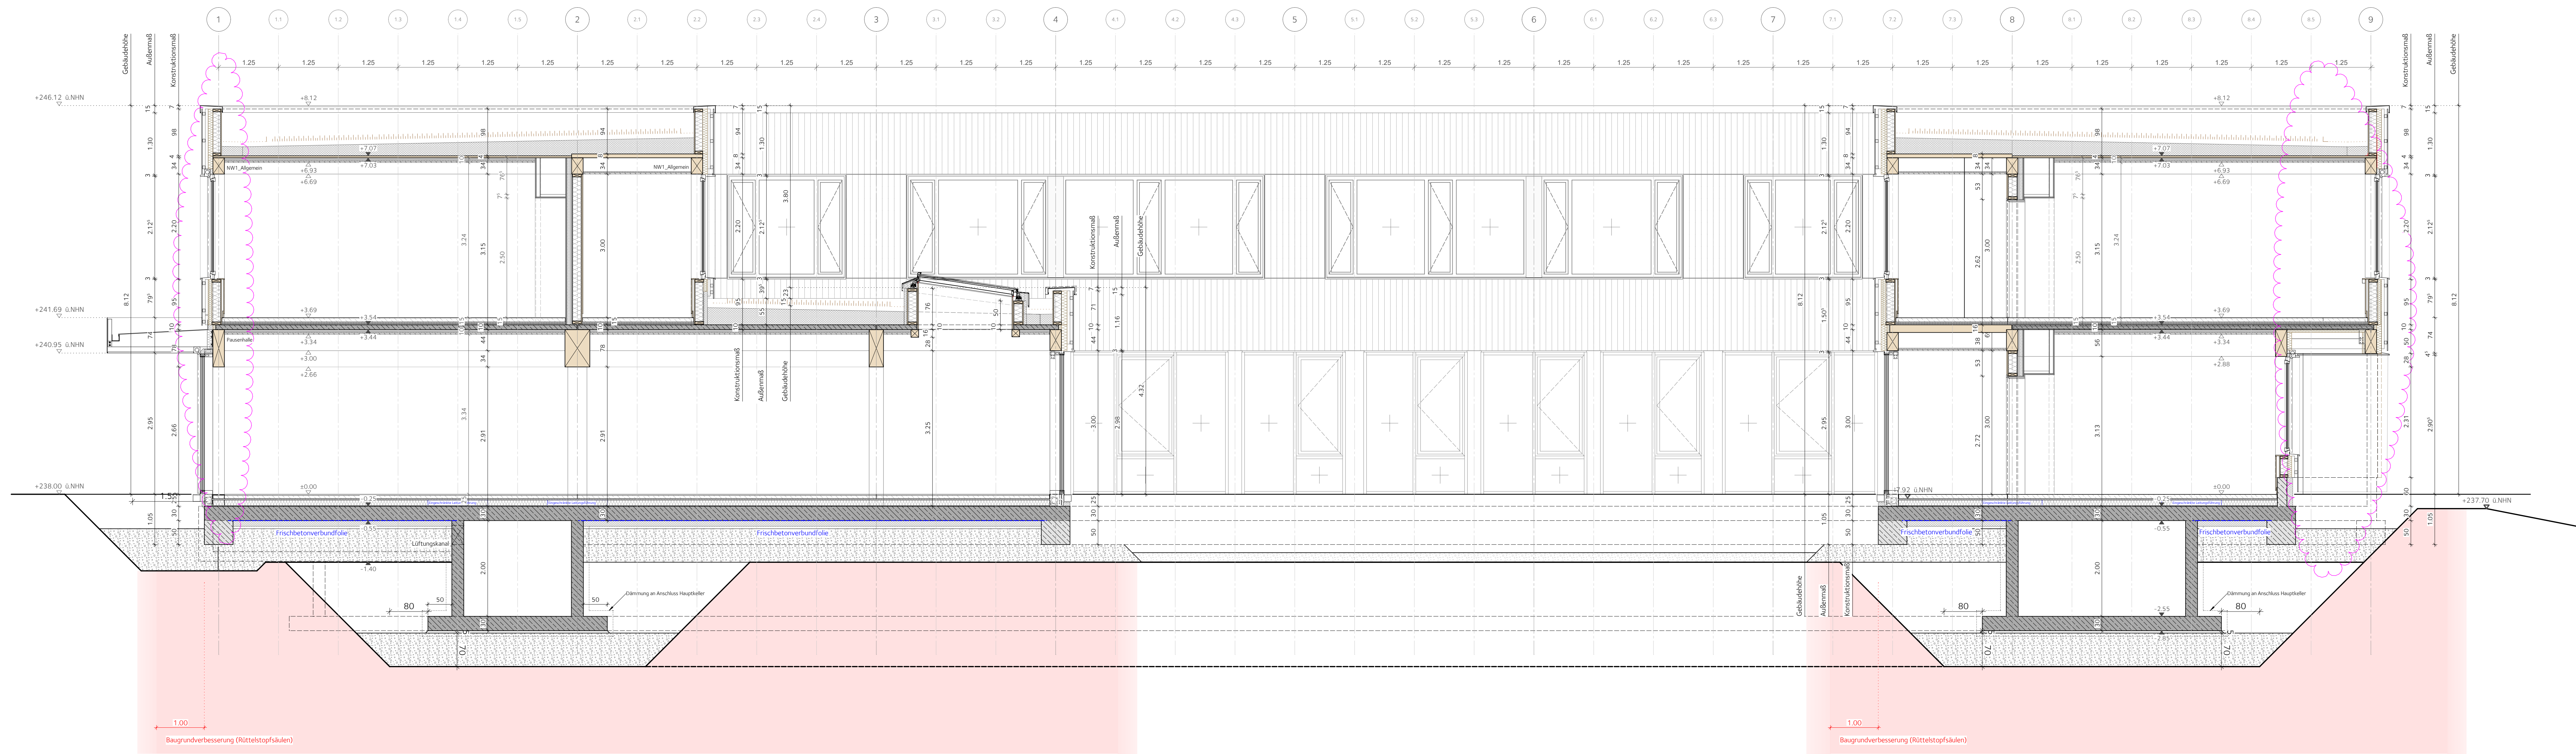

Querschnitt 1

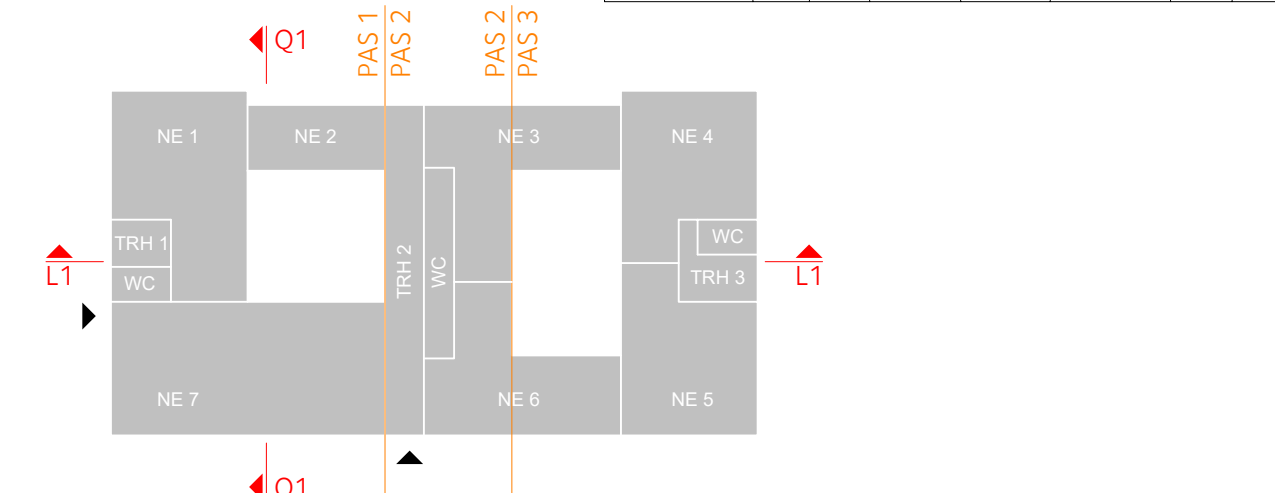

INDEX	DATUM	NAMME	GEGENSTAND DER ÄNDERUNG
G	11.12.25	LK	Anpassung Fassadeaufbau nach geänderter Stützenlage Holzbau
F	16.04.25	LK	Anpassung RWA / Attika über 1 OG
E	08.08.24	LK	Anpassung Fassade Innenhof
D	15.02.24	LK	Anpassung Fenster
C	09.02.24	LK	Anpassung Baugrube
B	30.08.23	FN	Anpassung Flurdecken (EG+OG)
A	08.05.23	FN	Anpassung Flurdecken (EG+OG)

PROJEKT	AFRM201 Neubau der Anne Frank Realschule plus in Montabaur
BAUHERR/IN	Kreisverwaltung des Westerwaldkreises Peter-Altmeier-Platz 1 56410 Montabaur
Architekt	puppenthalarchitektur gmbh Dechenstraße 8 · D-48145 Münster · Fon +49-251/121329-0 Fax +49-251/121329-20 info@puppenthal.de www.puppenthal.de

ZEICHNUNG	Ausführungsplanung Querschnitt 1	1/50 Maßstab 08.05.2023 Datum FN gefertigt
-----------	-------------------------------------	---

AFRM	A	A	SN	Q1	111	G	V
Projekt	Verfasser	Phono	DT	Ebene	Laufende Nr.	Index	Status