


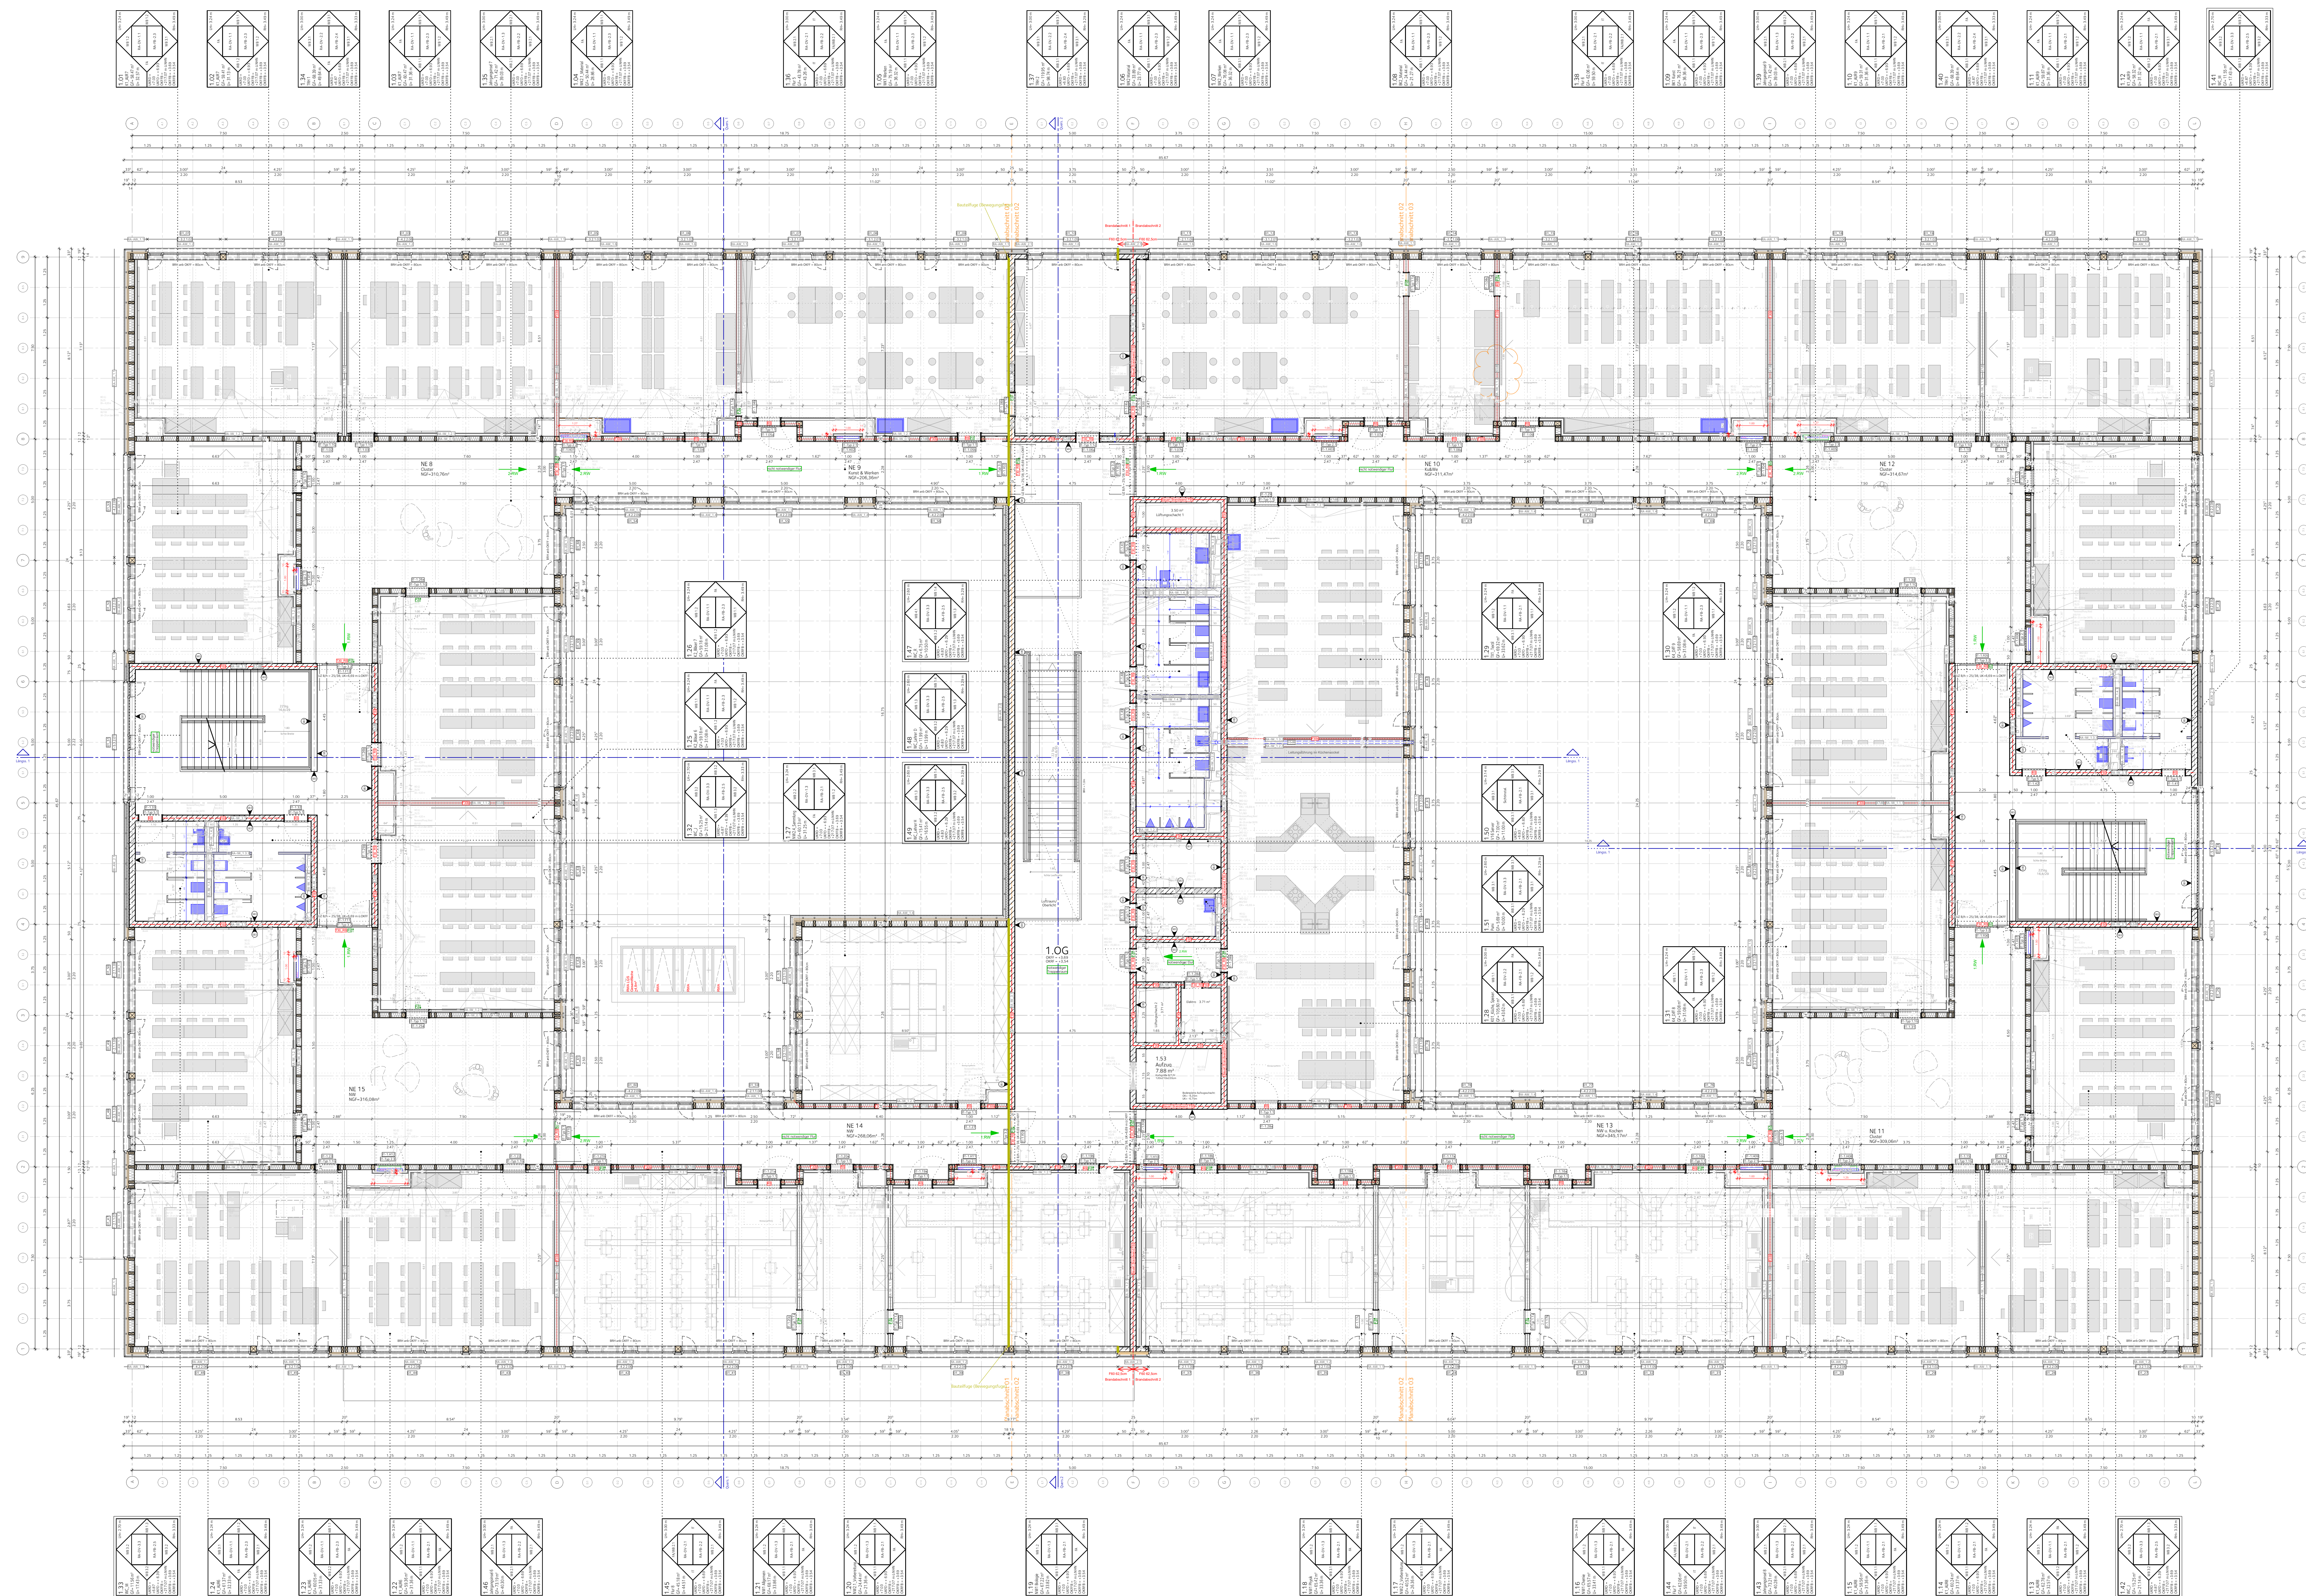

LEGENDE HOCHBAU

▽ FFB / FF	Fertigfußboden
▼ / RFB / RF	Rohfußboden
WD	Wanddurchbruch
WS	Wandschlitze
DD	Deckendurchbruch
BD	Bodendurchbruch
RO	Revisionsöffnung ab OKFFB
BRH	Brüstungshöhe
BRH f-r	Brüstungshöhe Rohbrüstung ab RFB
BRH f-f	Brüstungshöhe Fertigbrüstung ab OKFFB
UK	Unterkannte
OK	Oberkannte
UZ	Unterzug
GF	Grundfläche
UF	Umfang
LH	lichte Höhe
RH	Rohhöhe
BE	Bodeneinlauf

	St.-Beton
	Holzbau tragend
	Holztafelbauwand, tragend, mit Vorhangfassade
	Mauerwerk
	nicht tragend / Ausbau
	Wärmedämmung mineralisch
	Wärmedämmung druckfest / Perimeterdämmung
	Bauteil unterhalb
	Bauteil oberhalb

 (1) Regeldurchbruch 1 (E) 10/3
OK=UKRD (WD)

 (2) Regeldurchbruch :
OK-UKRD (WD)

 3 Regeldurchbruch 3 (E) 10/4,5
OK=UKRD (WD)

Alle Höhen von Durchbrüchen ab OKFF EG ($\pm 0,00$)

Alle Türhöhen ab OK FFB
Alle Maße sind vor Baubeginn eigenverantwortlich zu prüfen.

Die Architektenpläne gelten nur in Verbindung mit den Schal-, Bewehrungs- und Ausführungsplänen der Fachplaner!


LEGENDE REGELAUFBAUTEN/-DETAILS

Das Diagramm zeigt drei Regelschemata (RA, RD) mit ihren Bauteilen und Kennziffern:

- RA-[xx]-[xx]**: Kennziffer, Bauteil/Typ, Regelaufbau.
- RD-[xx]-[xx]-[xx]**: Kennziffer Detail, Kennziffer Bauteil, Bauteil/Typ, Regeldetail.
- RD-[xx]-[xx]-zu-[yy]-[yy]**: Kennziffer, Bauteil/Typ, Übergang zu, Kennziffer, Bauteil/Typ, Regeldetail.

Übersichtsplan GR_OG

AFRM	A	A	US	01	408	A	V
------	---	---	----	----	-----	---	---

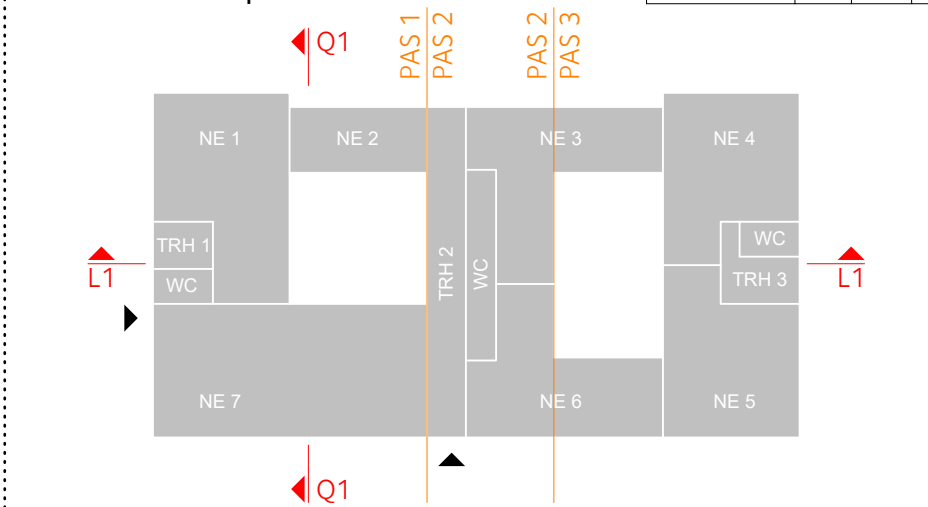[illegible]

PROJEKT	AFRM201 Neubau der Anne Frank Realschule plus in Montabaur
---------	--

BAUHERR/IN	Kreisverwaltung des Westerwaldkreises Peter-Altmeier-Platz 1 56410 Montabaur
------------	--

Architekt	puppendahllarchitektur gmbh Dechaneistraße 8 D-48145 Münster Fon +49-251/121329-0 Fax +49-251/121329-2
-----------	--

ZEICHNUNG	Übersichtsplan Türen
-----------	----------------------

Grundriss Obergeschoss

Kein Ausführungsplan!
(nur Übersicht)

							geteijgt
AFRM	A	A	US	01	408	A	V

1/100

Maßstab

01.06.2026

Datum

FN

gefertigt	

A	V
---	---

Index	Status