


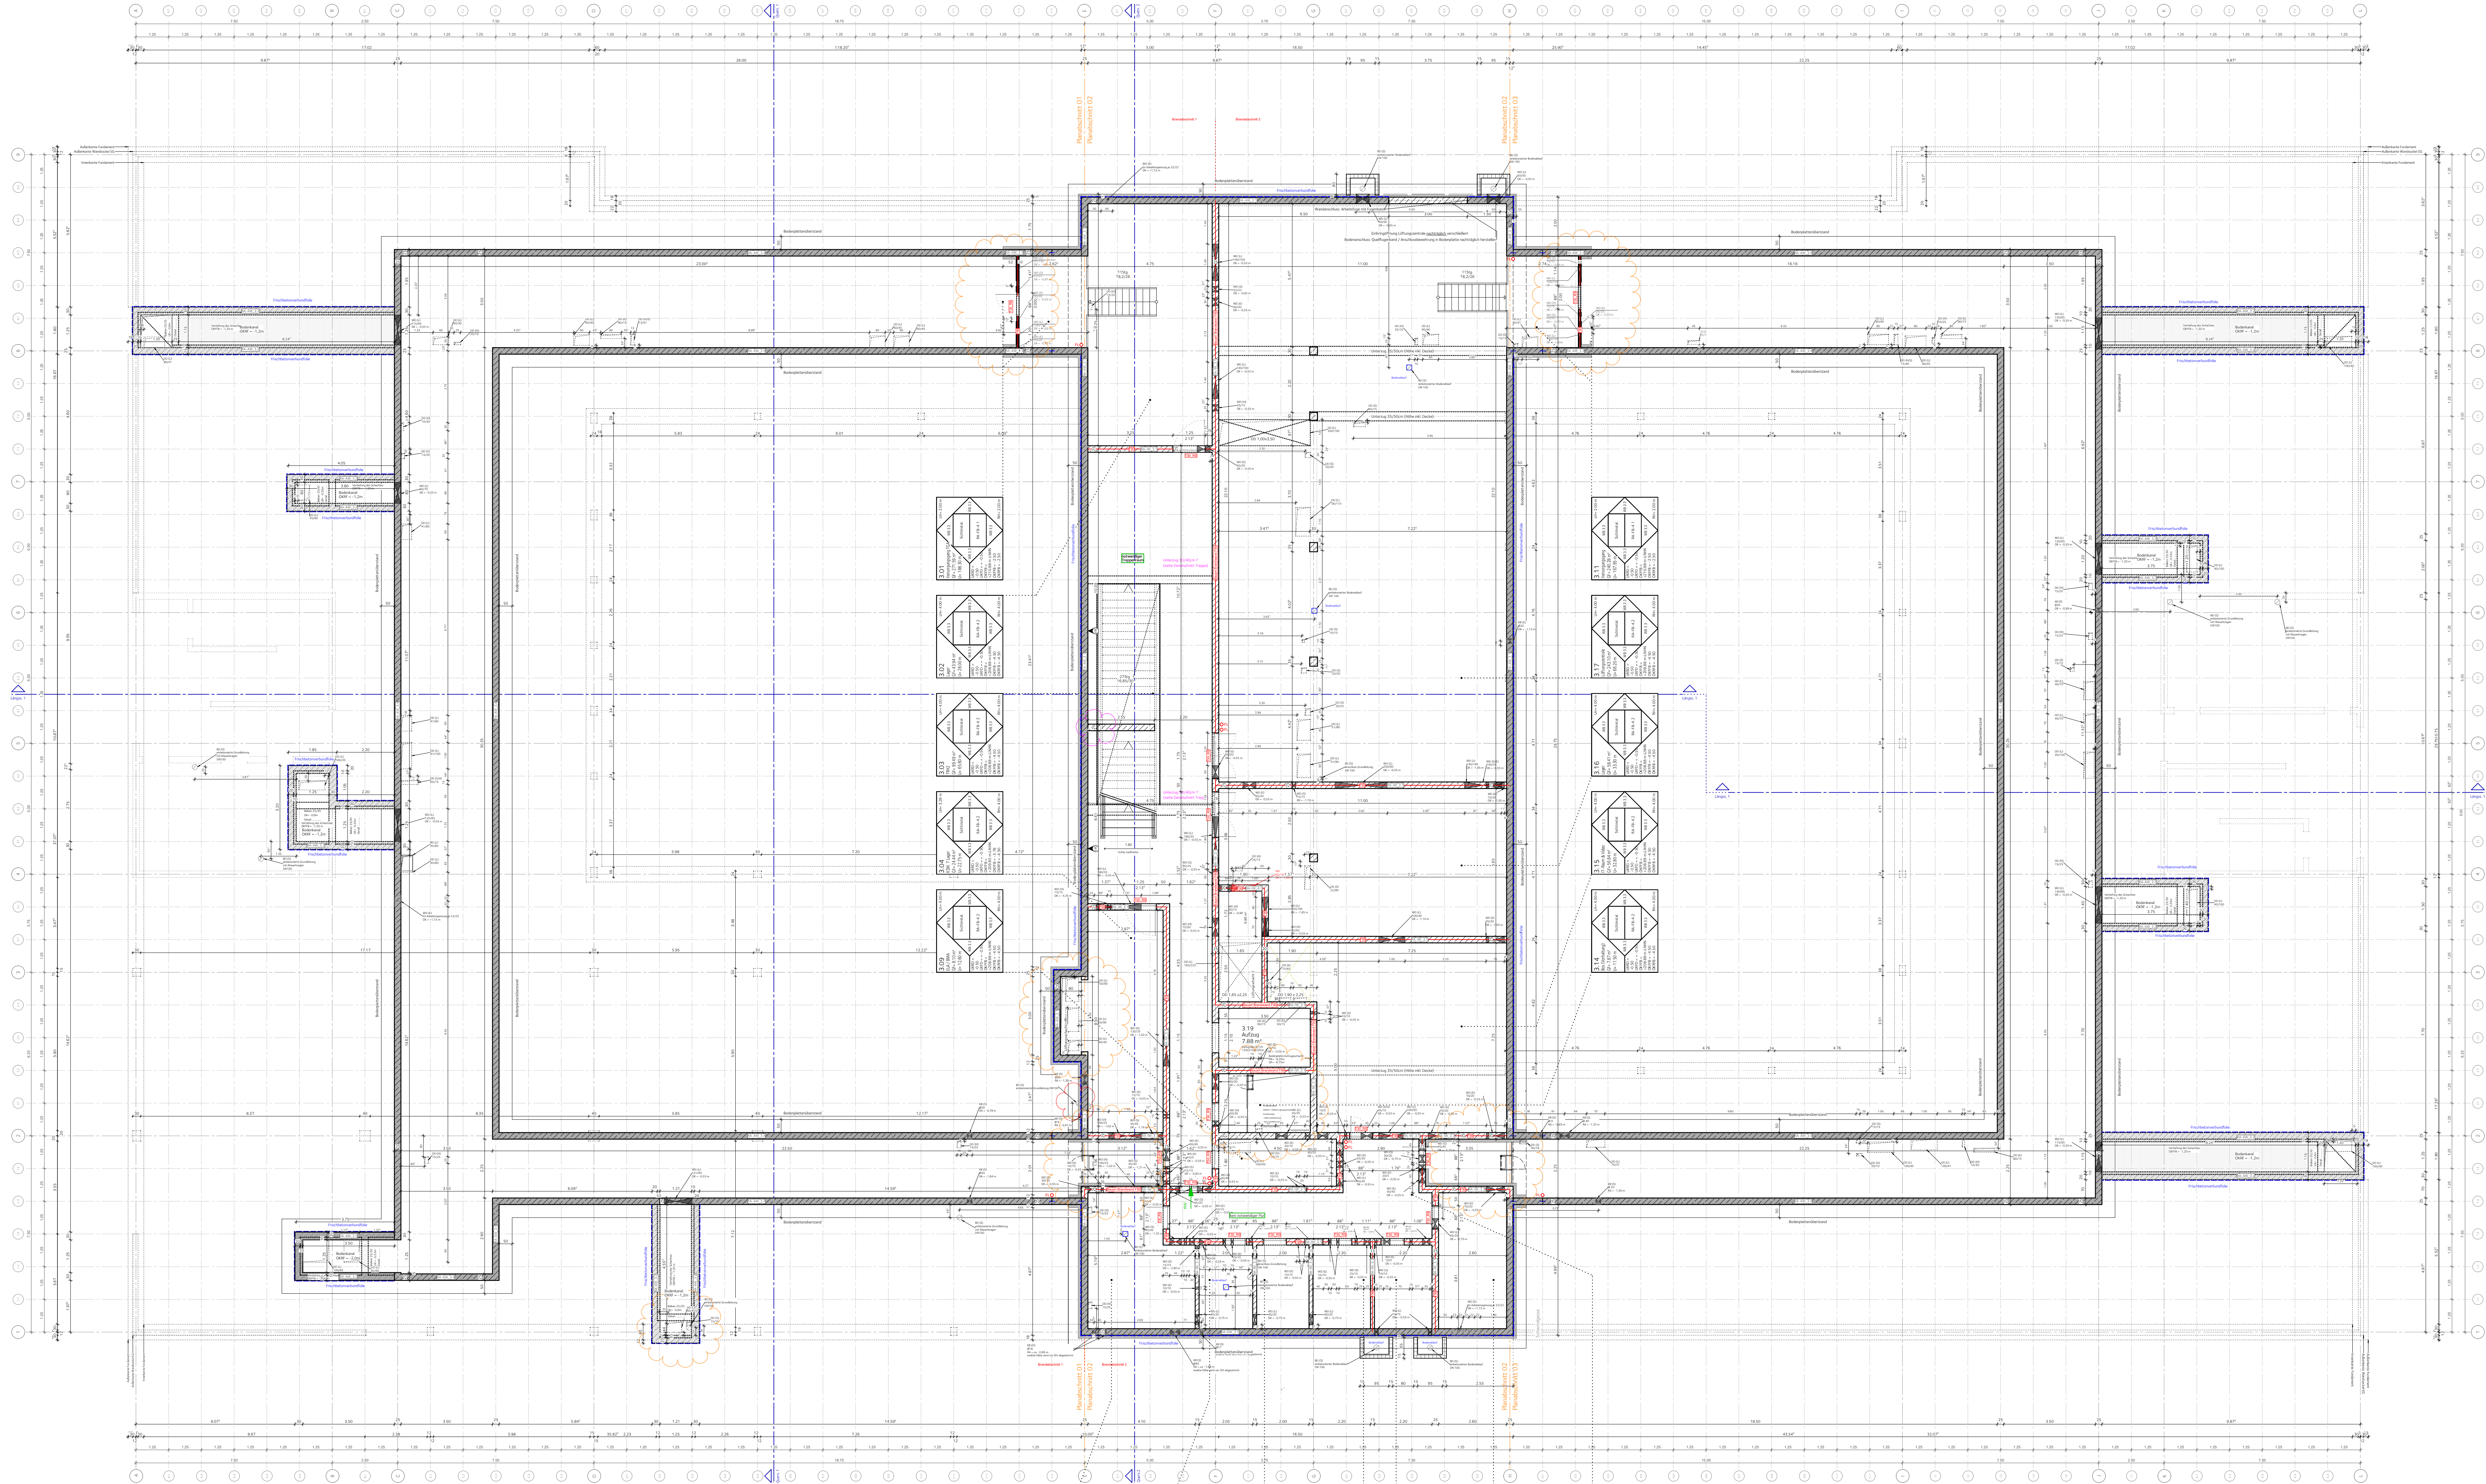

LEGENDE HOCHBAU

- FFB / FF Fertigfußboden
- RFB / RF Rohfußboden
- WD Wanddurchbruch
- WS Wandschütz
- DD Deckendurchbruch
- BD Bodendurchbruch
- RO Revisionsöffnung ab OKFFB
- BRH Brüstungshöhe
- BRH r-r Brüstungshöhe Rohbrüstung ab RFB
- BRH f-f Brüstungshöhe Fertigbrüstung ab OKFFB
- UK Unterkante
- OK Oberkante
- UZ Unterzug
- GF Grundfläche
- U Umfang
- LH lichte Höhe
- RH Rohhöhe
- BE Bodeneinlauf
- St-Beton
- Holzbau tragend
- Holztafelbauwand, tragend, mit Vorhangfassade
- Mauerwerk
- nicht tragend / Ausbau
- Wärmedämmung mineralisch
- Wärmedämmung druckfest / Perimeterdämmung
- Bauteil unterhalb
- Bauteil oberhalb


Alle Höhen von Durchbrüchen ab OKFF EG (±0,00)

Alle Türhöhen ab OK FFB
Alle Maße sind vor Baubeginn eigenverantwortlich zu prüfen.
Die Architektenpläne gelten nur in Verbindung mit den Schal-, Bewehrungs- und Ausführungsplänen der Fachplaner!

LEGENDE REGELAUFBAUTEN/-DETAILS

- RA-[xx]-[xx] Kennziffer Bauteil/Typ Regelaufbau
- RD-[xx]-[xx]-[xx] Kennziffer Detail Bauteil/Typ Regeldetail
- RD-[xx]-[xx]-[xx]-[yy]-[yy] Kennziffer Bauteil/Typ Übergang zu Kennziffer Bauteil/Typ Regeldetail

Übersichtsplan GR_UG

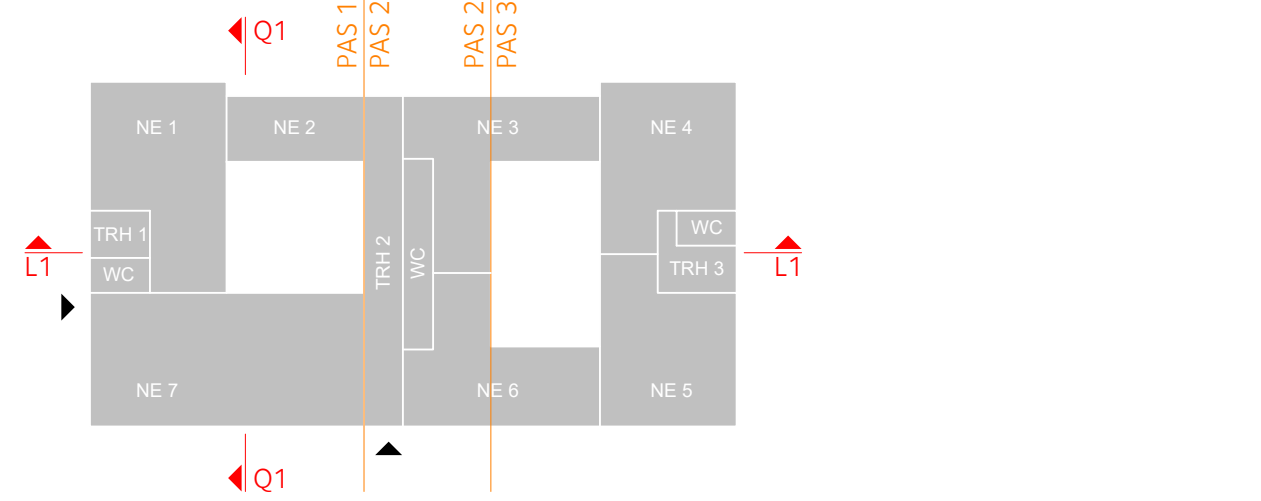

INDEX	DATUM	NAMME	GEGENSTAND DER ANDERUNG
H	19.03.25	LK	Engineering Sub-Trockenbau / Anpassung Treppen / DD Erdkanal / Wand Lüftungs- / Pumpensystem
G	15.06.24	LK	Veränderung Lüftungsschächte
F	25.04.24	LK	Anpassung Treppe Lüftungszentrale
E	28.03.24	LK	Anpassung Boden-/Bau ohne Aufschüttung / Treppen / Räume
D	09.02.24	LK	Engineering Darfstische
C	01.09.23	FN	Anpassung Bauteile, Beschreibung Wandaufbauten, Engineering FFB-Folie, Darstellung etc.
B	22.06.23	JHK	Wand-, Fenster-, Türbeschreibung hinzugefügt, Schächte angepasst

PROJEKT	AFRM201 Neubau der Anne Frank Realschule plus in Montabaur						
BAUHER/VIN	Kreisverwaltung des Westerwaldkreises Peter-Altmeier-Platz 1 56410 Montabaur						
Architekt	puppendahlarchitekturgmbh Dechanstraße 8 · D-48145 Münster · Fon +49-251/121329-0 Fax +49-251/121329-20 info@puppendahl.de · www.puppendahl.de						
ZEICHNUNG	Übersichtsplan Grundriss Untergeschoss Kein Ausführungsplan! (nur Übersicht)						1/100 Maßstab: 08.05.2023 Datum FN gezeichnet
AFRM	A	A	US	-1	014	H	V
Projekt	Vorfas	Phase	DT	Ebene	Laufende Nr.	Index	Status