


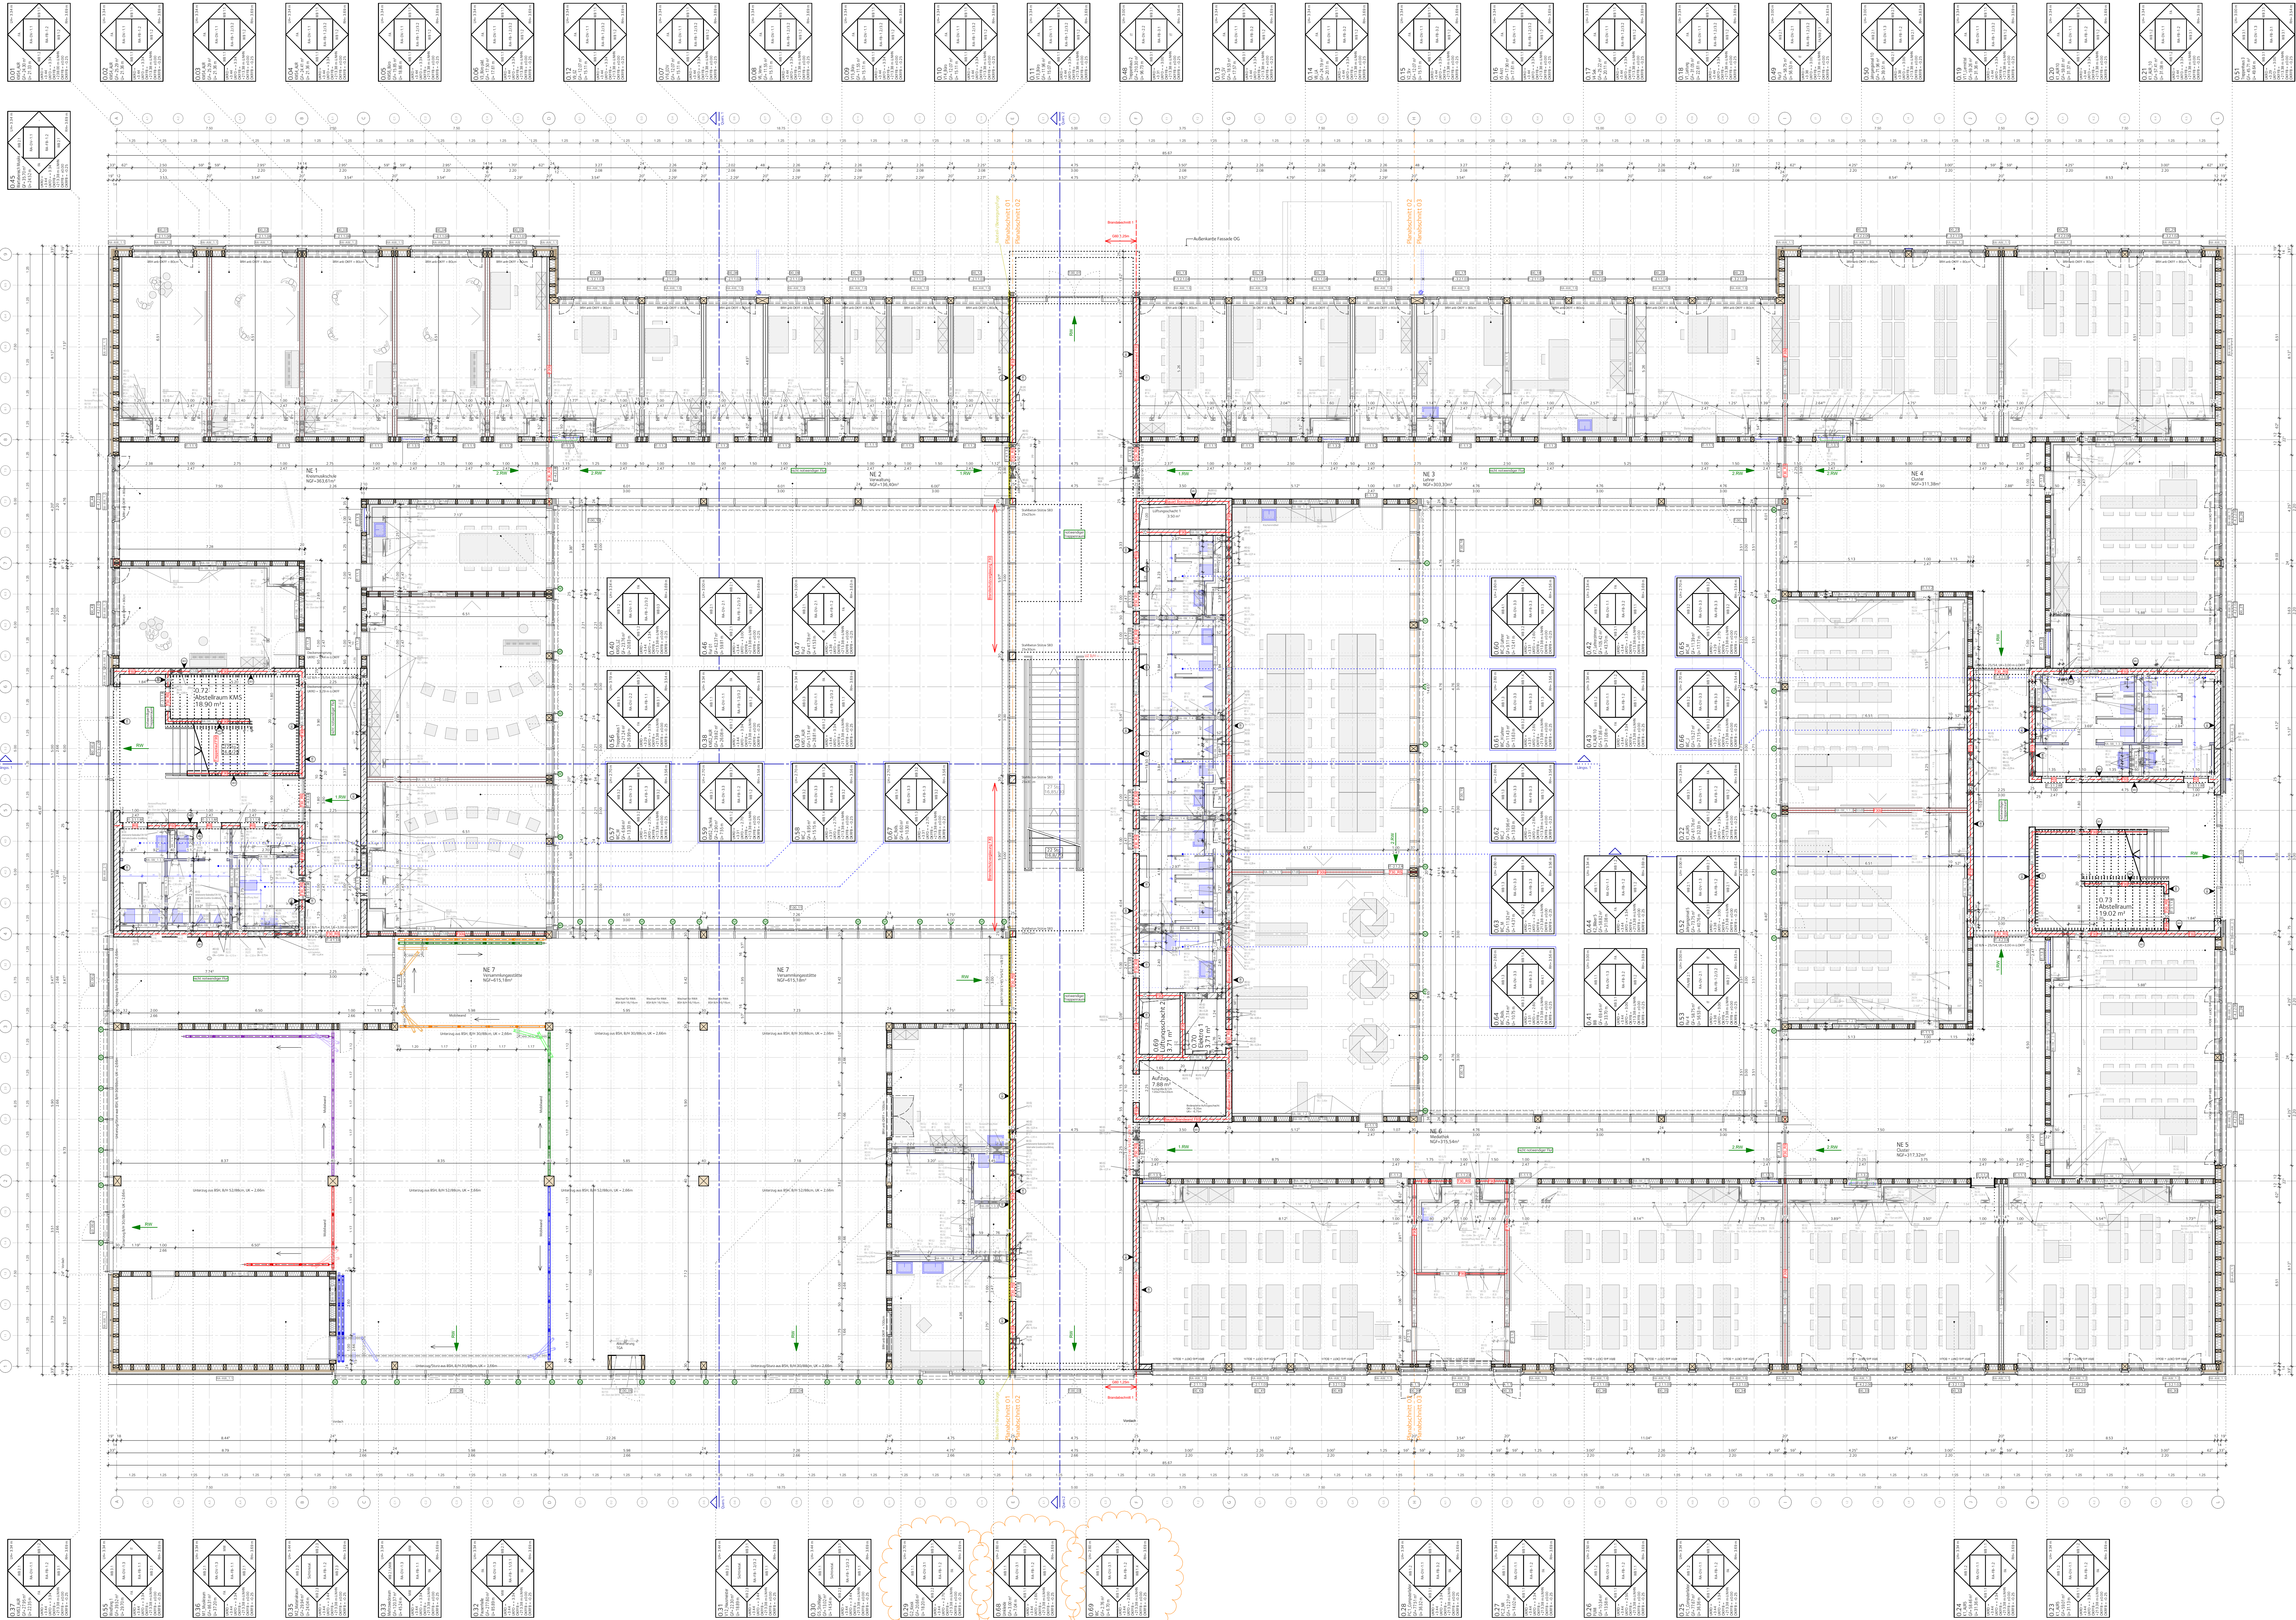

LEGENDE HOCHBAU

- Fertigfußboden
- Rohfußboden
- Wanddurchbruch
- Wandschütz
- Deckendurchbruch
- Bodendurchbruch
- Revisionsöffnung ab OKFFB
- Brüstungshöhe
- Brüstungshöhe Rohrbrüstung ab RFB
- Brüstungshöhe Fertigbrüstung ab OKFFB
- Unterkannte
- OK
- UZ
- GF
- U
- LH
- RH
- BE
- St.-Beton
- Holzbau tragend
- Holztafelbauwand, tragend, mit Vorhangsfassade
- Mauerwerk
- nicht tragend / Ausbau
- Wärmedämmung mineralisch
- Wärmedämmung druckfest / Perimeterdämmung
- Bauteil unterhalb
- Bauteil oberhalb

- Regeldurchbruch 1 (E) 10/3  
OK-UKD (WD)
- Regeldurchbruch 2 (E) 25/5  
OK-UKD (WD)
- Regeldurchbruch 3 (E) 10/4,5  
OK-UKD (WD)

Alle Höhen von Durchbrüchen ab OKFF EG (±0,00)


Alle Türhöhen ab OK FFB  
Alle Maße sind vor Baubeginn eigenverantwortlich zu prüfen.

Die Architektentpläne gelten nur in Verbindung mit den Schal-,  
Bewehrungs- und Ausführungsplänen der Fachplaner!

LEGENDE REGELAUFBAUTEN/-DETAILS

- RA-[x]-[x]-[x]  
Kennziffer  
Bauart/Typ  
Regelaufbau
- RD-[x]-[x]-[x]  
Kennziffer Detail  
Bauart/Typ  
Regeldetail
- RD-[x]-[x]-[x]-zu-[y]-[y]-[y]  
Kennziffer  
Bauart/Typ  
Regelübergang

Übersichtsplan GR\_EG

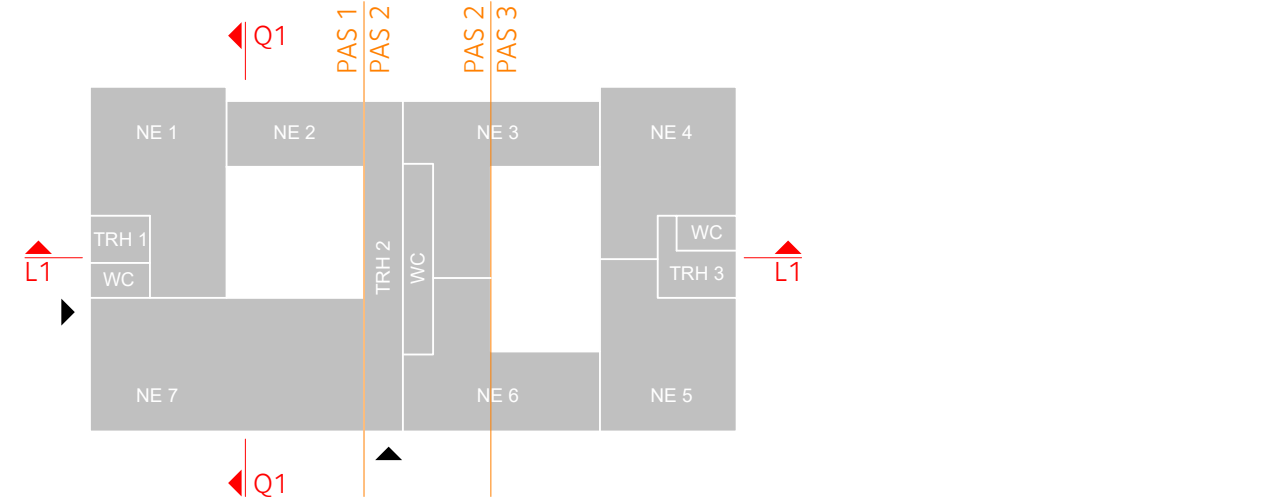

| D        | Datum    | U     | Ursache                                                                              | B | Beschreibung |
|----------|----------|-------|--------------------------------------------------------------------------------------|---|--------------|
| 03.04.25 | 03.04.25 | UK    | Anpassung Raumtempel Koakbereich                                                     |   |              |
| 28.02.25 | 28.02.25 | UK    | Übernahme Süd Trockenbau / Anpassung Schacht Foyer, RWA, PR-Fassade Innenhof         |   |              |
| 19.01.24 | 19.01.24 | UK/PN | Übernahme Schutz und Durchbruchplanung Holzba (DIN EN 1995-1-2)                      |   |              |
| 15.08.24 | 15.08.24 | UK    | Ergänzung Vordachstuhl / Anpassung Kleider / Vordachstuhl VEC-Kleider / Besche-Wände |   |              |
| 29.07.24 | 29.07.24 | UK    | Anpassung PR-Fassade / Fenster                                                       |   |              |
| 20.06.24 | 20.06.24 | UK    | Anpassung PR-Fassade / Balkenlage / Kiosk / Ergänzung Türen Foyer / Bemalung Tür THH |   |              |
| 25.04.24 | 25.04.24 | UK    | Anpassung Innenwand Kreismaschine                                                    |   |              |
| 21.02.24 | 21.02.24 | UK    | Ergänzung Metallbauwerk / Anpassung Fenster / Platten-Regel-Fassade                  |   |              |
| 09.02.24 | 09.02.24 | UK    | Ergänzung Durchbrüche Rohbau                                                         |   |              |
| 18.10.23 | 18.10.23 | LS    | Anpassung Raumtempel, Sonnenschutzrahmen neuverfügt                                  |   |              |
| 28.08.23 | 28.08.23 | PN    | Anpassung Schächte gem. Wunsch von AK                                                |   |              |
| 07.08.23 | 07.08.23 | PN    | Planifizierung gem. Abstimmung                                                       |   |              |
| 24.07.23 | 24.07.23 | PN    | Planifizierung                                                                       |   |              |

PROJEKT

AFRM 201  
Neubau der Anne Frank Realschule plus  
in Montabaur

BAUHER/VIN

Kreisverwaltung des Westerwaldkreises  
Peter-Altmeier-Platz 1  
56410 Montabaur

Architekt

puppendahlarchitektur gmbh  
Dechenstraße 8 D-48145 Münster Fon +49-251/21239-0 Fax +49-251/21239-20  
info@puppendahl.de www.puppendahl.de

ZEICHNUNG

Übersichtsplan

Grundriss Erdgeschoss

Kein Ausführungsplan!  
(nur Übersicht)

1/100

Maßstab:

08.05.2023

Datum

FN

gezeichnet

AFRM A A US 00 024 O V

Projekt Verfasser Phase DT Ebene Laufende Nr. Index Status