


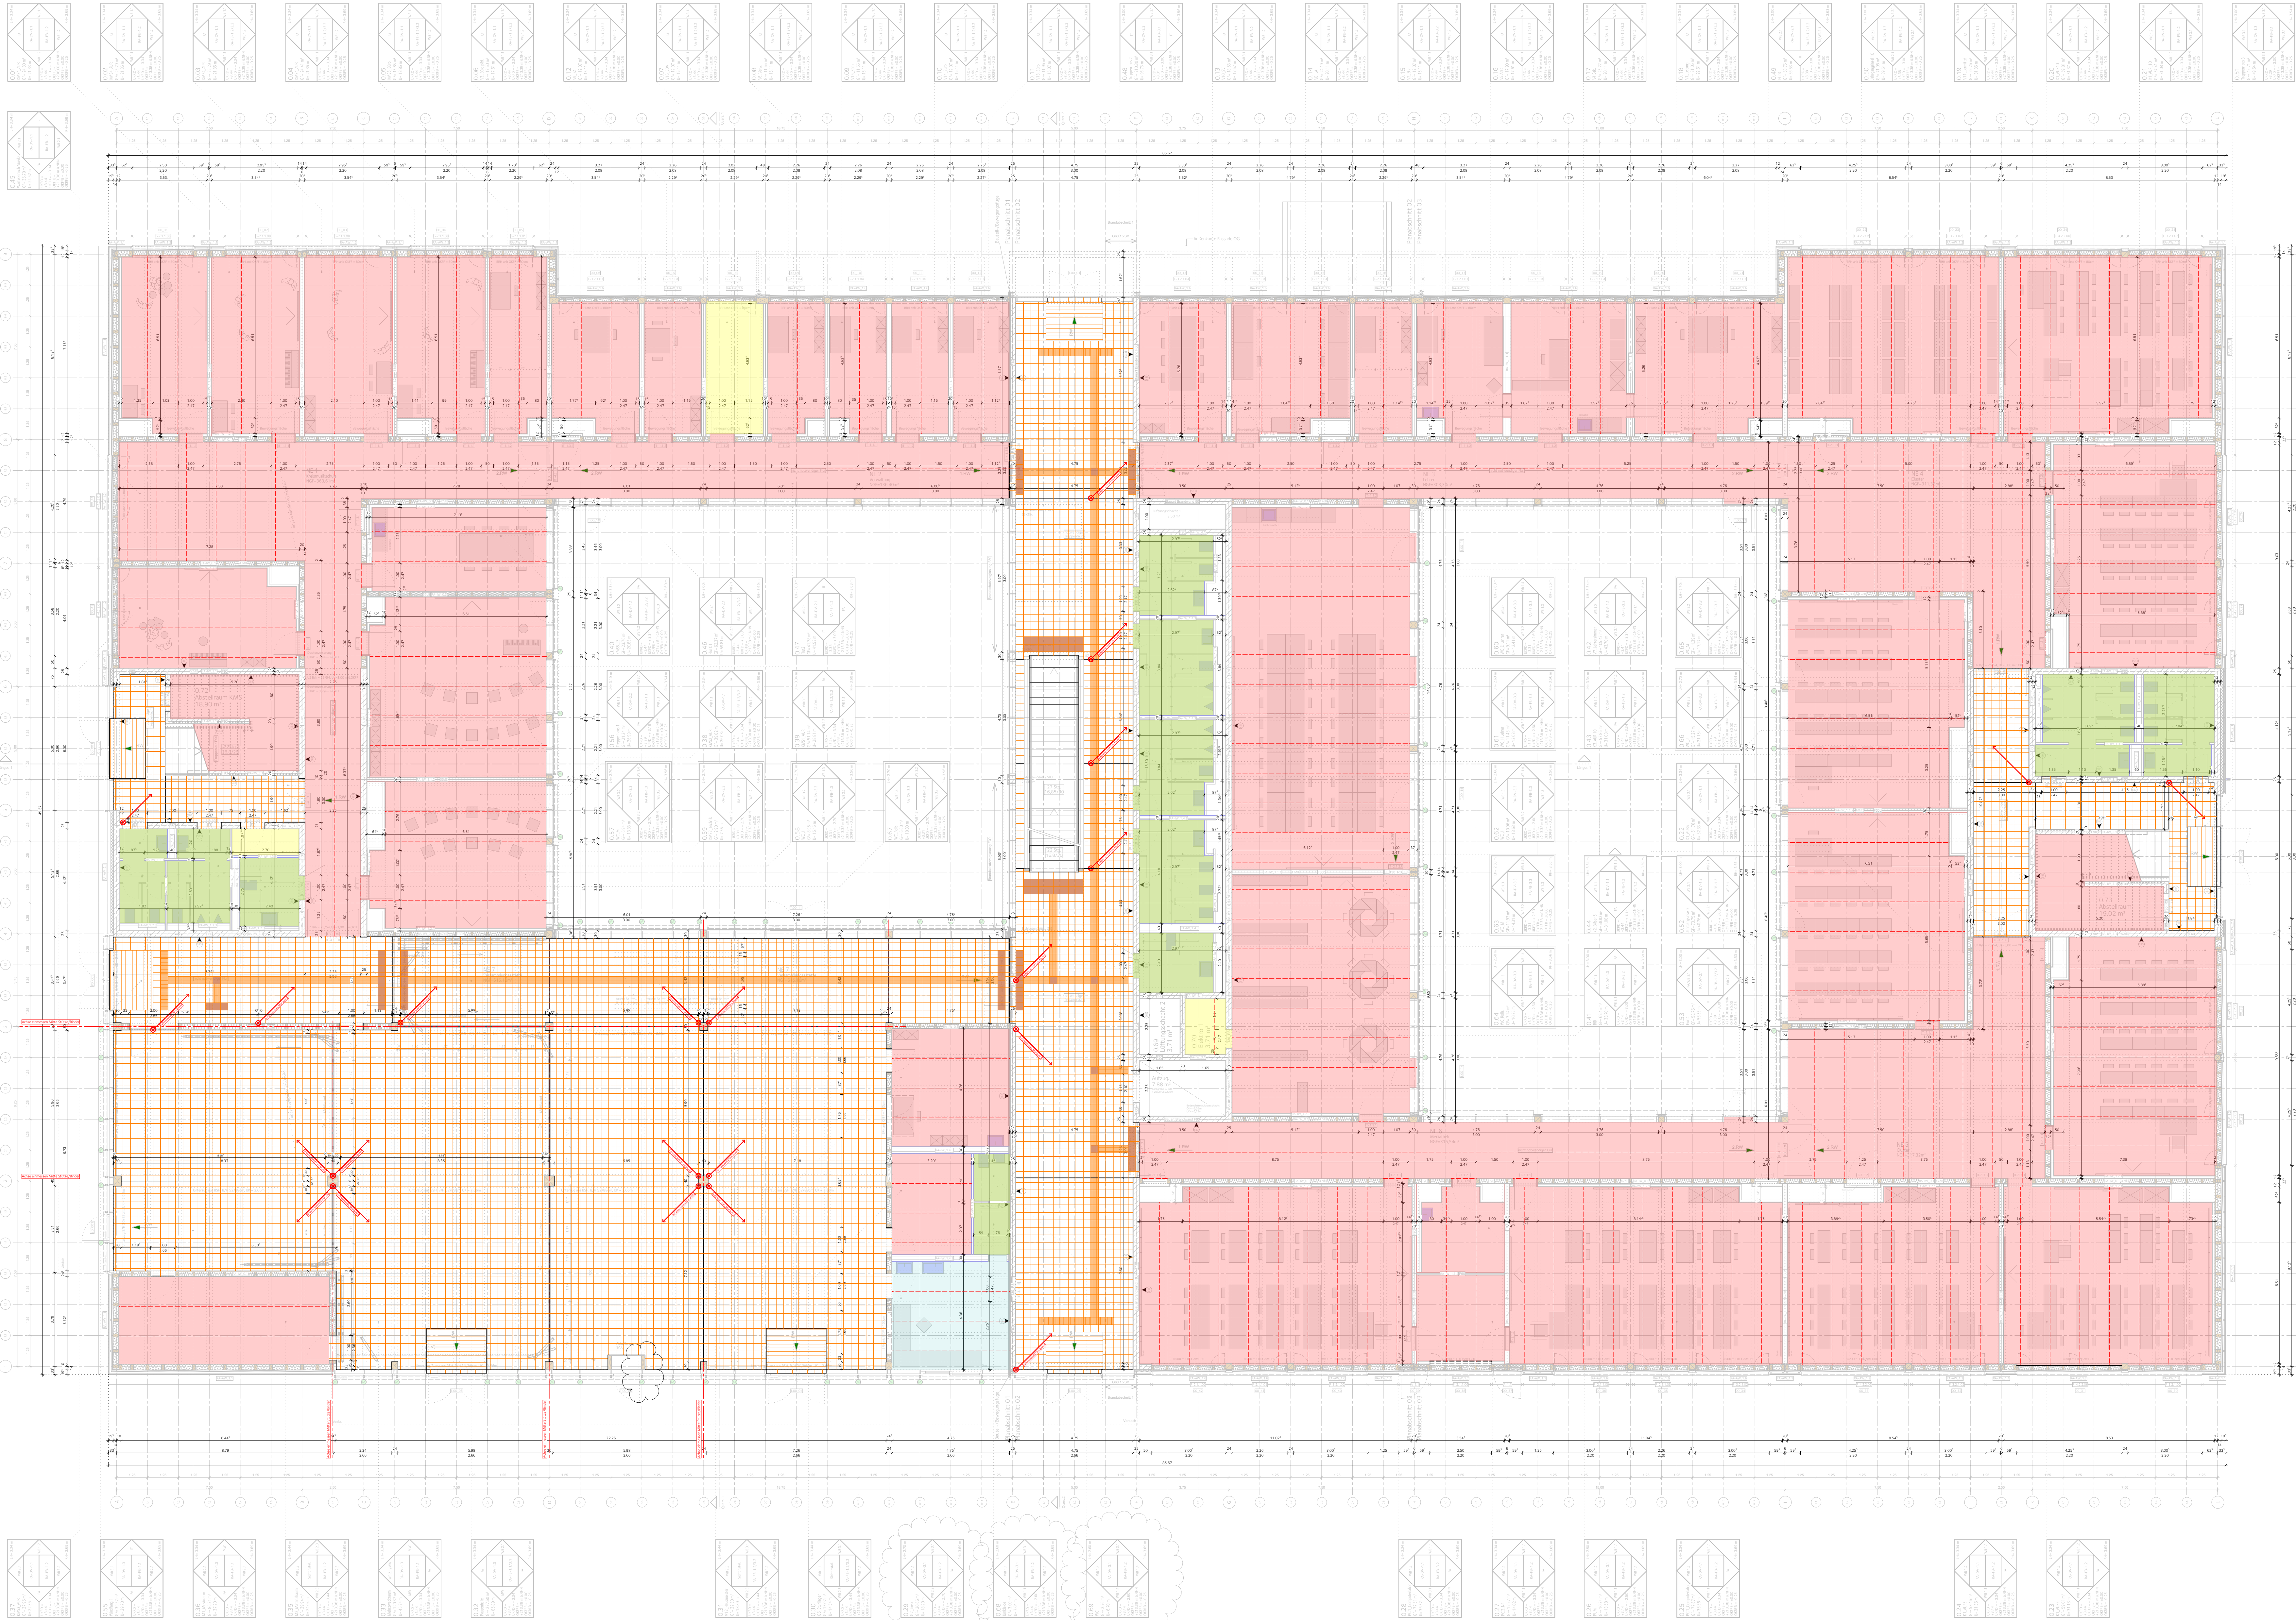

- LEGENDE HOCHBAU
- FFB / FF Fertigfußboden
 - WD Wanddurchbruch
 - WS Wandschütz
 - DD Deckendurchbruch
 - BD Bodendurchbruch
 - RO Revisionsöffnung ab OKFFB
 - BRH Brüstungshöhe
 - BRH r-f Brüstungshöhe Rohrbrüstung ab RFB
 - BRH f-f Brüstungshöhe Fertigbrüstung ab OKFFB
 - UK Unterkante
 - OK Oberkante
 - UZ Unterzug
 - GF Grundfläche
 - U Umfang
 - LH lichte Höhe
 - RH Rohhöhe
 - BE Bodeneinlauf
- St-Beton
- Holzbau tragend
- Holztafelbauwand, tragend, mit Vorhangsfassade
- Mauerwerk
- nicht tragend / Ausbau
- Wärmedämmung mineralisch
- Wärmedämmung druckfest / Perimeterdämmung
- Bauteil unterhalb
- Bauteil oberhalb

- LEGENDE Bodenbeläge
- Fliesen
 - Kautschuk
 - Kautschuk, R10
 - Kautschuk, ableitfähig
 - Betonwerkstein
 - Betonwerkstein, Leitstreifen
 - Betonwerkstein, Aufmerksamkeitsfeld


Alle Höhen von Durchbrüchen ab OKFF EG (±0,00)

Alle Türhöhen ab OK FFB

Alle Maße sind vor Baubeginn eigenverantwortlich zu prüfen.

Die Architektenpläne gelten nur in Verbindung mit den Schal-, Bewehrungs- und Ausführungsplänen der Fachplaner!

- LEGENDE REGELAUFBAUTEN/-DETAILS
- RA-[x]-[x] Kennziffer Bauteil/Typ Regelaufbau
 - RD-[x]-[x]-[x] Kennziffer Detail Bauteil/Typ Regeldetail
 - RD-[x]-[x]-[x]-[x] Kennziffer Bauteil/Typ Übergang zu Bauteil/Typ Regeldetail

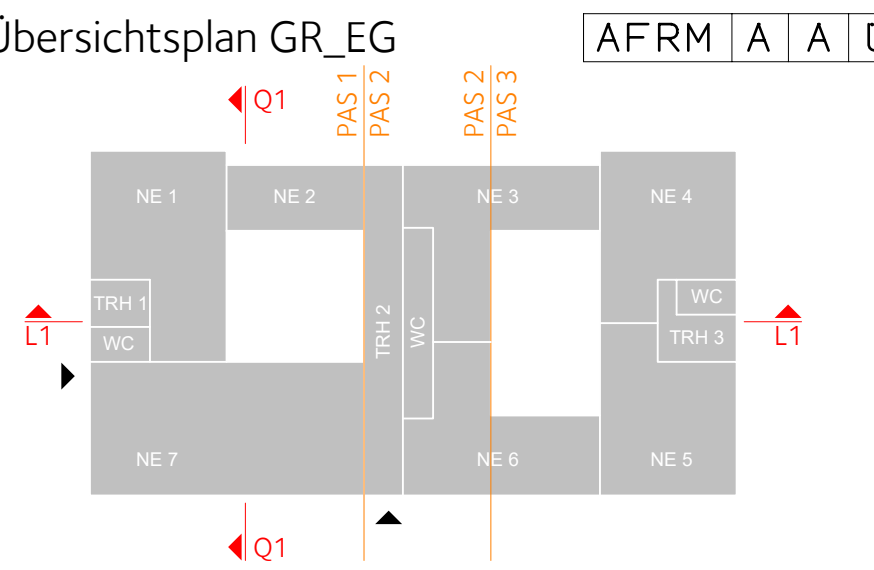

INDEX	DATUM	NAM	GEGENSTAND DER ÄNDERUNG

PROJEKT	AFRM 201 Neubau der Anne Frank Realschule in Montabaur				
BAUHER/VIN	Kreisverwaltung des Westerwaldkreises Peter-Altmeier-Platz 1 56410 Montabaur				
Architekt	puppendahlarchitektur Dechenstraße 8 · D-48145 Münster · Fon +49-251/121329-0 Fax +49-251/121329-20 info@puppendl.de · www.puppendl.de				
ZEICHNUNG	Übersichtsplan Bodenbeläge EG Kein Ausführungsplan! (nur Übersicht)				
AFRM	A	A	US	00	
Projekt	Verfasser	Phase	DT	Blatte	



1/100

Maßstab:

19.02.2026

Datum

LK

gezeichnet