



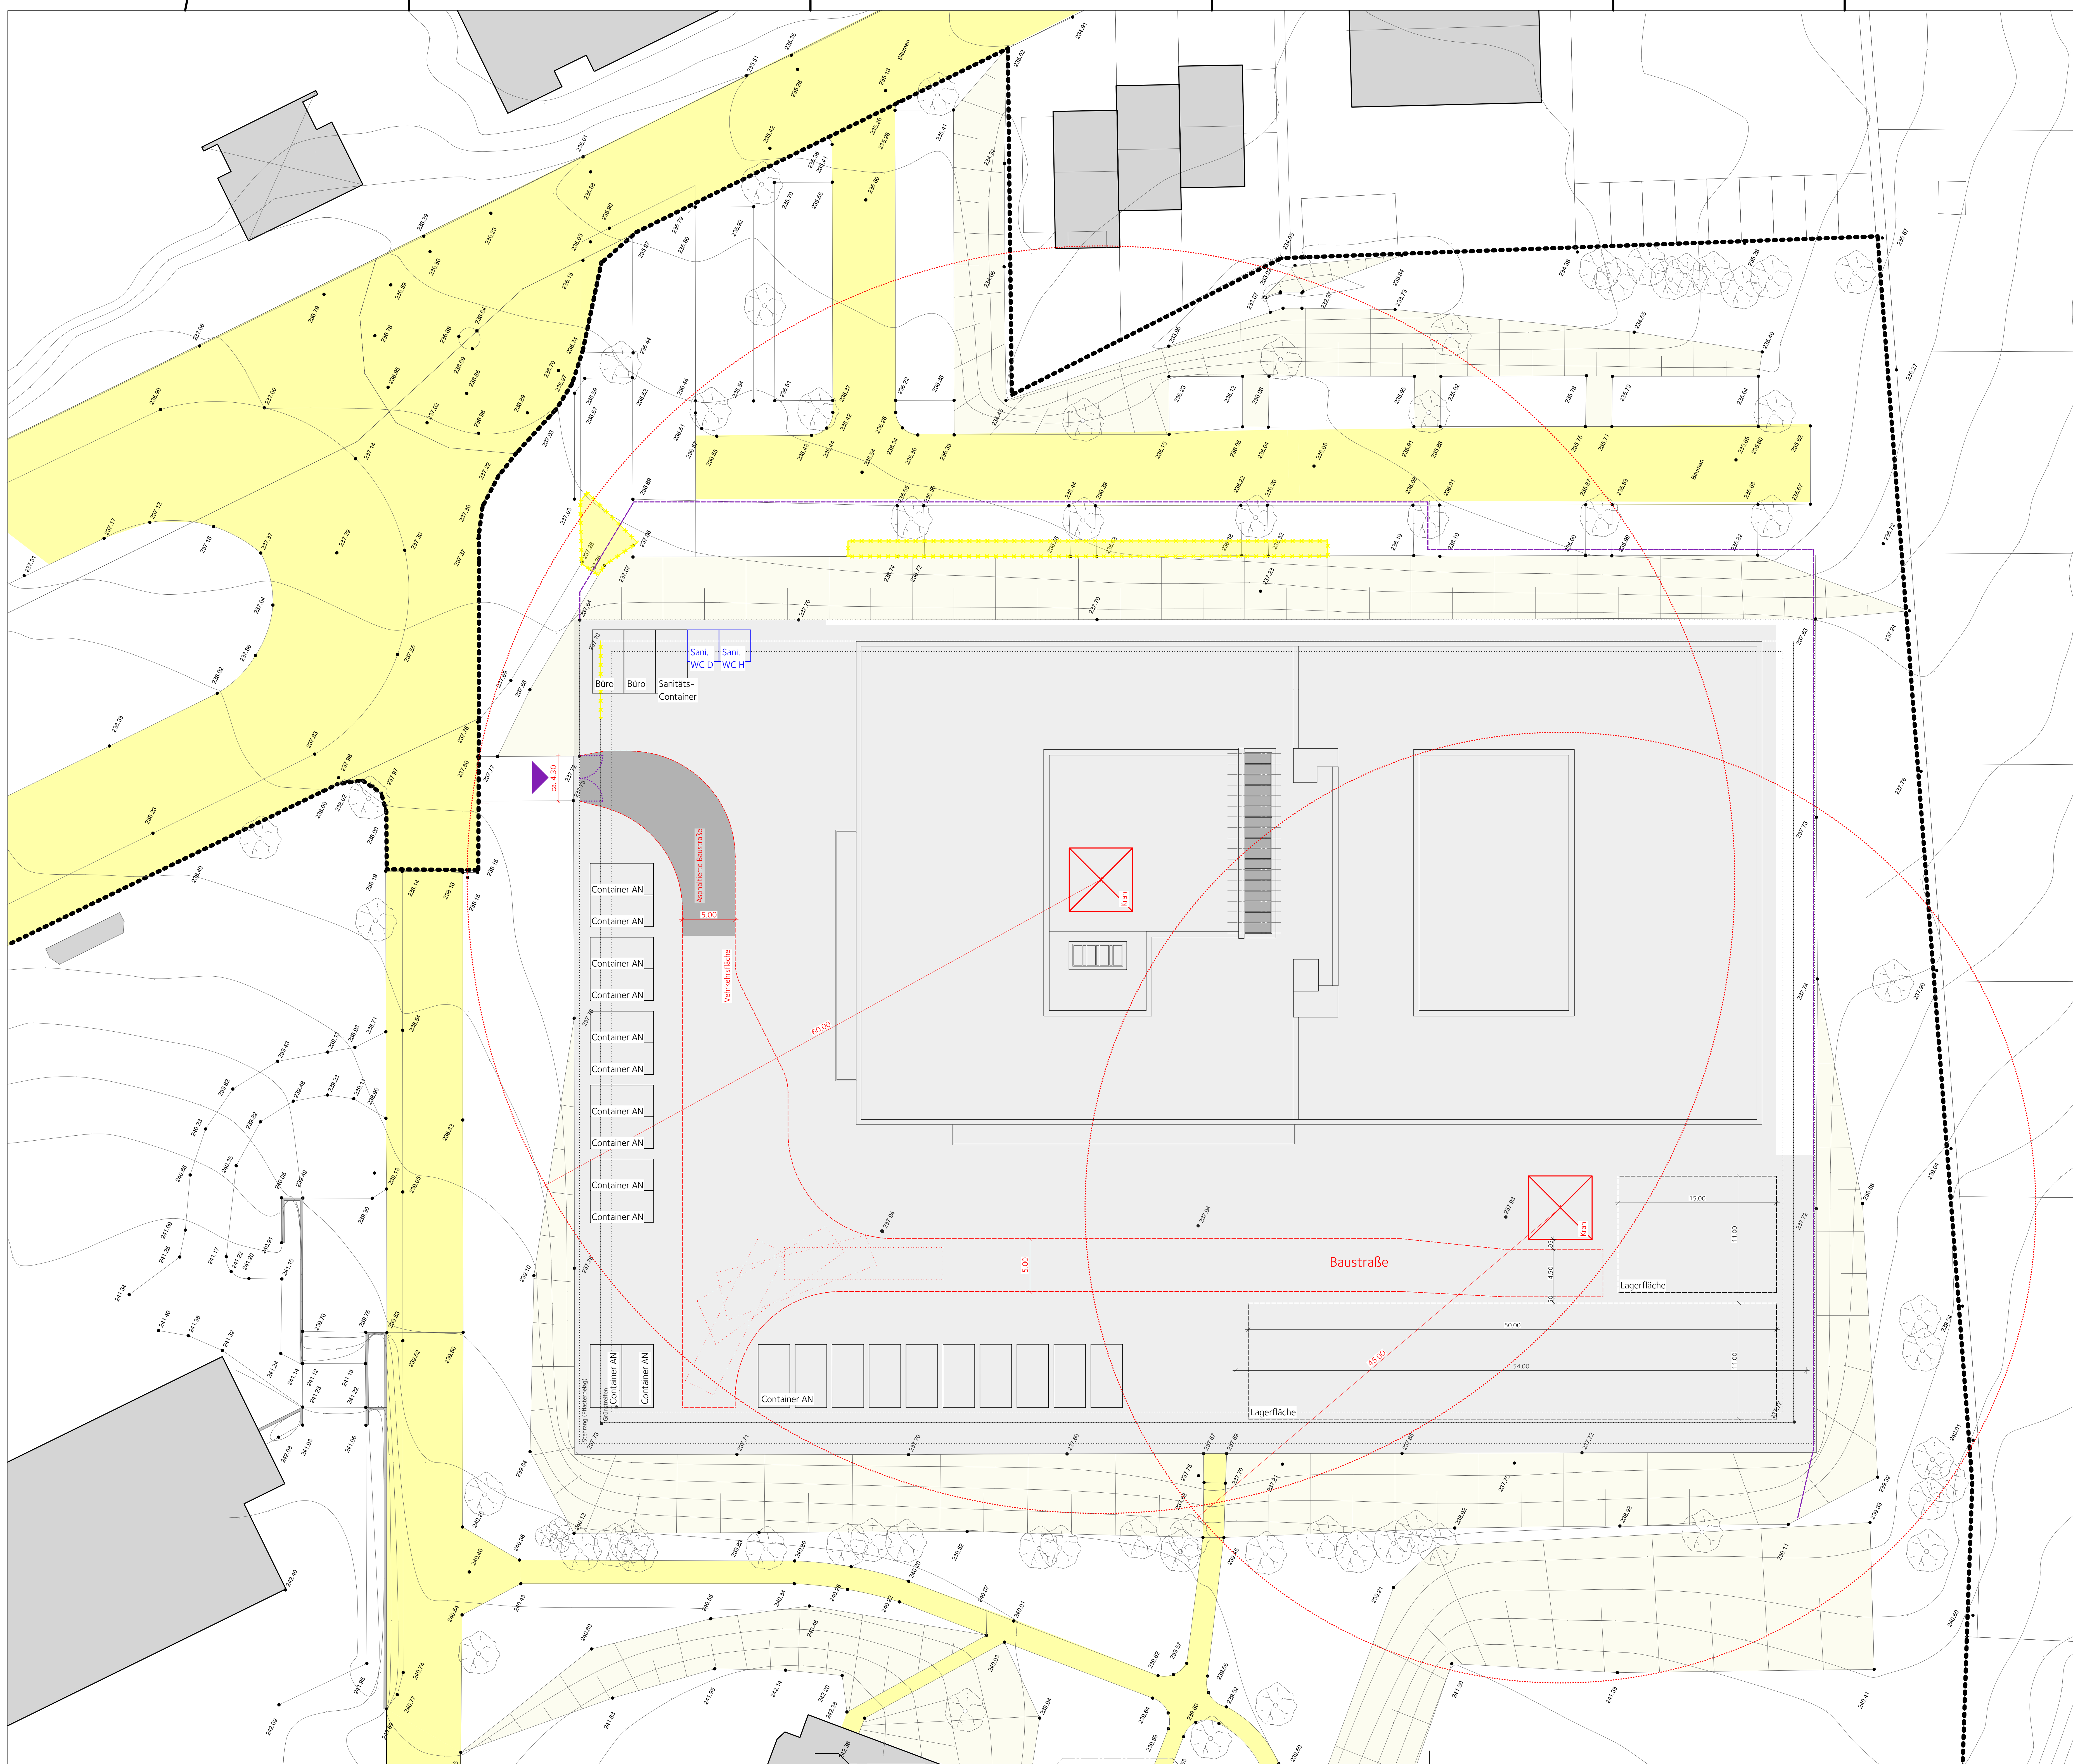

Baustelleneinrichtung

A	F	R	M	A	A	U	S	0	0	9	7	1	V
---	---	---	---	---	---	---	---	---	---	---	---	---	---

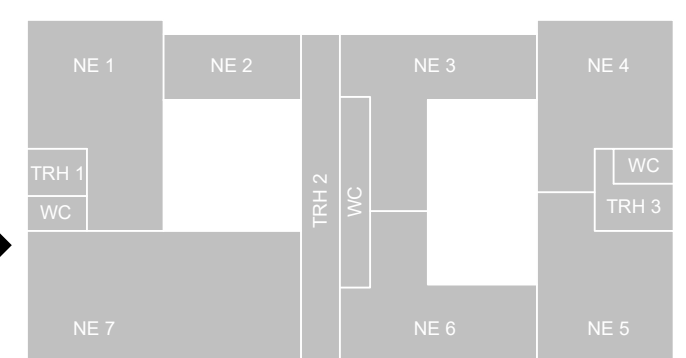

INDEX	DATUM	NAMT	GEGENSTAND DER ÄNDERUNG

PROJEKT	AFRM201 Neubau der Anne Frank Realschule plus in Montabaur									
BAUHER/VN	Kreisverwaltung des Westerwaldkreises Peter-Altmeier-Platz 1 56410 Montabaur									
Architekt	  Dechenstraße 8 D-48145 Münster Fon +49-251/21329-0 Fax +49-251/21329-20 info@puppendahl.de www.puppendahl.de									
Unterschift										
ZEICHNUNG	Baustelleneinrichtung									
BAUHER/VN ARCHITEKT/VN 1/200 Multibase 23.01.2024 Datum UK geprüft										
AFRM	A	A	US	00	097	1	5			
Projekt	Vorprojekt	Plan	RT	00	Laufzeit	Jahre	Seiten			