




Grundriss Lauf 2

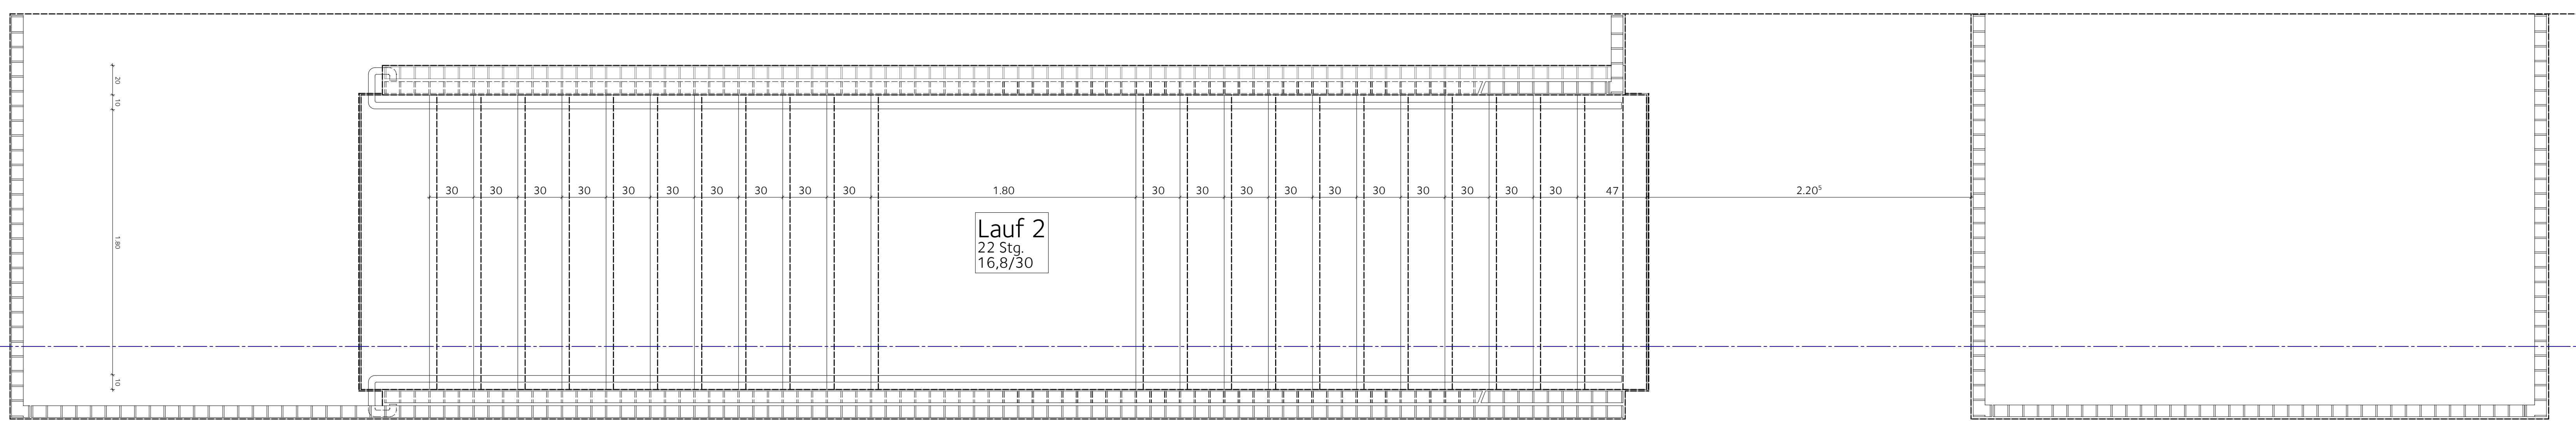






Treppenschnitt

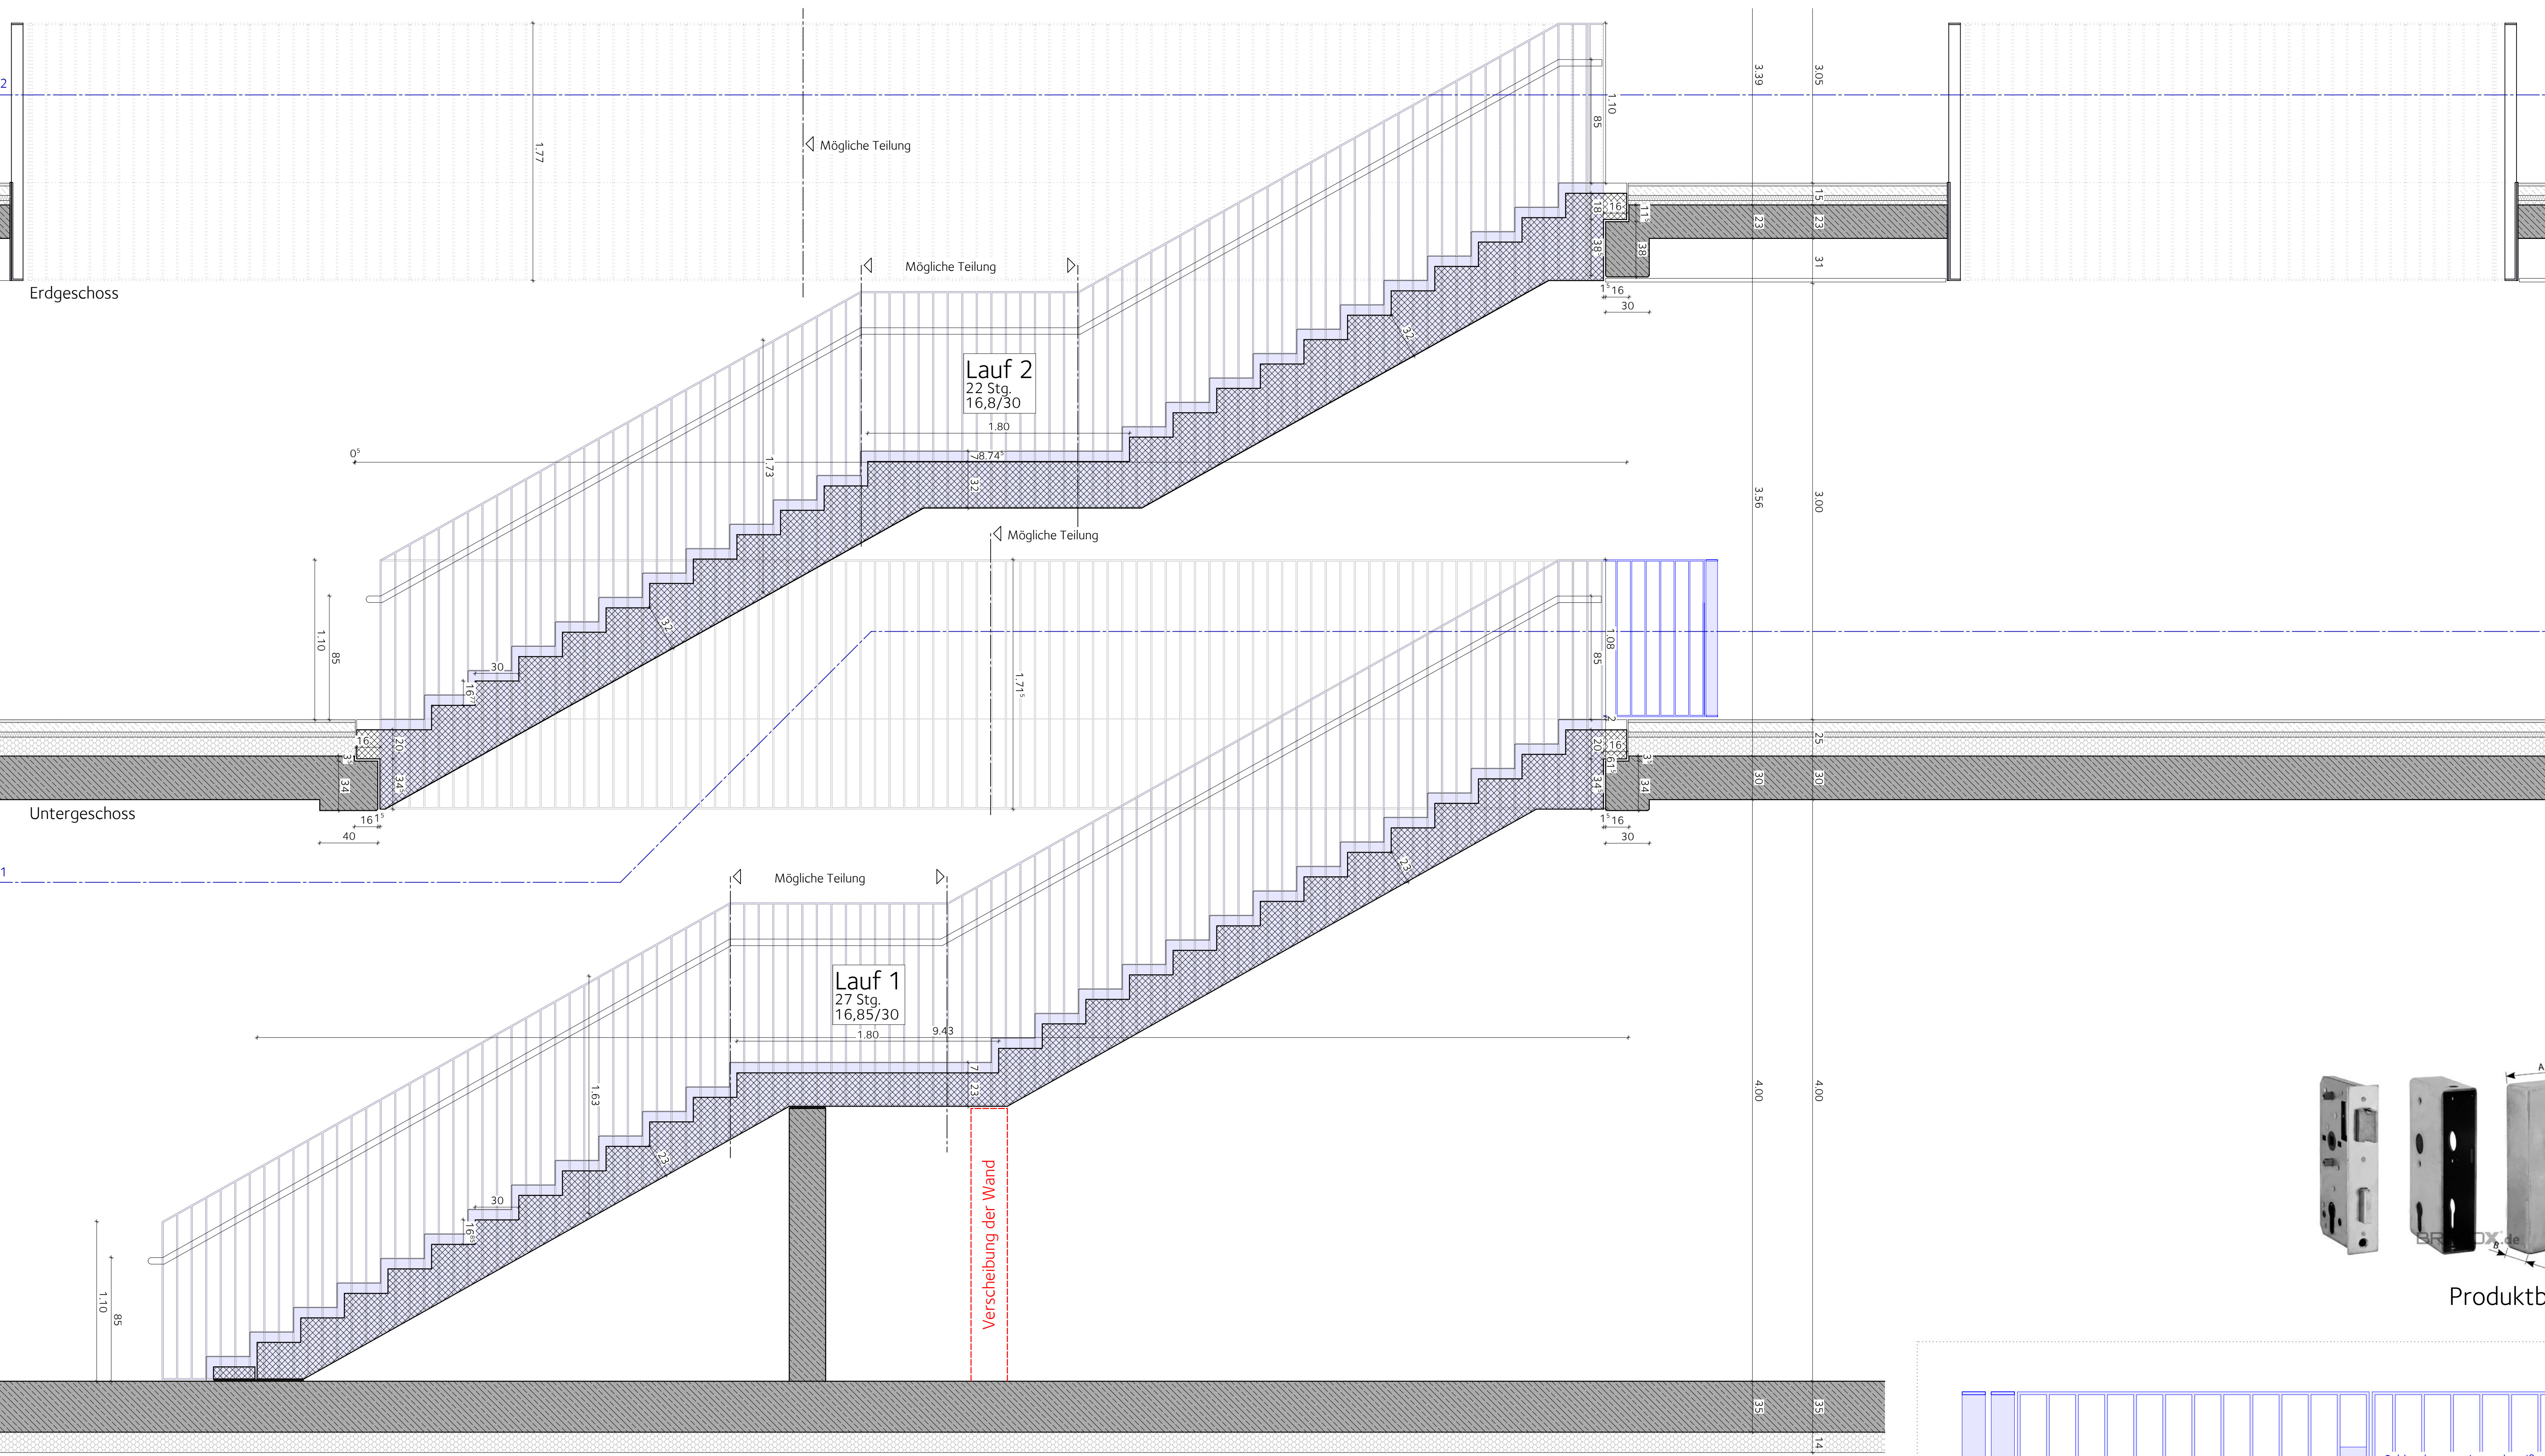

Grundriss Lauf 1

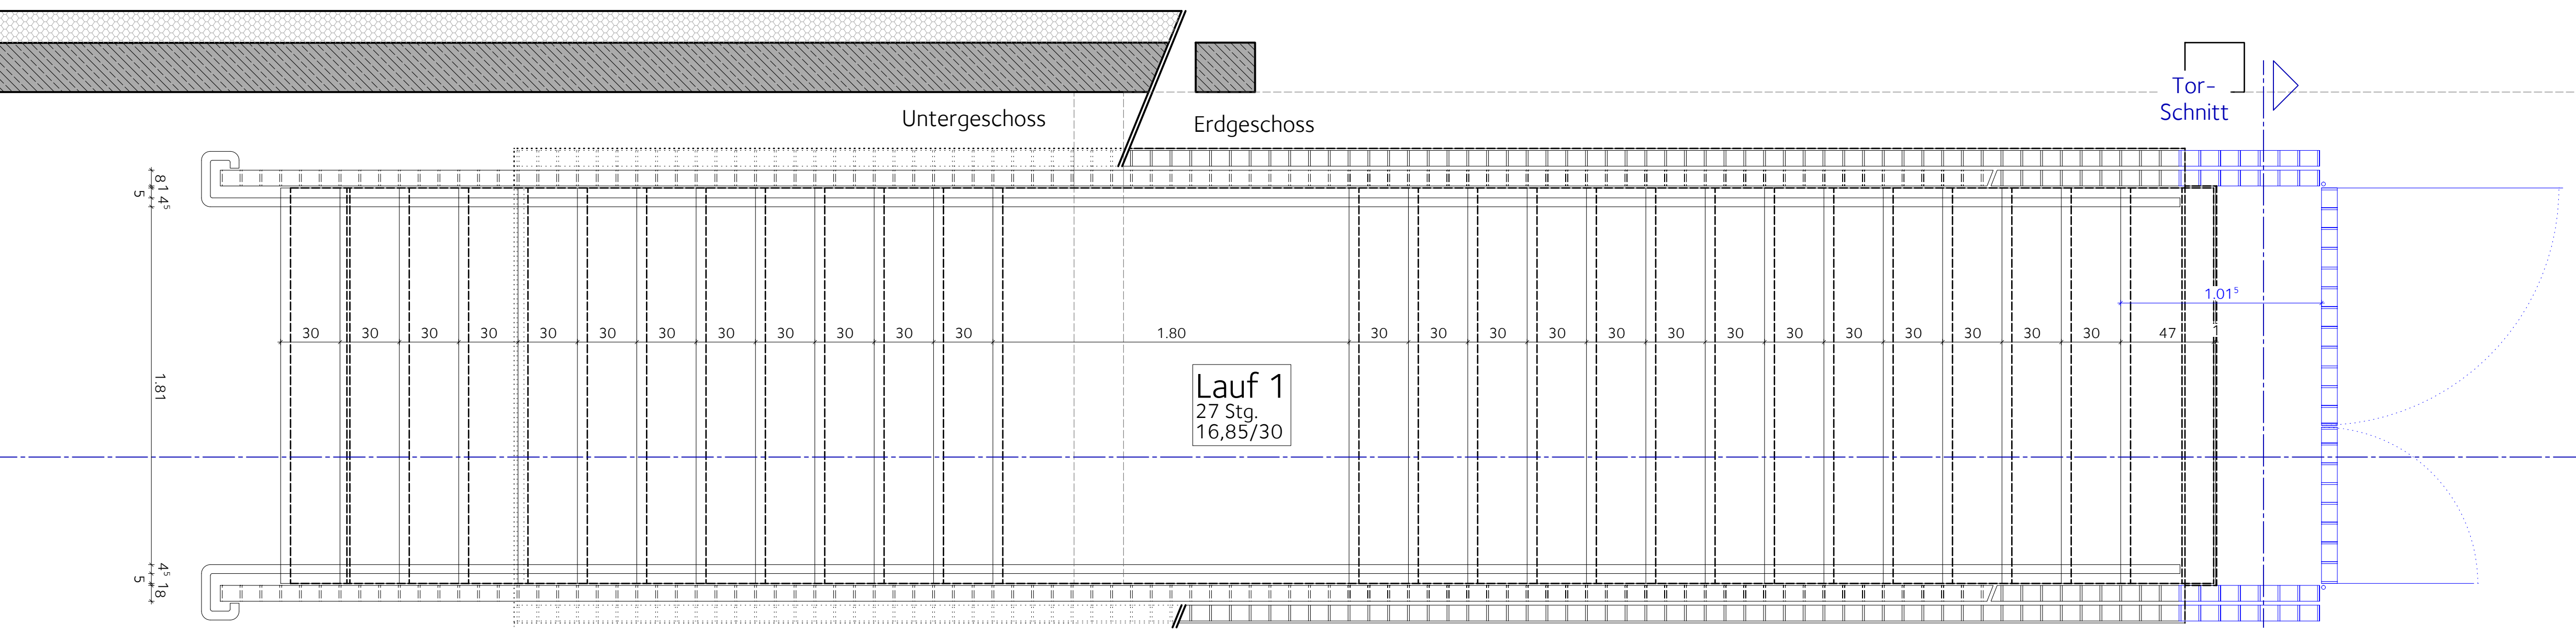


Produktbeispiel

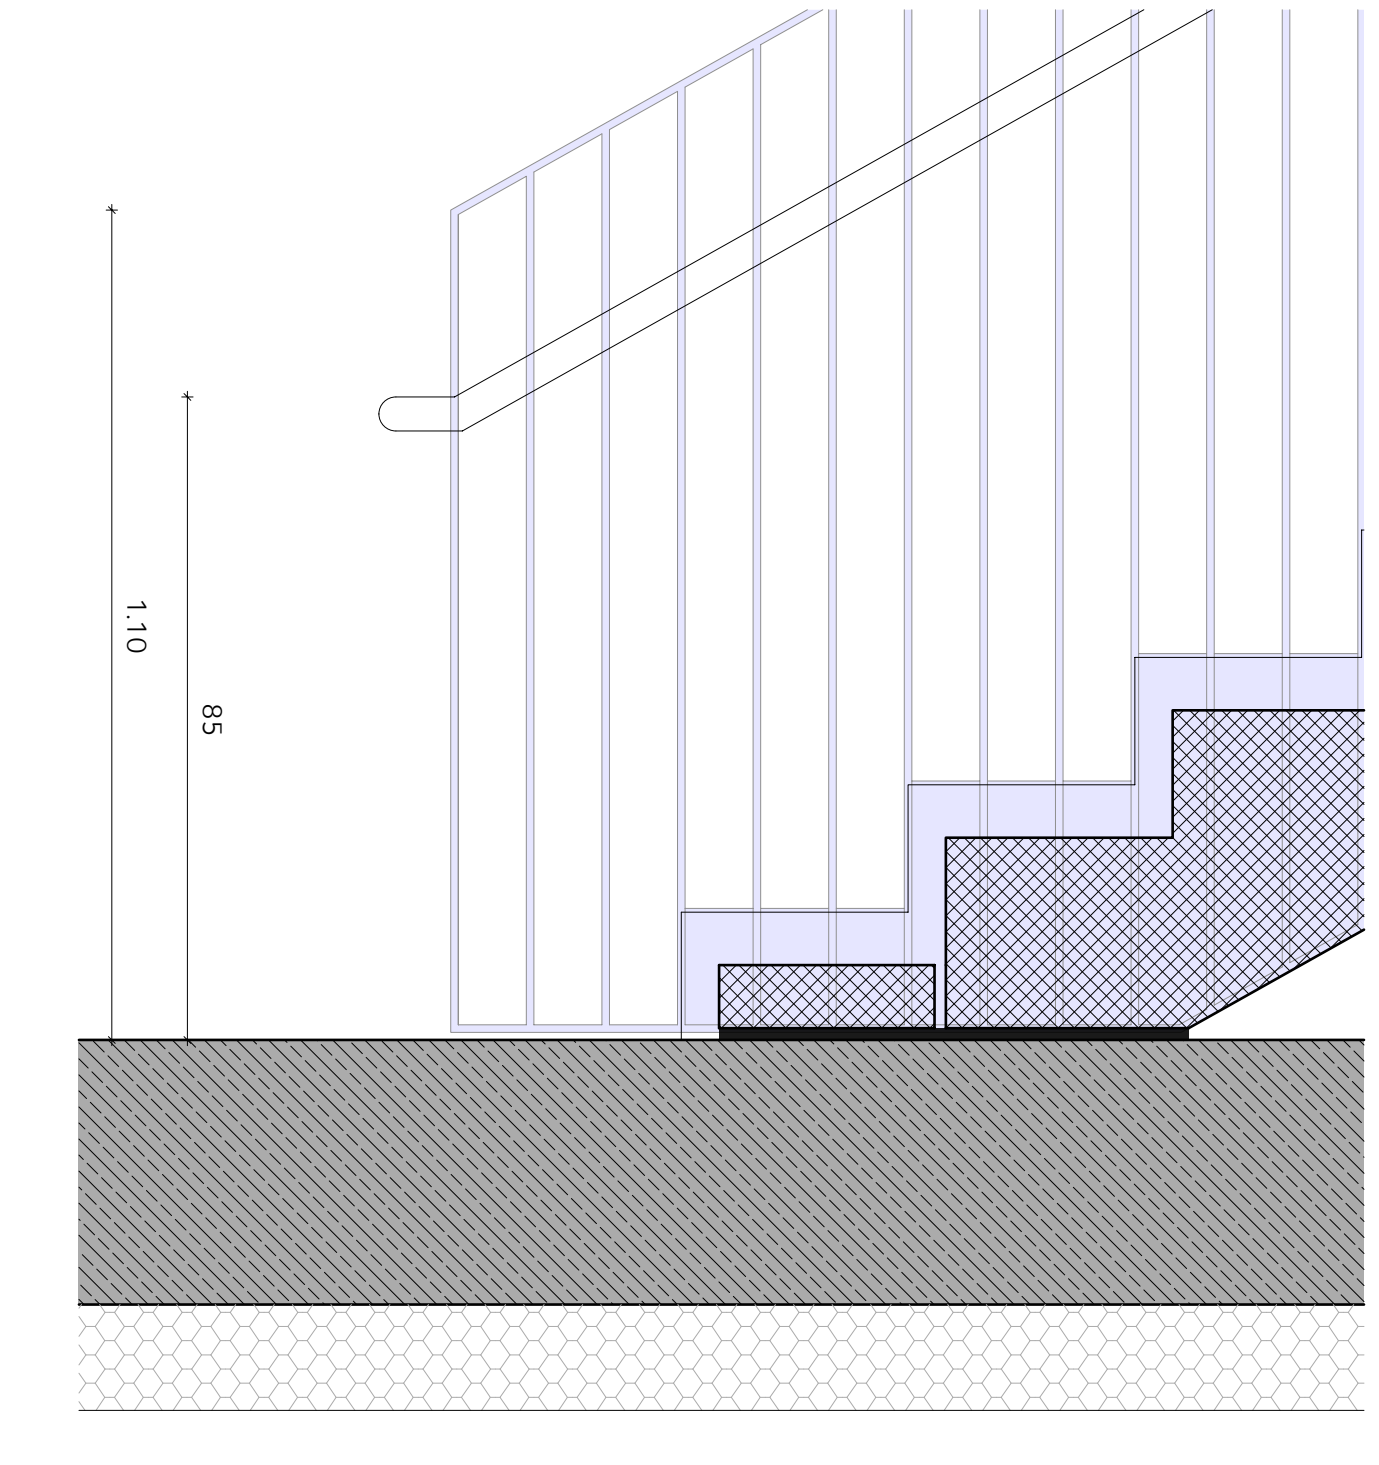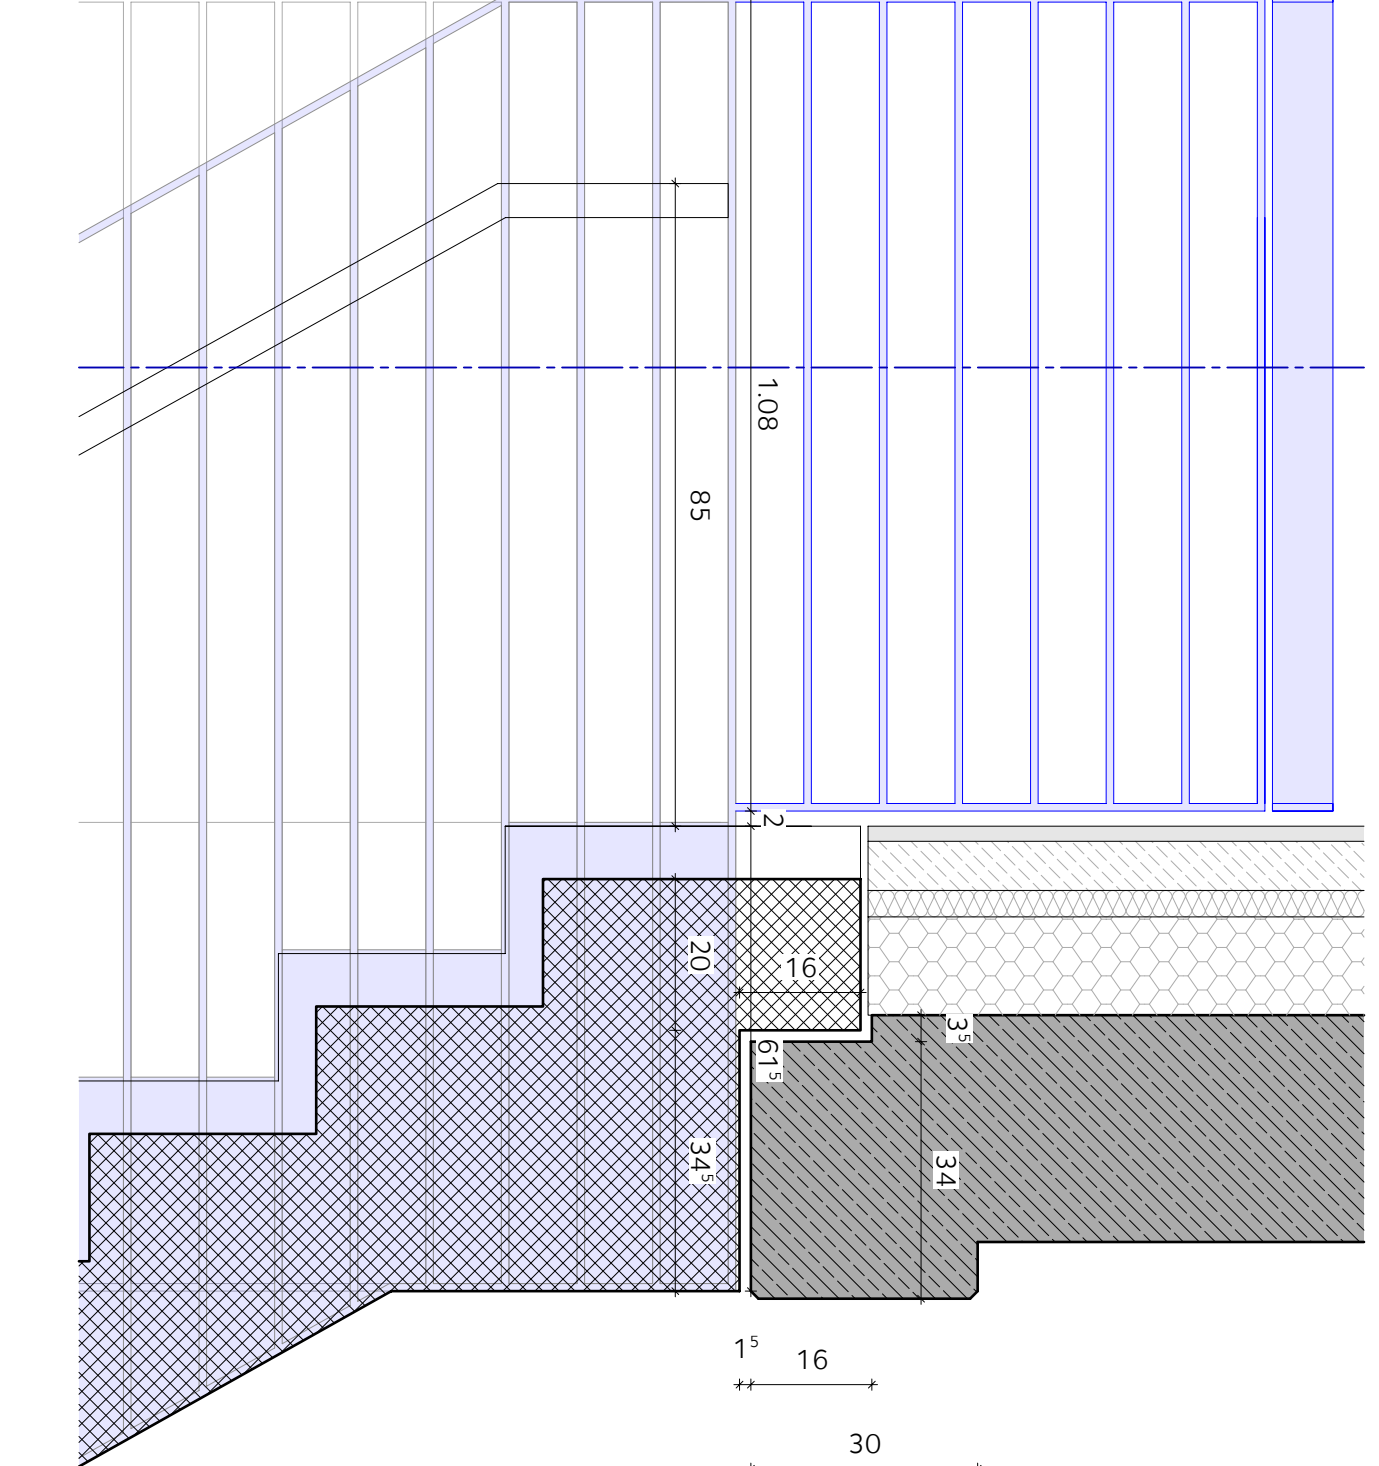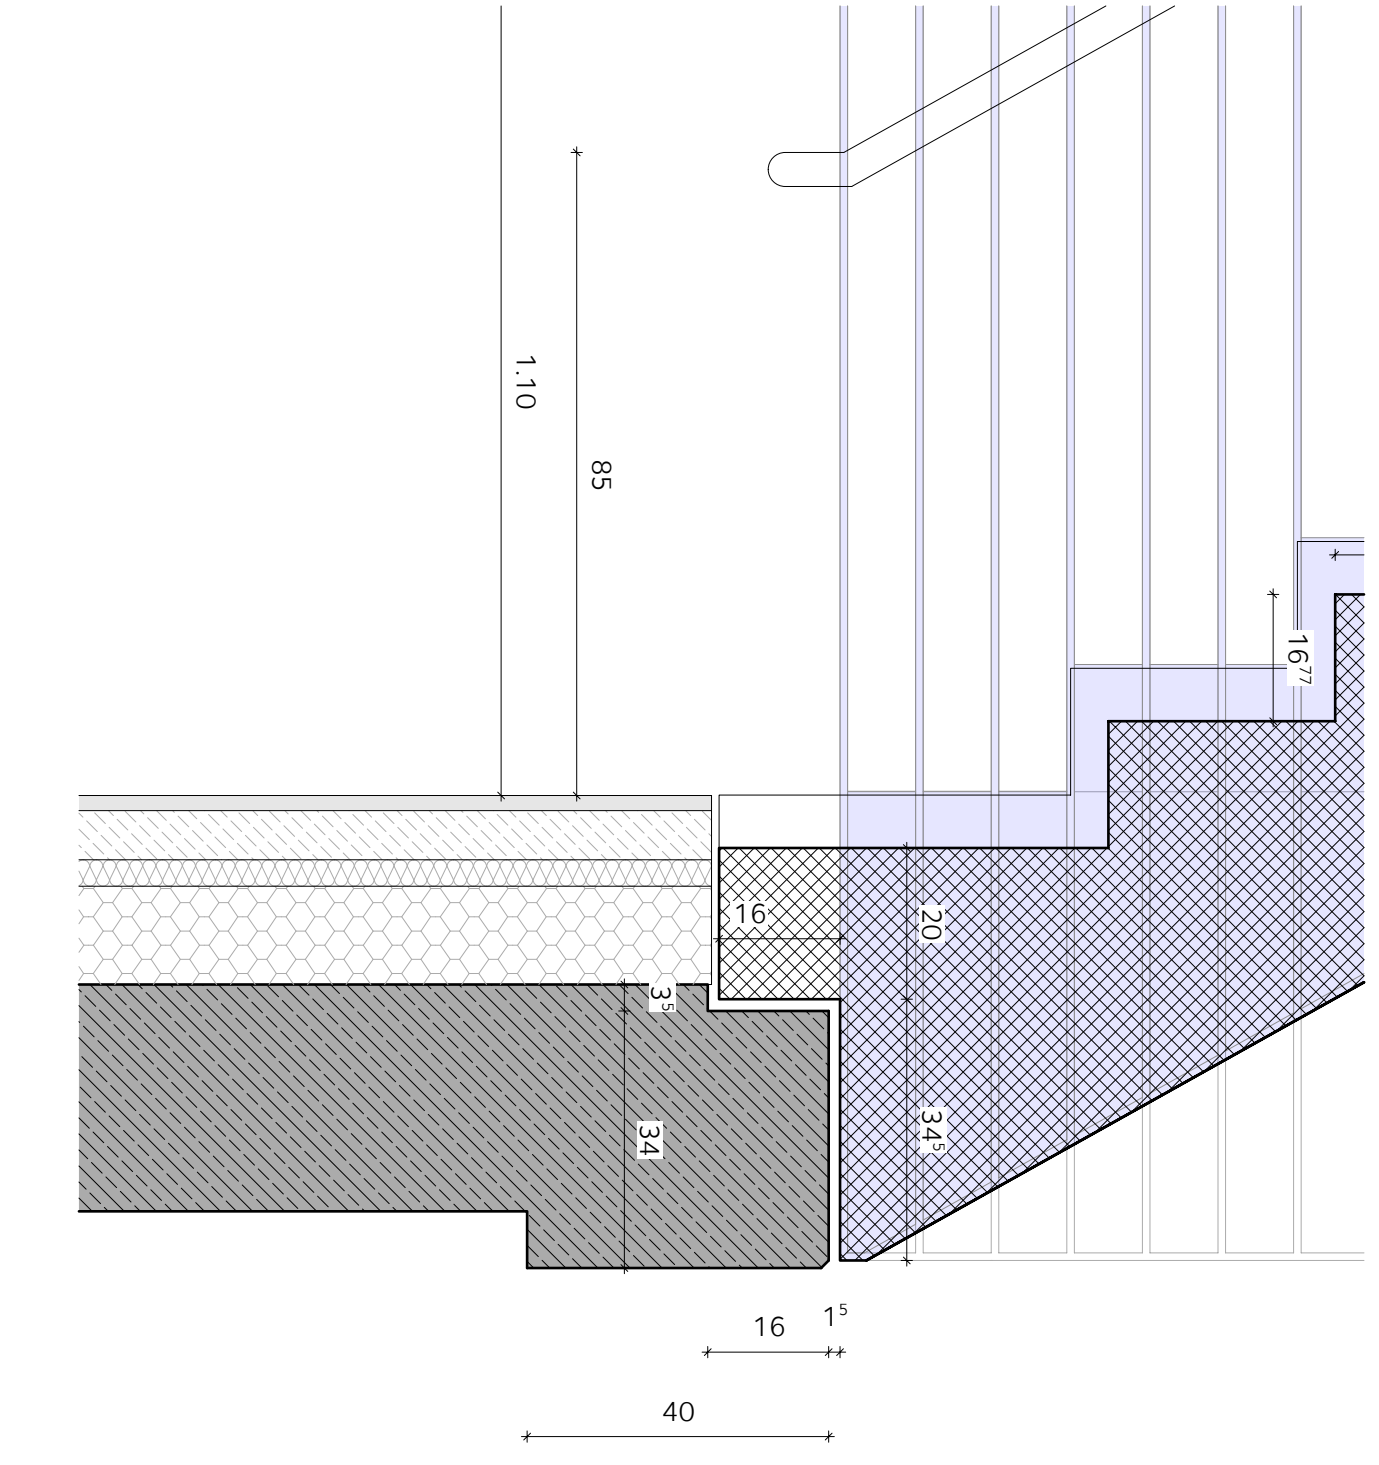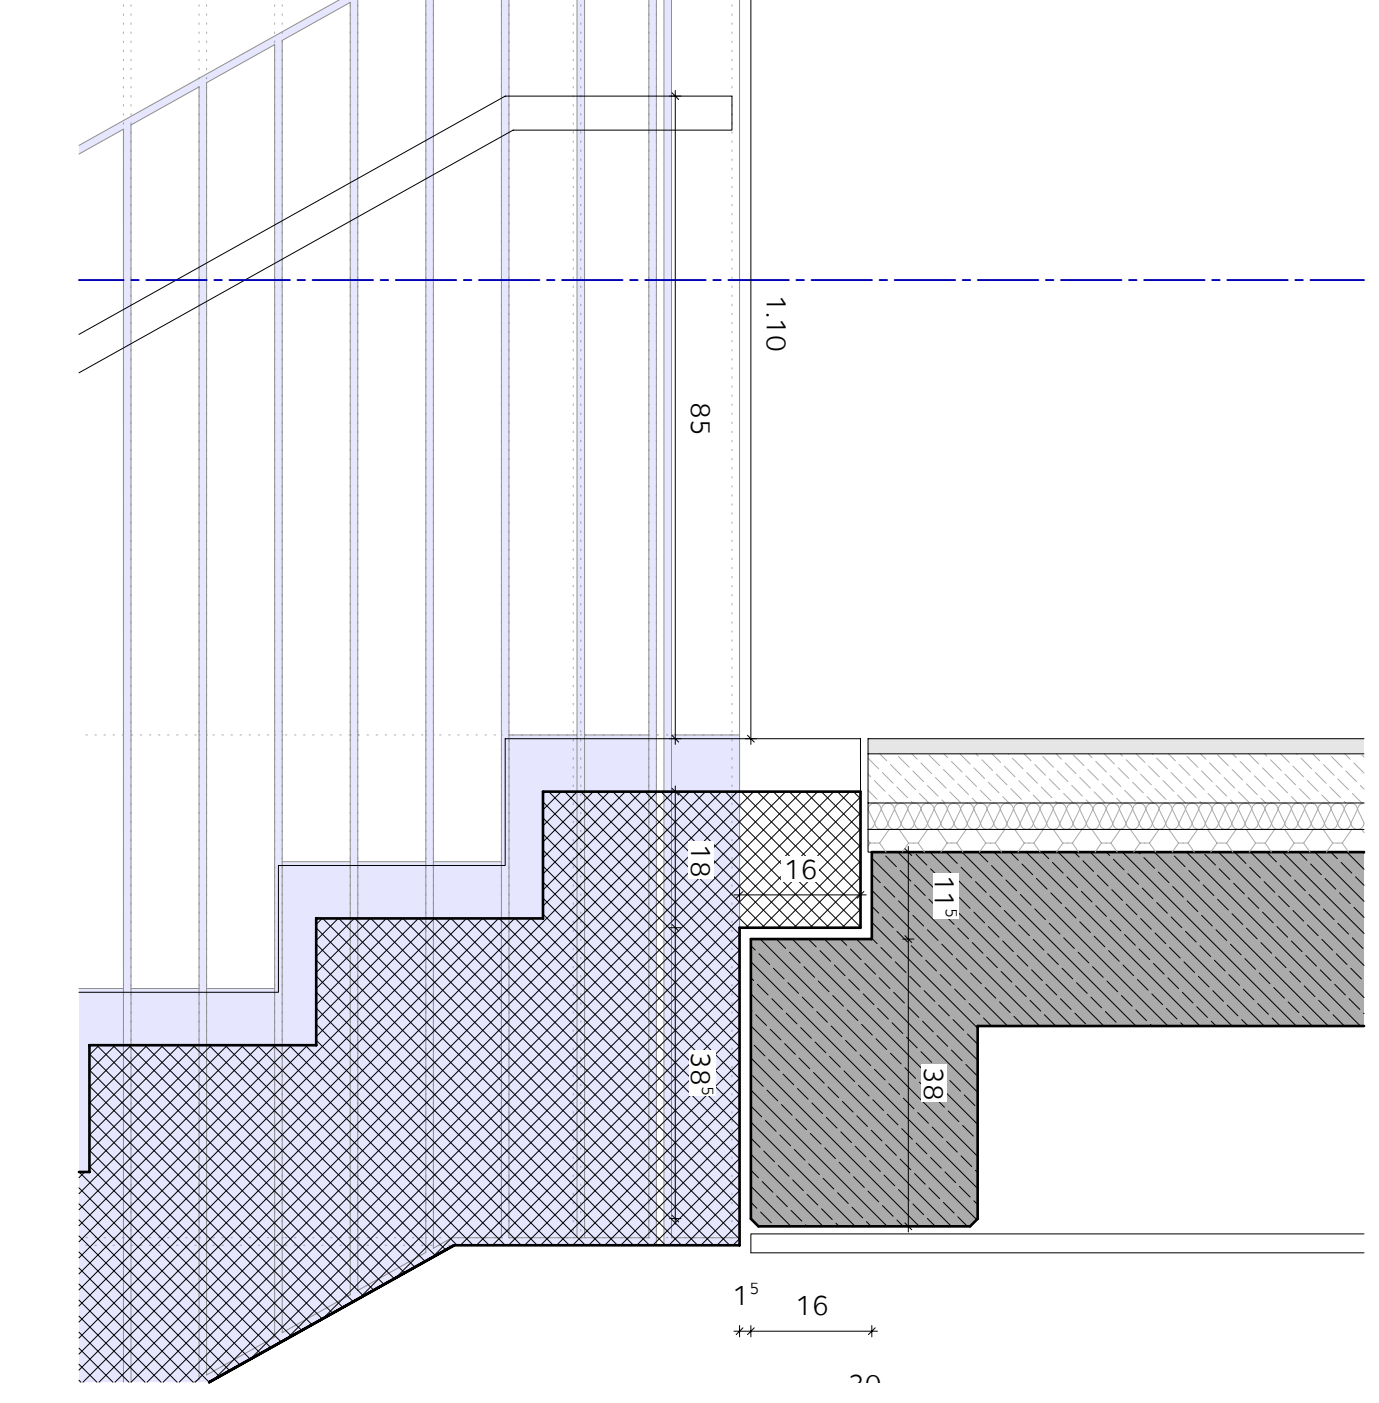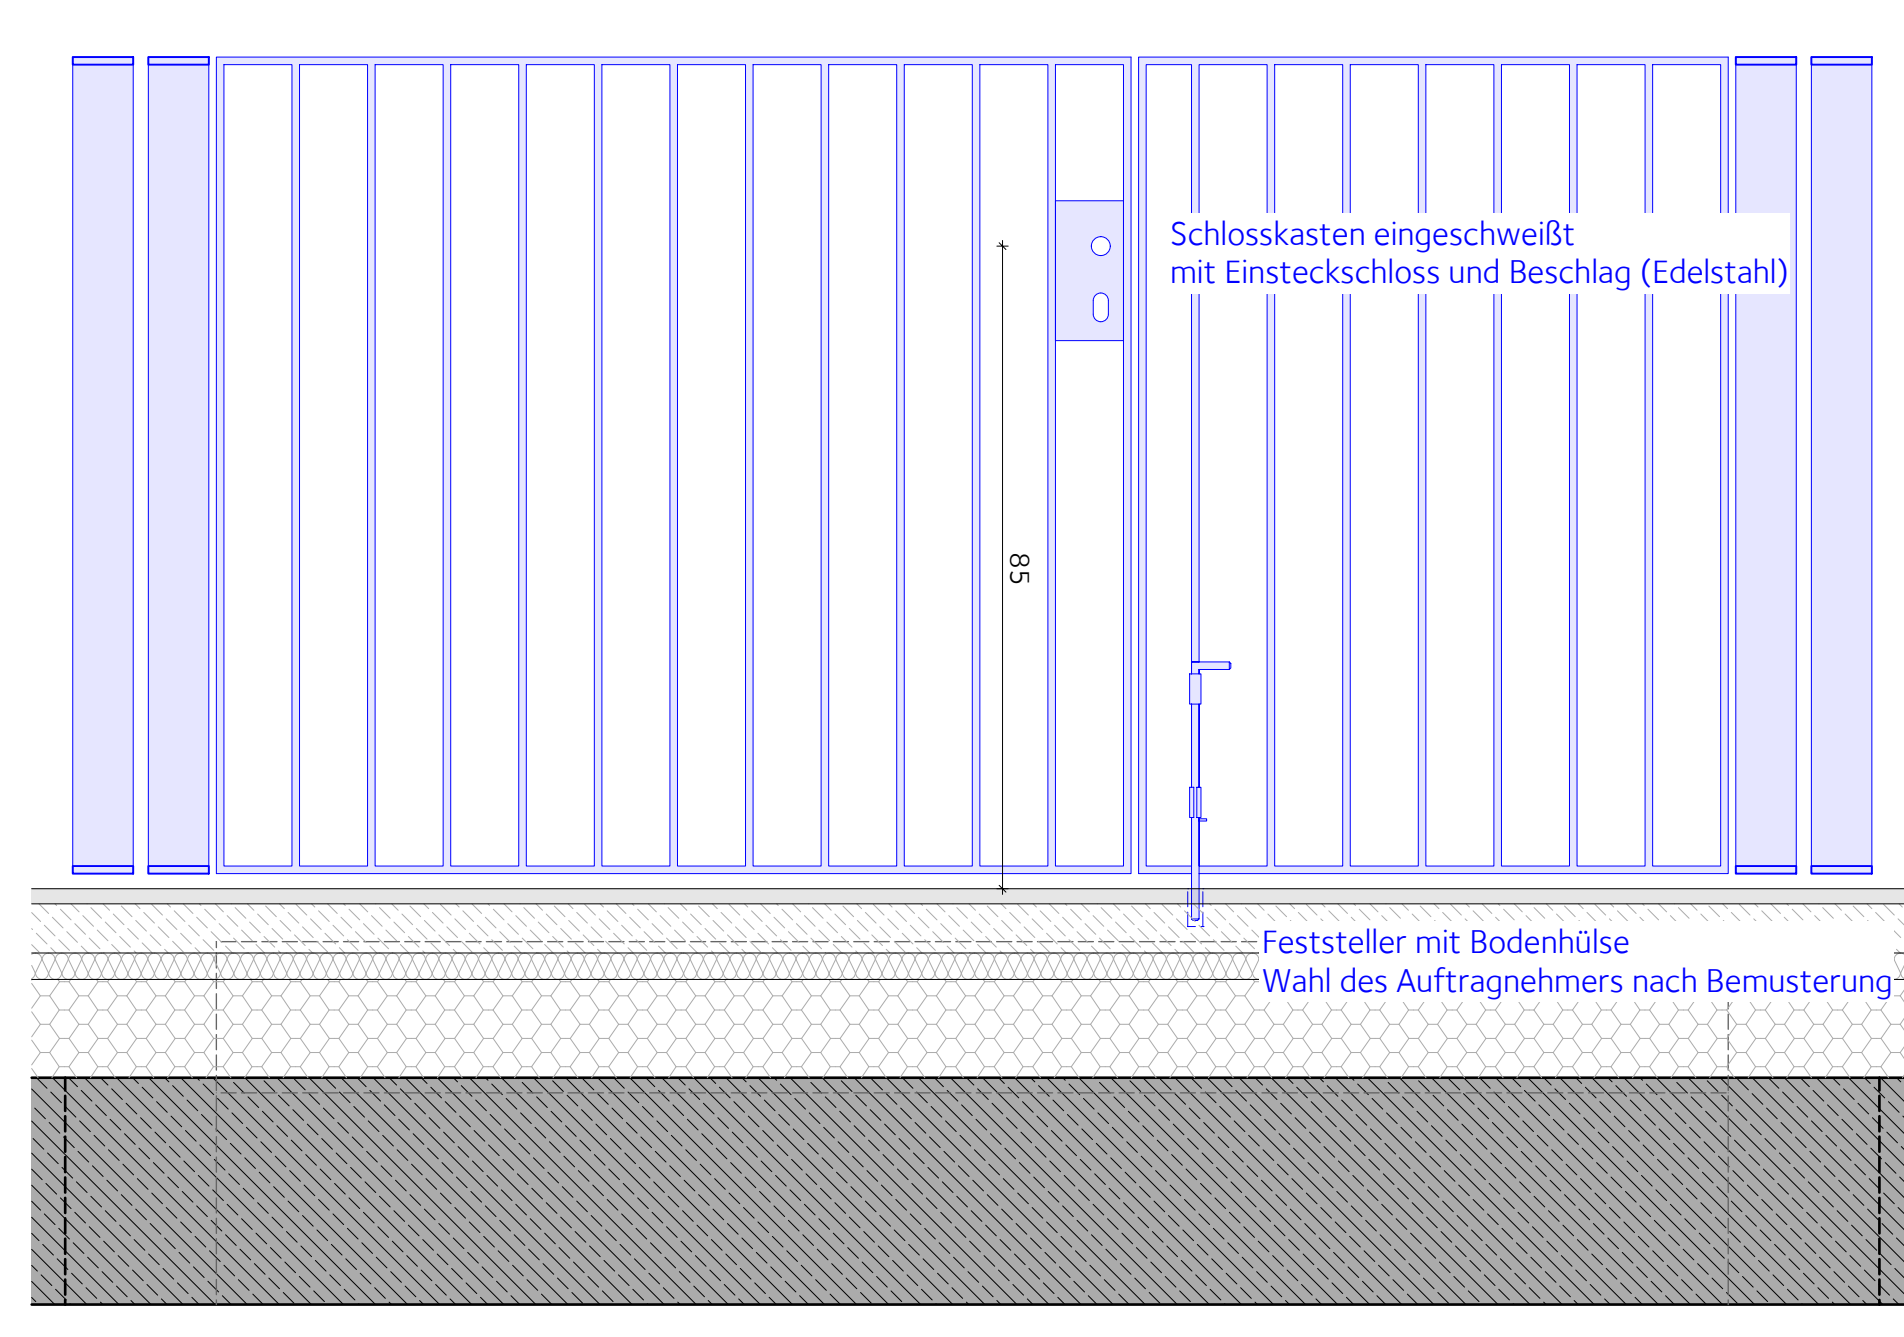

- LEGENDE HOCHBAU
- FFB / FF: Fertigfußboden
 - RFB / RF: Rohfußboden
 - WD: Wandschütz
 - DO: Deckendurchbruch
 - BO: Bodendurchbruch
 - RO: Revisionsöffnung ab OKFFB
 - BRH: Brüstungshöhe
 - BRH f-f: Brüstungshöhe Rohbrüstung ab RFB
 - BRH f-f: Brüstungshöhe Fertigbrüstung ab OKFFB
 - OK: Oberkante
 - UZ: Unterkante
 - GF: Grundfläche
 - U: Umfang
 - LH: lichte Höhe
 - RH: Rohhöhe
 - BE: Bodenentwurf
- St.-Beton
- Holzbauelemente
- Mauerwerk
- nicht tragend / Ausbau
- Wärmedämmung mineralisch
- Wärmedämmung druckfest / Perimeterdämmung
- Bauteil unterhalb
- Bauteil oberhalb
- Alle Höhen ab OK FFB
- Alle Maße sind vor Baubeginn eigenverantwortlich zu prüfen.
- Die Architektenpläne gelten nur in Verbindung mit den Schal-, Bewehrungs- und Ausführungsplänen der Fachplaner!

- LEGENDE REGELAUFBAUTEN/-DETAILS
- RA: (x)-(x)-(x)
 - RD: (x)-(x)-(x)-(x)
 - RD: (x)-(x)-(x)-(x)-(x)
- Kernziffer
- Bauziffer/Typ
- Bauziffer/Typ
- Regelziffer
- Kernziffer Detail
- Kernziffer Detail
- Kernziffer
- Bauziffer/Typ
- Bauziffer/Typ
- Regelziffer
- Kernziffer
- Bauziffer/Typ
- Bauziffer/Typ
- Regelziffer
- Kernziffer
- Bauziffer/Typ
- Bauziffer/Typ
- Regelziffer

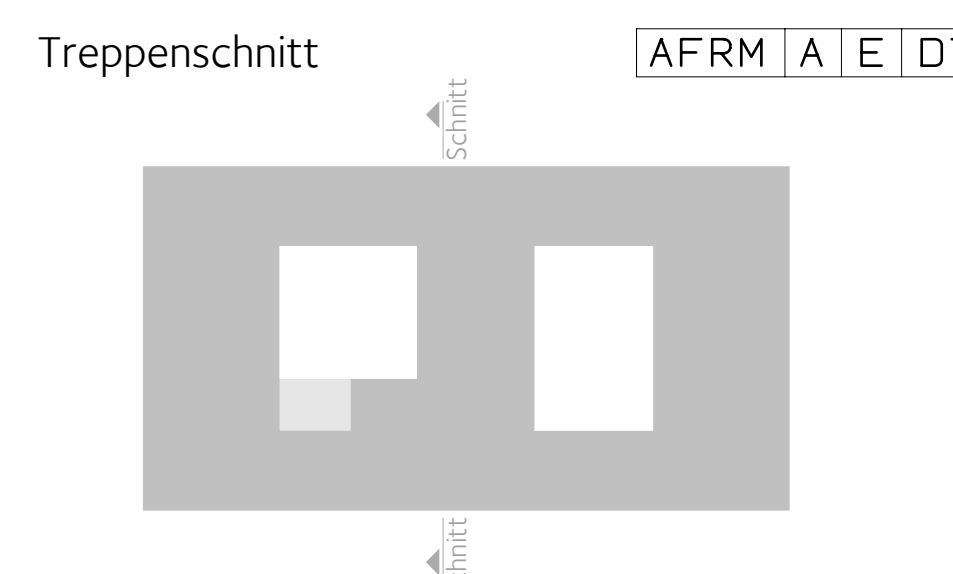

INDEX	DATUM	NAMEN	GEZEICHNET	GEPRÜFT	VERFÜGBAR
C	09.03.2020	CS	For		
B	10.08.2020	JK	Prüfung Geometer / Neubau		
A	04.08.2023	LS	Planüberprüfung		

PROJEKT	AFRM201 Neubau der Anne Frank Realschule in Montabaur
BAUHERR/IN	Kreisverwaltung des Westerwaldkreises Peter-Altmeyer-Platz 1 56410 Montabaur
Architekt	puppenthalarchitektur gmbh Kochstr. 10 56410 Montabaur Tel: +49 251 12329-0 Fax: +49 251 12329-20 info@puppenthal.de www.puppenthal.de
Unterzeichnet	BAUHERR/IN ARCHITEKT/IN
ZEICHNUNG	Entwurfsplanung Treppenschnitt Grundriss Treppenhause
1/20	15.05.2023 LS geprüft
AFRM	A E DT 00 251 B V