


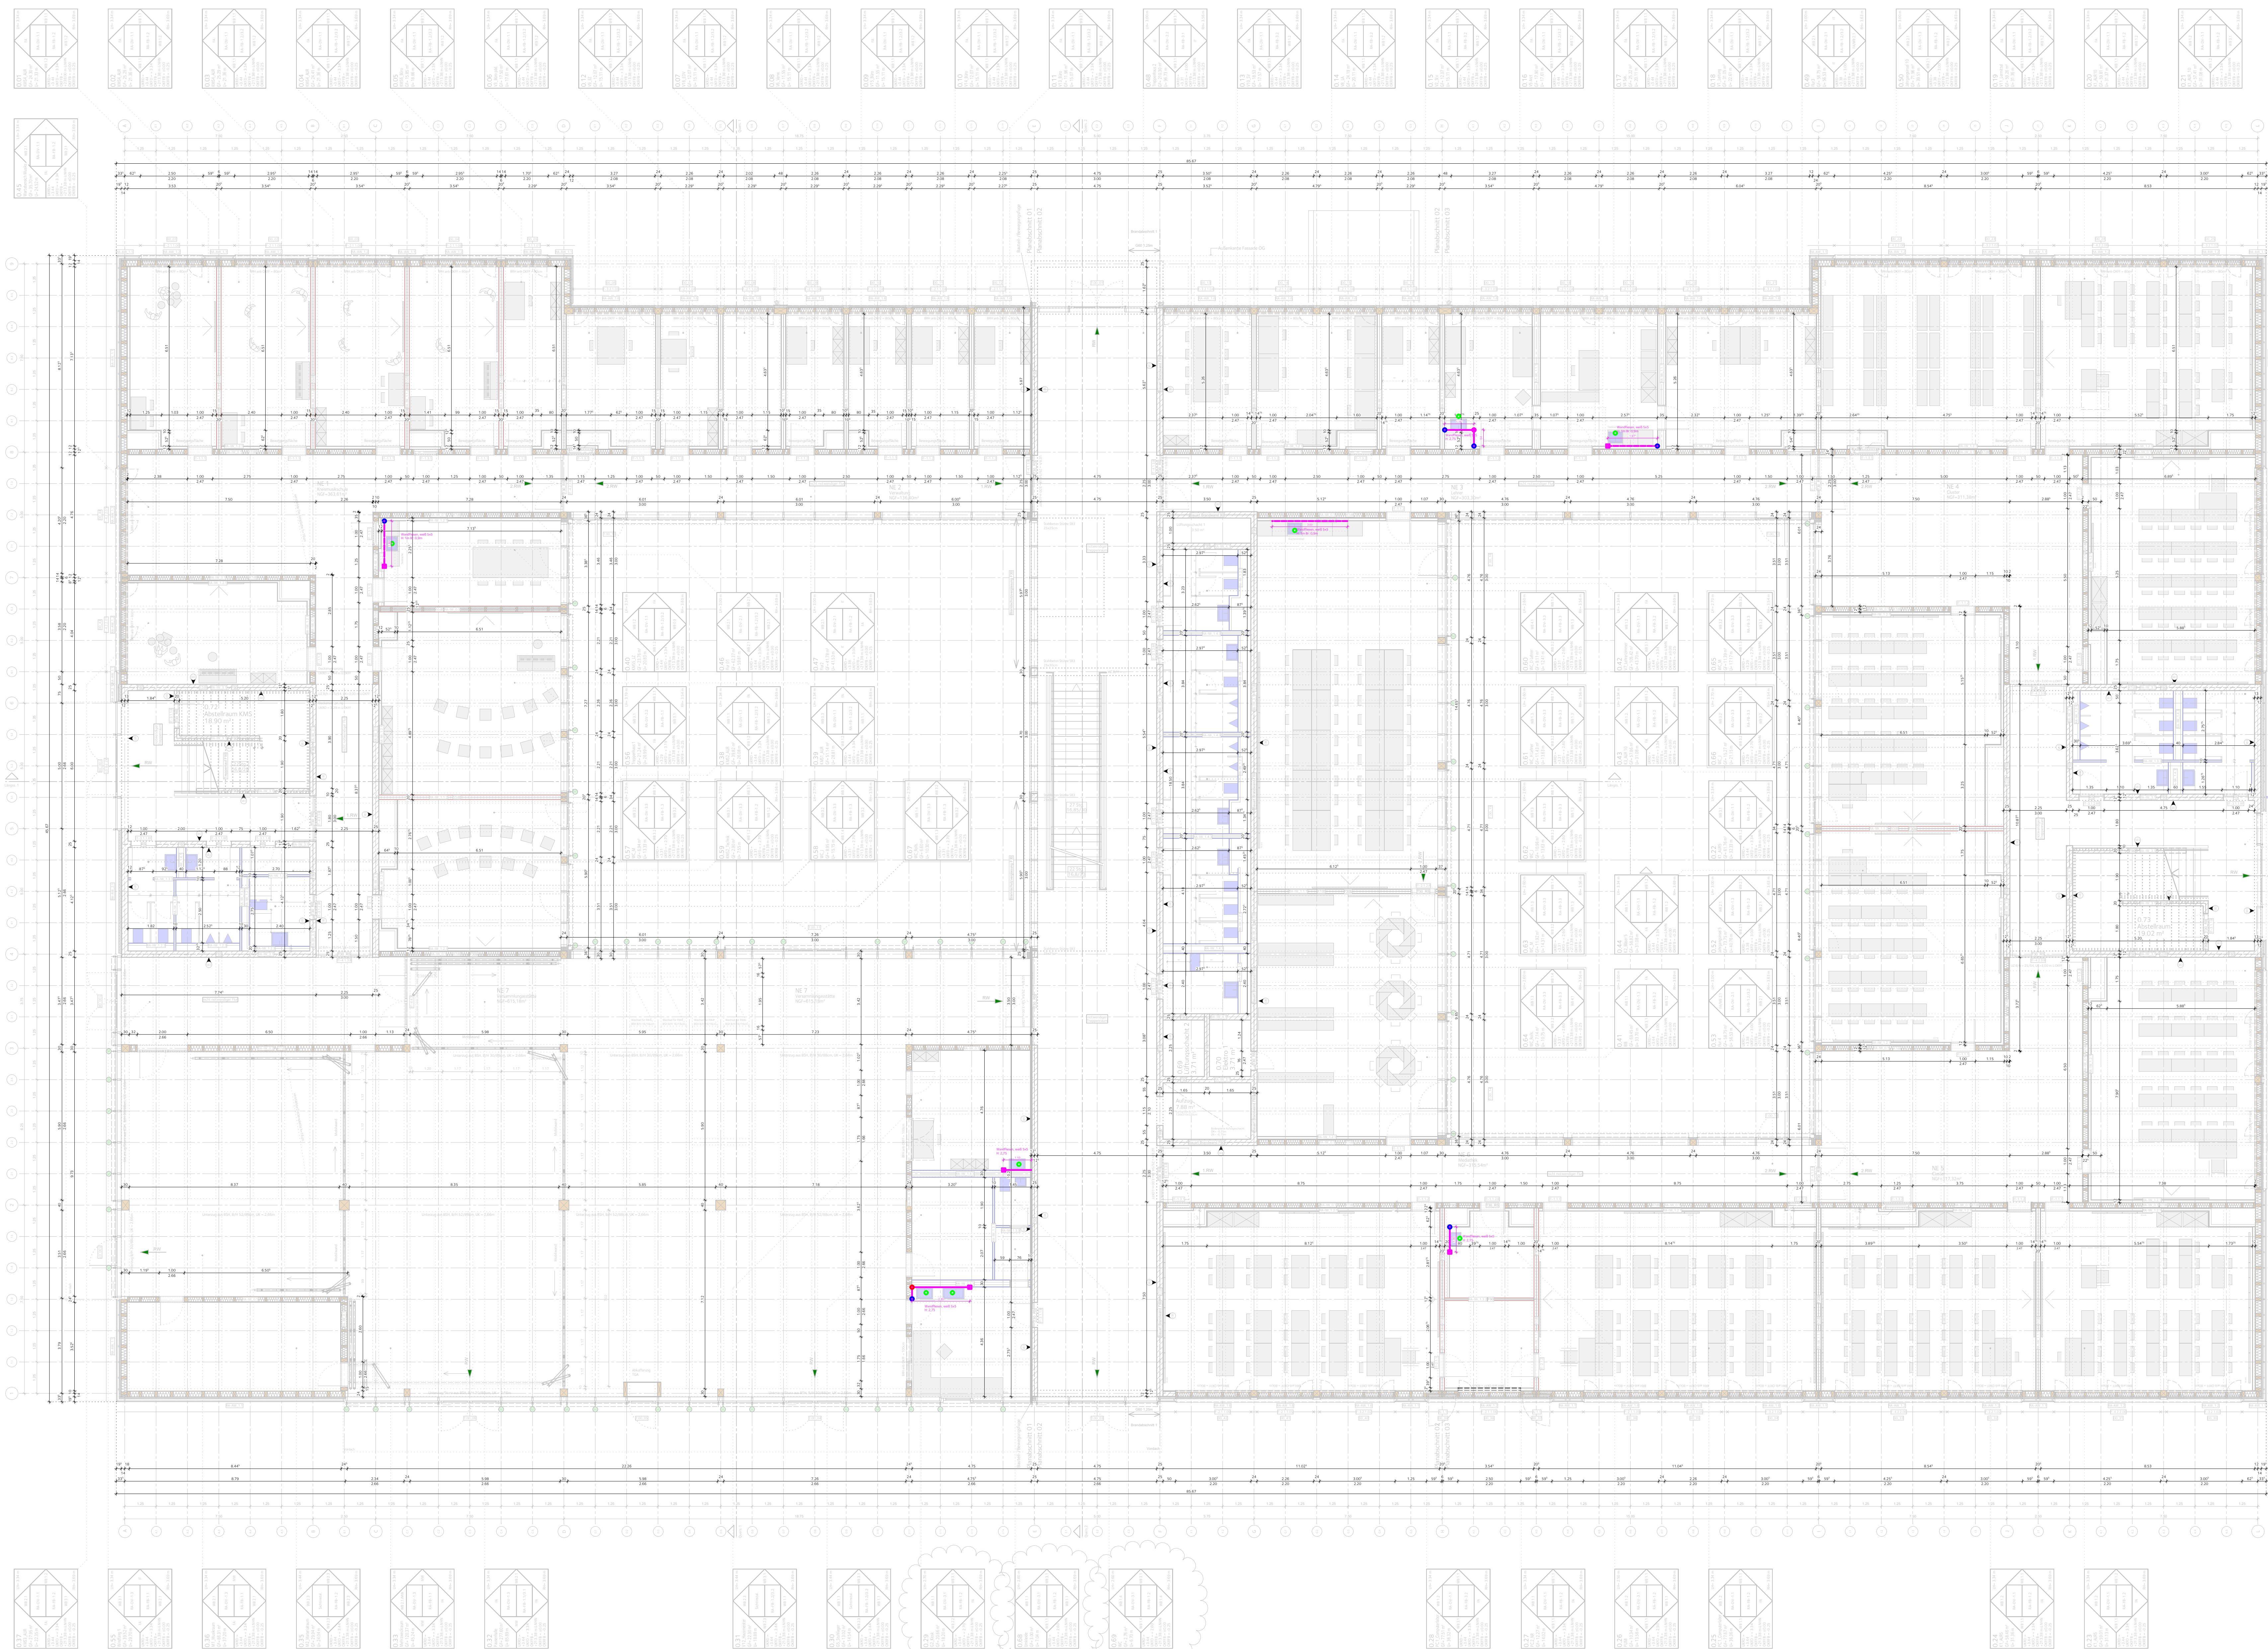


- | LEGENDE HOCHBAU                                                                     |                                                |
|-------------------------------------------------------------------------------------|------------------------------------------------|
| ▤ FFB / FF                                                                          | Fertigfußboden                                 |
| ▥ RFB / RF                                                                          | Rohfußboden                                    |
| WD                                                                                  | Wanddurchbruch                                 |
| WS                                                                                  | Wandschicht                                    |
| DD                                                                                  | Deckendurchbruch                               |
| BD                                                                                  | Bodendurchbruch                                |
| RO                                                                                  | Revisionsöffnung ab OK/FKB                     |
| BRH                                                                                 | Brüstungshöhe                                  |
| BRH r-r                                                                             | Brüstungshöhe Rohtrüstung ab RFB               |
| BRH f-f                                                                             | Brüstungshöhe Fertigtrüstung ab OK/FKB         |
| UK                                                                                  | Unterkernte                                    |
| OK                                                                                  | Oberkernte                                     |
| UZ                                                                                  | Unterzüge                                      |
| GF                                                                                  | Grundfläche                                    |
| U                                                                                   | Umfang                                         |
| LH                                                                                  | lichte Höhe                                    |
| RH                                                                                  | Rohhöhe                                        |
| BE                                                                                  | Bodenemlauf                                    |
|  | St.-Beton                                      |
|  | Holzbau tragend                                |
|  | Holztafelbauwand, tragend, mit Vorhangsfassade |
|  | Mauerwerk                                      |
|  | nicht tragend / Ausbau                         |
|  | Wärmedämmung mineralisch                       |
|  | Wärmedämmung druckfest / Perimeterdämmung      |
|  | Bauteil unterhalb                              |
|  | Bauteil oberhalb                               |

- LEGENDE Fliesen**
-  Silikonfuge
  -  Innenecken
  -  Eckschutzschiene
  -  Abschlusschiene

Alle Höhen von Durchbrüchen ab OKFF EG ( $\pm 0,00$ )

Alle Türhöhen ab OK FFB  
Alle Maße sind vor Baubeginn eigenverantwortlich zu prüfen.  
Die Architektenpläne gelten nur in Verbindung mit den Schal-,  
Bewehrungs- und Ausführungsplänen der Fachplaner!

- ### LEGENDE REGELAUFBAUTEN/-DETAILS
- |              |                    |                           |
|--------------|--------------------|---------------------------|
| RA-[xx]-[xx] | RD-[xx]-[xx][xx]   | RD-[xx]-[xx]-zu-[yy]-[yy] |
| Kennziffer   | Kennziffer Detail  | Kennziffer                |
| Bauteil/Typ  | Kennziffer Bauteil | Bauteil/Typ               |
| Regelaufbau  | Bauteil/Typ        | Übergang zu               |
|              | Regeldetail        | Kennziffer                |
|              |                    | Bauteil/Typ               |
|              |                    | Regeldetail               |

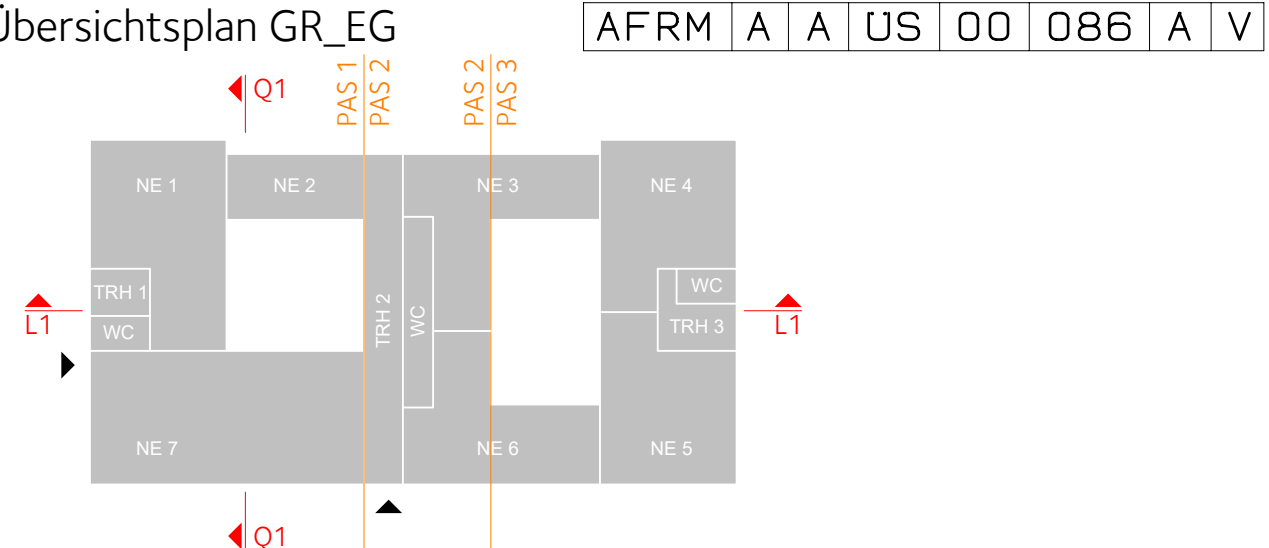[illegible]

|            |   |       |    |      |          |       |   |   |
|------------|---|-------|----|------|----------|-------|---|---|
| PROJEKT    | AFRM201<br>Neubau der Anne Frank Realschule plus<br>in Montabaur                                                         |       |    |      |          |       |   |   |
| BAUHERR/IN | Kreisverwaltung des Westerwaldkreises<br>Peter-Altmeyer-Platz 1<br>56410 Montabaur                                       |       |    |      |          |       |   | <div>Westerwald kreis</div> <div>Kreisverwaltung<br/>des Westerwaldkreises<br/>in Montabaur</div> <div></div> |
| Architekt  | puppendahlarchitektur <span>gmbh</span>                                                                                  |       |    |      |          |       |   |   |
|            | Dichsenstraße 8   D-48145 Münster   Fon +49-251/21329-0   fax +49-251/21329-20<br>info@puppendahl.de · www.puppendahl.de |       |    |      |          |       |   |   |
| ZEICHNUNG  | <div>Übersichtsplan</div> <div>Fliesen in Klassenräumen EG</div> <div>Kein Ausführungsplan!<br/>(nur Übersicht)</div>    |       |    |      |          |       |   | <div>1/100</div> <div>Mallab</div> <div>19.02.2026</div> <div>Datum</div> <div>LK</div> <div>geprüft</div>                                                                                         |
| AFRM       | A   | A     | US | 00   | 086      | A     | V |   |
| Projekt    | Verfasser   | Phase | ÜT | Bere | Lageplan | Index | V |   |