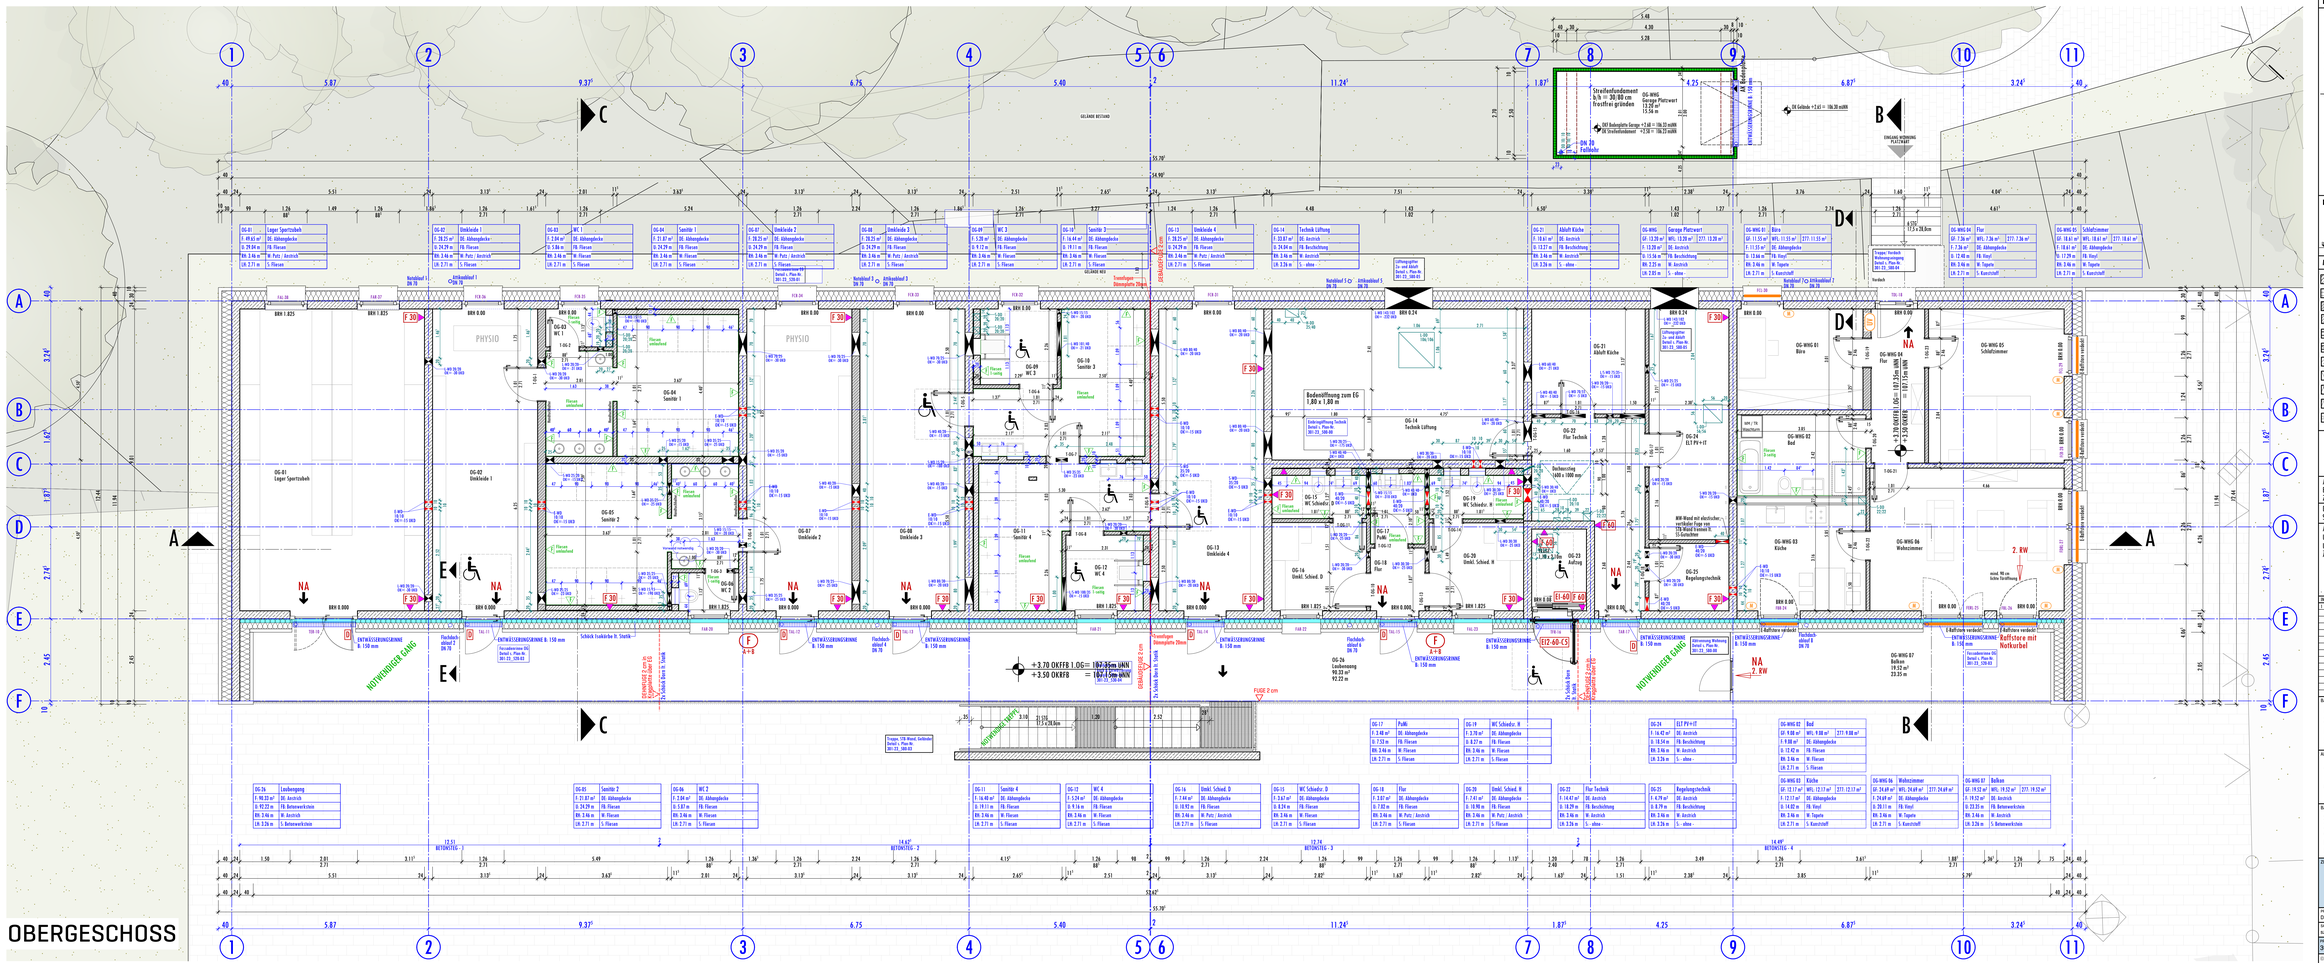

OBERGESCHOSS
A
B
C
D
E
F
1
2
3
4
5
6
7
8
9
10
11
NOTWENDIGER GANG
Rauchschürze EI60 Detail s. Plan-Nr. 301-22, 320-03
Flachdach abfasst 8 DN 70
Flachdach abfasst 4 DN 70
Flachdach abfasst 6 DN 70
Rauchschürze EI60 Detail s. Plan-Nr. 301-22