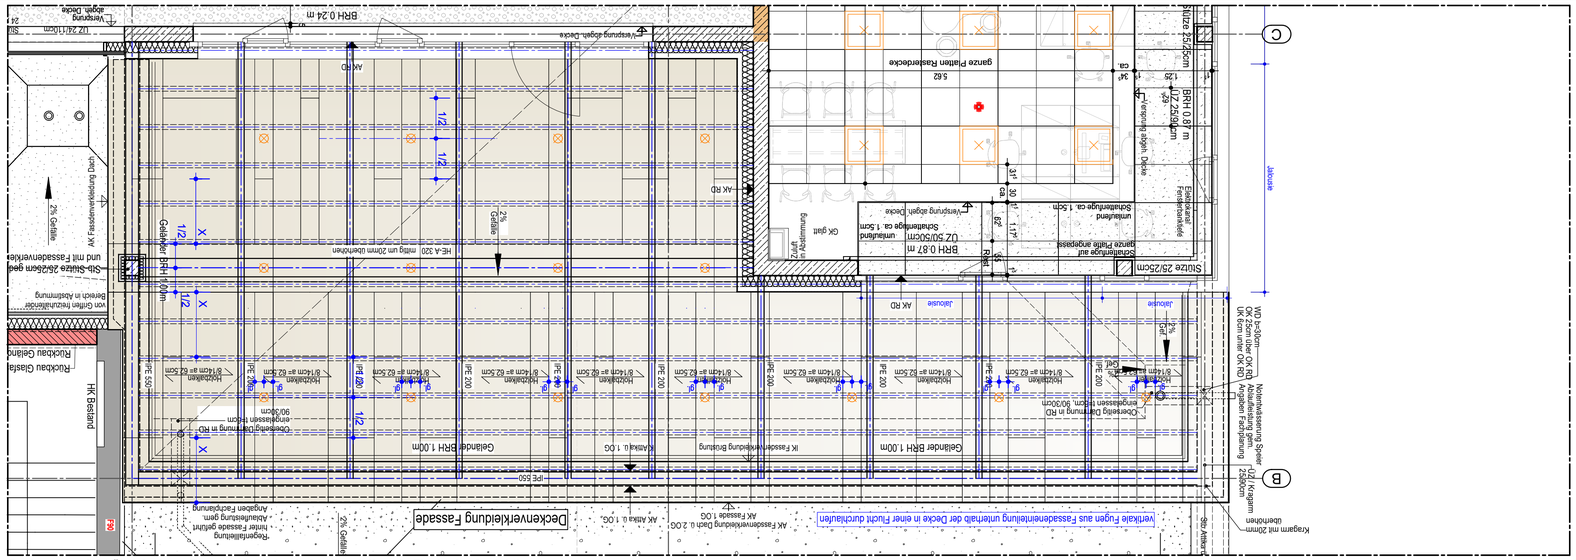
LEGENDE FASSADE:

Jal. / gl.	RAFFSTORE
	ELEKTRISCH GEKOPPELTE RAFFSTORE
gl. b.	GLEICHE BREITE
NA	NOTAUSGANG
GP	GLASPANEEL
P	PANEEL
S | 0 | 01	POSITIONSNUMMER
Schallschutzanforderung	Rw-WERT MINDESTENS 38dB

Farben

Fassade	anodized look C2 Light Gold (analog Brüstungselement Fassaadensanierung Bestand)
Attikablech	goldfarben pulverbeschichtet - im Farbton der Fassade
Fenster u Pfostenriegefassade	Außen: dunkelbronze Innen: RAL 9010 reinweiß
Jalousie, inkl. Unterschiene u. Jalousiekasten	dunkelbronze
Führungsschienen Leibung	goldfarben pulverbeschichtet - im Farbton der Fassade
Führungsschienen	dunkelbronze
Fensterbank	goldfarben pulverbeschichtet - im Farbton der Fassade


Deckenverkleidung Fassade
Geländer BRH 1,00m
Jalousie
Ganze Platte anpassen
ganze Platten Rasterecke
5,62
BRH 0,87 m
BRH 0,24 m
Versprung abgen. Decke
Attika 1. OG
AK Fassadenverkleidung Dach
2% Gefälle
Kragplatte Dicke 25cm
Kragarm mit 20mm überhöhen
OK 25cm über OK RD
UK 6cm unter OK RD
Notentwässerung Speier
Abtauffläche gem. Angaben Fachplanung
Sto-Anker
Vorhang
Zuluft in Abstimmung
OK gleit
Horizontale Überdachung Terrasse 2.OG
Gefälle
Ausgleichsschicht
Dämmung
Abdichtung
