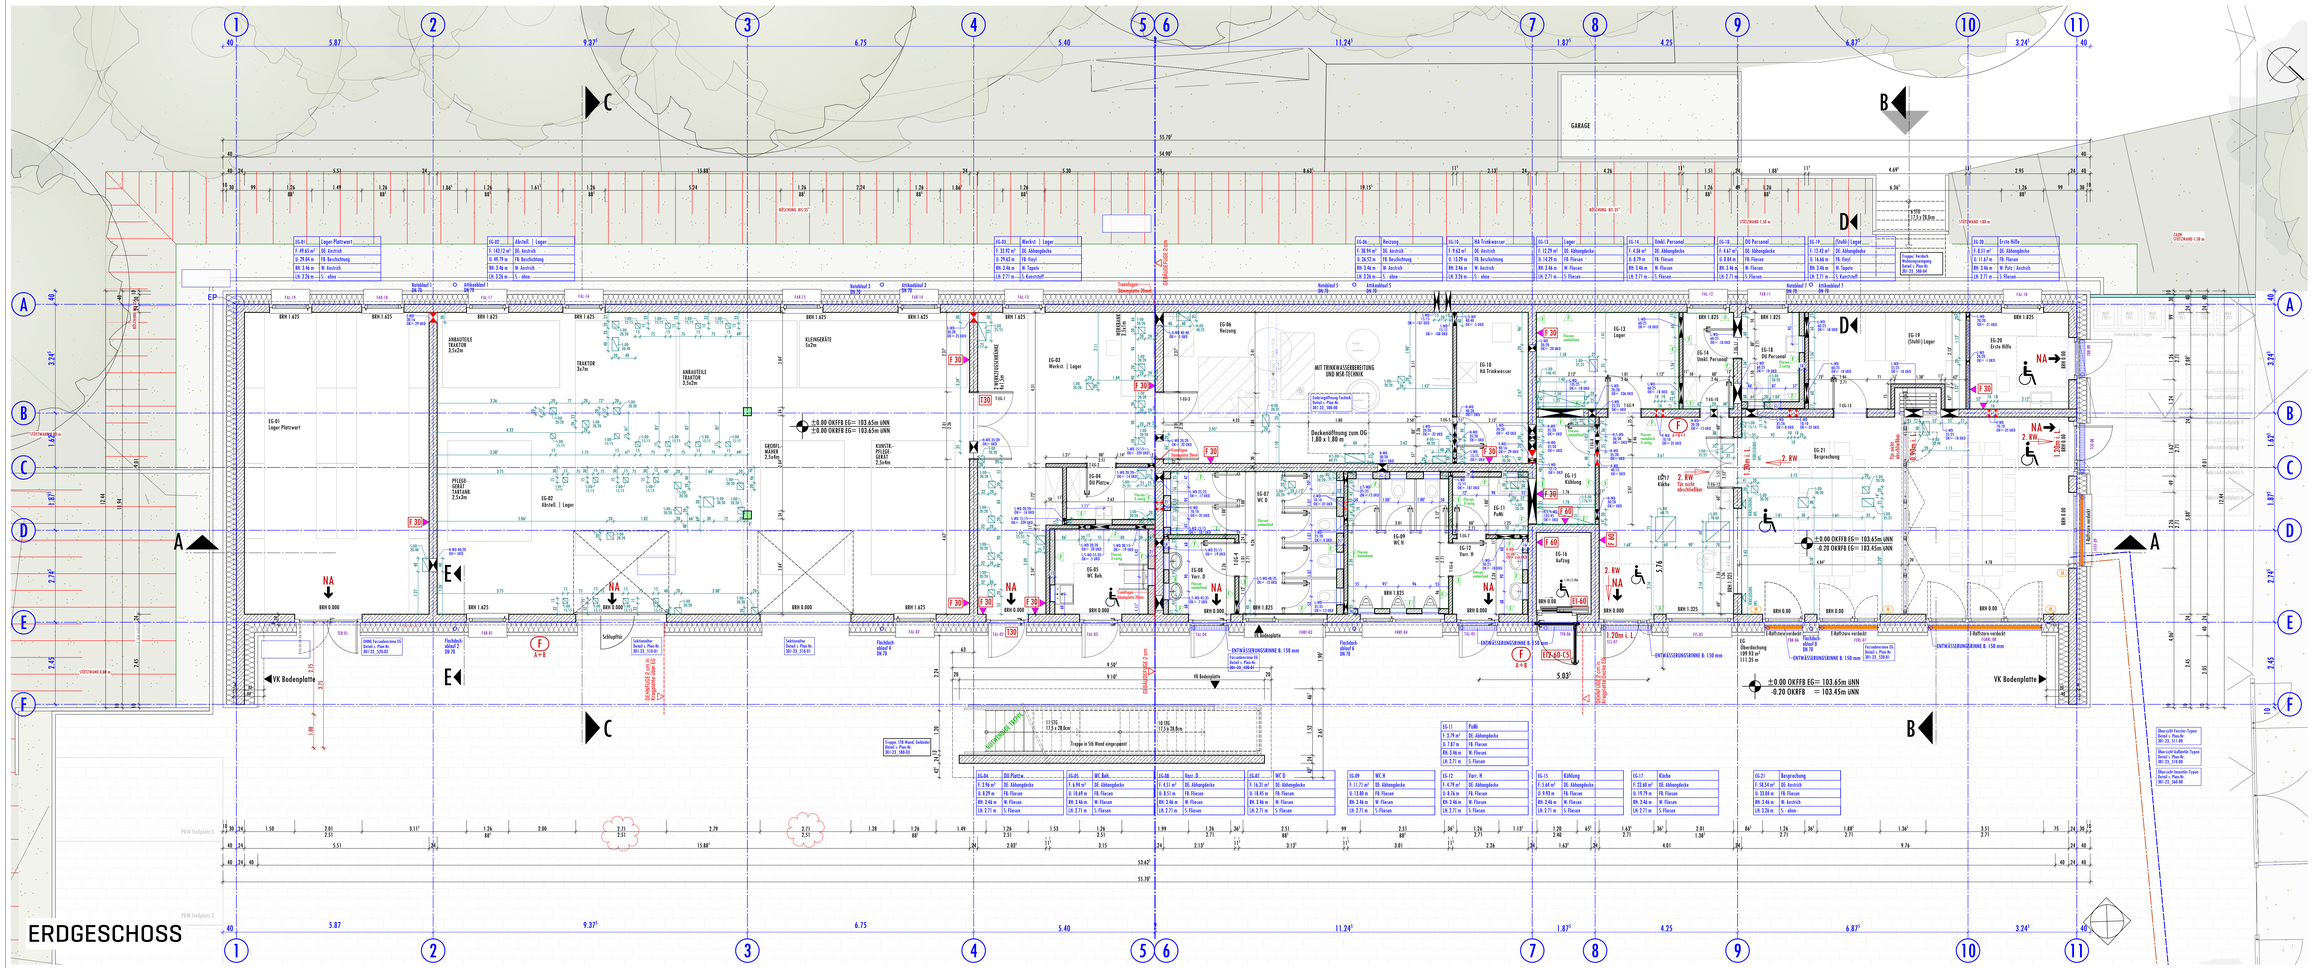

ERDGESCHOSS
GARAGE
EG-01 Lager Plattwurf
EG-02 Abschell. | Lager
EG-03 Werkst. | Lager
EG-04 DU Platte
EG-05 WC Beh.
EG-06 Heizung
EG-07 WC D
EG-08 Verr. D
EG-09 WC H
EG-10 HA Trinkwasser
EG-11 Pufli
EG-12 Lager
EG-13 Lager
EG-14 Gesch. Personal
EG-15 Kühlung
EG-16 Aufzug
EG-17 Verr. H
EG-18 DU Personal
EG-19 Chefs | Lager
EG-20 Küche
EG-21 Besprechung
EG-22 Erste Hilfe
ANBAUTEILE TRAKTOR 3x7m
ANBAUTEILE TRAKTOR 3,92m
TRAKTOR 2x7m
KLEINGERÄTE 5x2m
PFLEGEGERÄT TARTAND 2,24x0m
ANBAUTEILE TRAKTOR 2,24x0m
GROßFLÄCHENMÄHER 2,24x0m
KOMZIT-PFLEGEGERÄT 2,24x0m
MIT TRINKWASSERBEREITUNG UND WSA ELEKRIK
Deckenöffnung zum OG 1,80 x 1,80 m
Trennfugen Dämmplatten 25mm
Schleuse
Schleuse
Schleuse