KOBLENZ
VERBINDET.


Stadtvermessung und
Bodenmanagement

Auszug aus dem Geoinformationssystem der Stadt Koblenz

- für den internen Gebrauch -

61 / Amt für ... und Bodenmanagement
Eingang 20. Dez. 2024

Gemarkung	Moselweiß		
Flur	16	Erstellt am	17.12.2024
Flurstück	78/10	ALKIS-Stand	11/2024
ungefährer Maßstab 1:	1000	Bearbeiter	P0885024

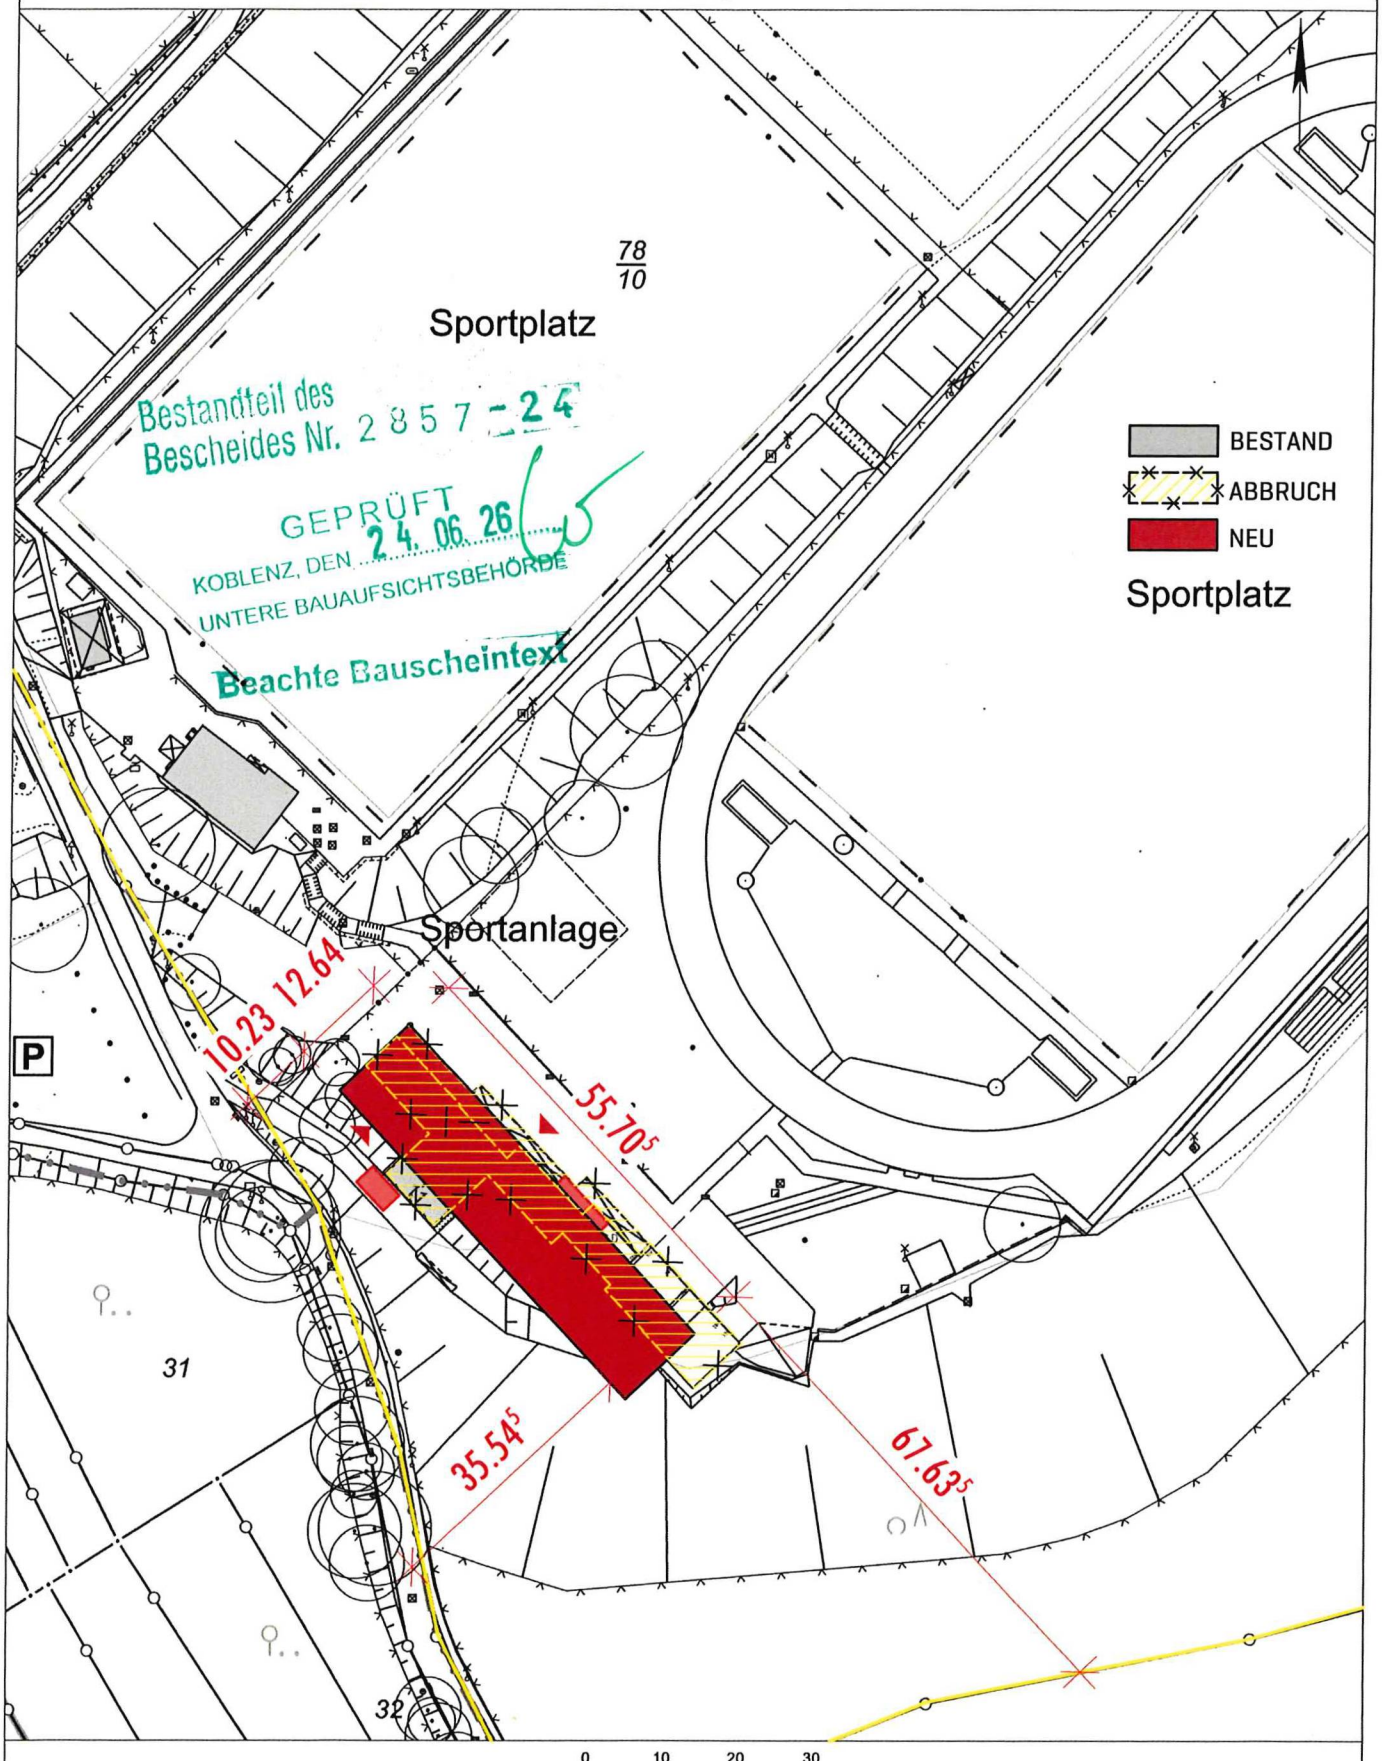

0 10 20 30 Meter

Basiskarte: Liegenschaftskarte der Vermessungs- und Katasterverwaltung. Die Geschossangaben entsprechen nicht der Definition Vollgeschoss nach Landesbauordnung.
Vervielfältigungen für eigene, nicht gewerbliche Zwecke zugelassen. Vervielfältigungen für andere Zwecke, Veröffentlichungen oder deren Weitergabe an Dritte nur mit Genehmigung.