


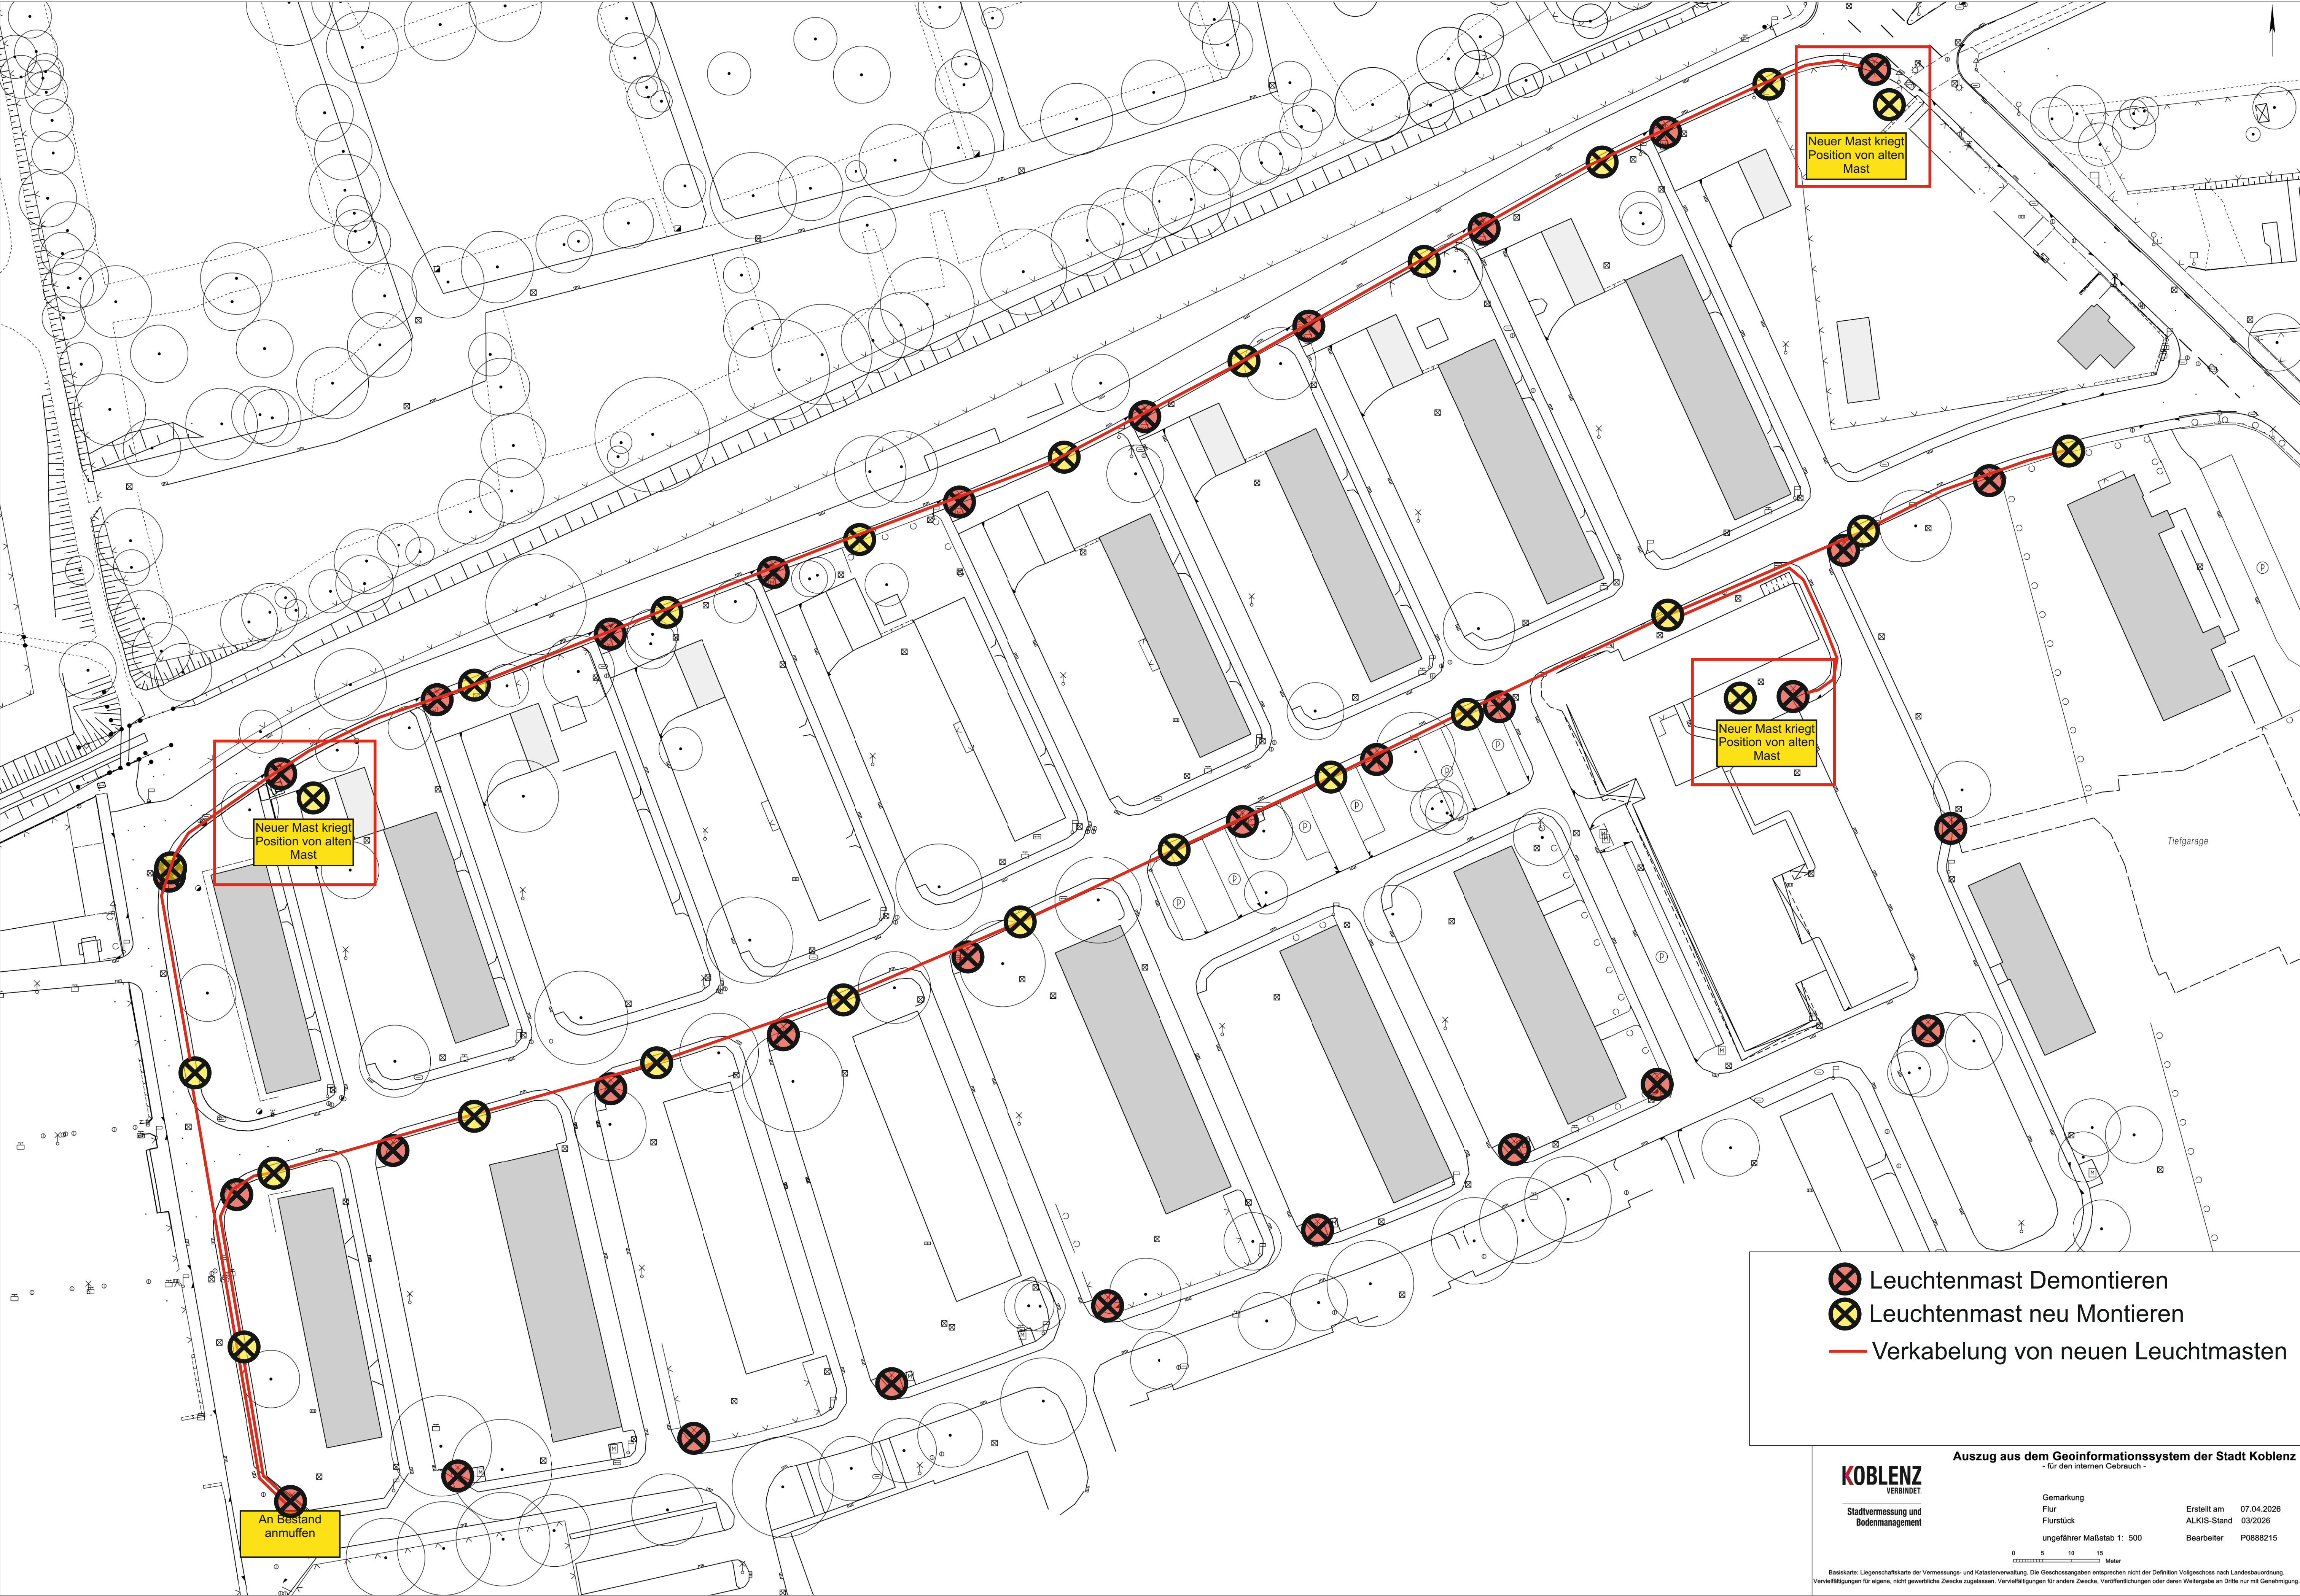

- Leuchtenmast Demontieren
- Leuchtenmast neu Montieren
- Verkabelung von neuen Leuchtmasten

KOBLENZ
VERBINDET.
Stadtvermessung und
Bodenmanagement

Auszug aus dem Geoinformationssystem der Stadt Koblenz
- für den internen Gebrauch -

Gemarkung	Erstellt am	07.04.2026
Flur	ALKIS-Stand	03/2026
Flurstück	Bearbeiter	P0888215
ungefähre Maßstab 1: 500		

0 5 10 15
Meter

Basiskarte: Liegenschaftskarte der Vermessungs- und Katasterverwaltung. Die Geschossangaben entsprechen nicht der Definition Vollgeschoss nach Landesbauordnung.
Veröffentlichungen für eigene, nicht gewerbliche Zwecke zugelassen. Veröffentlichungen für andere Zwecke, Veröffentlichungen oder deren Weitergabe an Dritte nur mit Genehmigung.