
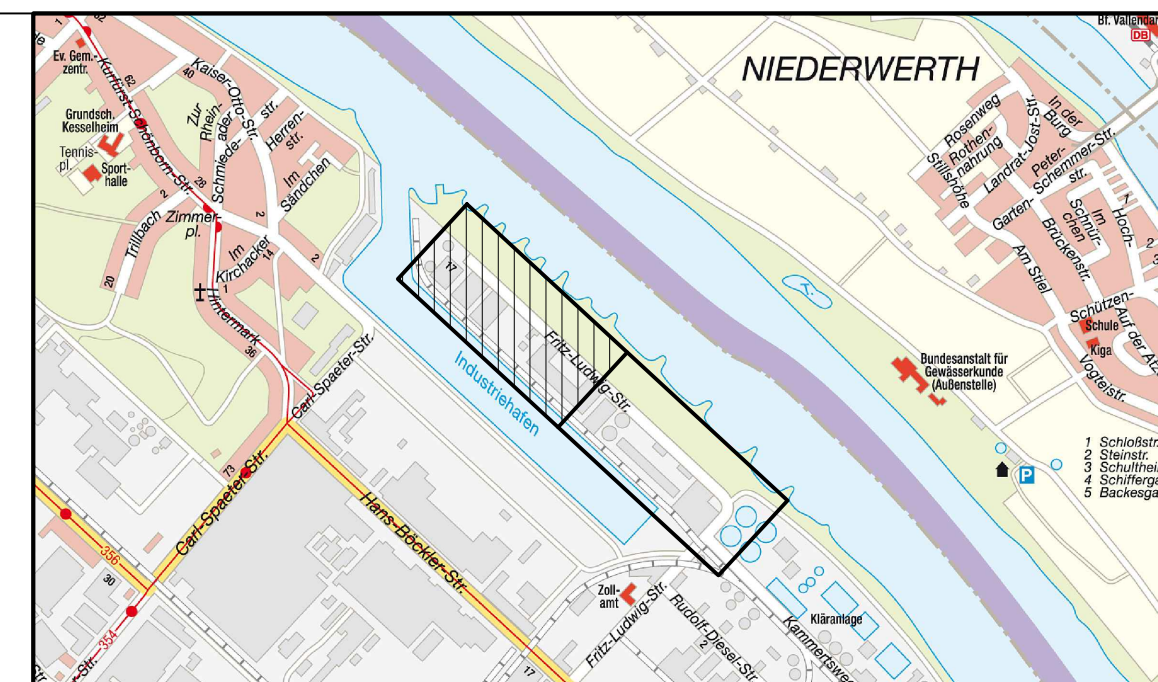


Lageplan 1

 

- ### ALLGEMEINES:
- Die eingezeichneten vorhandenen Versorgungsleitungen sind nach Bestandsplänen der Versorgungsträger dargestellt. Die genaue Lage der Versorgungseinrichtungen muss im Rahmen der Bauausführung festgestellt werden.
 - Die Baumaßnahmen tangierenden Versorgungsanlagen sind in Absprache mit dem Versorgungsunternehmer freizulegen, zu sichern und umzulegen.
 - Bauzeitliche Wasserhaltungsmaßnahmen sind in Abstimmung der Ausführungsabschnitte vor Bauausführung festzulegen.
 - Hausanschlüsse müssen örtlich festgestellt, gesichert und an den Kanal umgebunden werden.
 - Die endgültigen Deckelhöhen sind an die Straßenhöhen anzupassen.
 - Kanalbestand wird gem. Angaben der örtlichen Bauleitung vor Ort abgebrochen oder verdrämmt.
 - Die Röhre sind genauestens nach Richtung und Höhenlage innerhalb der durch die Planung vorgegeben Sollwerte zu verlegen.

- ### LEGENDE
- gepl. Schmutzwasserkanal
 - best. Schmutzwasserkanal
 - best. Regenwasserkanal
 - best. Anschlussleitung
 - Baugrunderkundung Immiß Viehmann, April 2025
 - Anschluss an Hauptkanal Untersuchungsdaten EB85 vom Februar 2016
 - Gas
 - Wasser
 - Strom
 - Telekom

- AUSFÜHRUNGSPLANUNG -

D			
C			
B			
A			
Index	Änderung, Benennung und Bemerkung	Datum	Name

Stadtentwässerung Eigenbetrieb der Stadt Koblenz			
PROJEKT:	Schmutzwasserkanalisation Fritz-Ludwig-Straße Koblenz-Wallersheim	WL. PL. Nr.:	0085251
PLANBEZEICHNUNG:	LAGEPLAN	Zeichnungs-Nr.:	0085251
Koblenz		Maßstab:	1 : 250
Beigeordnet	Werkleiter	Abt.:	
		Abt. GE:	
		KSM:	
		Abt. P.:	
		Datum:	
		Name:	
		bearb.:	
		gez.:	Juni 2026
		Grings:	