
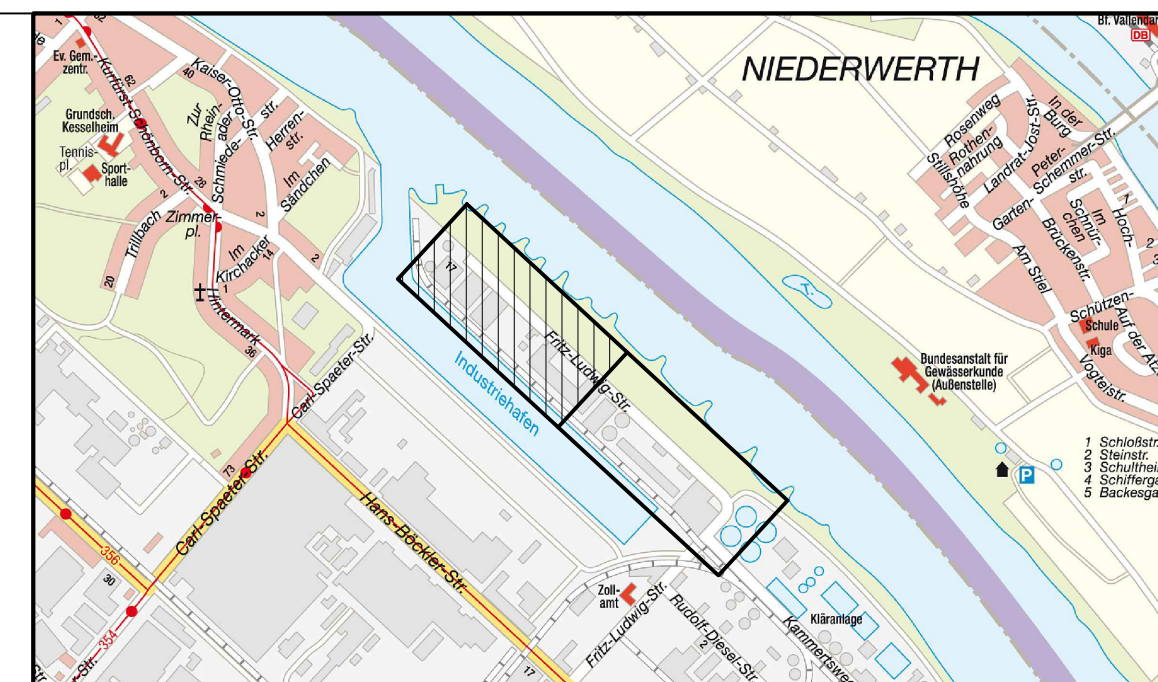


Lageplan 2

 

ALLGEMEINES:

1. Die einzeln existierenden vorhandenen Versorgungsleitungen sind nach Bestandsplänen der Versorgungsträger dargestellt. Die genaue Lage der Versorgungseinrichtungen muss im Rahmen der Bauausführung festgestellt werden.
2. Die Baumaßnahmen tangierenden Versorgungsanlagen sind in Absprache mit dem Versorgungsunternehmer freizulegen, zu sichern und umzuzeigen.
3. Bauzeitliche Wasserhaltungsmaßnahmen sind in Abstimmung der Ausführungsabschnitte vor Bauausführung festzulegen.
4. Hausanschlüsse müssen örtlich festgestellt, gesichert und an den Kanal umgebunden werden
5. Die endgültigen Deckelhöhen sind an die Straßenhöhen anzupassen.
6. Kanalbestand wird gem. Angaben der örtlichen Bauleitung vor Ort abgebrochen oder verdrämmt.
7. Die Rohre sind genauestens nach Richtung und Höhenlage innerhalb der durch die Planung vorgegeben Sollwerte zu verlegen.

LEGENDE

- | | | | |
|---|--------------------------|-------|---------|
|  | gepl. Schmutzwasserkanal | _____ | Gas |
|  | best. Schmutzwasserkanal | ----- | Wasser |
|  | best. Regenwasserkanal | ----- | Strom |
|  | best. Anschlussleitung | ----- | Telekom |
- 9770302048
- Baugrunderkundung Immig.Viehmann, April 2025
- Anschluss an Hauptkanal
Untersuchungsdaten EB85 vom Februar 2016

- AUSFÜHRUNGSPLANUNG -

D			
C			
B			
A			
Index	Änderung, Benennung und Bemerkung	Datum	Name

Stadtentwässerung

Eigenbetrieb der Stadt Koblenz



PROJEKT: Schmutzwasserkanalisation Fritz-Ludwig-Straße Koblenz-Wallersheim		Wi. Pl. Nr.: 0085254 Zeichnungs Nr.: 0-2/2/0085251 1 : 250	
PLANBEZEICHNUNG:			
LAGERPLAN 2		Datum Name Abt. B: Abt. GE: KSM:	
Koblenz		Datum Name Abt. P: bearb.: gez.: Juni 2006 Grings gepr.:	
Beigeordneter		Werkleiter	

PROJEKT: Schmutzwasserkanalisation Fritz-Ludwig-Straße Koblenz-Wallersheim		Wi. Pl. Nr.: 0085254 Zeichnungs Nr.: 0-2/2/0085251 1 : 250	
PLANBEZEICHNUNG:			
LAGERPLAN 2		Datum Name Abt. B: Abt. GE: KSM:	
Koblenz		Datum Name Abt. P: bearb.: gez.: Juni 2006 Grings gepr.:	
Beigeordneter		Werkleiter	