
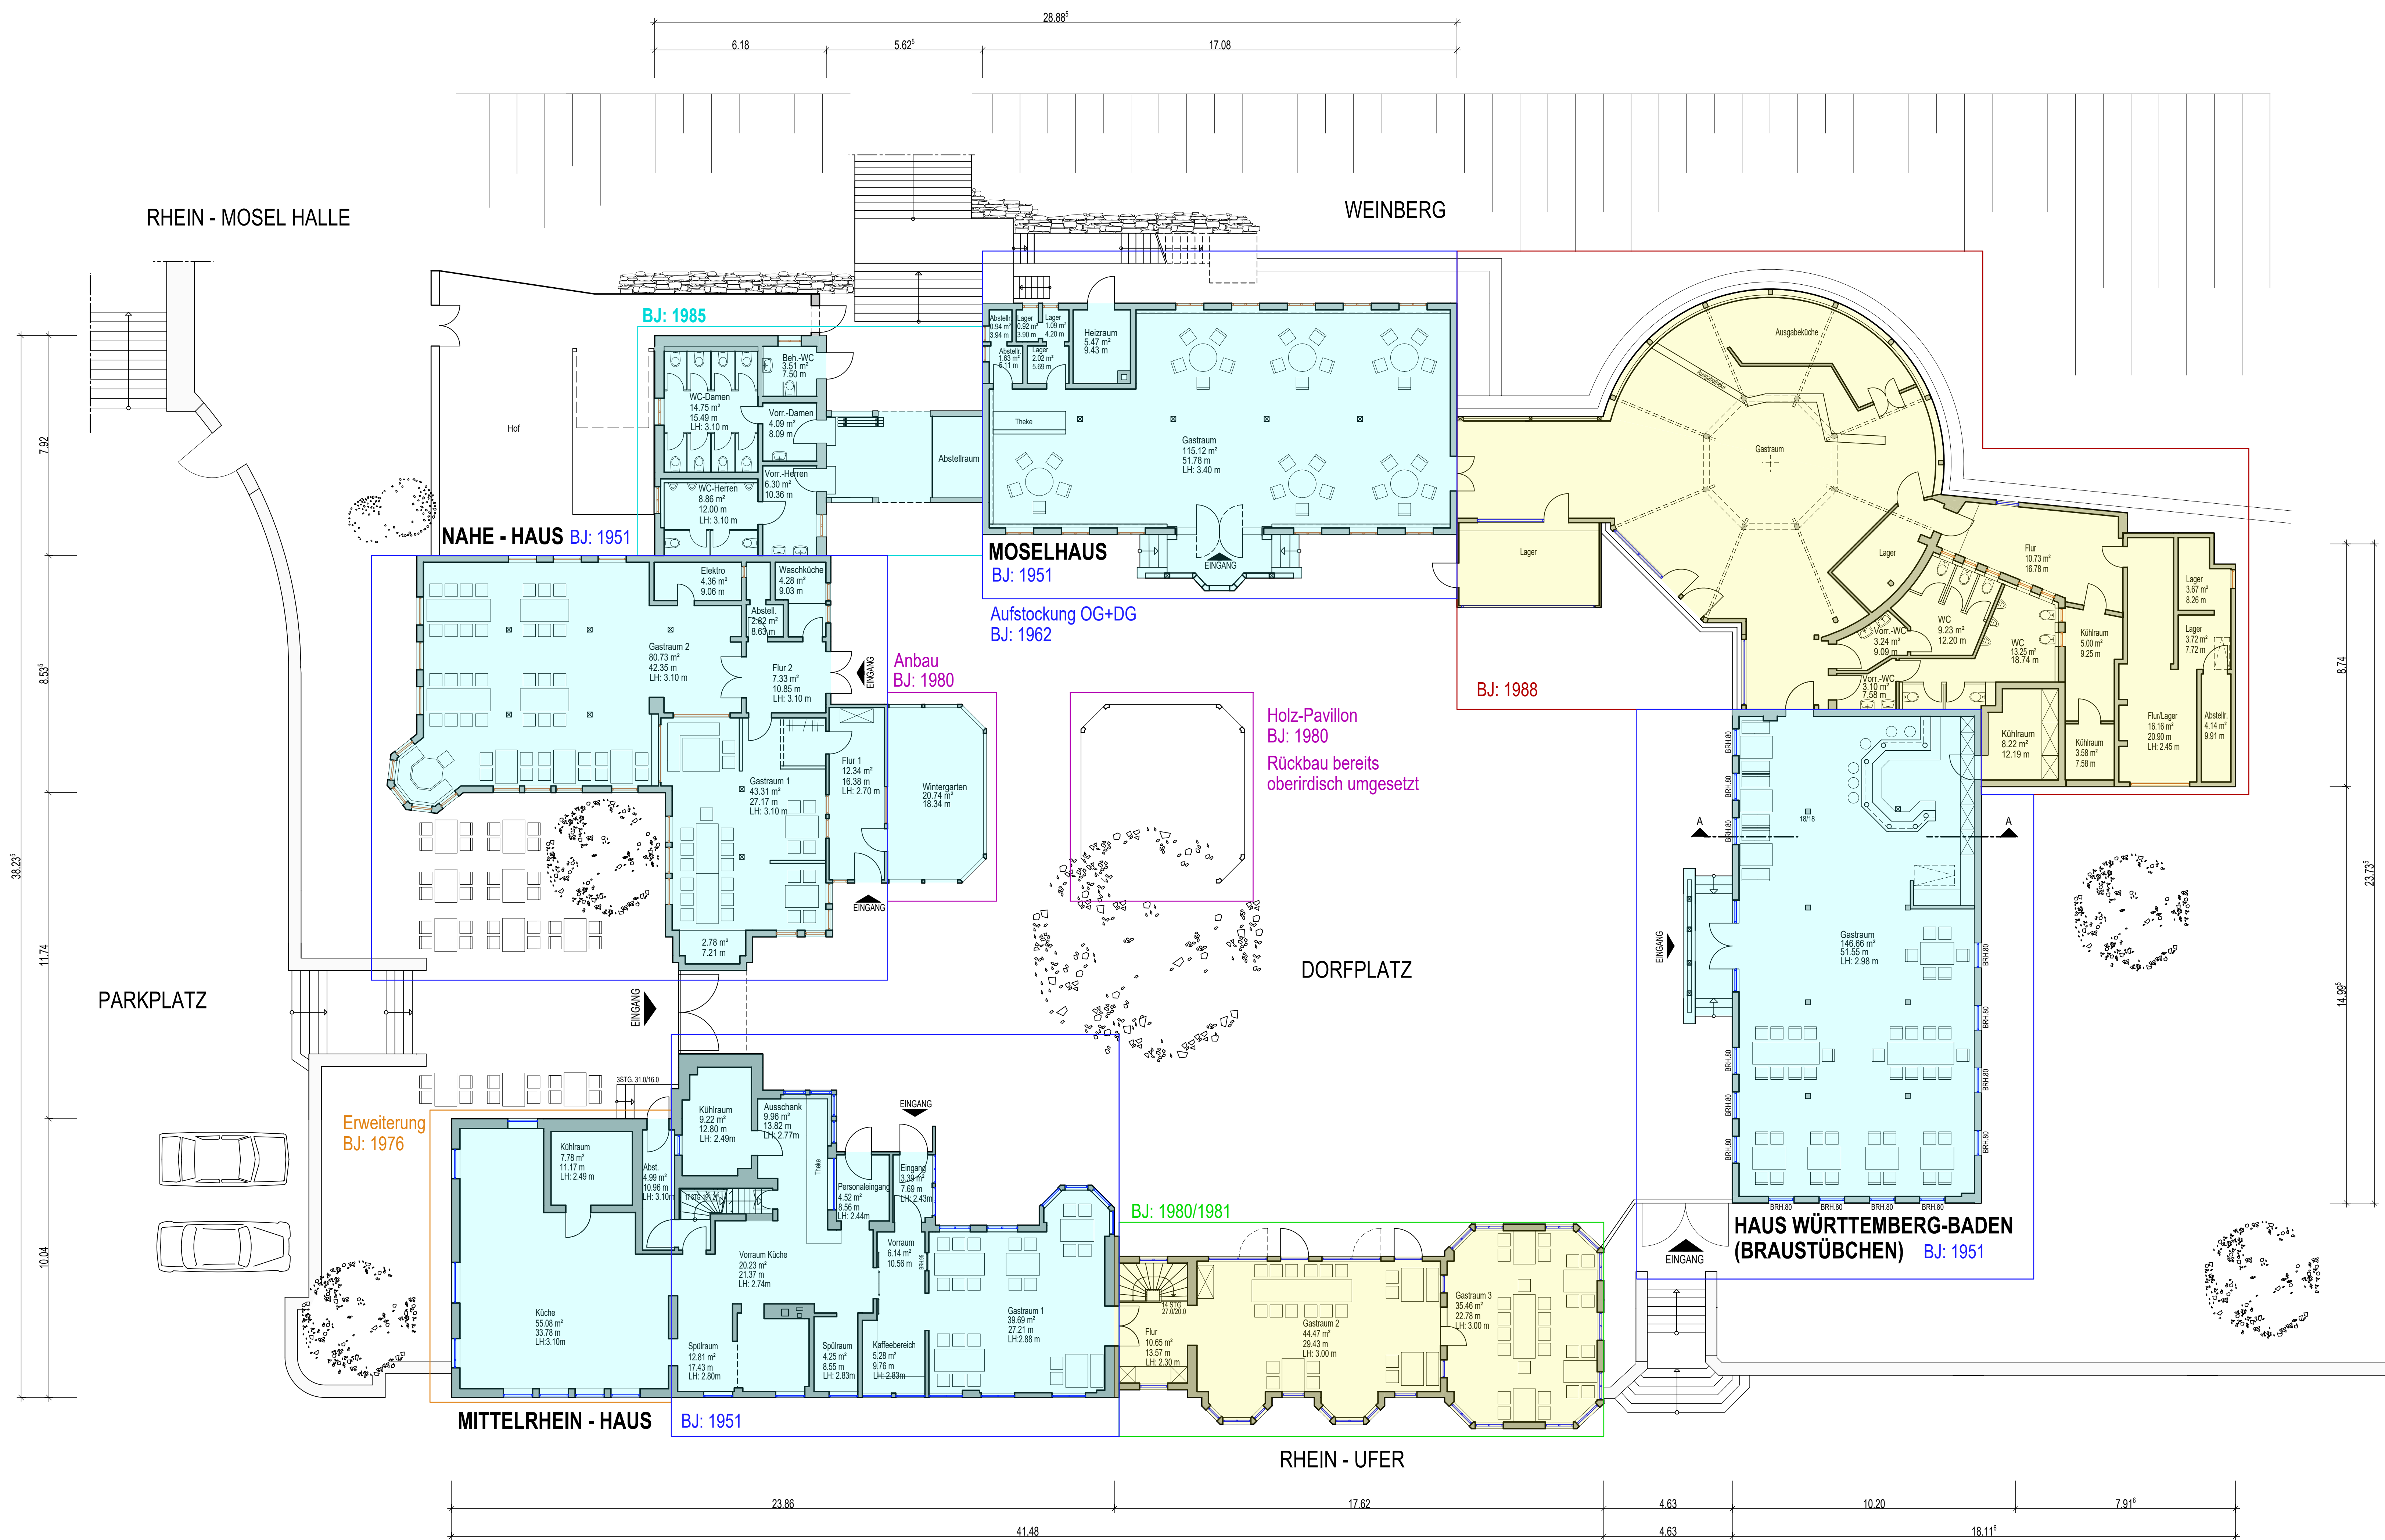


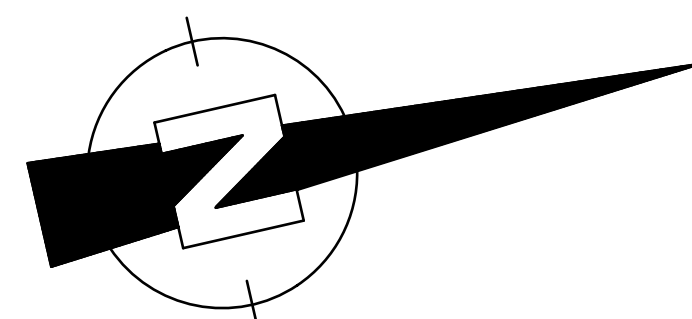

# GRUNDRISS ERDGESCHOSS

M 1:100