
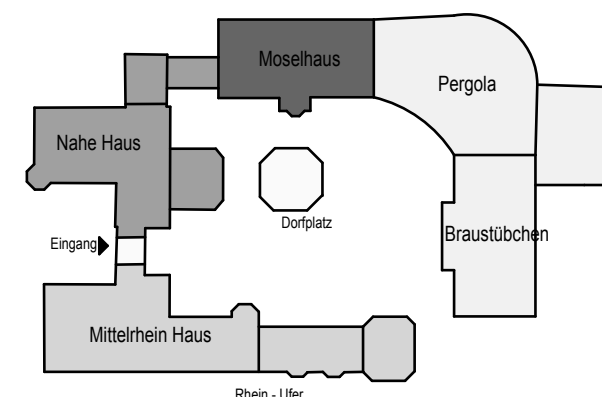
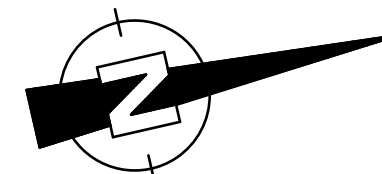


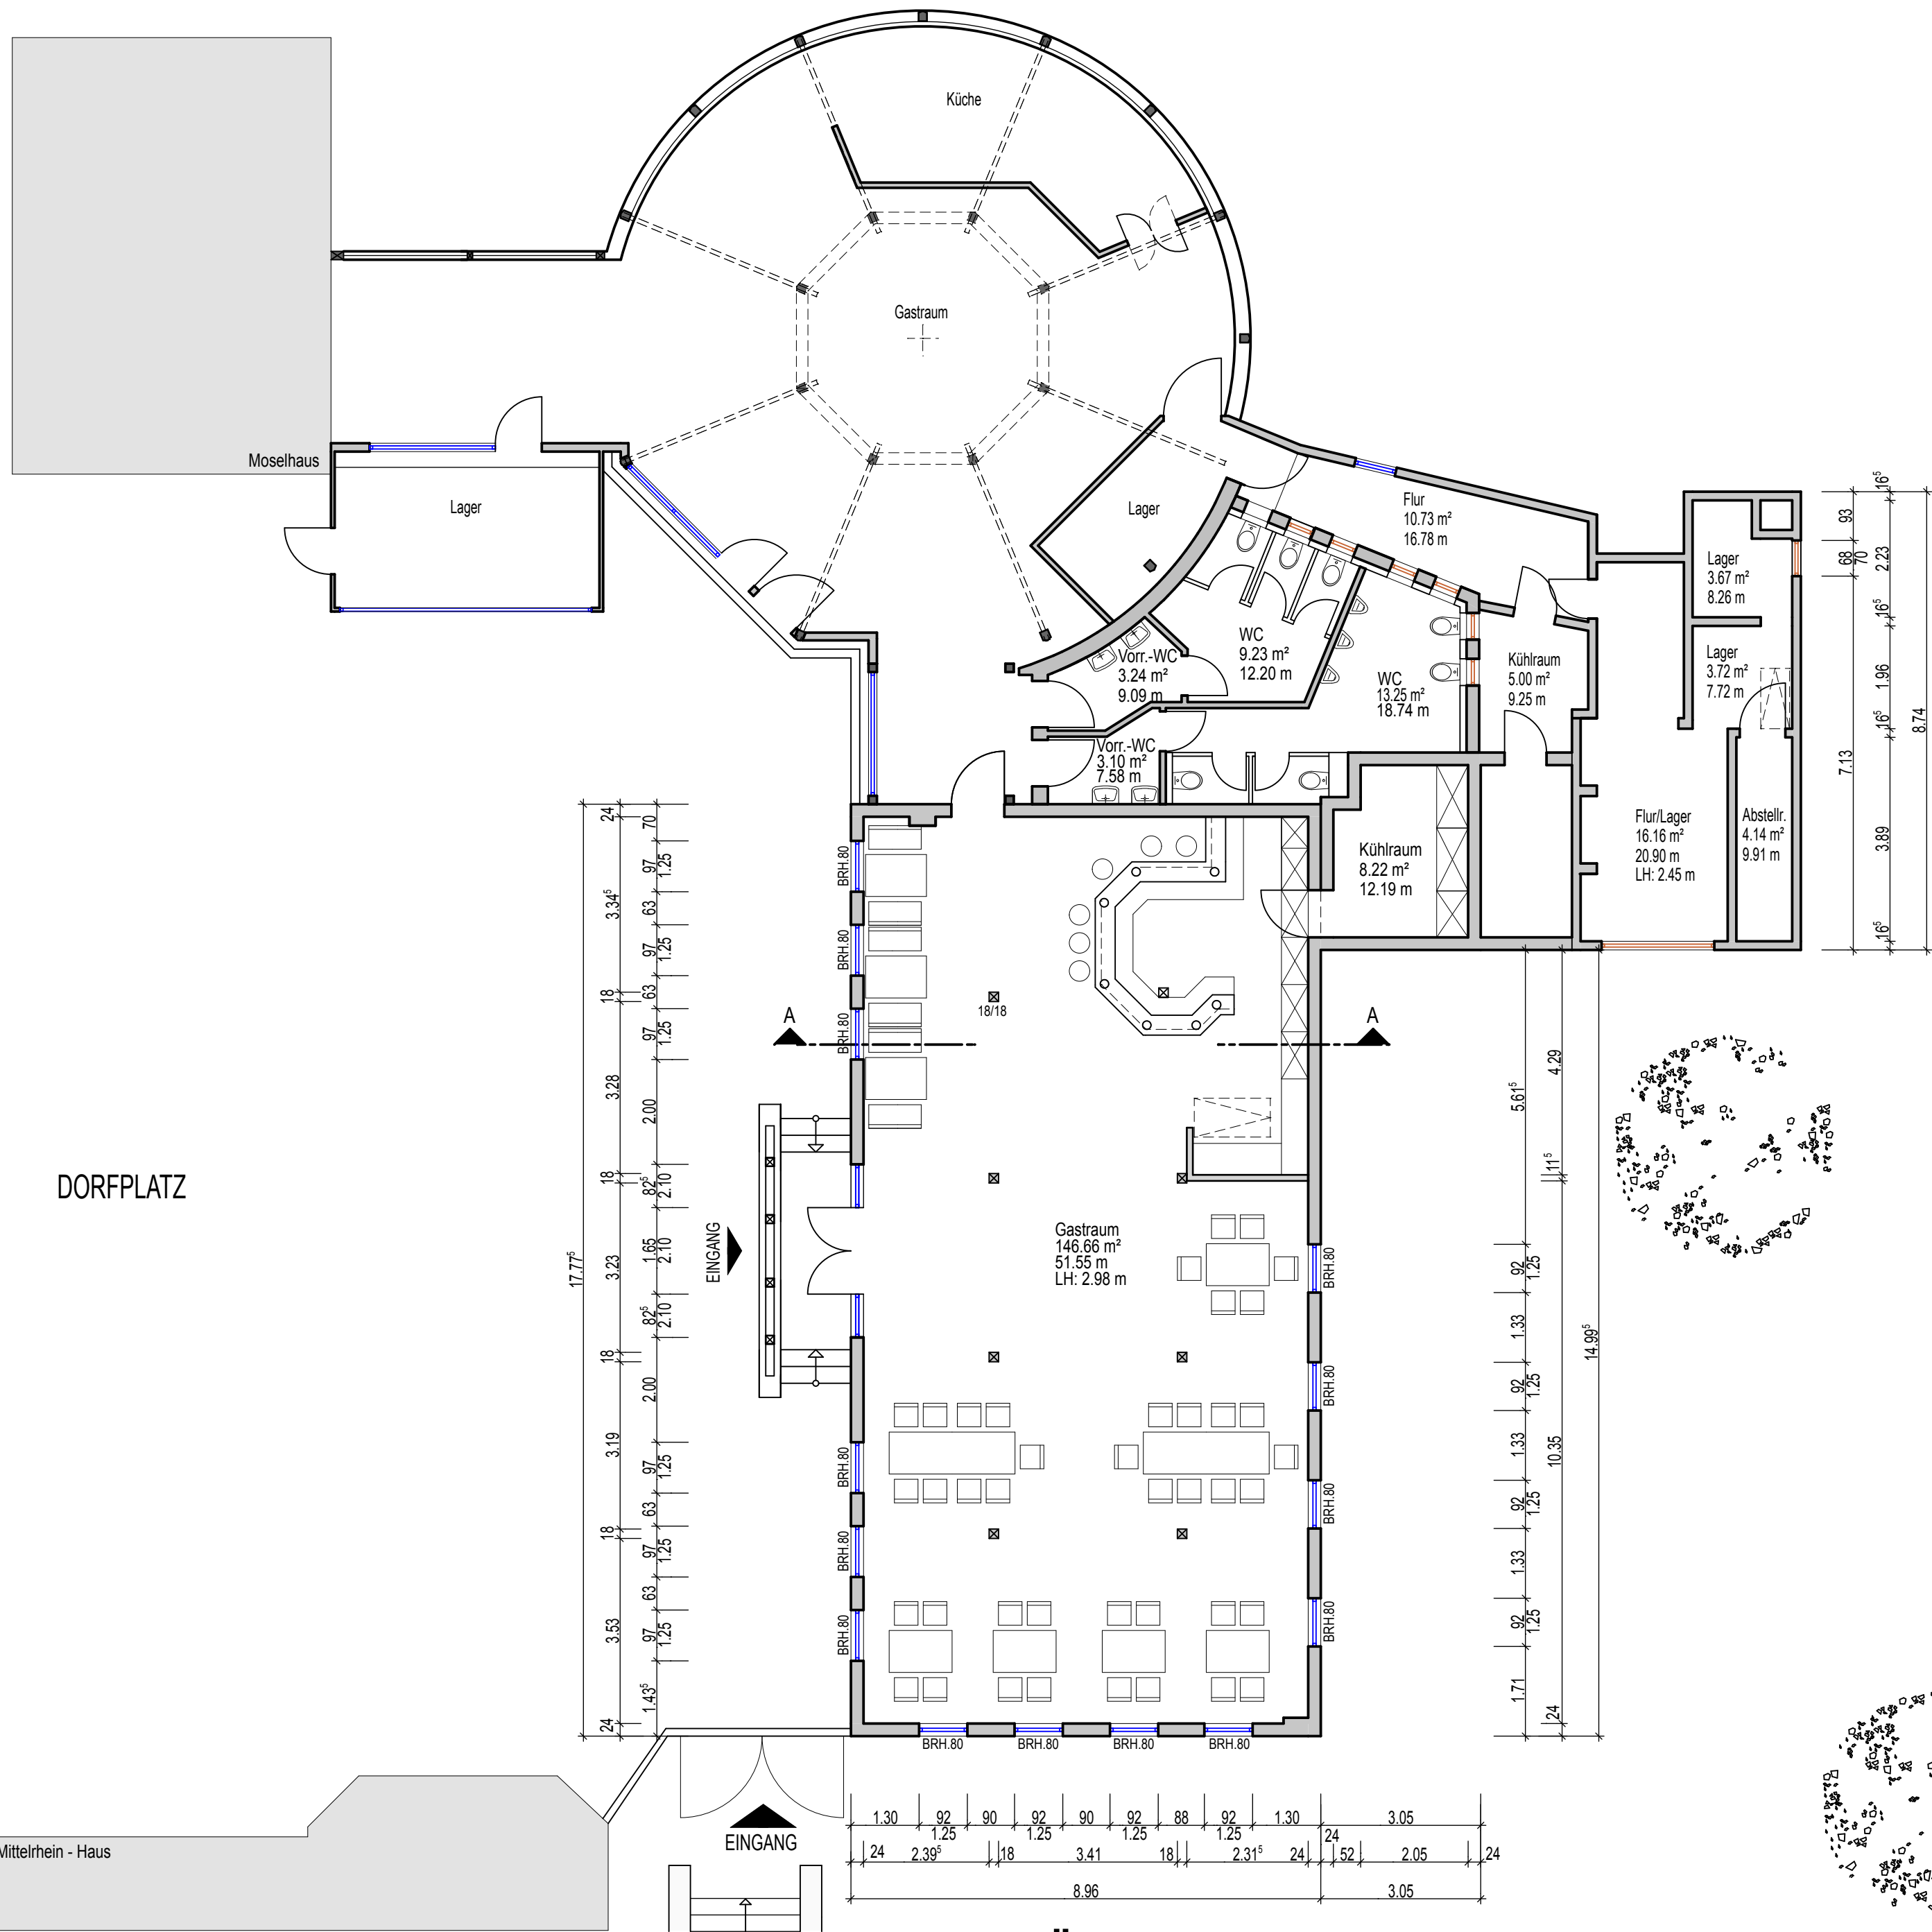

**KOBLENZ - Magnet am Deutschen Eck:**  
**Die Stadt zum Bleiben.**  
[www.koblenz.de](http://www.koblenz.de)

## HOCHBAUAMT

PROJEKT :  
**WEINDORF  
BRAUSTÜBCHEN**

BLATTINHALT :  
**GRUNDRISS EG** M.1:100  
**STAND AUGUST 2006**

| GEZEICHNET                                          | SACHBEARBEITER           | GEÄNDERT                           | BLATT-NR. |
|-----------------------------------------------------|--------------------------|------------------------------------|-----------|
|                                                     |                          |                                    | 9         |
| BAUHERRENDIENSTSTELLE<br>Amt 83 / Koblenz Touristik |                          | HAUSHALTSSTELLE<br>6.8400.820000.5 |           |
| FACHDEZERNENT<br>KOBLENZ,                           | BAUDEZERNENT<br>KOBLENZ, | HOCHBAUAMT<br>KOBLENZ, 14.08.2006  |           |
| OBERBÜRGERMEISTER                                   | BEIGEORDNETER            | AMTSLEITER                         |           |