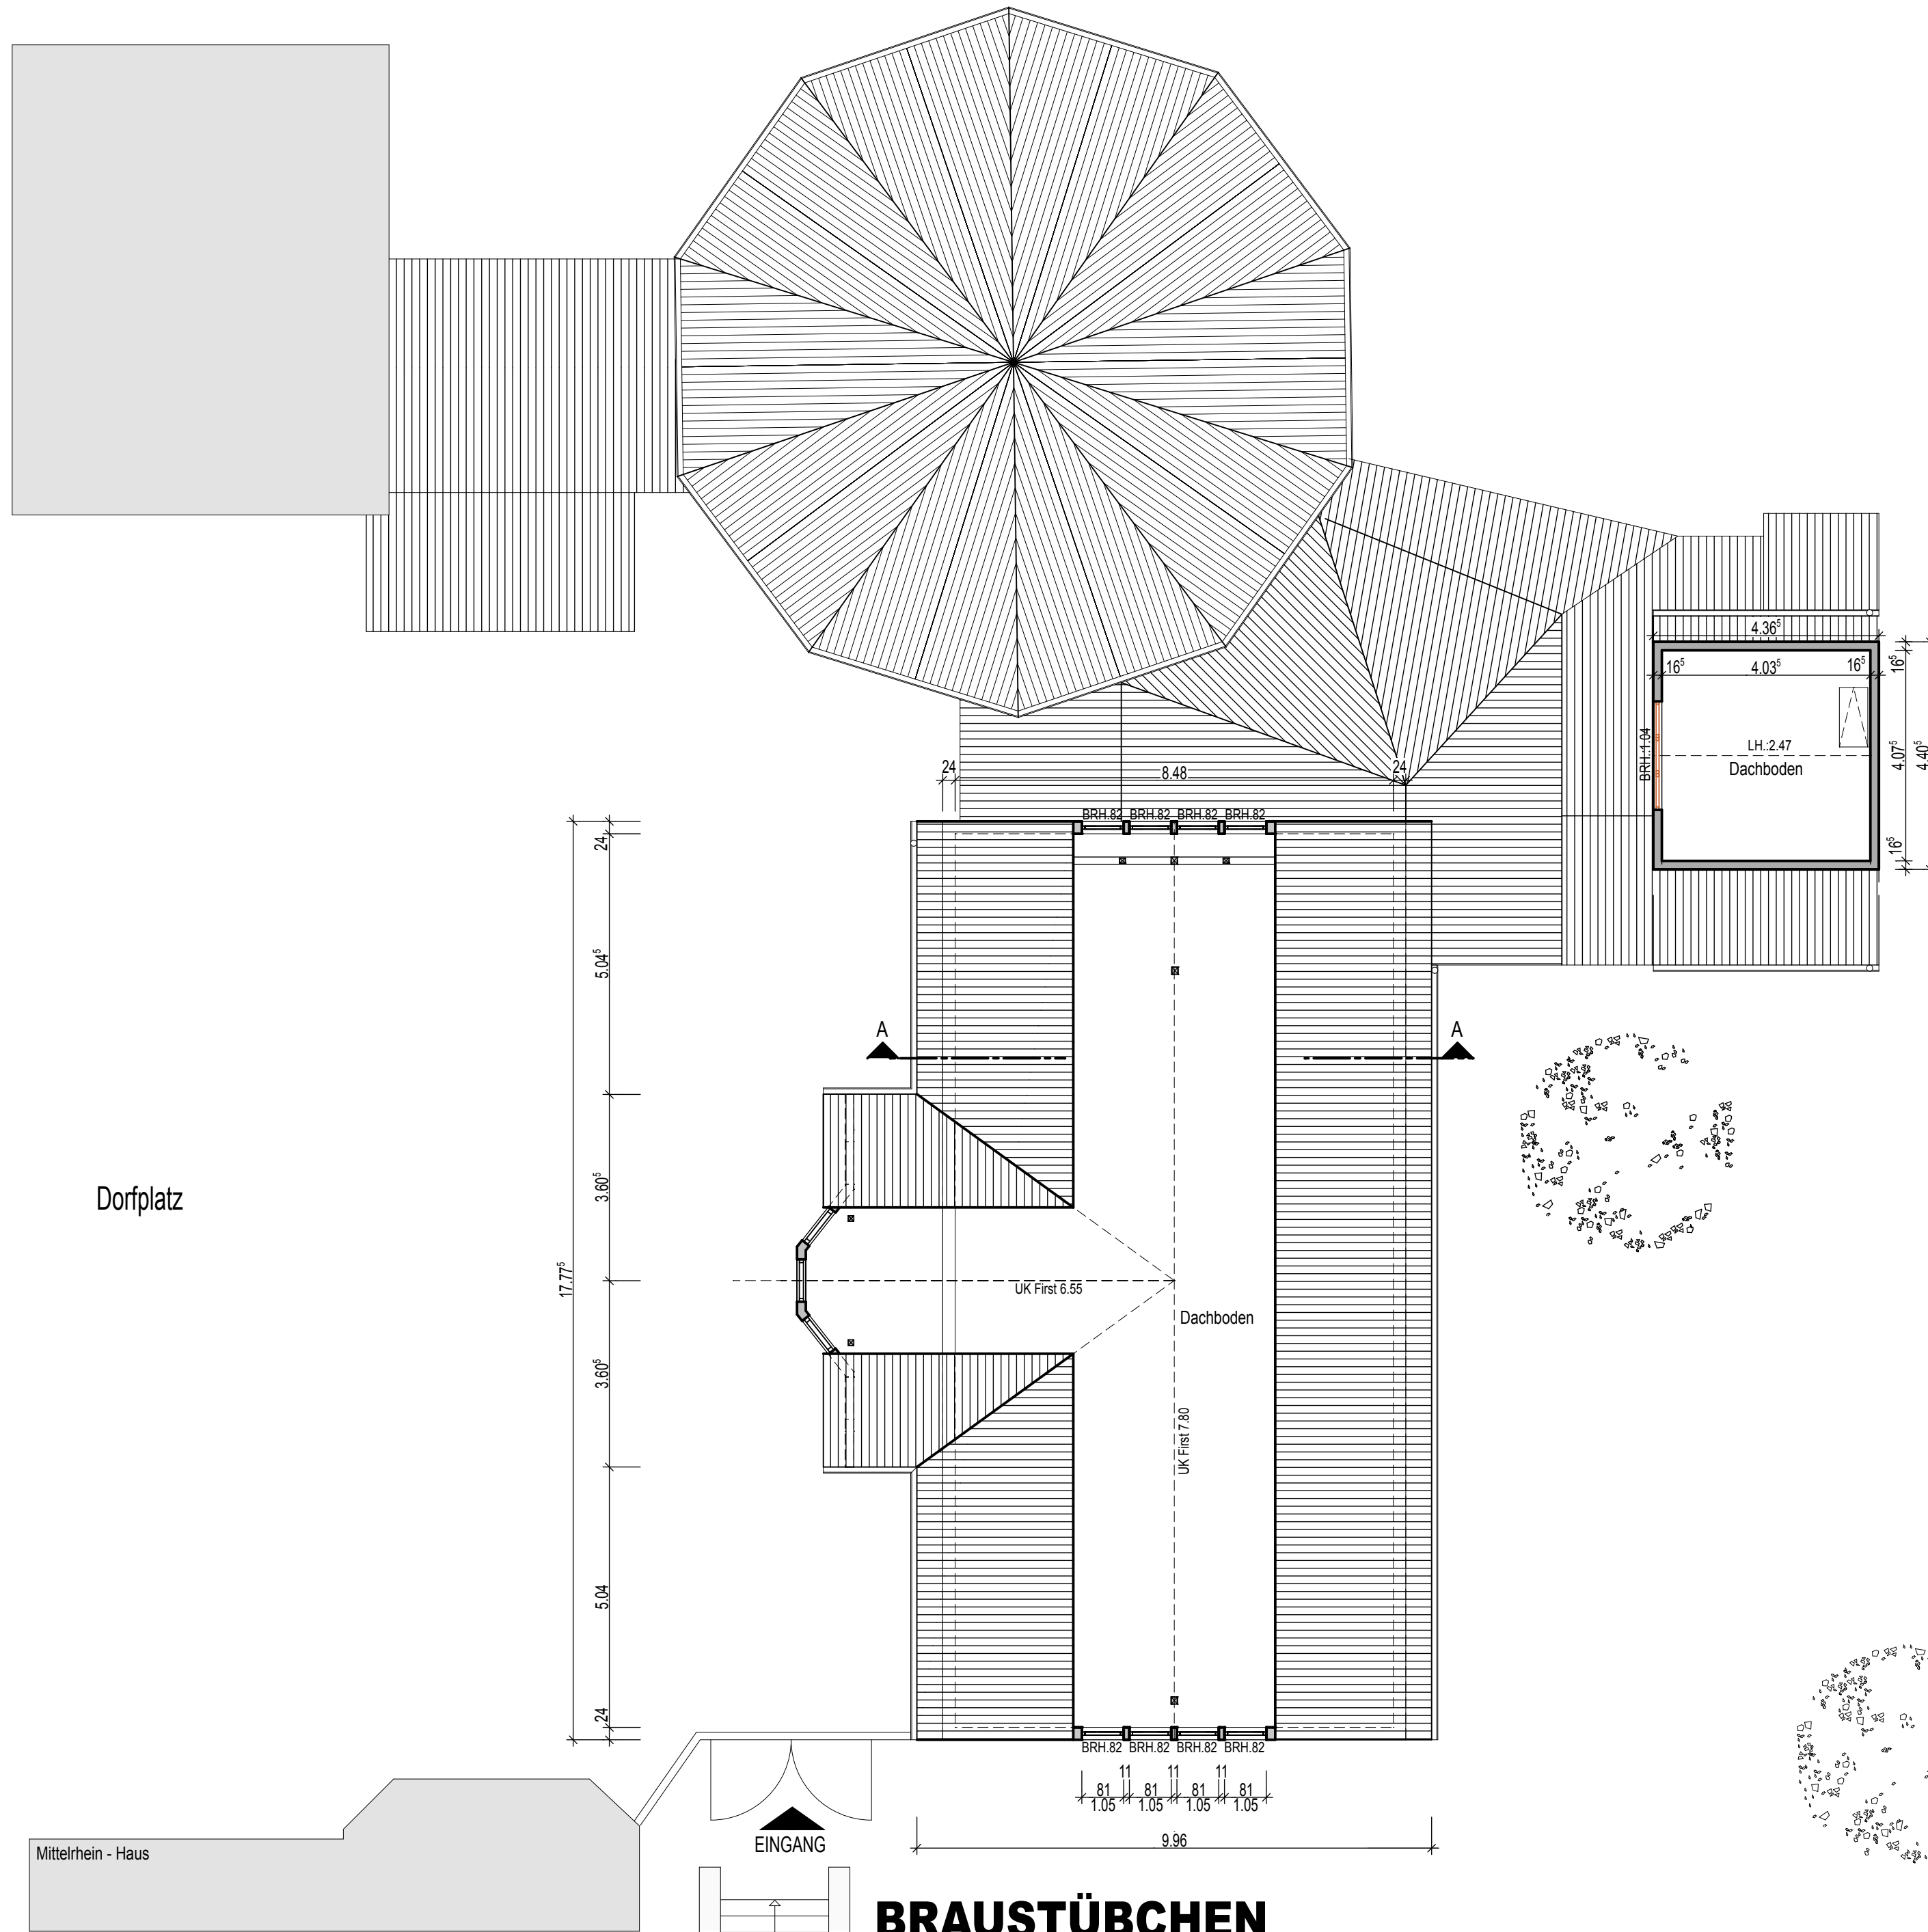


www.koblenz.de

PROJEKT :
WEINDORF
BRAUSTÜBCHEN

BLATTINHALT :
GRUNDRISS OG M.1:100
STAND AUGUST 2006

GEZEICHNET	SACHBEARBEITER	GEÄNDERT	BLATT-NR. 10
BAUHERRENDIENSTSTELLE Amt 83 / Koblenz Touristik		HAUSHALTSSTELLE 6.8400.820000.5	
FACHDEZERNENT KOBLENZ,	BAUDEZERNENT KOBLENZ,	HOCHBAUAMT KOBLENZ, 14.08.2006	
OBERBÜRGERMEISTER	BEIGEORDNETER	AMTSLEITER	