


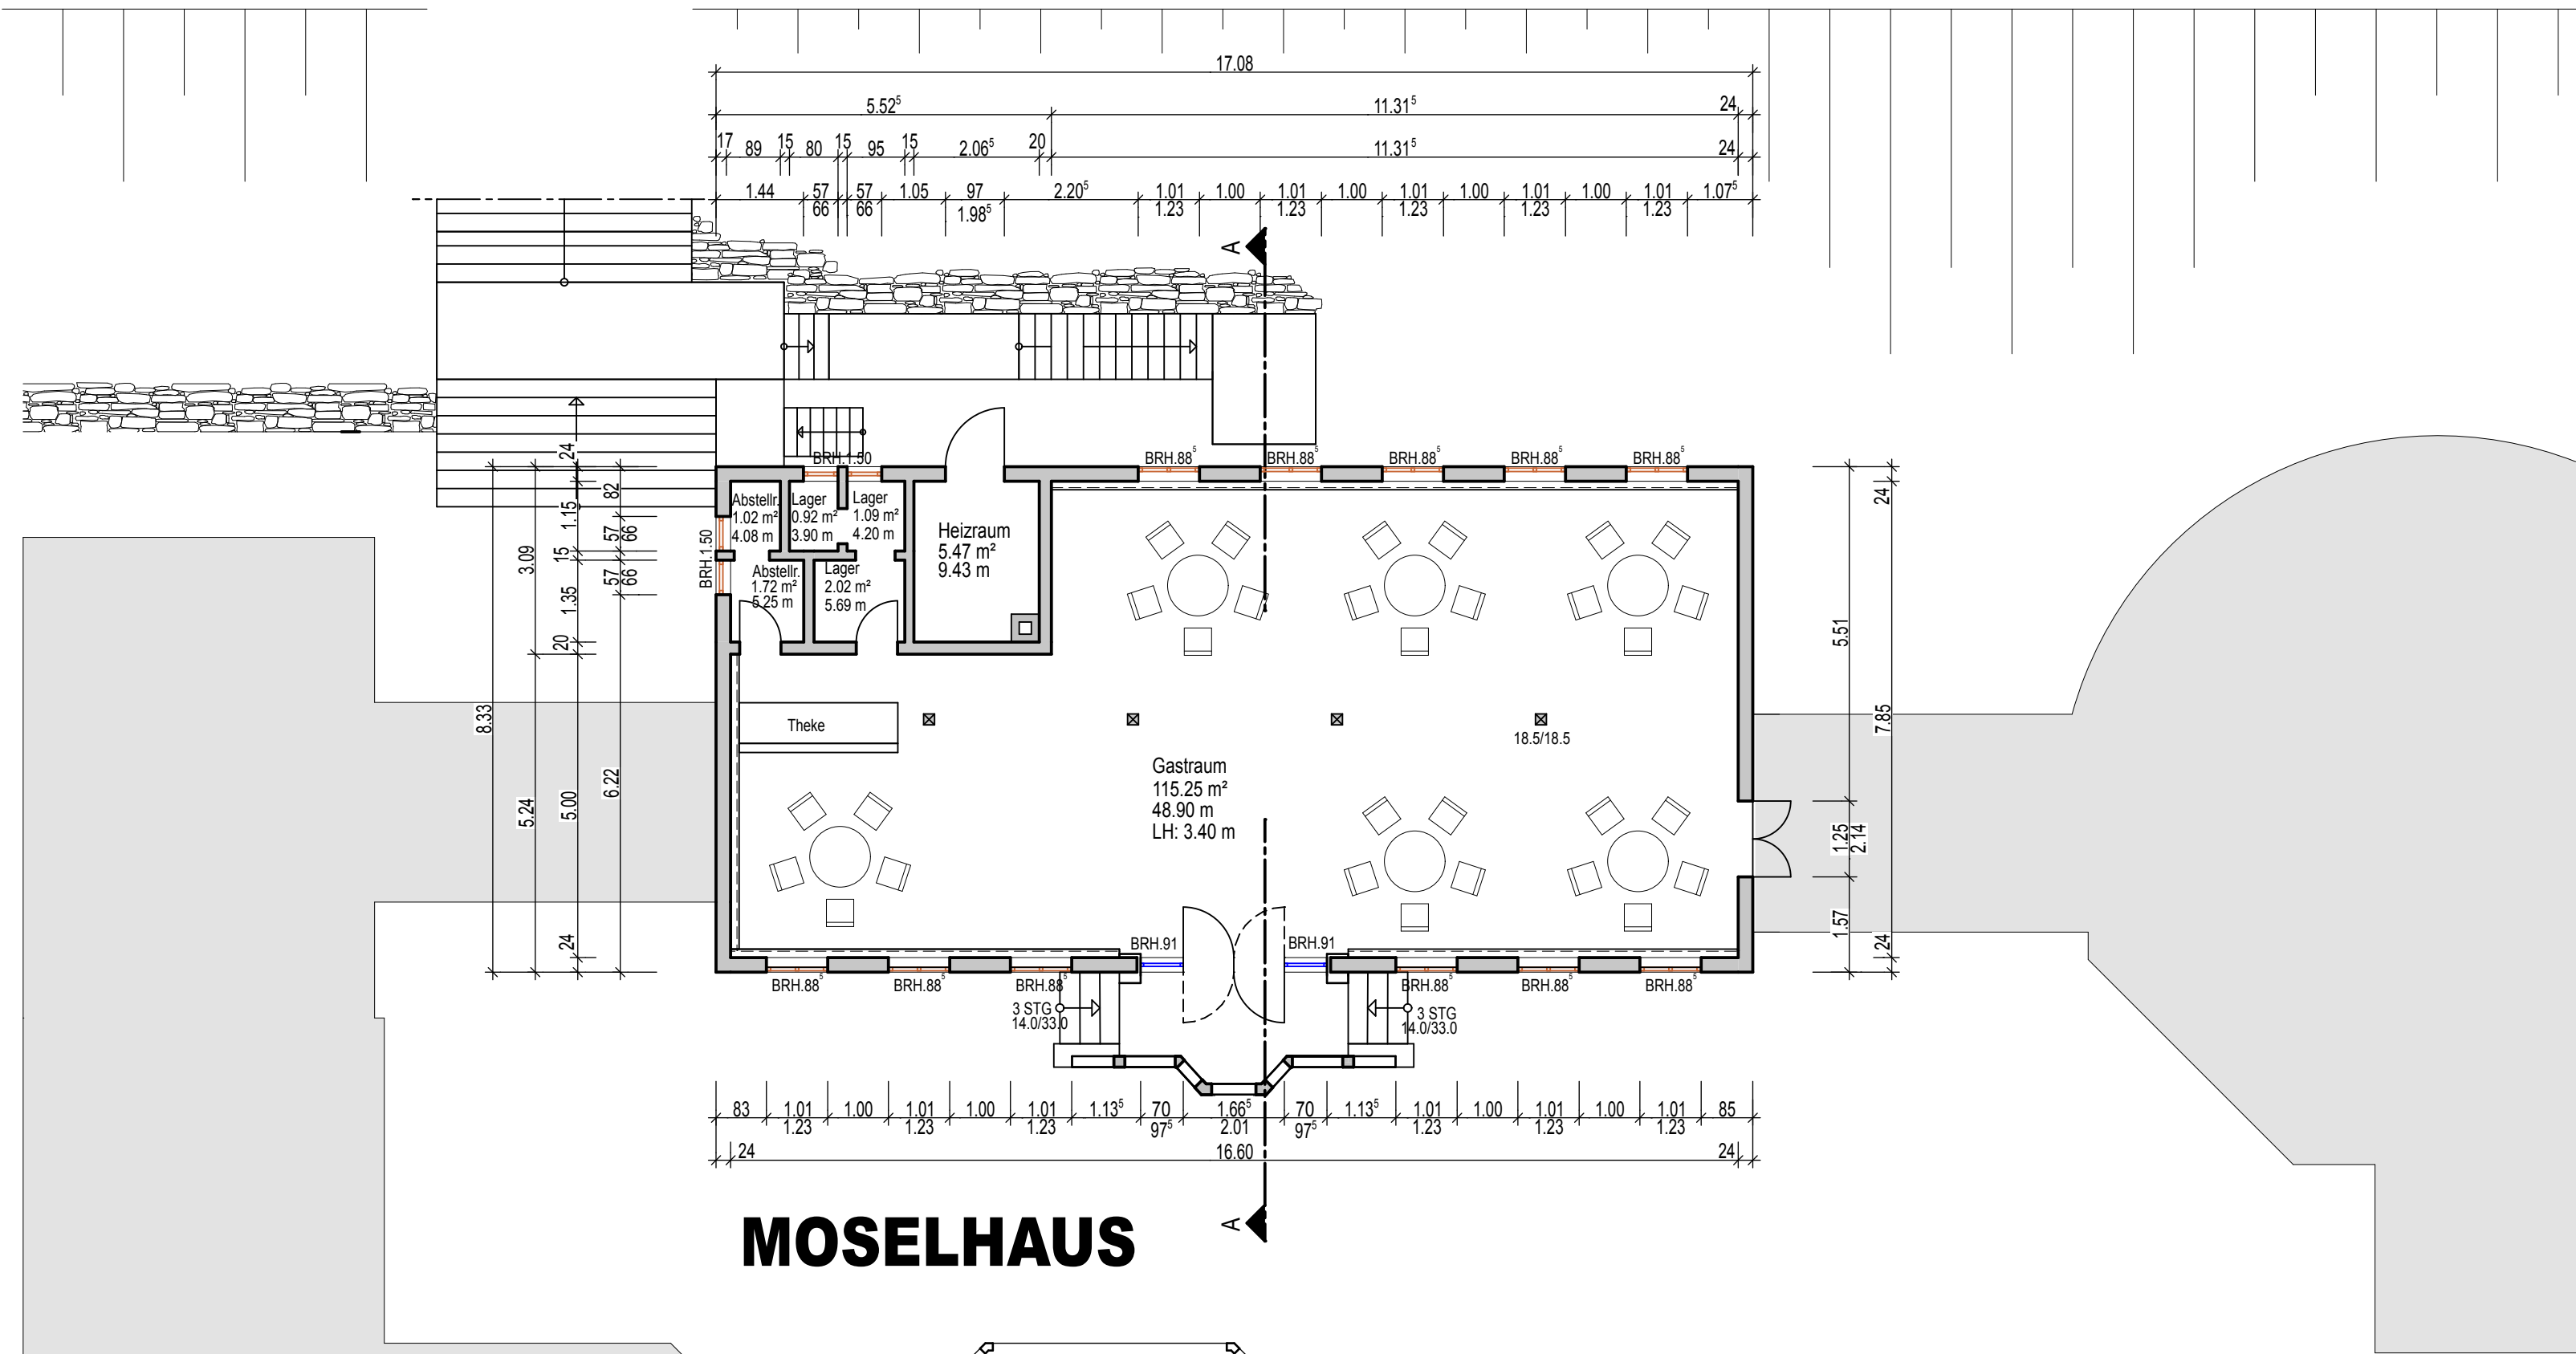


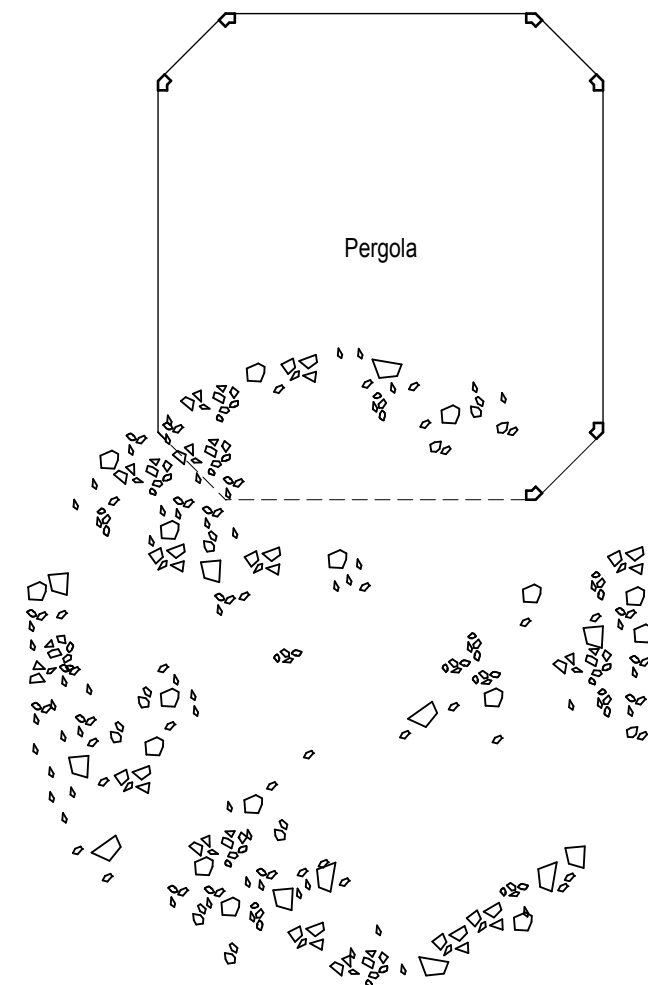

MOSELHAUS

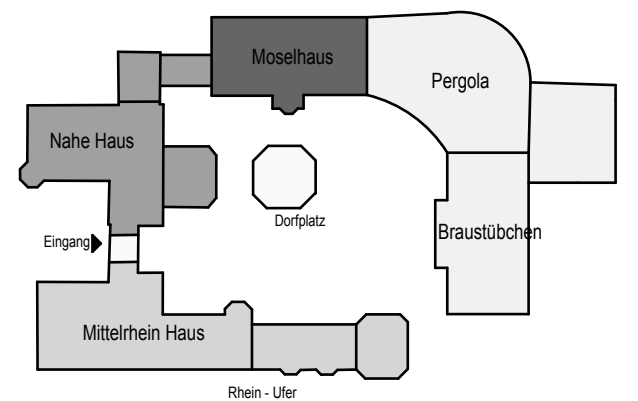

DORFPLATZ

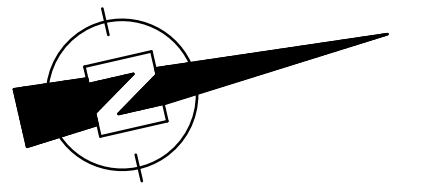

KOBLENZ - Magnet am Deutschen Eck:
Die Stadt zum Bleiben.

www.koblenz.de

HOCHBAUAMT

PROJEKT :
WEINDORF
MOSELHAUS

BLATTINHALT :
GRUNDRISS EG
STAND AUGUST 2006

M.1:100

GEZEICHNET	SACHBEARBEITER	GEÄNDERT	BLATT-NR. 6
------------	----------------	----------	----------------

BAUHERRENDIENSTSTELLE Amt 83 / Koblenz Touristik	HAUSHALTSSTELLE 6.8400.820000.5
---	------------------------------------

FACHDEZERNENT KOBLENZ,	BAUDEZERNENT KOBLENZ,	HOCHBAUAMT KOBLENZ, 14.08.2006
---------------------------	--------------------------	-----------------------------------

OBERBÜRGERMEISTER	BEIGEORDNETER	AMTSLEITER
-------------------	---------------	------------