
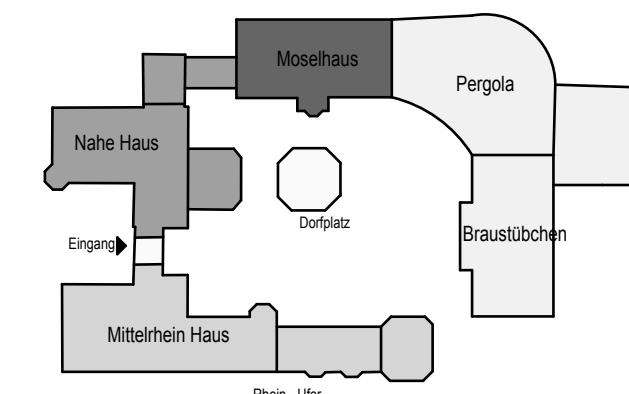
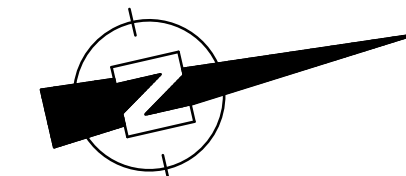


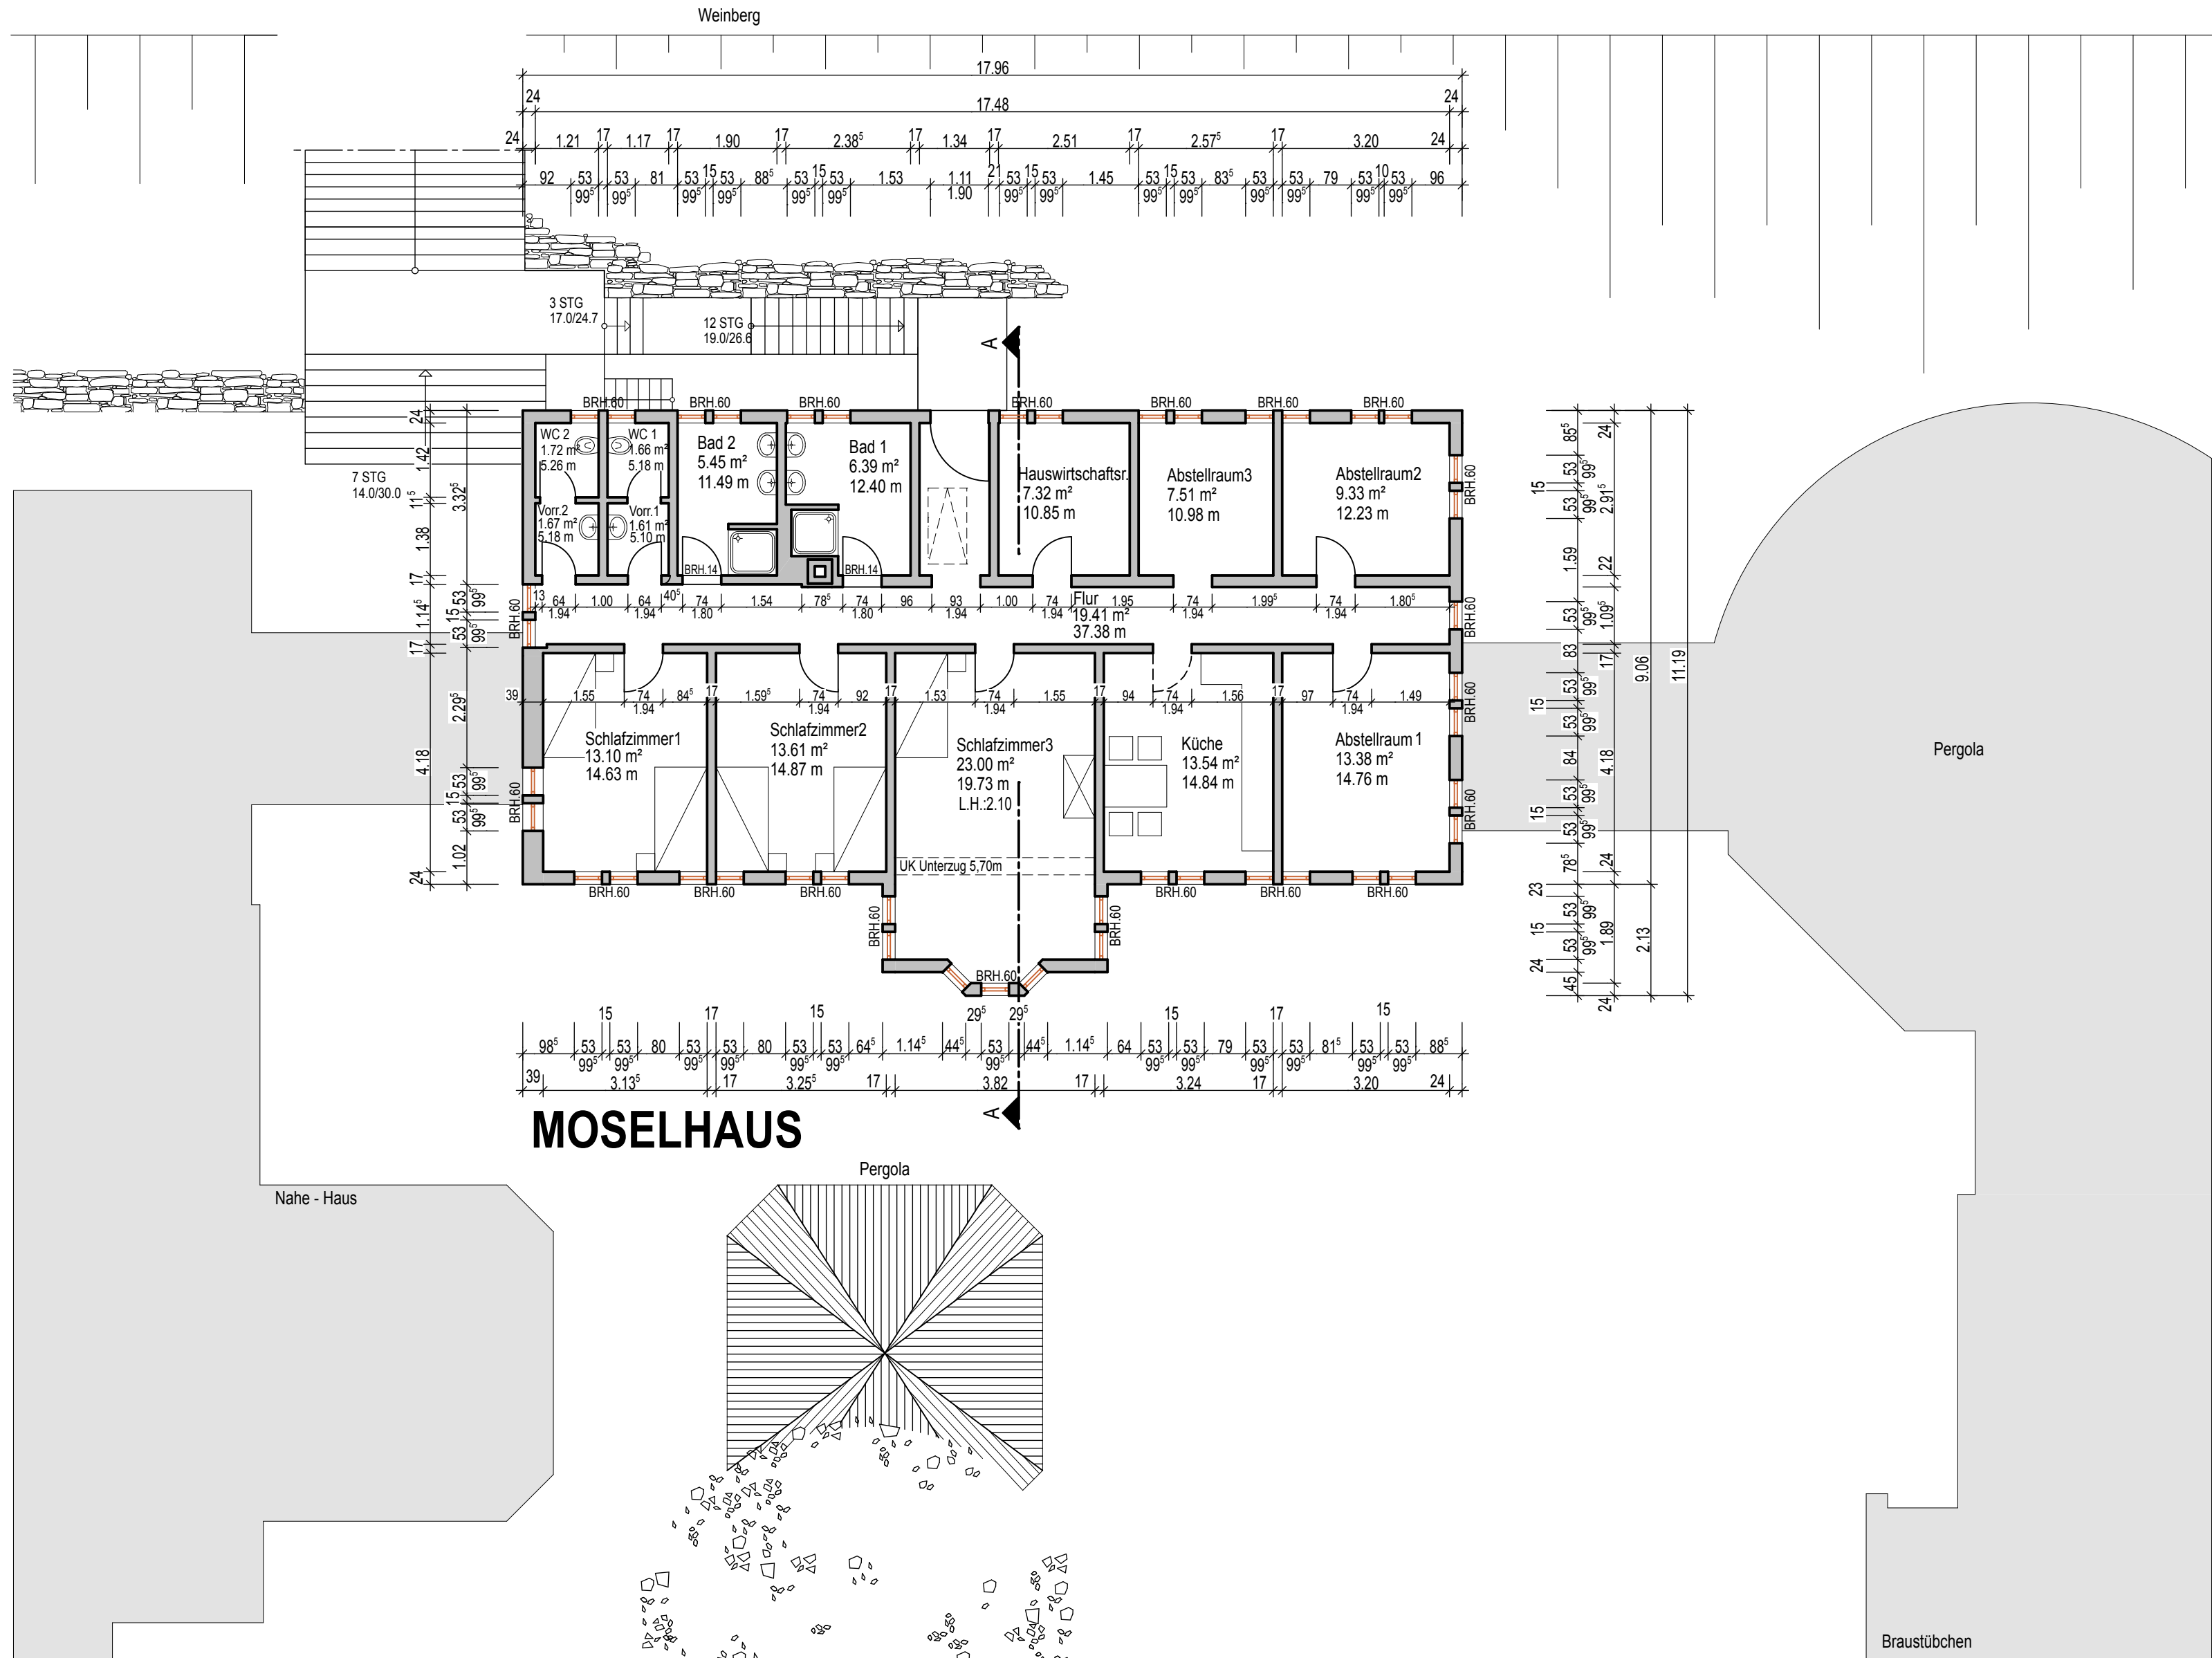

 **KOBLENZ - Magnet am Deutschen Eck:**
Die Stadt zum Bleiben.
www.koblenz.de

HOCHBAUAMT

PROJEKT :
**WEINDORF
MOSELHAUS**

BLATTINHALT :
GRUNDRISS OG M.1:100
STAND AUGUST 2006

GEZEICHNET	SACHBEARBEITER	GEÄNDERT	BLATT-NR. 7
BAUHERRENDIENSTSTELLE Amt 83 / Koblenz Touristik	HAUSHALTSSTELLE		
FACHDEZERNENT KOBLENZ,	BAUDEZERNENT KOBLENZ,	HOCHBAUAMT KOBLENZ, 14.08.2006	
OBERBÜRGERMEISTER	BEIGEORDNETER	AMTSLEITER	