
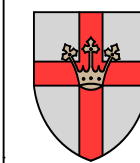
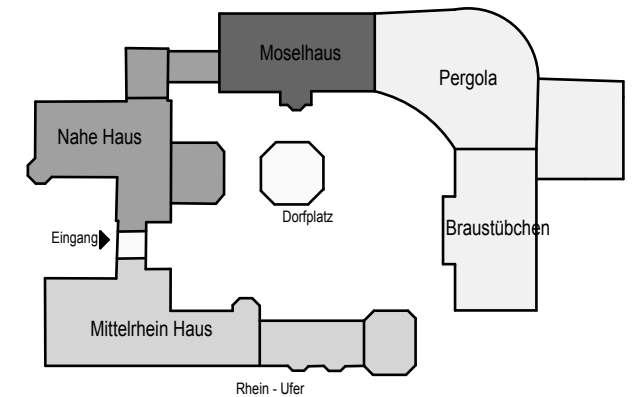
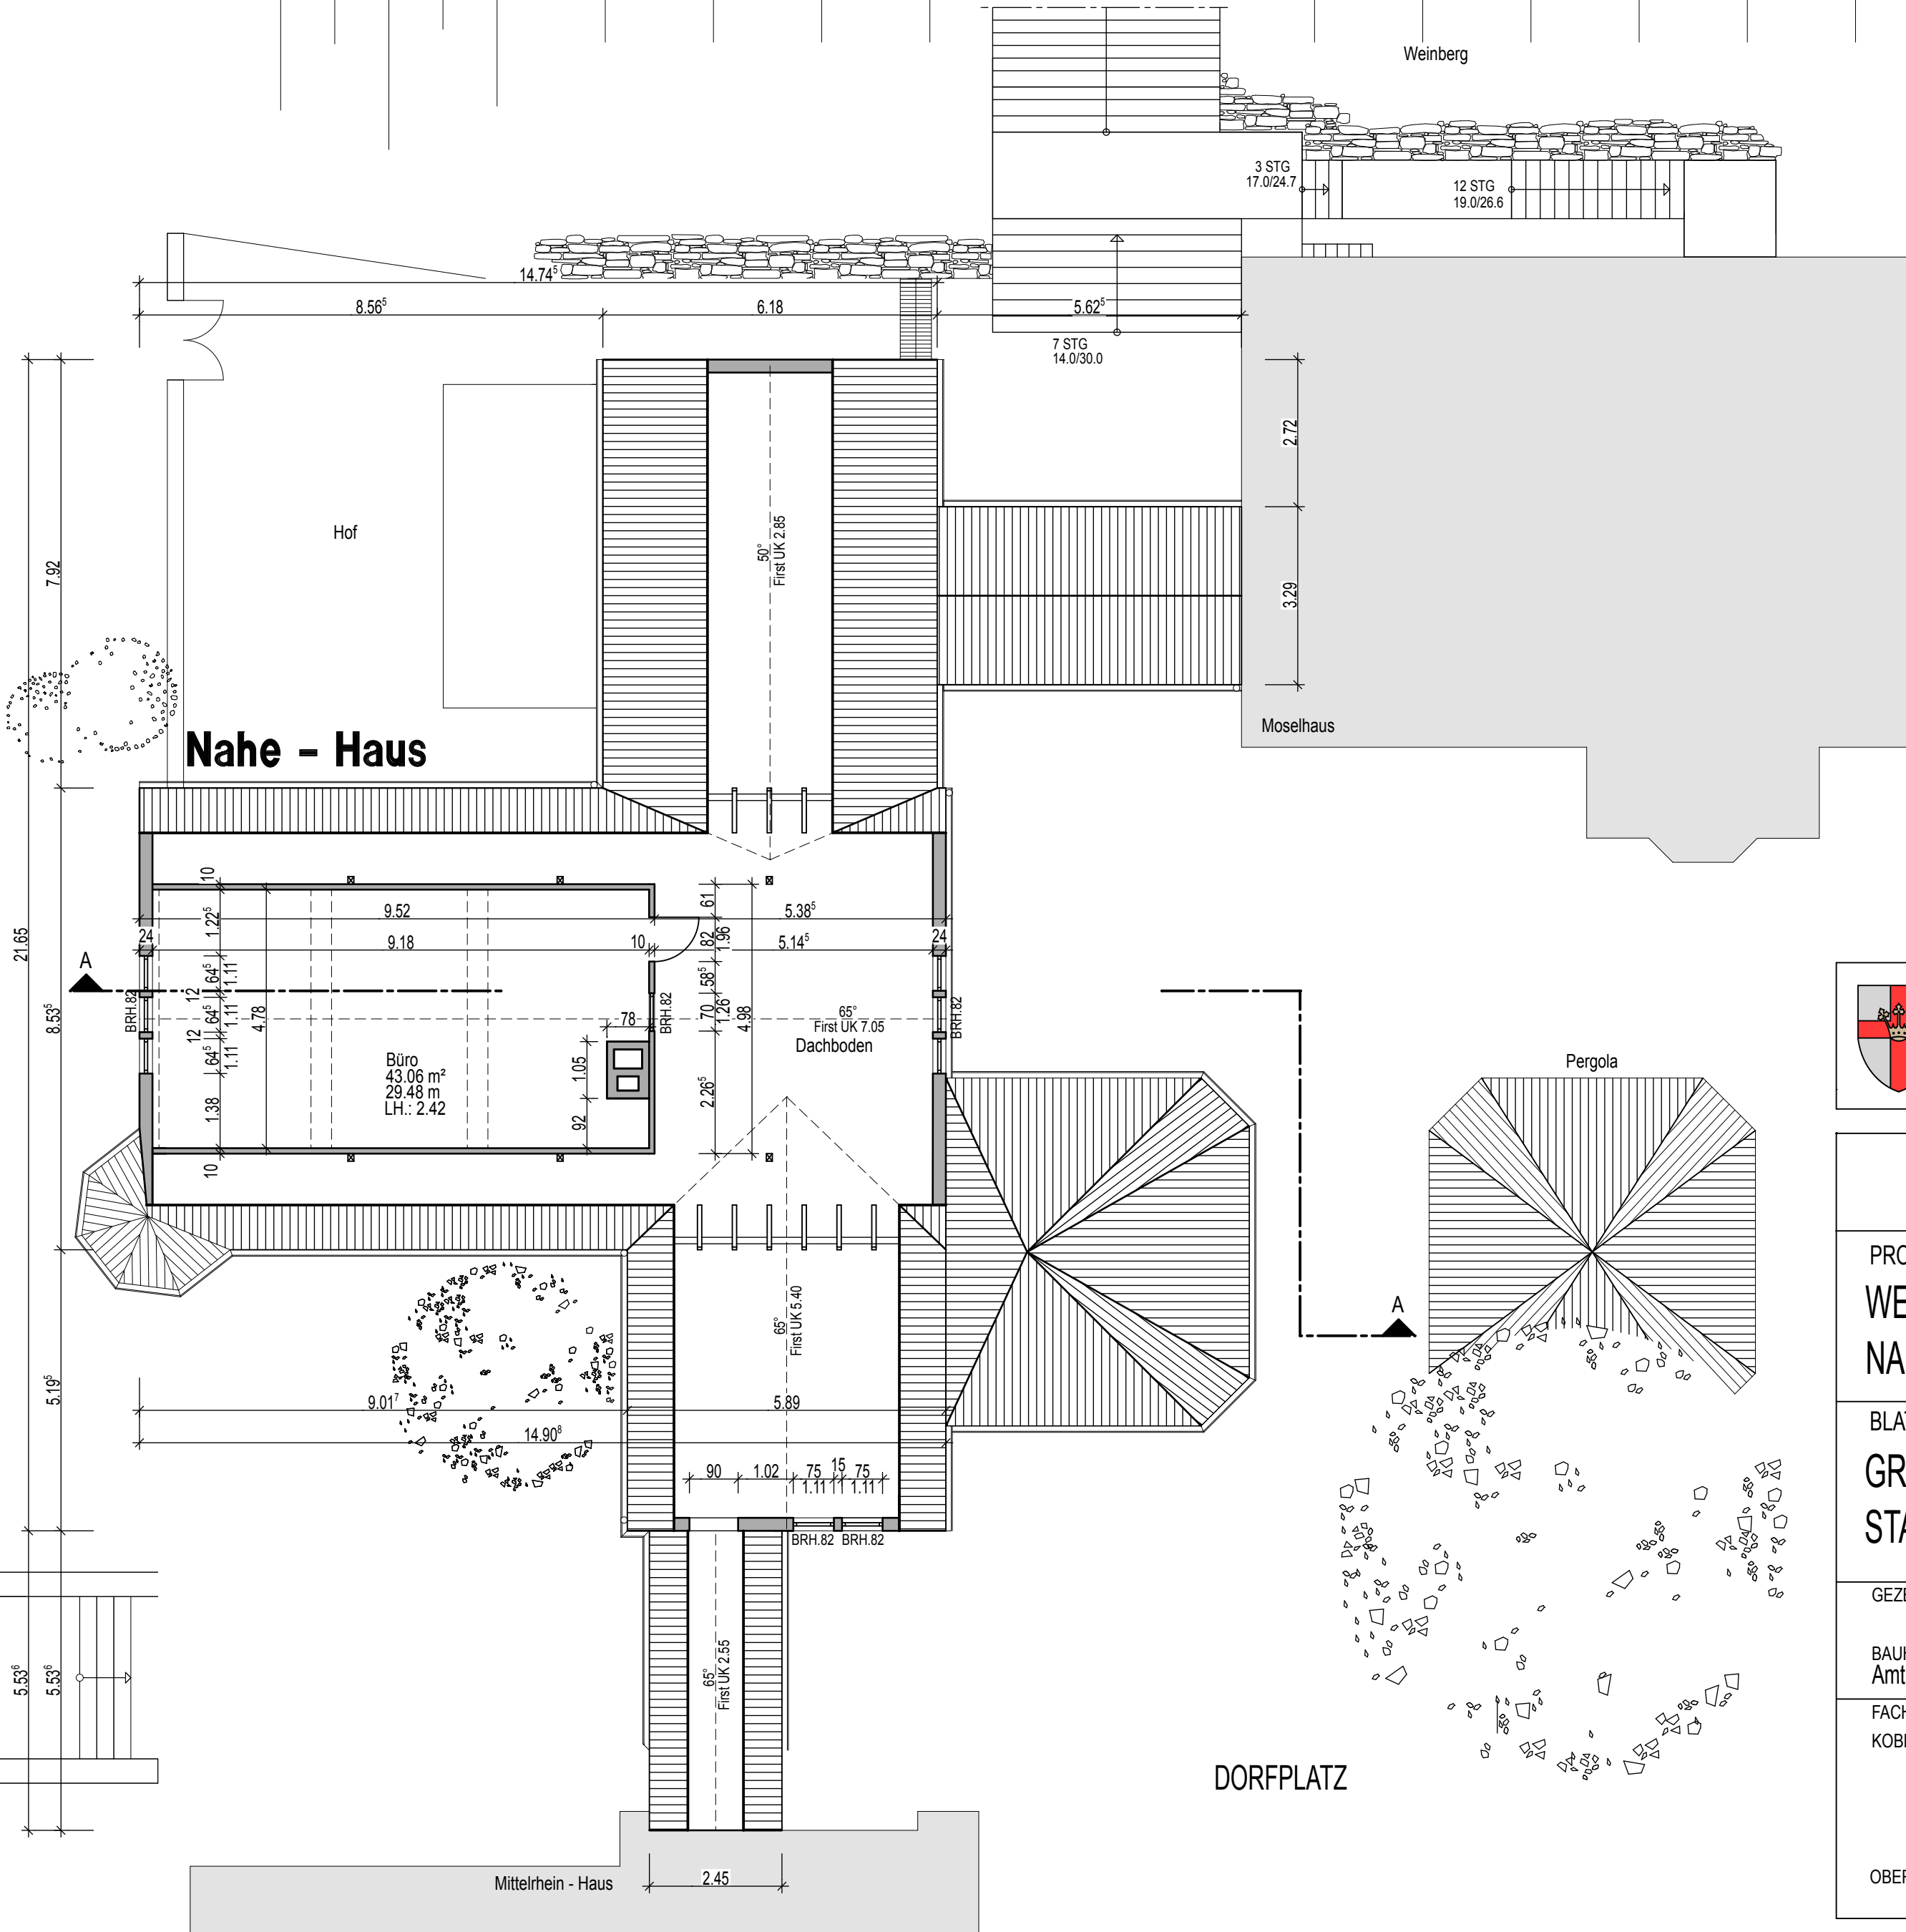


Rhein - Mosel Halle

Weinberg

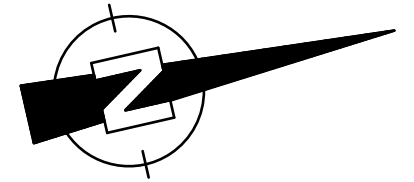

**KOBLENZ - Magnet am Deutschen Eck:**  
**Die Stadt zum Bleiben.**

[www.koblenz.de](http://www.koblenz.de)

## HOCHBAUAMT

PROJEKT :  
**WEINDORF  
NAHE - HAUS**

BLATTINHALT :  
**GRUNDRISS DG  
STAND AUGUST 2006**

**M.1:100**

| GEZEICHNET | SACHBEARBEITER | GEÄNDERT | BLATT-NR. |
|------------|----------------|----------|-----------|
|------------|----------------|----------|-----------|

5

BAUHERRENDIENSTELLE  
Amt 83 / Koblenz Touristik

HAUSHALTSSTELLE  
6.8400.820000.5

FACHDEZERNENT  
KOBLENZ,

BAUDEZERNENT  
KOBLENZ,

HOCHBAUAMT  
KOBLENZ, 14.08.2006

OBERBÜRGERMEISTER

BEIGEORDNETER

AMTSLEITER