


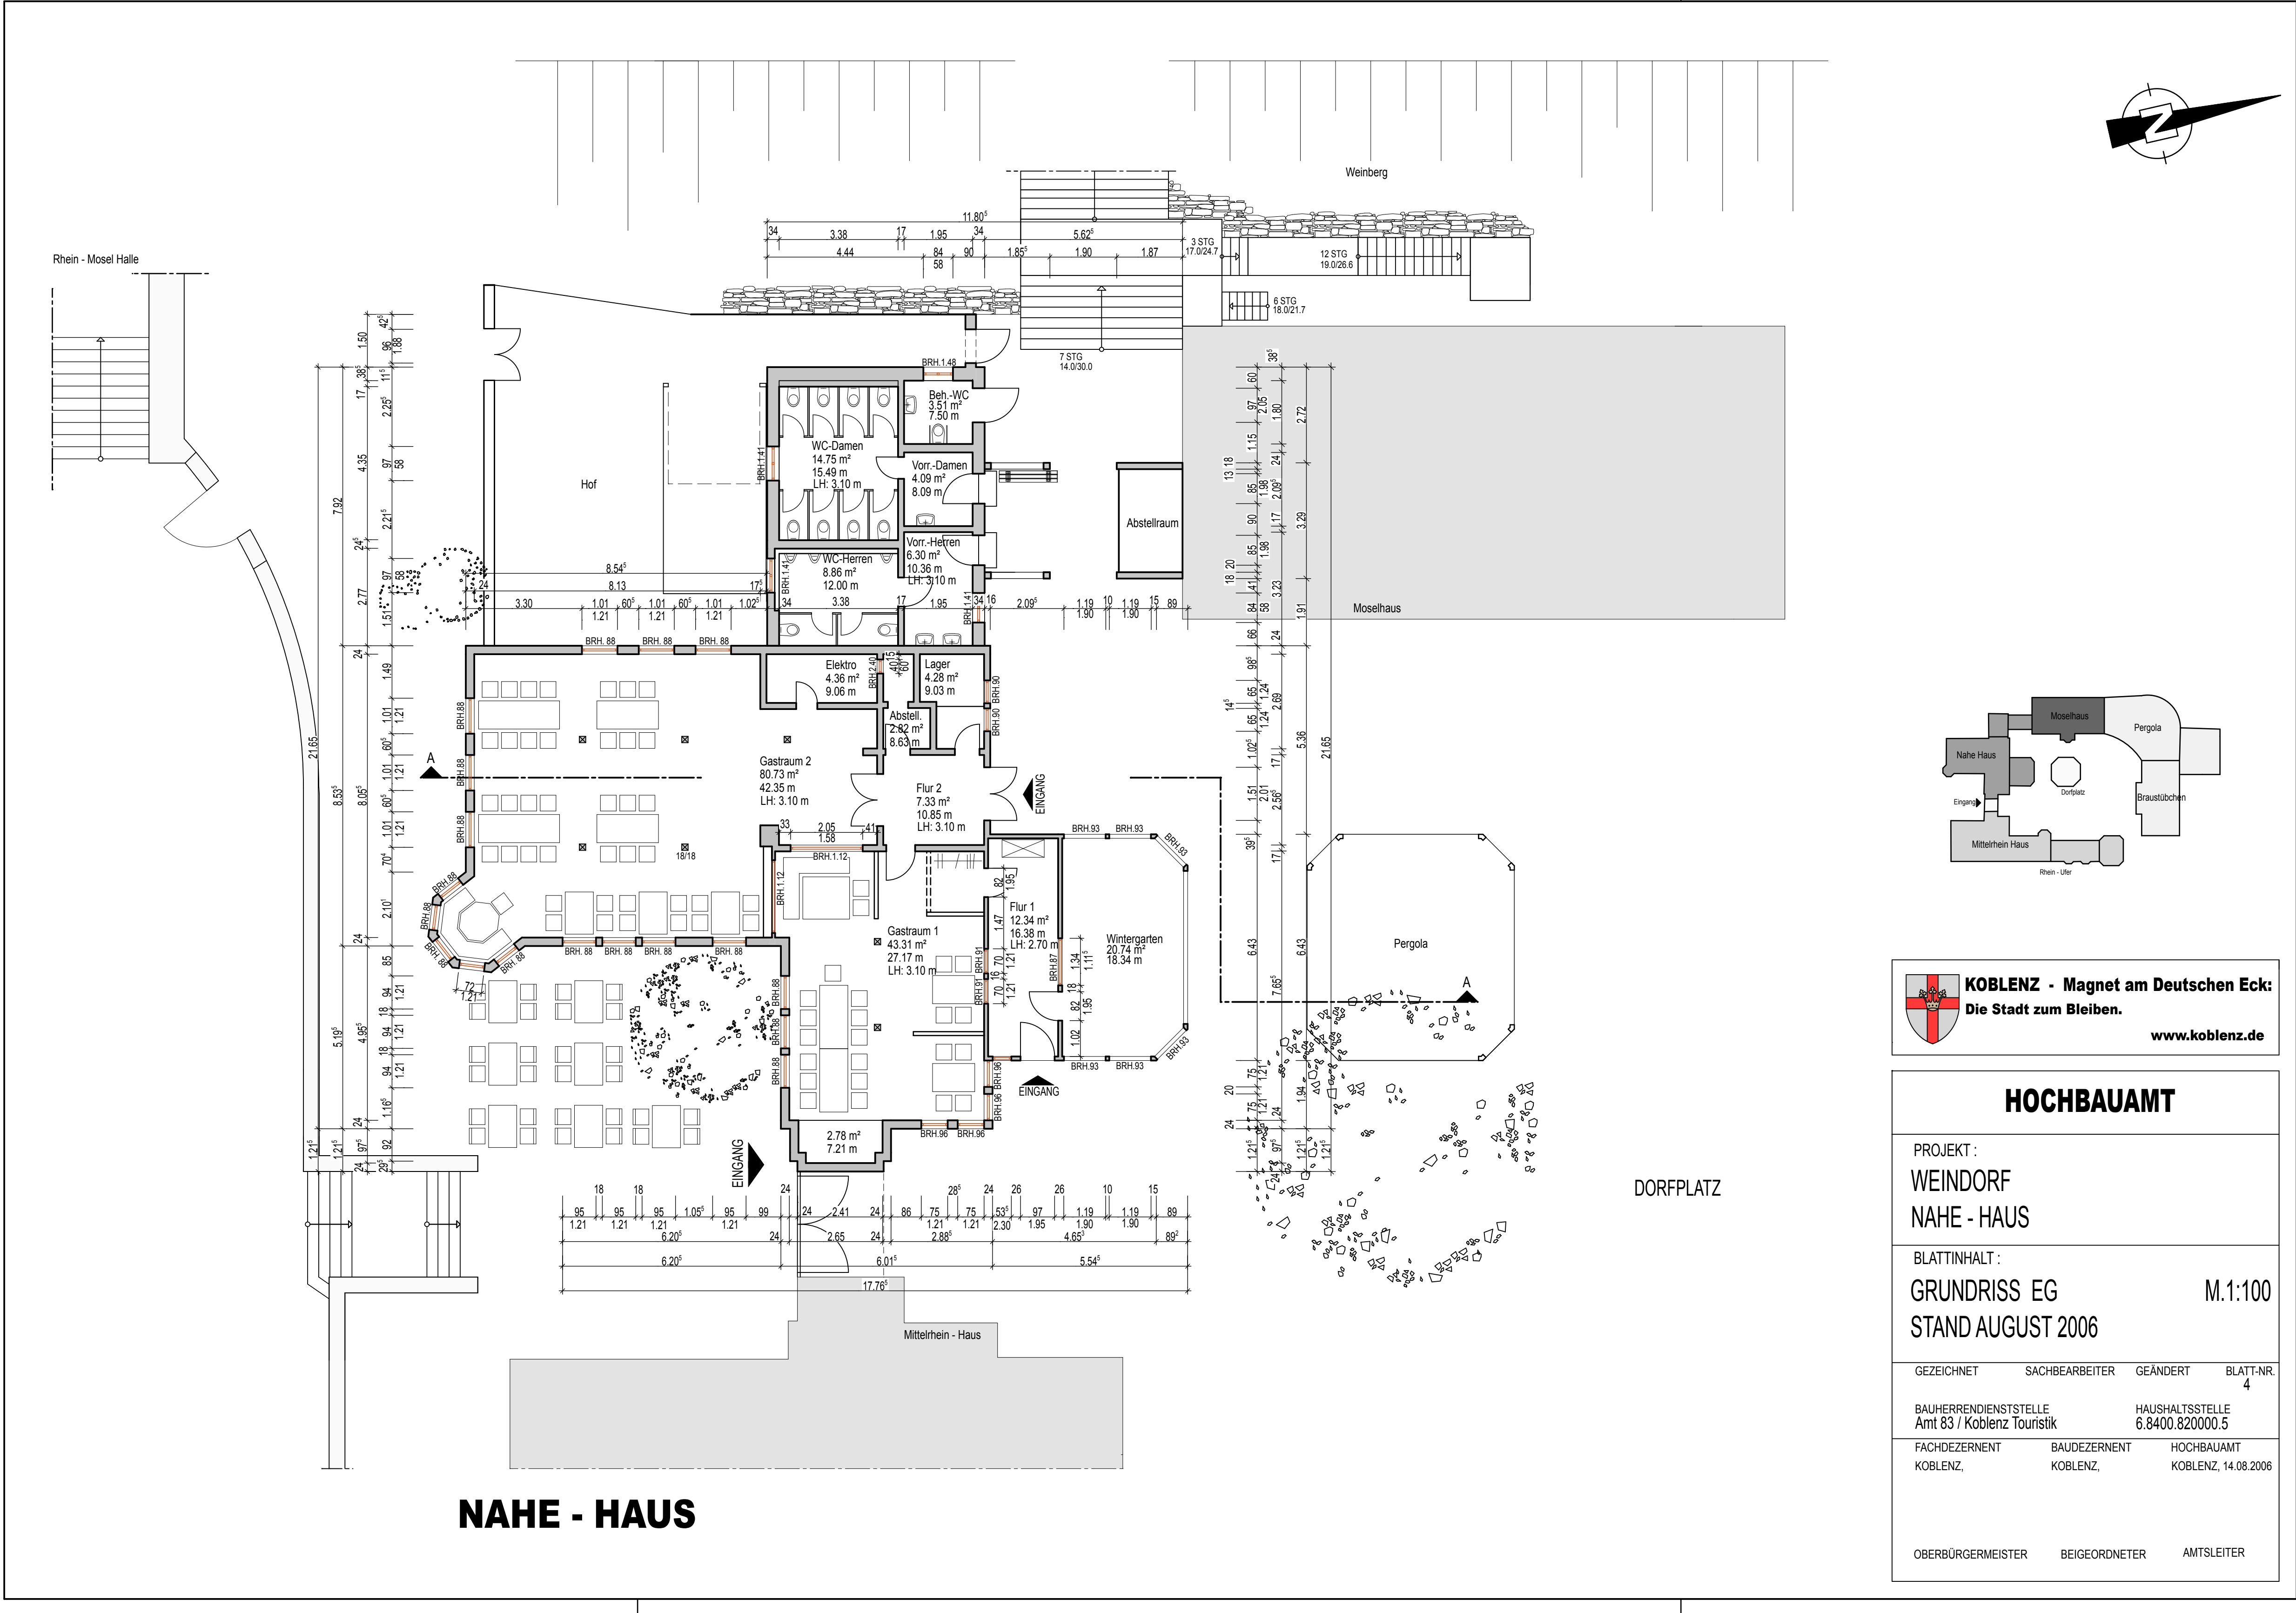

NAHE - HAUS



KOBLENZ - Magnet am Deutschen Eck:
Die Stadt zum Bleiben.
www.koblenz.de

HOCHBAUAMT			
PROJEKT :			
WEINDORF			
NAHE - HAUS			
BLATTINHALT :			
GRUNDRISS EG			M.1:100
STAND AUGUST 2006			
GEZEICHNET	SACHBEARBEITER	GEÄNDERT	BLATT-NR.
			4
BAUHERRENDIENSTSTELLE		HAUSHALTSSTELLE	
Amt 83 / Koblenz Touristik		6.8400.820000.5	
FACHDEZERNENT	BAUDEZERNENT	HOCHBAUAMT	
KOBLENZ,	KOBLENZ,	KOBLENZ, 14.08.2006	
OBERBÜRGERMEISTER	BEIGEORDNETER	AMTSLEITER	