


Lageplan Kanalisation

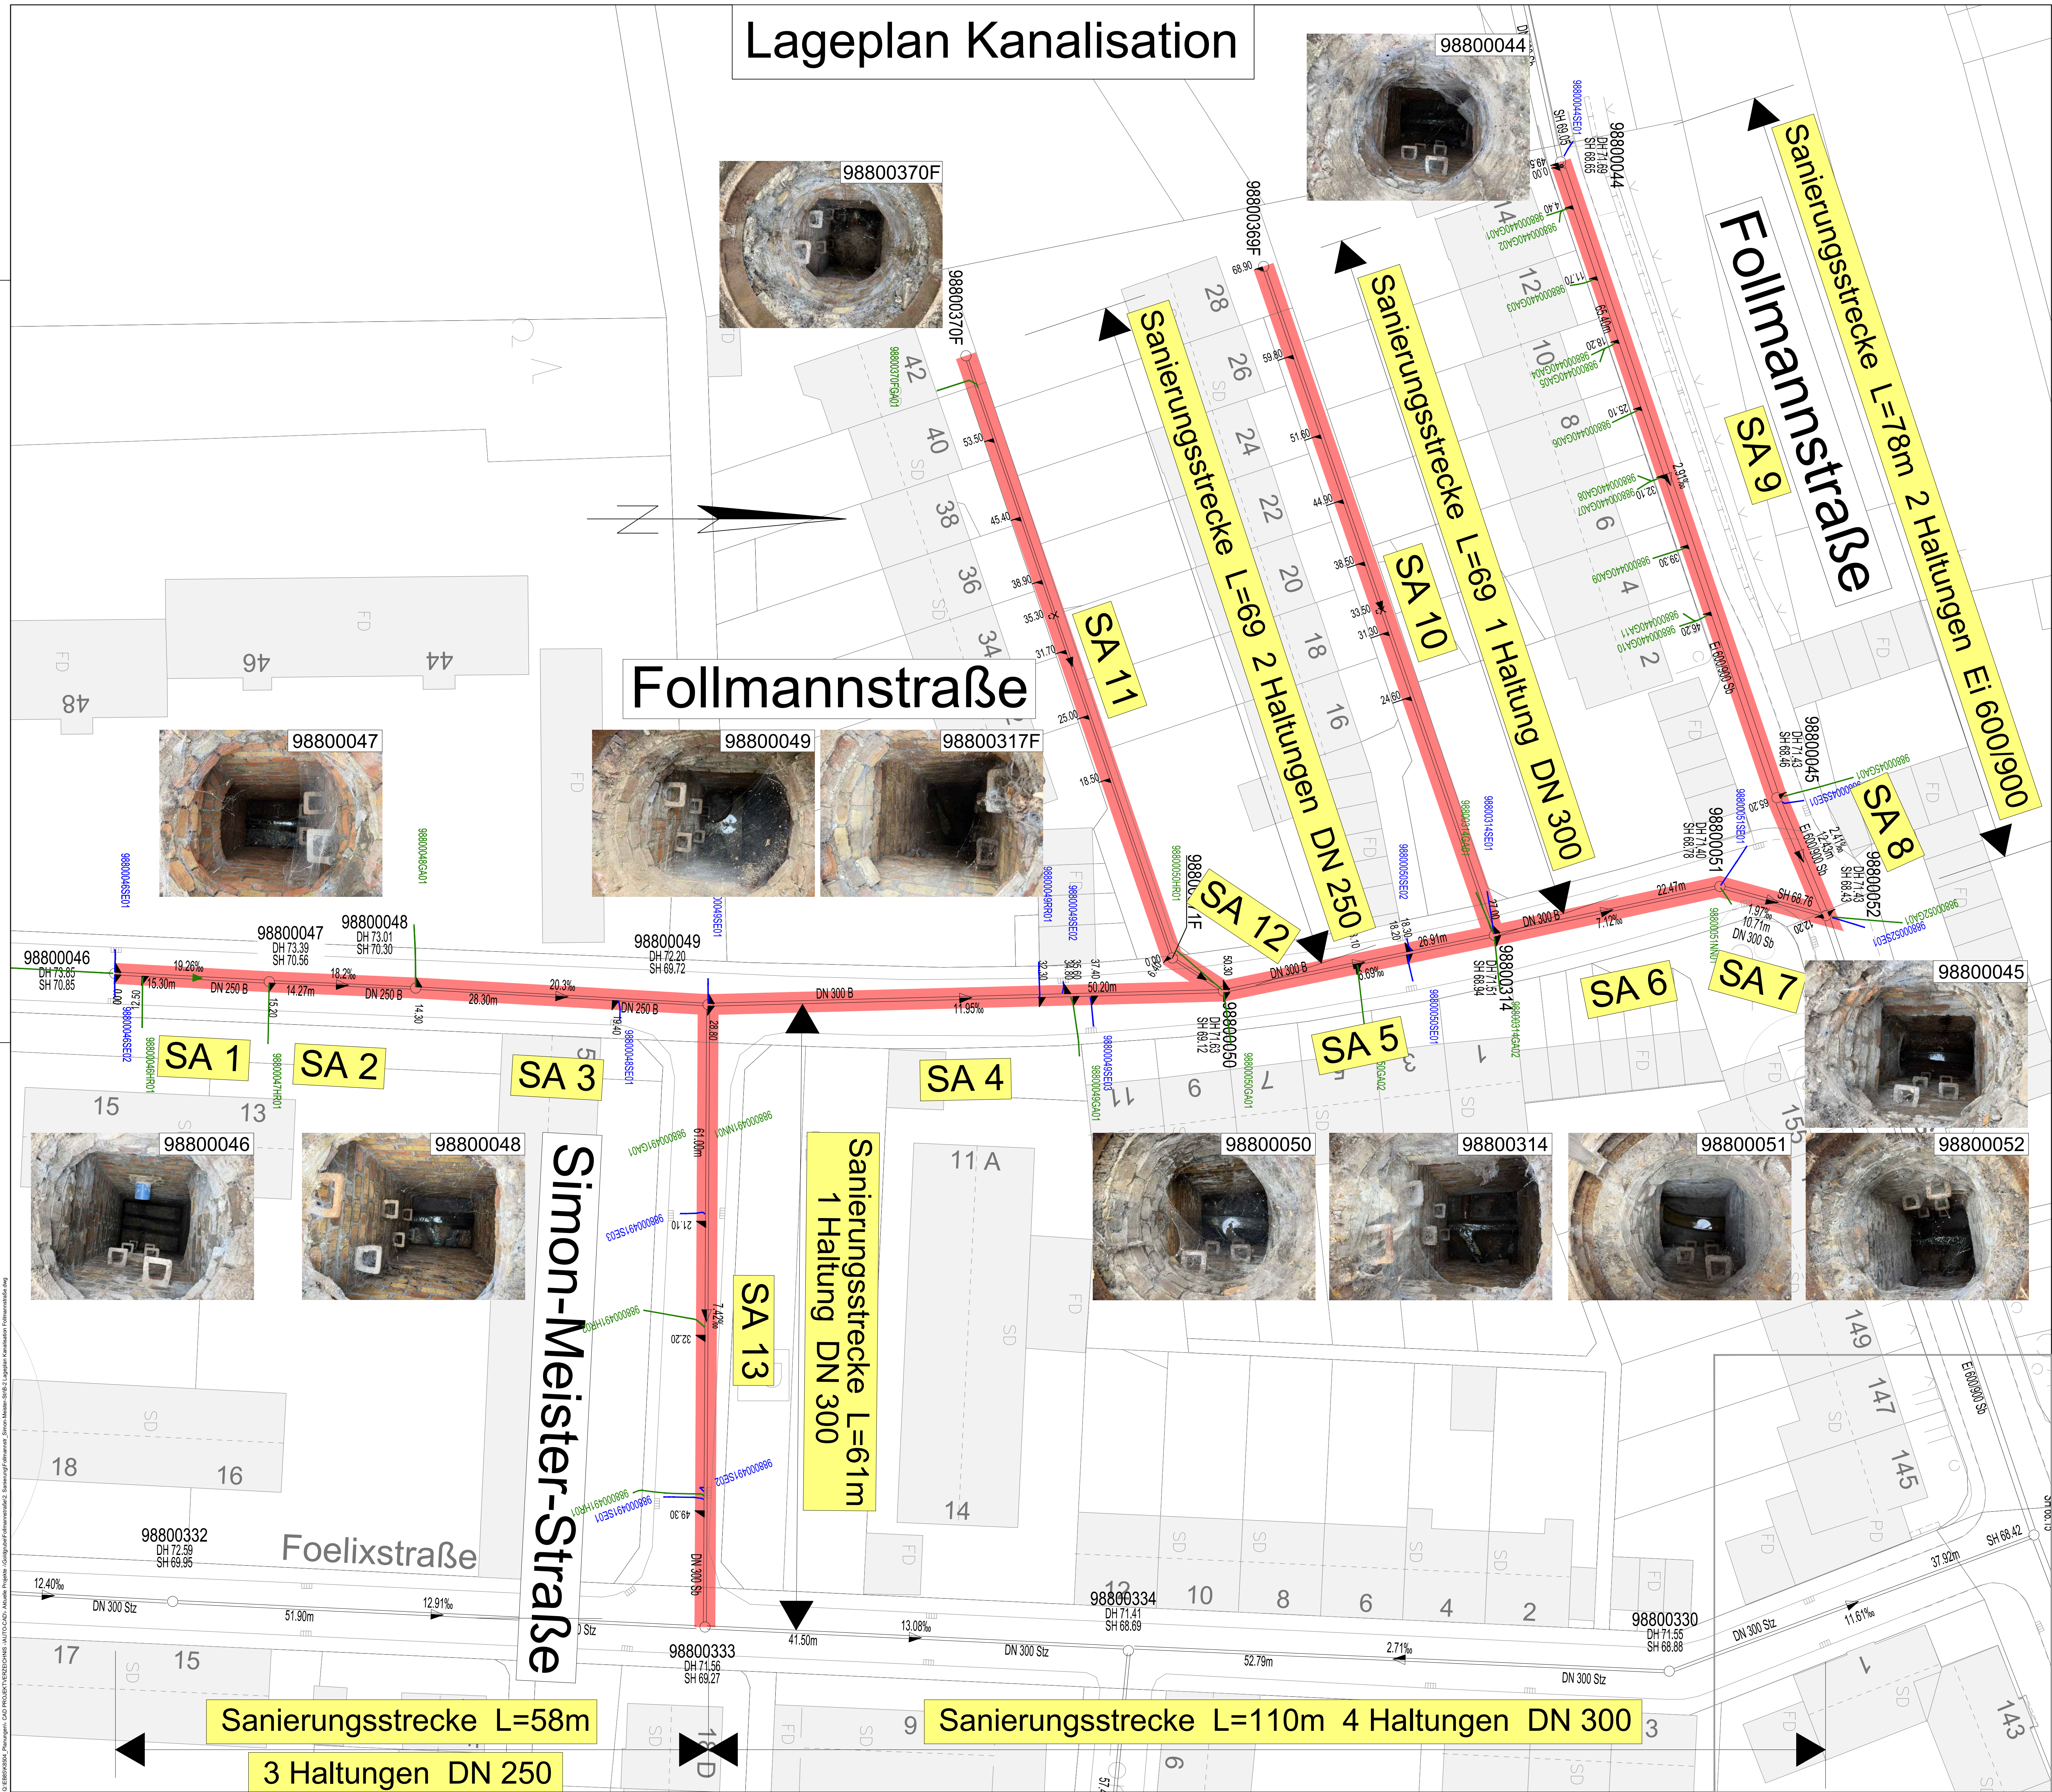

Informationen zu best. Anschlussleitungen der Grundstücks- und Straßentwässerung (Fa. Schüler, Mai 2023)									
Leistungsnummer	Entw.-verfahren	Material	Unter-suchungs-länge	Gefälle [o/oo]	RSH Von-Punkt *	RSH Bis-Punkt *	RSH Bis-Punkt *	RSH Bis-Punkt *	RSH Bis-Punkt *
98800046HR01	AM	150 Stz	5,30	72,57	72,09	91,08			
98800047HR01	AM	150 Stz	5,81	72,03	71,05	158,06			
98800048GA01	AM	200 Stz	5,85	70,98	70,76	34,76			
98800050GA01	AM	150 Stz	4,82	69,32	69,12	37,59			
98800050HR01	AM	250 Stz	5,79	69,26	69,12	22,29			
98800314GA01	AM	300 Stz	4,20	69,07	68,94	27,60			
98800314GA02	AM	150 Stz	5,23	69,20	68,94	45,53			
98800046RV01	AM	250 B	27,80	74,64	72,32	82,33			
98800049GA01	AM	150 Stz	6,07	69,80	69,38	69,54			
98800050GA02	AM	150 Stz	6,10	69,38	69,11	44,41			
98800051NN01	AM	150 Stz	1,82	70,32	69,85	212,67			
98800370GA01	AM	150 PVC	4,75	70,07	70,00	13,89			
98800048SE01	AR	150 Stz	2,85	71,63	70,08	734,60			
98800049SE01	AR	150 Stz	2,22	70,87	70,50	137,55			
98800314SE01	AR	150 Stz	4,13	70,40	69,31	242,76			
98800046SE01	AR	150 Stz	2,01	72,60	72,20	161,29			
98800046SE02	AR	150 Stz	2,10	72,73	72,30	174,09			
98800049RR01	AR	125 Stz	4,23	71,36	69,56	494,51			
98800049SE02	AR	125 Stz	2,02	70,96	69,47	1085,99			
98800049SE03	AR	150 PVC	3,49	70,90	69,36	485,53			
98800050SE01	AR	150 Stz	3,23	70,62	69,09	544,48			
98800050SE02	AR	150 Stz	2,06	70,54	69,21	875,00			
98800051SE01	AR	150 Stz	4,48	70,60	69,85	153,06			
988000491GA01	AM	150 Stz	0,31	69,66	69,66	0,00			
988000491HR01	AM	150 PVC	7,38	69,94	69,42	71,60			
988000491HR02	AM	150 PVC	6,60	70,10	69,55	85,43			
988000491NN01	AM	150 PVC	0,30	69,60	69,60	402,00			
988000491SE01	AR	150 PVC	4,53	70,69	69,48	287,68			
988000491SE02	AR	150 PVC	1,57	70,44	69,48	843,86			
988000491SE03	AR	150 PVC	2,97	70,69	69,69	363,77			

* nicht amtlich eingemessen

LEGENDE

- Innensanierungsmaßnahmen durch Linereinzug
- best. Mischwasserkanal (besteht bestehen)
- Anschlussleitung Hausanschlussentwässerung
- Anschlussleitung Straßentwässerung
- SA 1 Sanierungsabschnitte

- AUSFÜHRUNGSPLANUNG -

D			
C			
B			
A			
Index	Änderung, Benennung und Bemerkung	Datum	Name

Stadtentwässerung

Eigenbetrieb der Stadt Koblenz



PROJEKT:	Kanalsanierung Follmannstraße/Simon-Meister-Straße Koblenz-Goldgrube		Wl. Pl. Nr.:	0085081
			Zeichnungs Nr.:	C-2/0085081
PLANBEZEICHNUNG:	LAGEPLAN KANALISATION		Maßstab:	1 : 250
			Interne Sichtvermerke:	Datum Name
Koblenz			Abt. B:	
			Abt. GE:	
Beigeordnet			KB:	
			Abt. P:	Datum Name
Werkleiter			bearb.:	
			gez.:	Aug. 2026 Grings