



Lageplan

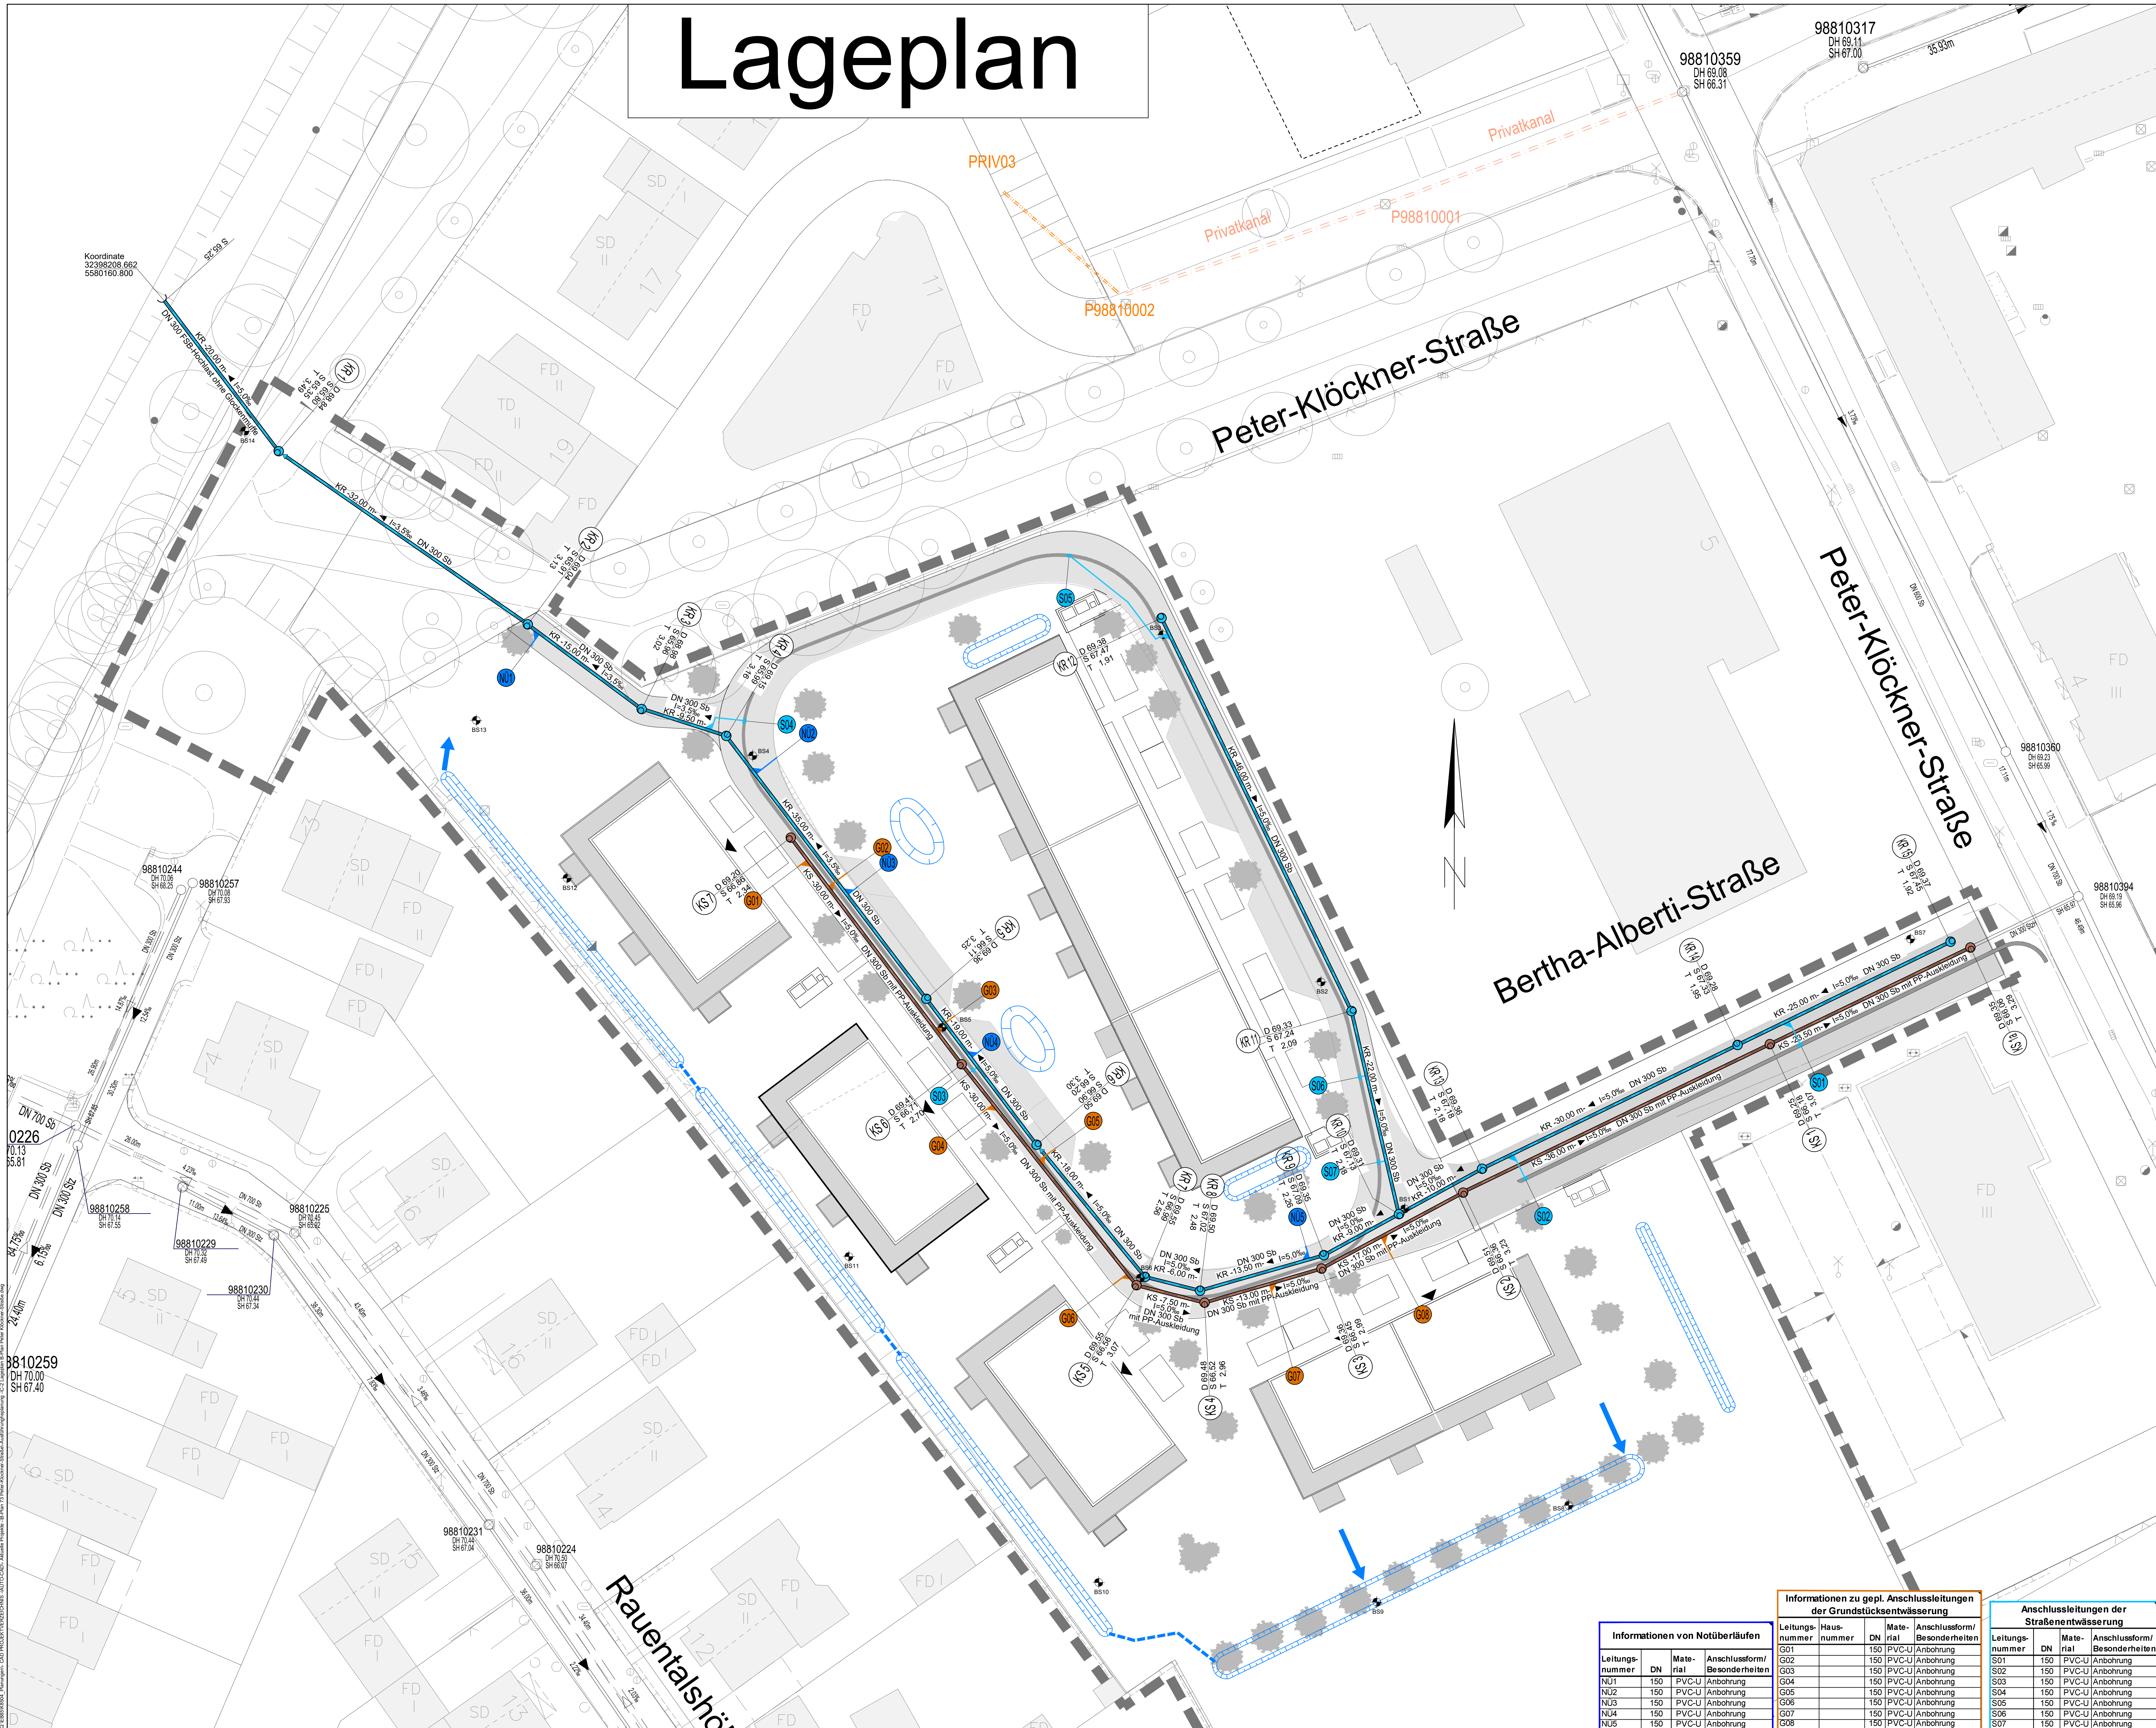


ALLGEMEINES:

- Die eingezeichneten vorhandenen Versorgungsleitungen sind nach Bestandsplänen der Versorgungsträger dargestellt. Die genaue Lage der Versorgungseinrichtungen muss im Rahmen der Bauausführung festgestellt werden.
- Die Baumaßnahmen tangierenden Versorgungsanlagen sind in Abstimmung der Ausführungsabschnitte vor Bauausführung festzulegen.
- Bauzeitliche Wasserhaltungsmaßnahmen sind in Abstimmung der Ausführungsabschnitte vor Bauausführung festzulegen.
- Hausanschlüsse müssen örtlich festgestellt, gesichert und an den Kanal umgebunden werden.
- Die endgültigen Deckelhöhen sind an die Straßenhöhen anzupassen.
- Kanalbestand wird gem. Angaben der örtlichen Bauleitung vor Ort abgebrochen oder verdrämmt.
- Die Rohre sind genauestens nach Richtung und Höhenlage innerhalb der durch die Planung vorgegeben Sollwerte zu verlegen.

HINWEIS für Steinzeugrohre (Abzweige)

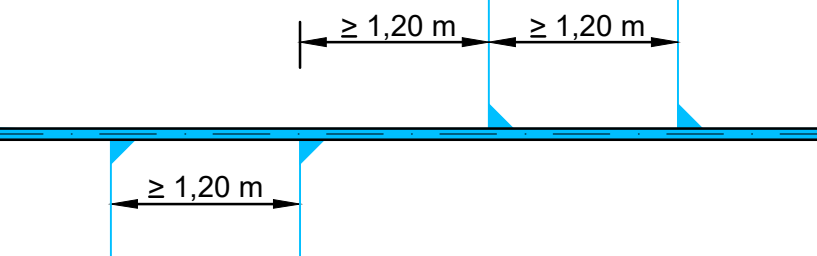

HINWEIS für Stahlbetonrohre (Anbohrung)

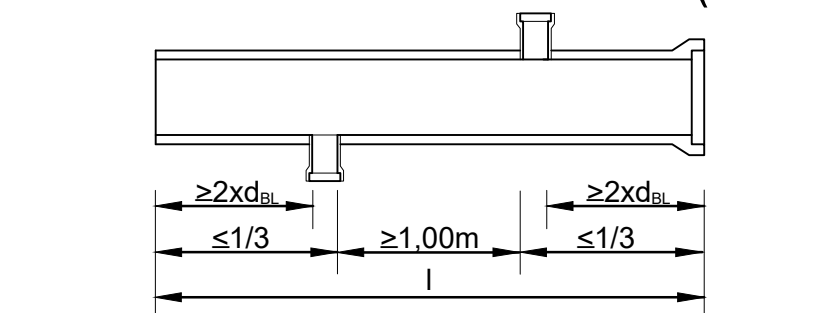

Straßenplanung Stand Juni 2024

LEGENDE

- Neuerlegung Schmutzwasserkanal
- Neuerlegung Regenwasserkanal
- best. Mischwasserkanal
- Baugrunderkundung IM GEO, Mai 2026
- gepl. Anschlussleitung Grundstücksentwässerung
- gepl. Anschlussleitung Straßenentwässerung
- gepl. Notüberlauf
- Übernahme Straßenaufläufe aus Straßenplanung Tiefbauamt von Februar 2026

- AUSFÜHRUNGSPLANUNG -

D		
C		
B		
A		

Stadtentwässerung

Eigenbetrieb der Stadt Koblenz



PROJEKT:		Bebauungsplan Nr. 73 Quartier am Raumentaler Moselbogen - ehemaliger Nutzviehhof		Wl. Pl. Nr.:	0085135	
				Zeichnungs-Nr.:	C-2/0085135	
				Maßstab:	1:250	
PLANBEZEICHNUNG:				Interne Sicherheitsmerkmale	Datum	Name
Entwässerungstechnische Erschließung LAGEPLAN				Abt. B:		
				Abt. GE:		
				KB:		
KOBLENZ				Abt. P:	Datum	Name
				bearb.:	Juli 2026	Prell
				gez.:	Juli 2026	Grings
				gepr.:	Juli 2026	Kaufmann
gezeichnet		Werkleiter				

Informationen zu gepl. Anschlussleitungen der Grundstücksentwässerung

Leistungsnummer	Hausnummer	Materi- al	Anschlussform/ Besonderheiten
G01		150 PVC-U	Anbohrung
G02		150 PVC-U	Anbohrung
G03		150 PVC-U	Anbohrung
G04		150 PVC-U	Anbohrung
G05		150 PVC-U	Anbohrung
G06		150 PVC-U	Anbohrung
G07		150 PVC-U	Anbohrung
G08		150 PVC-U	Anbohrung

Anschlussleitungen der Straßenentwässerung

Leistungsnummer	DN	Mate- rial	Anschlussform/ Besonderheiten
S01	150	PVC-U	Anbohrung
S02	150	PVC-U	Anbohrung
S03	150	PVC-U	Anbohrung
S04	150	PVC-U	Anbohrung
S05	150	PVC-U	Anbohrung
S06	150	PVC-U	Anbohrung
S07	150	PVC-U	Anbohrung

Informationen von Notüberläufen

Leistungsnummer	DN	Mate- rial	Anschlussform/ Besonderheiten
NU1	150	PVC-U	Anbohrung
NU2	150	PVC-U	Anbohrung
NU3	150	PVC-U	Anbohrung
NU4	150	PVC-U	Anbohrung
NU5	150	PVC-U	Anbohrung