


Längsschnitt


Peter-Klöckner-Straße

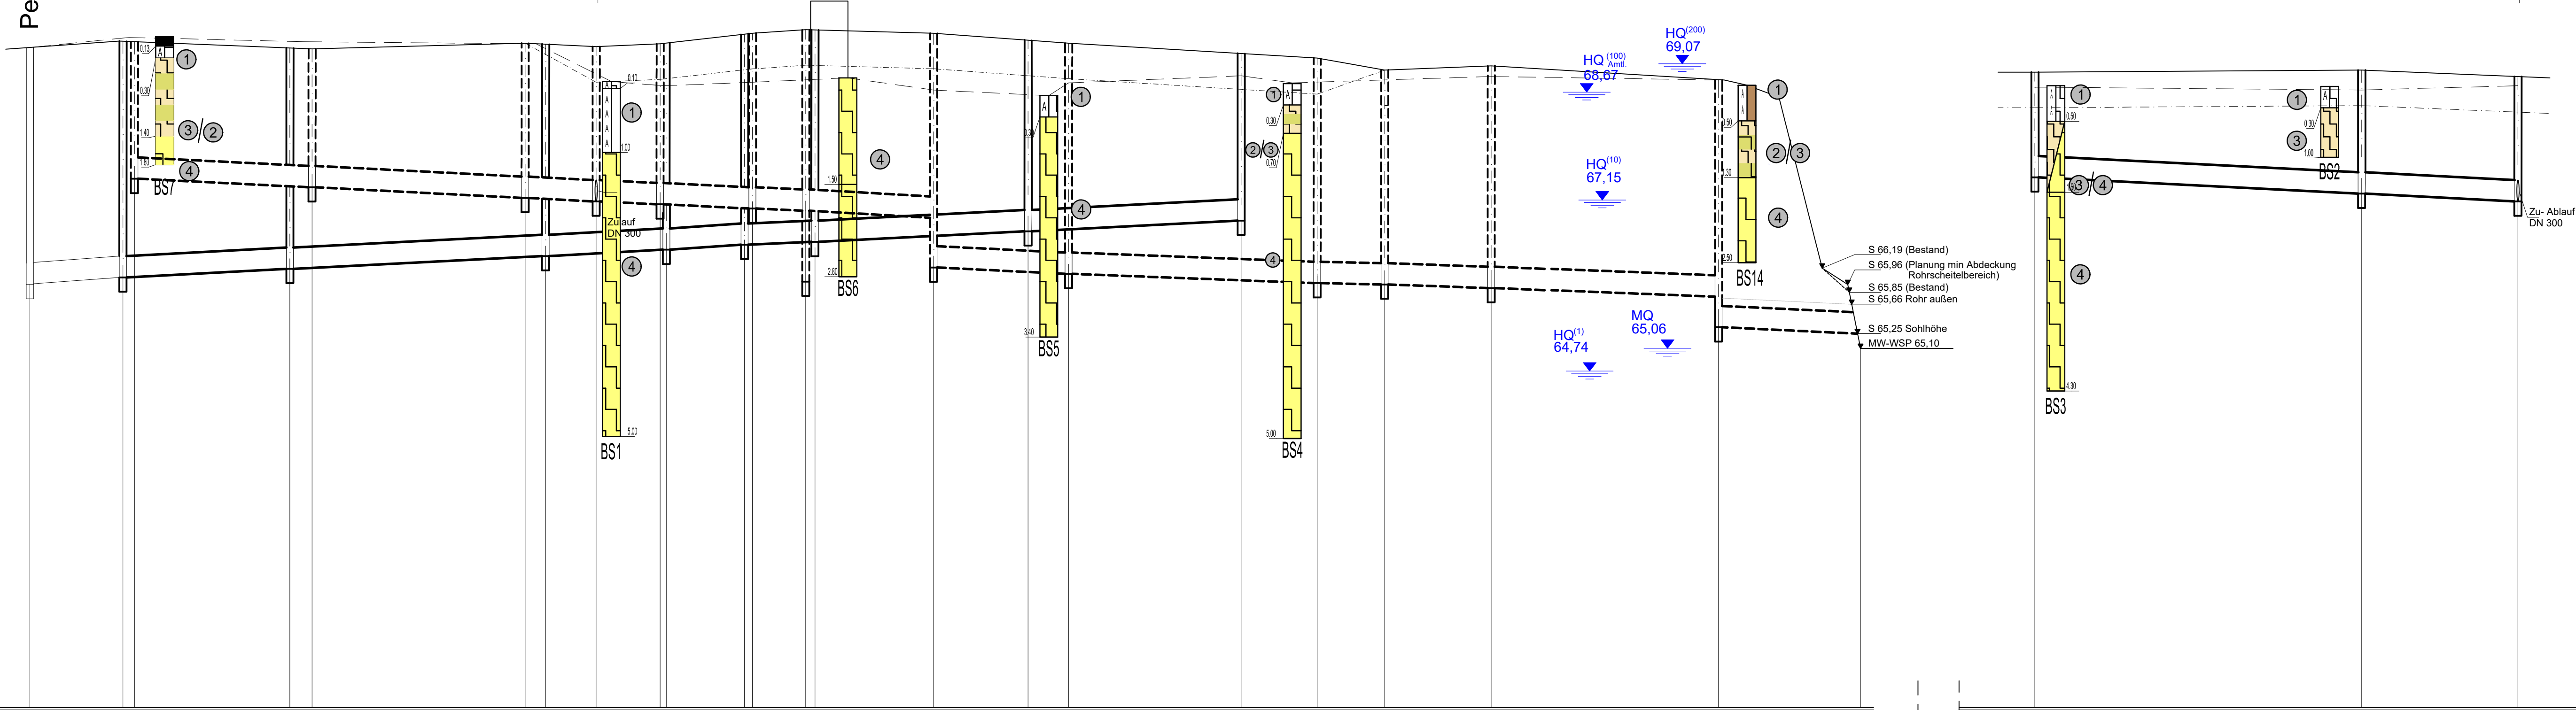

60,00 m NN

REGENWASSERKANAL	SCHACHT (NR)	KR 15															KR 14		KR 13		KR 10	KR 9	KR 8	KR 7	KR 6		KR 5		KR 4		KR 3	KR 2		KR 1	
	STRASSE			Bertha-Alberti-Straße				Erschließungsstraße										Fußweg/Moselufer																	
	HALTUNGSLÄNGE (m)			- 25,00 -		- 30,00 -		- 10,00 -	- 9,00 -	- 13,50 -		- 6,00 -	- 18,00 -		- 19,00 -		- 35,00 -		- 9,50 -	- 15,00 -		- 32,00 -		- 20,00 -											
	QUERSCHNITT / MATERIAL (mm)			DN 300 Sb																		DN 300 FBS-Hochlastrohr ohne Glockenmuffe													
	Qmax Qvoll (l/s)			53		53		53	53	53		53	53		53		58		58	58		58		53											
	DECKELHÖHE (m NN)			67,45 69,37		67,33 69,28		67,18 69,36		67,13 69,31		67,09 69,35		67,02 69,50		66,99 69,55		66,90 69,50		66,11 69,36		65,99 69,15		65,96 68,98		65,91 69,04		65,80 68,84							
	SOHLHÖHE (m NN)			67,45		67,33		67,18		67,13		67,09		67,02		66,99		66,90		66,11		65,99		65,96		65,91		65,80 65,35							
	SOHLGEFÄLLE (‰)			5,0		5,0		5,0	5,0	5,0		5,0	5,0		5,0		3,5		3,5	3,5		3,5		5,0											
SCHMUTZWASSERKANAL	SCHACHT (NR)	98810394		KS1a		KS1		KS2		KS3		KS4	KS5	KS6		KS7																			
	STRASSE					Bertha-Alberti-Straße				Erschließungsstraße																									
	HALTUNGSLÄNGE (m)			- 13,10 -		- 23,50 -		- 36,00 -		- 17,00 -		- 13,00 -		- 7,50 -		- 30,00 -		- 30,00 -																	
	QUERSCHNITT / MATERIAL (mm)					DN 300 Sb mit PP-Auskleidung																													
	Qmax Qvoll (l/s)			53		53		53		53		53	53	53		53																			
	DECKELHÖHE (m NN)			66,19 69,19		66,06 69,35		66,18 69,25		66,36 69,51		66,45 69,36		66,52 69,48		66,56 69,55		66,71 69,41		66,86 69,20															
	SOHLHÖHE (m NN)			66,06		66,18		66,36		66,45		66,52		66,56		66,71		66,86																	
	SOHLGEFÄLLE (‰)			6,9		5,0		5,0		5,0		5,0	5,0	5,0		5,0																			

Baugrunderkundung IM GEO, Mai 2026

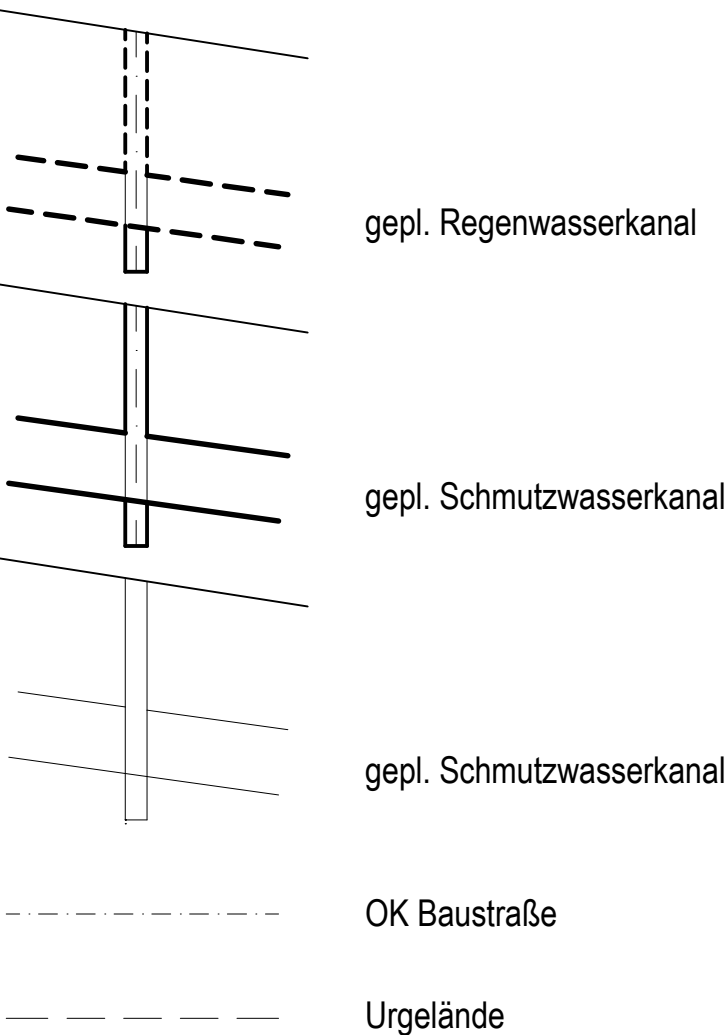

- AUSFÜHRUNGSPLANUNG -

C			
B			
A			
Index	Änderung, Benennung und Bemerkung	Datum	Name

Stadtentwässerung			
Eigenbetrieb der Stadt Koblenz			
PROJEKT: Bebauungsplan Nr. 73 Quartier am Raumentaler Moselbogen - ehemaliger Nutzviehhof		Wl. Pl. Nr.: 0085135	
		Zeichnungs Nr.: C-3/0085135	
		Maßstab: 1 : 500/50	
PLANBEZEICHNUNG: Entwässerungstechnische Erschließung LÄNGSSCHNITT		Interne Sichtvermerke	Datum Name
		Abt. B:	
		Abt. GE:	
		KLW:	
Koblenz		Abt. P:	Datum Name
		bearb.:	
		gez.:	Jul 2026 Grings
Beigeordneter		Workleiter	
		gepr.:	