


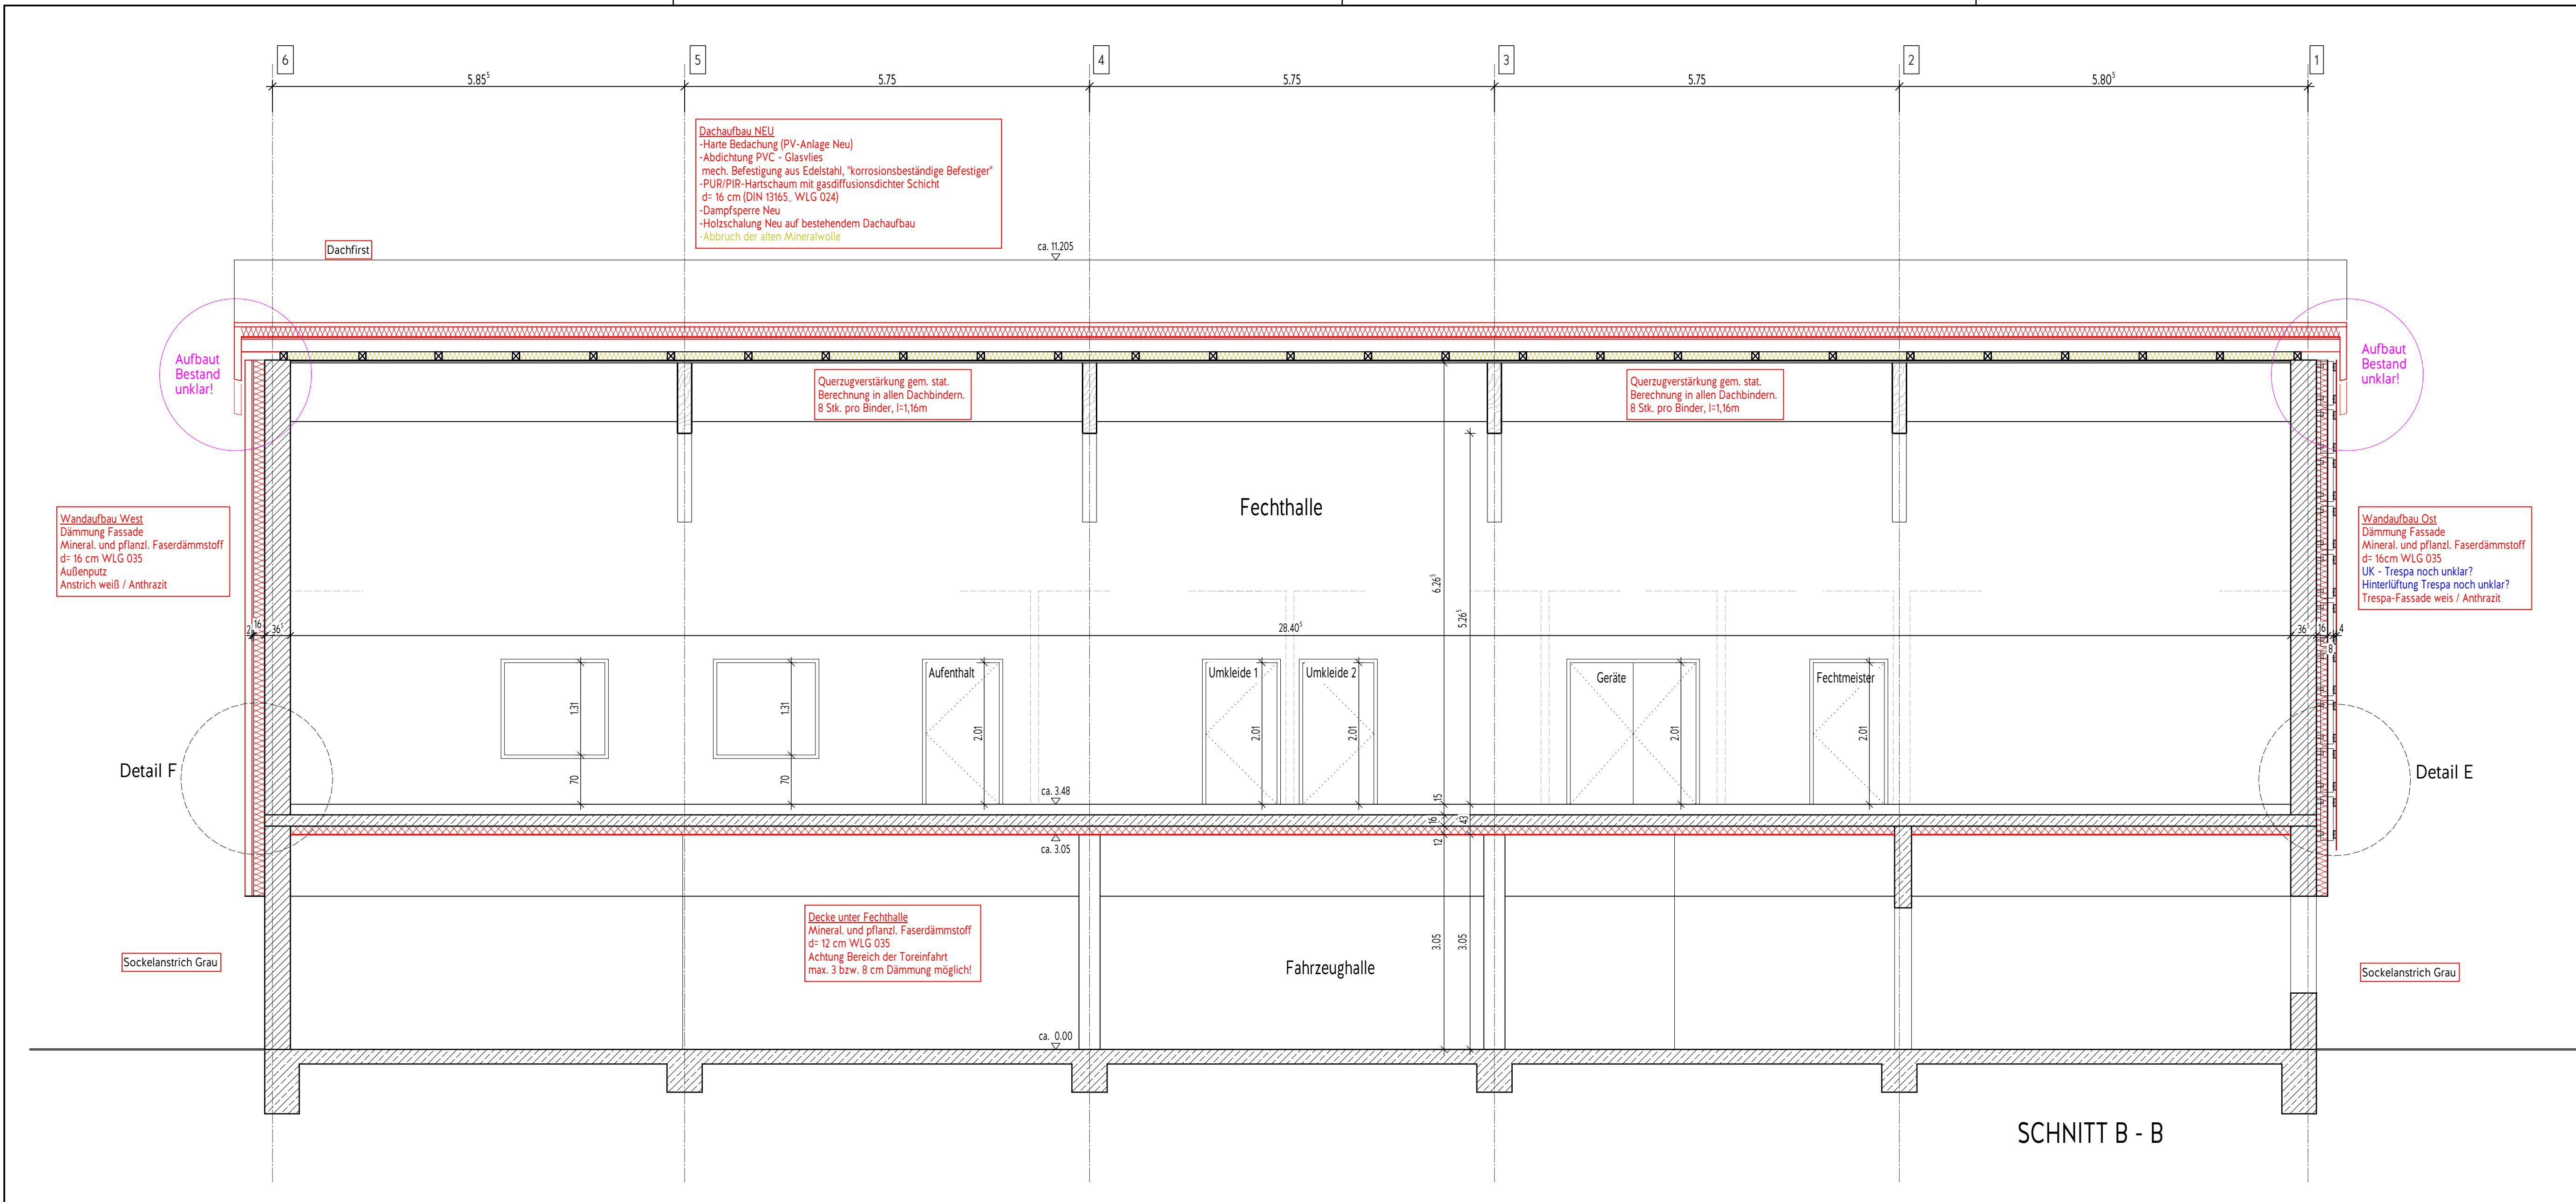

- Beton bewehrt Bestand
- Mauerwerk Bestand
- GK-Ständerwand neu
- neu
- Abbruch

- RB Ringbalken
- MW Mauerwerk
- DD Deckendurchbruch
- BD Bodendurchbruch
- WS Wandschlitz
- UZ/ ÜZ Unterzug/ Überzug
- SW/ RW Schmutzwasser/ Regenwasser

Alle Maße sind vor Ort auf der Baustelle zu prüfen!
Bei Abweichungen ist unverzüglich die Bauleitung zu informieren!
Alle Höhenangaben ab OK FFBI!

Index	Änderung	Datum	Name
a	Dachüberstände und Höhen angepasst	11.04.2023	cme
b	Dämmung gemäß GEG - Berechnung	24.02.2026	awe

Architekt



**Meier
Missbichler
Architekten**

Hohenzollernstraße 127
56068 Koblenz
Fon 0261 39 07 83 60
Fax 0261 39 07 84 70

Datum

Unterschrift

Bauherr

Zentrales Gebäudemanagement
Bahnhofstraße 47
56068 Koblenz

Datum

Unterschrift

Projekt

Energetische Sanierung Fechthalle
Jupp-Gauchel-Straße 10
56075 Koblenz-Oberwerth

Planstand

Ausführungsplanung (ohne Technik)

Planinhalt

Schnitt B

Maßstab	Index	Projekt-Nr.	Plan-Nr.
1:50	a	2215	WP 04
Datum	gezeichnet	geprüft	Status
27.01.2023	dha / cme	cme	Freigabe

H/B = 350 / 950 (0,33m²)

Allplan 2023