


Halber KVP "Globus"
D_A= 40 m (bereits gebaut)

Ortskernentlastungsstraße ab Kreisel "Globus" bis Überführungsbauwerk A 48

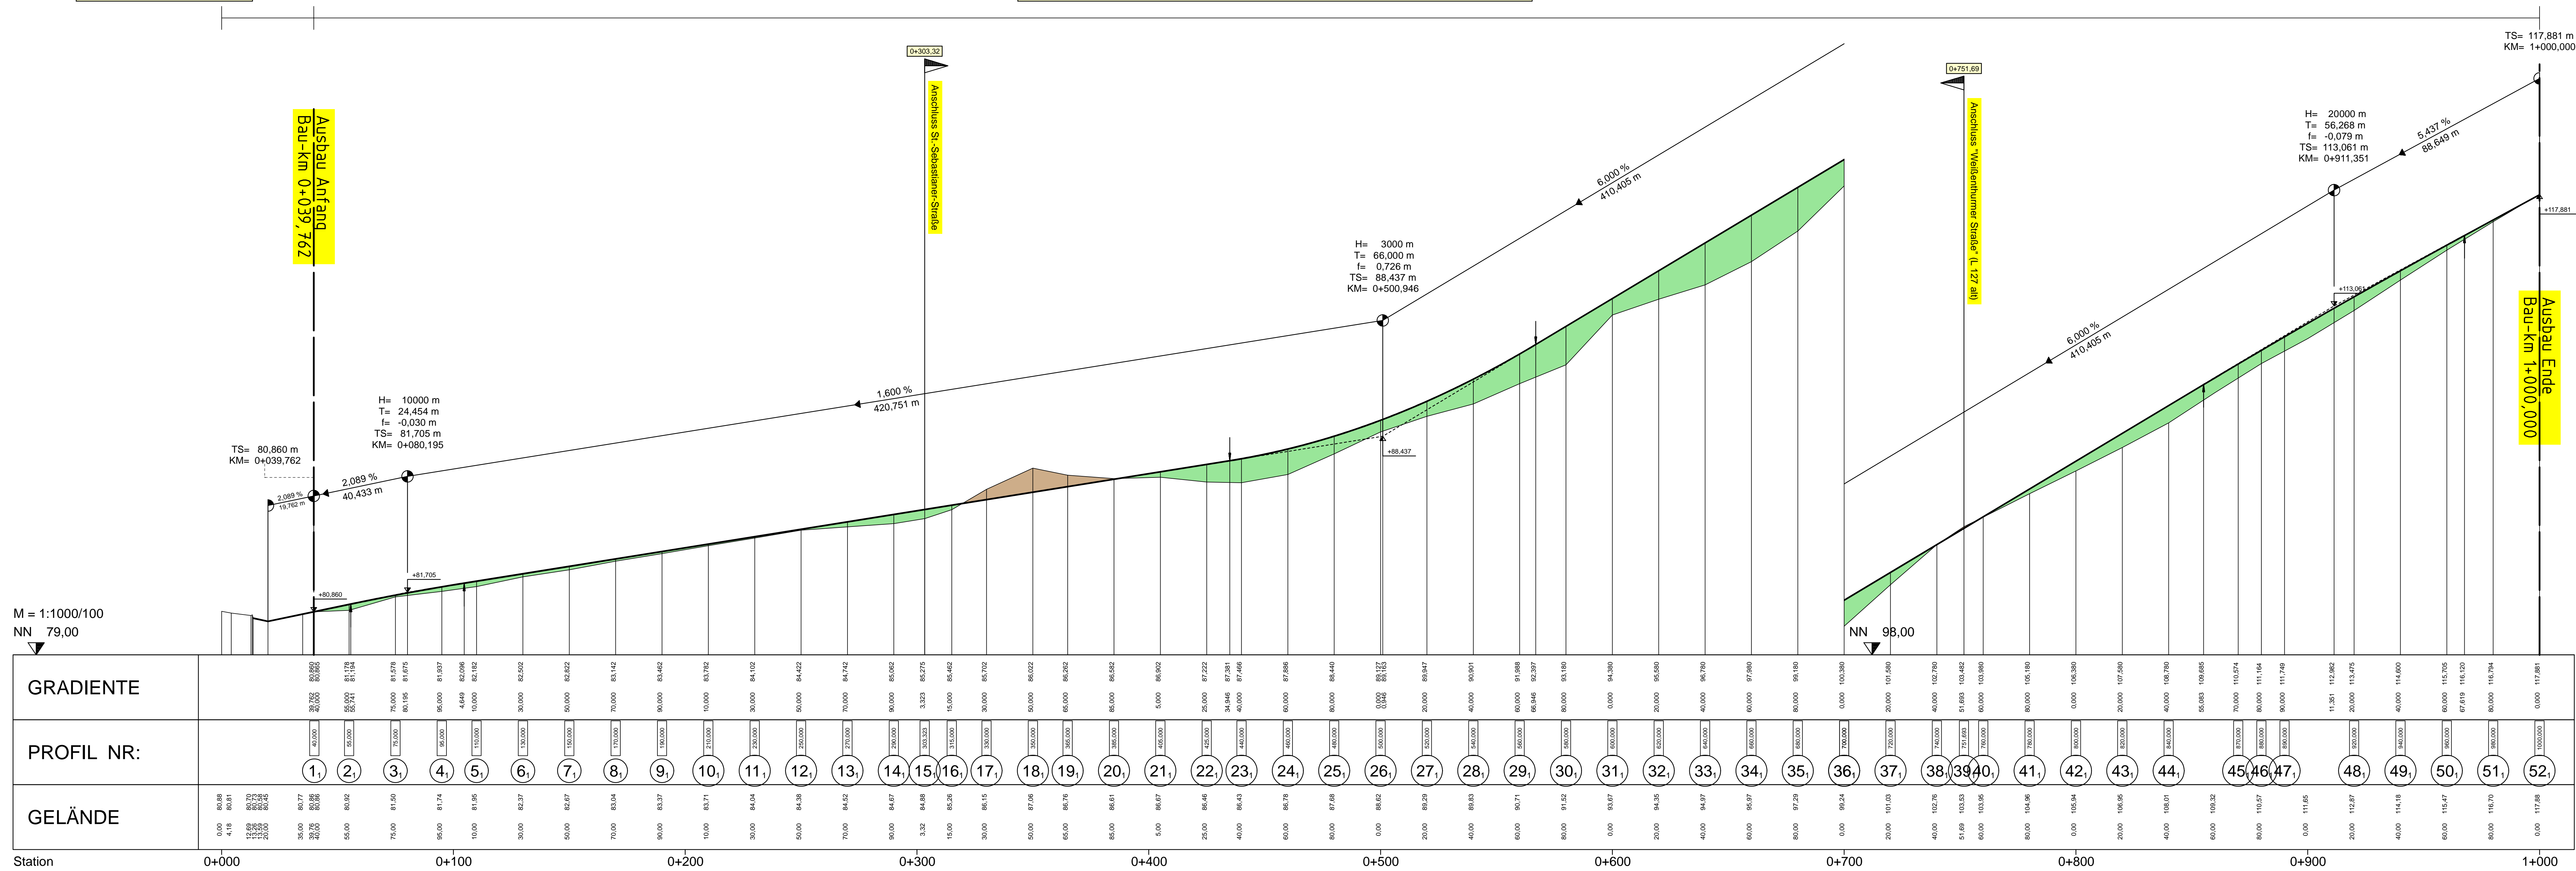

KIG KOBLENZ - GÖBEL Ingenieurbüro GmbH Eichensstraße 39 55092 Koblenz Tel.: 0261-42057, Fax: -11739 Internet: www.ing-kohns.de E-Mail: kig@ing-kohns.de		1396 Datum: 02.09.2020 Zeichen: F. Göbel	
Bearbeiter:		02.09.2020	
gezeichnet:		02.09.2020	
geprüft:		02.09.2020	

Stadt Koblenz Tiefbauamt

Fachamt

Nr.: Art der Änderung: Datum: Zeichen:

ENTWURFSPLANUNG	Unterlage / Blatt-Nr.: 8 / 1
Titel: Höhenplan Achse 1	
Plan-Nr.: 21.14 / 02.09.20 / 04.01	
Maßstab: 1 : 1.000 / 100	
Projektnr.: P 661051	
Projekt:	
Ortskernentlastungsstraße Bubenheim	
genehmigt: Koblenz, den	
i.A. Amtsleiter Tiefbauamt	
Koblenz, den	
i.A. Bearbeiter i.A. SGL	