
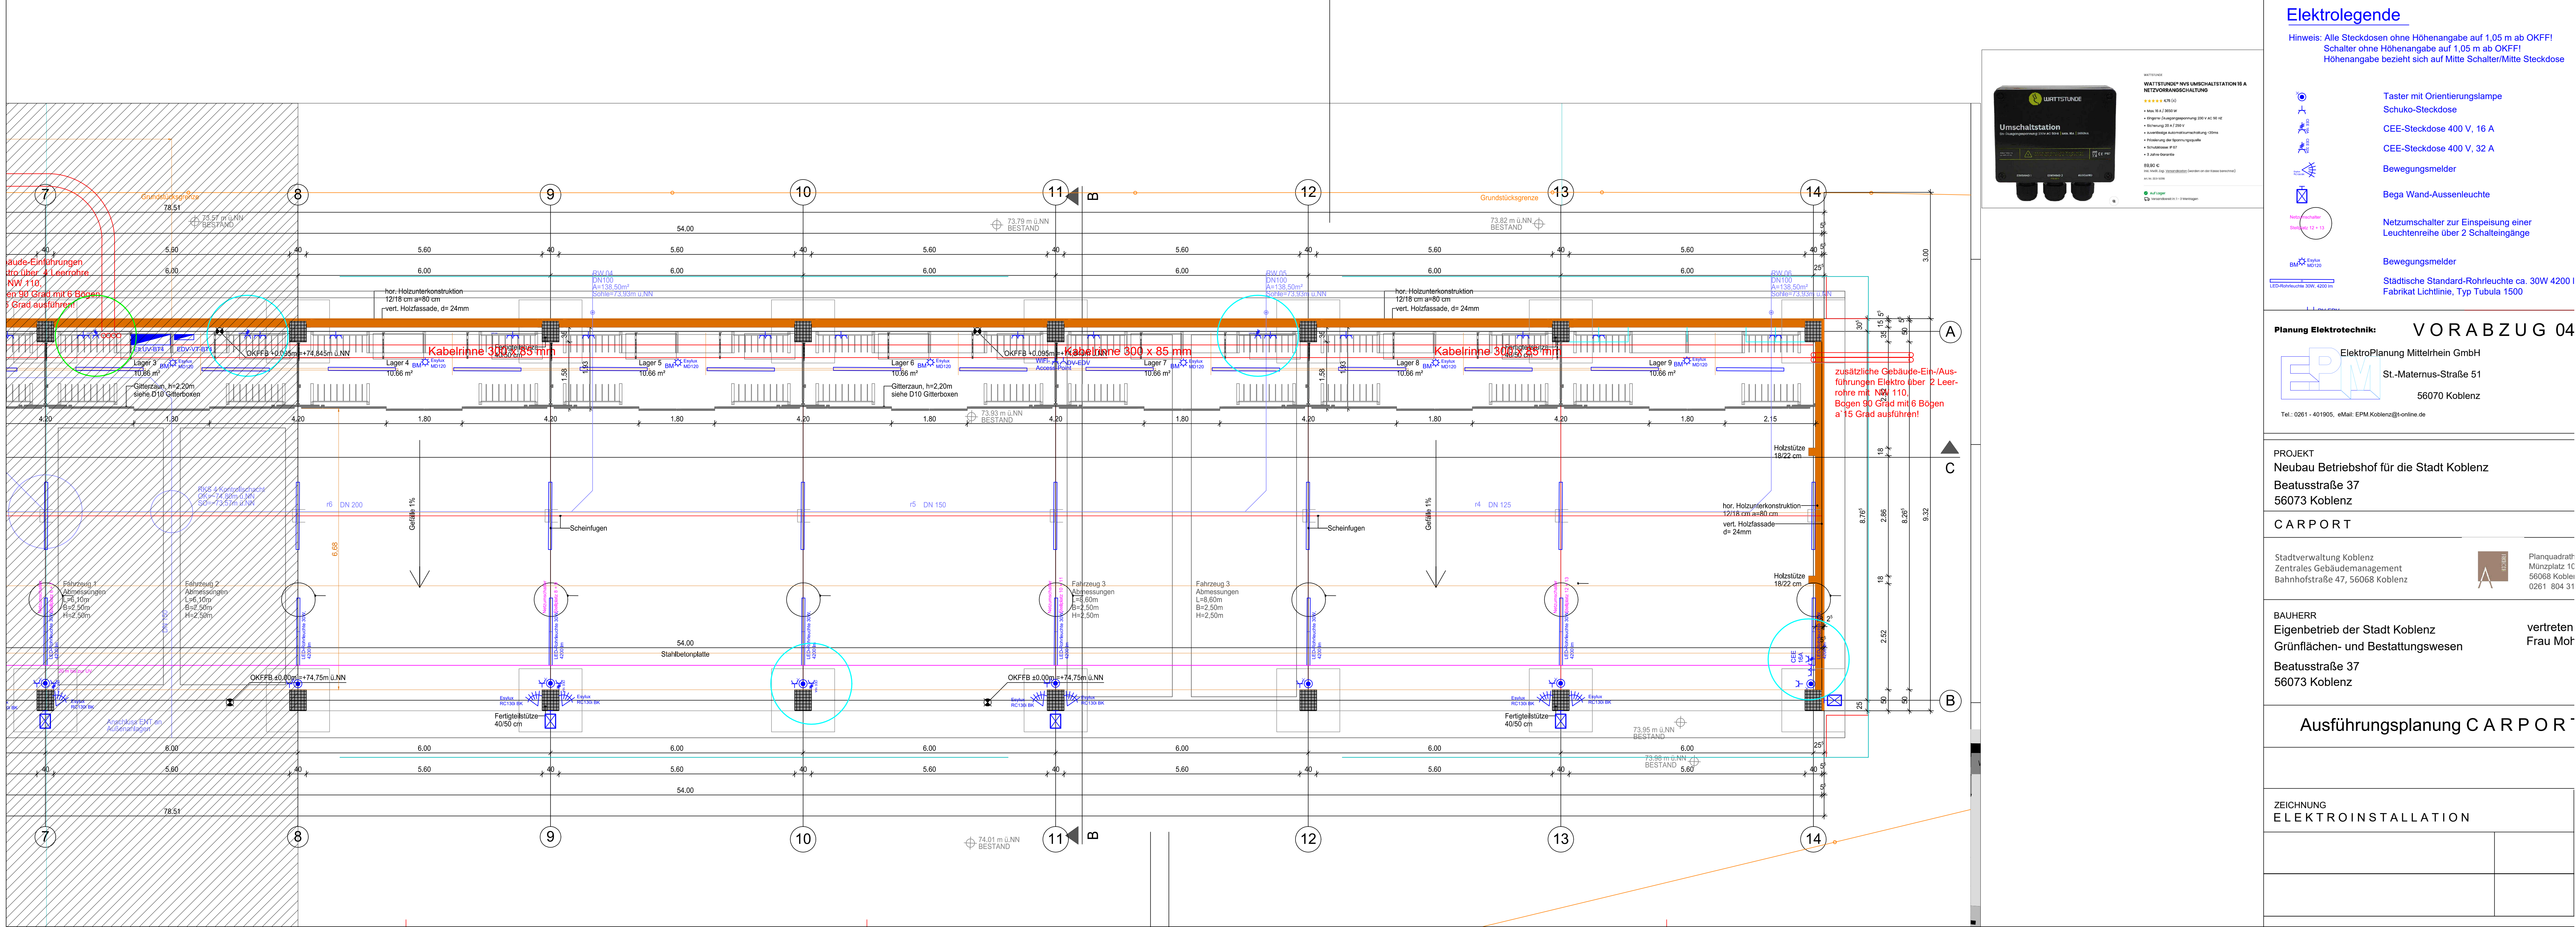


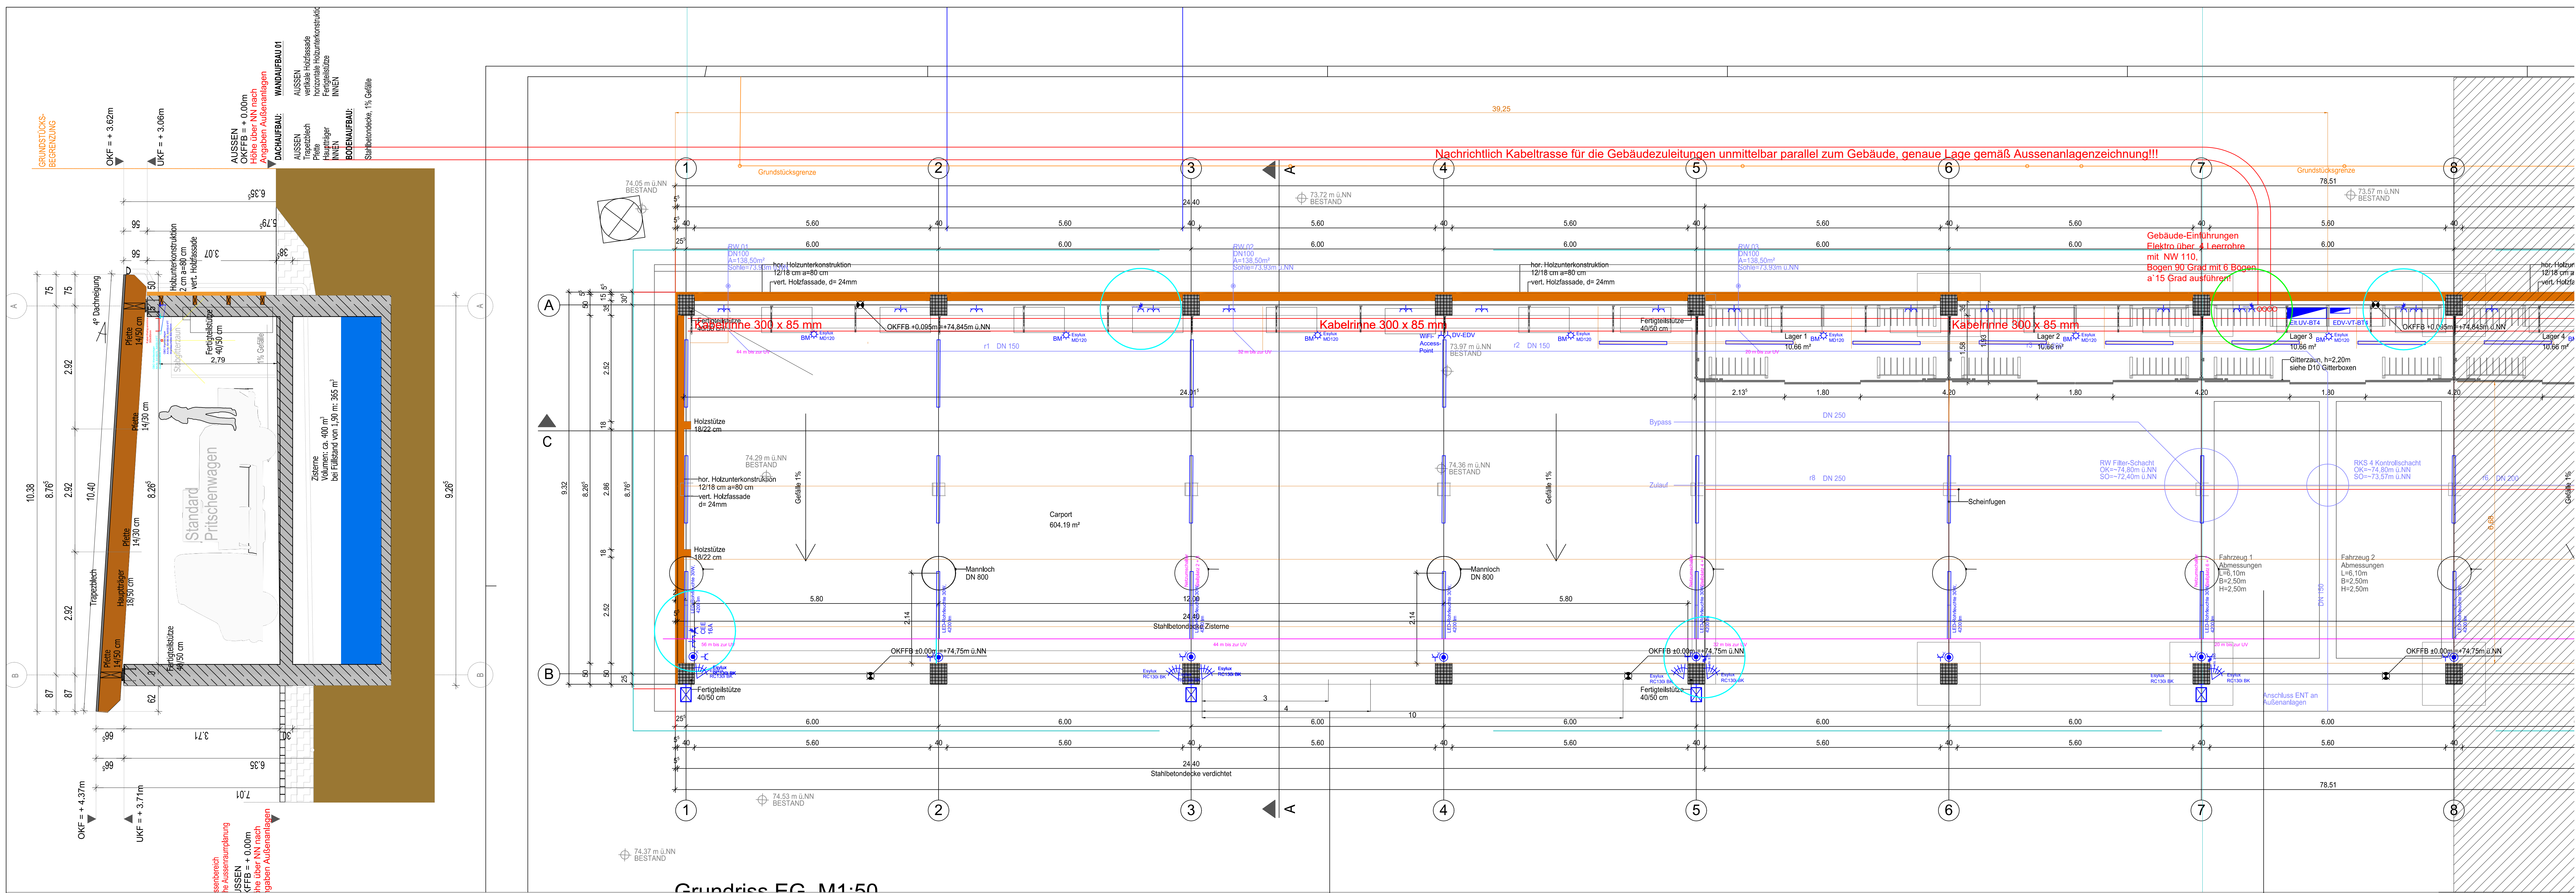

Elektrolegende

Hinweis: Alle Steckdosen ohne Höhenangabe auf 1,05 m ab OKFF1
Schalter ohne Höhenangabe auf 1,05 m ab OKFF1
Höhenangabe bezieht sich auf Mitte Schalter/Mitte Steckdose

	Taster mit Orientierungsleuchte
	Schuko-Steckdose
	CEE-Steckdose 400 V, 16 A
	CEE-Steckdose 400 V, 32 A
	Bewegungsmelder
	Bega Wand-Aussenleuchte
	Netzumschalter zur Einspeisung einer Leuchtenreihe über 2 Schaltstänge
	Bewegungsmelder
	Städtische Standard-Rohrleuchte ca. 30W 4200 lm
	Fabrikat Lichtline, Typ Tubula 1500

Planung Elektrotechnik: VORABZUG 04

ElektroPlanung Mittelrhein GmbH
St.-Maternus-Straße 51
56070 Koblenz
Tel.: 0261 - 401905, eMail: EPM.Koblenz@online.de

PROJEKT
Neubau Betriebshof für die Stadt Koblenz
Beatusstraße 37
56073 Koblenz

CARPORT

Stadtverwaltung Koblenz
Zentrales Gebäudemanagement
Bahnhofstraße 47, 56068 Koblenz

Planquadrat:
Münzplatz 1C
56068 Koblenz
0261 304 31

BAUHERR
Eigenbetrieb der Stadt Koblenz
Grünflächen- und Bestattungswesen
Beatusstraße 37
56073 Koblenz

vertreten
Frau Mohr

Ausführungsplanung CARPOR

ZEICHNUNG
ELEKTROINSTALLATION