
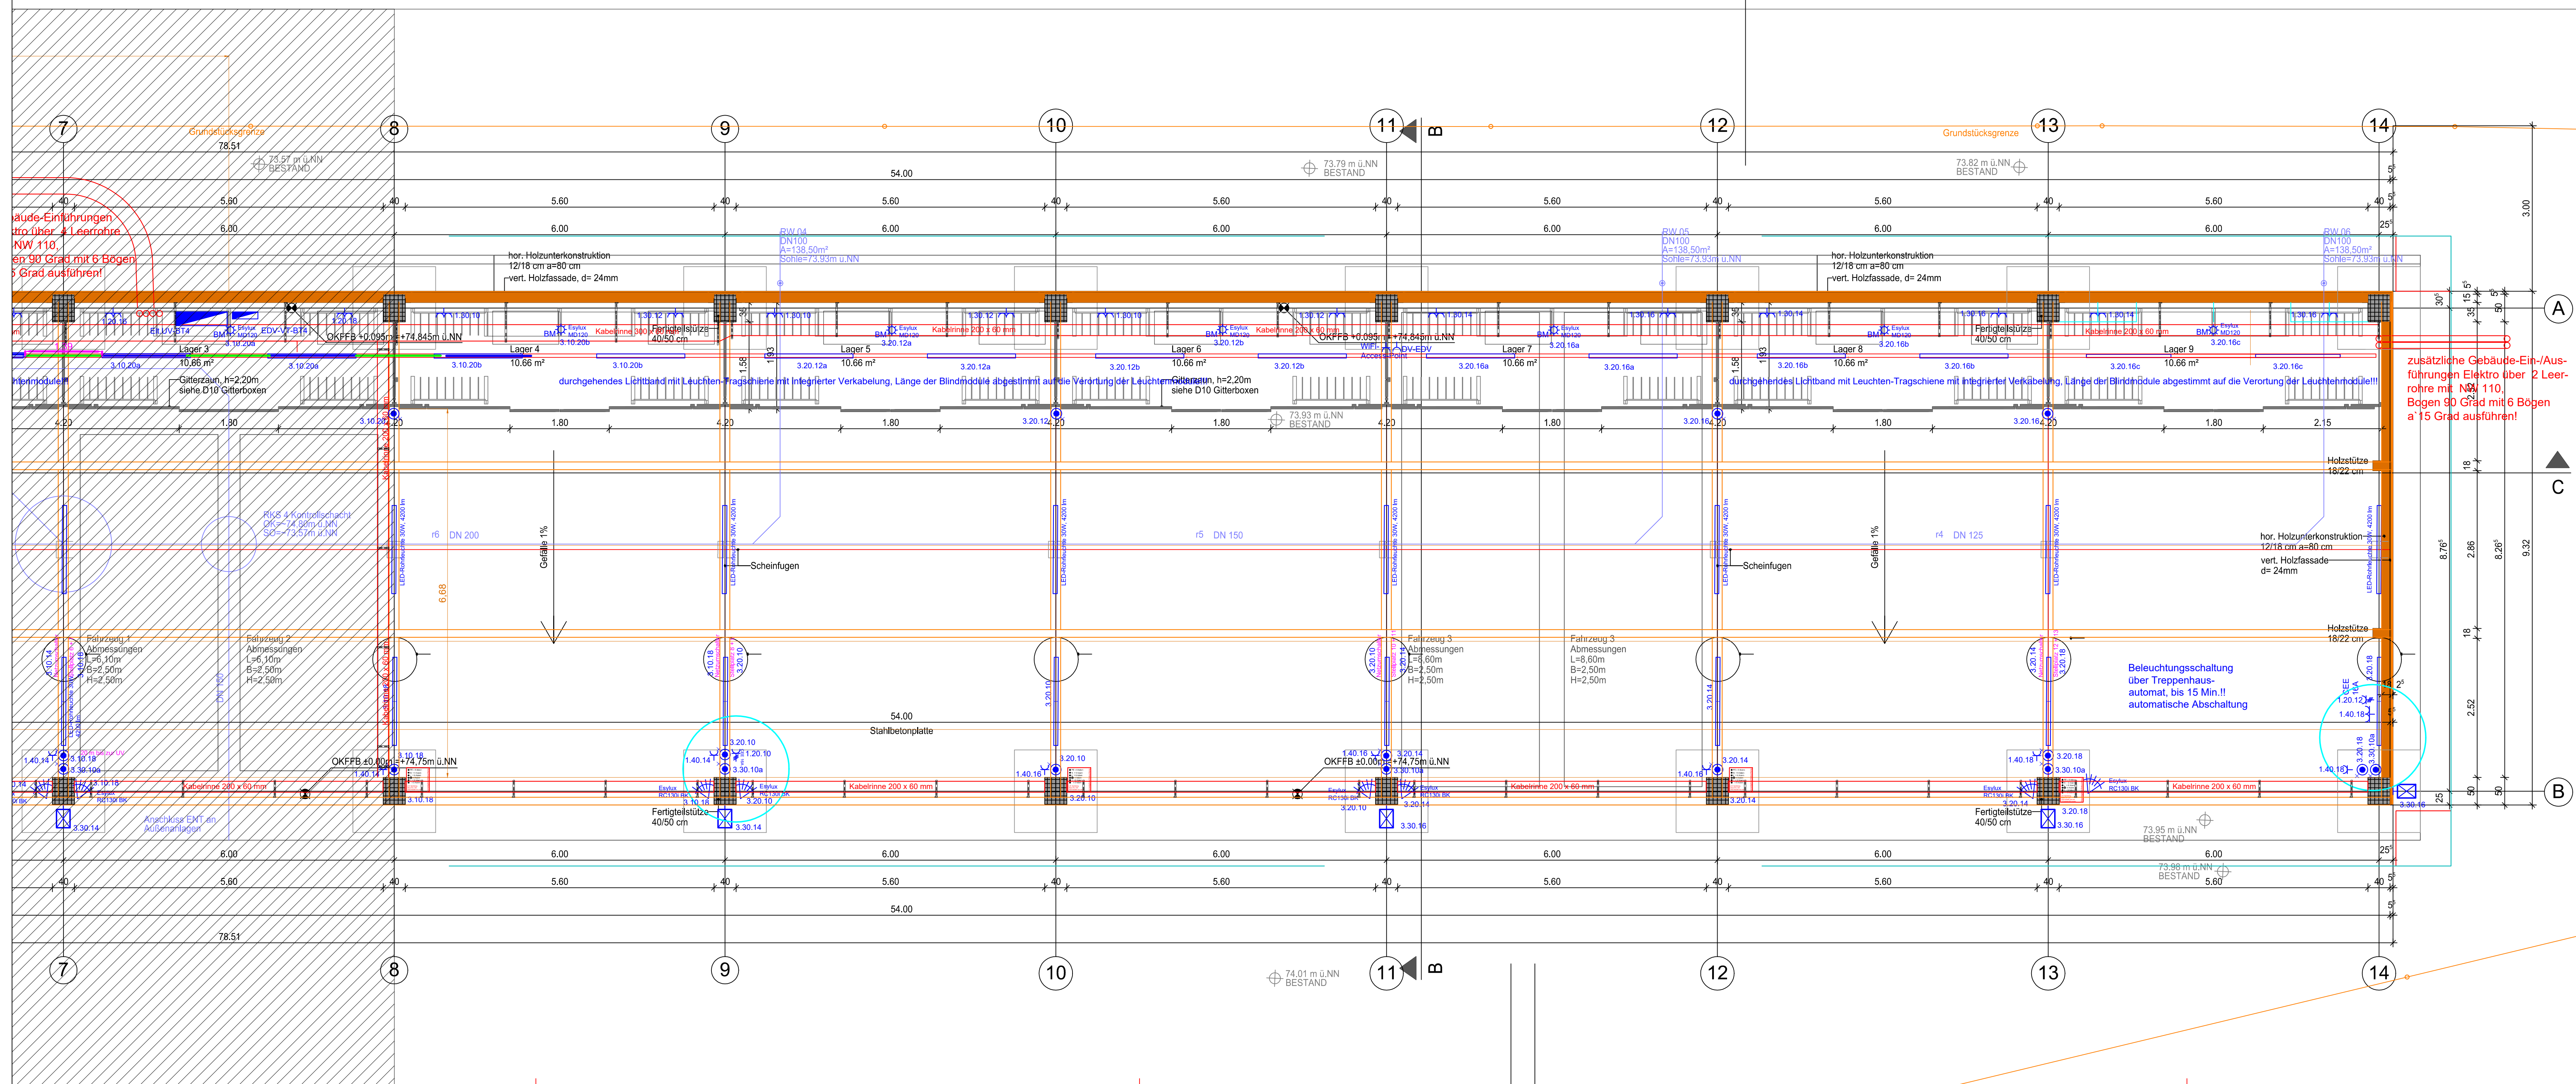


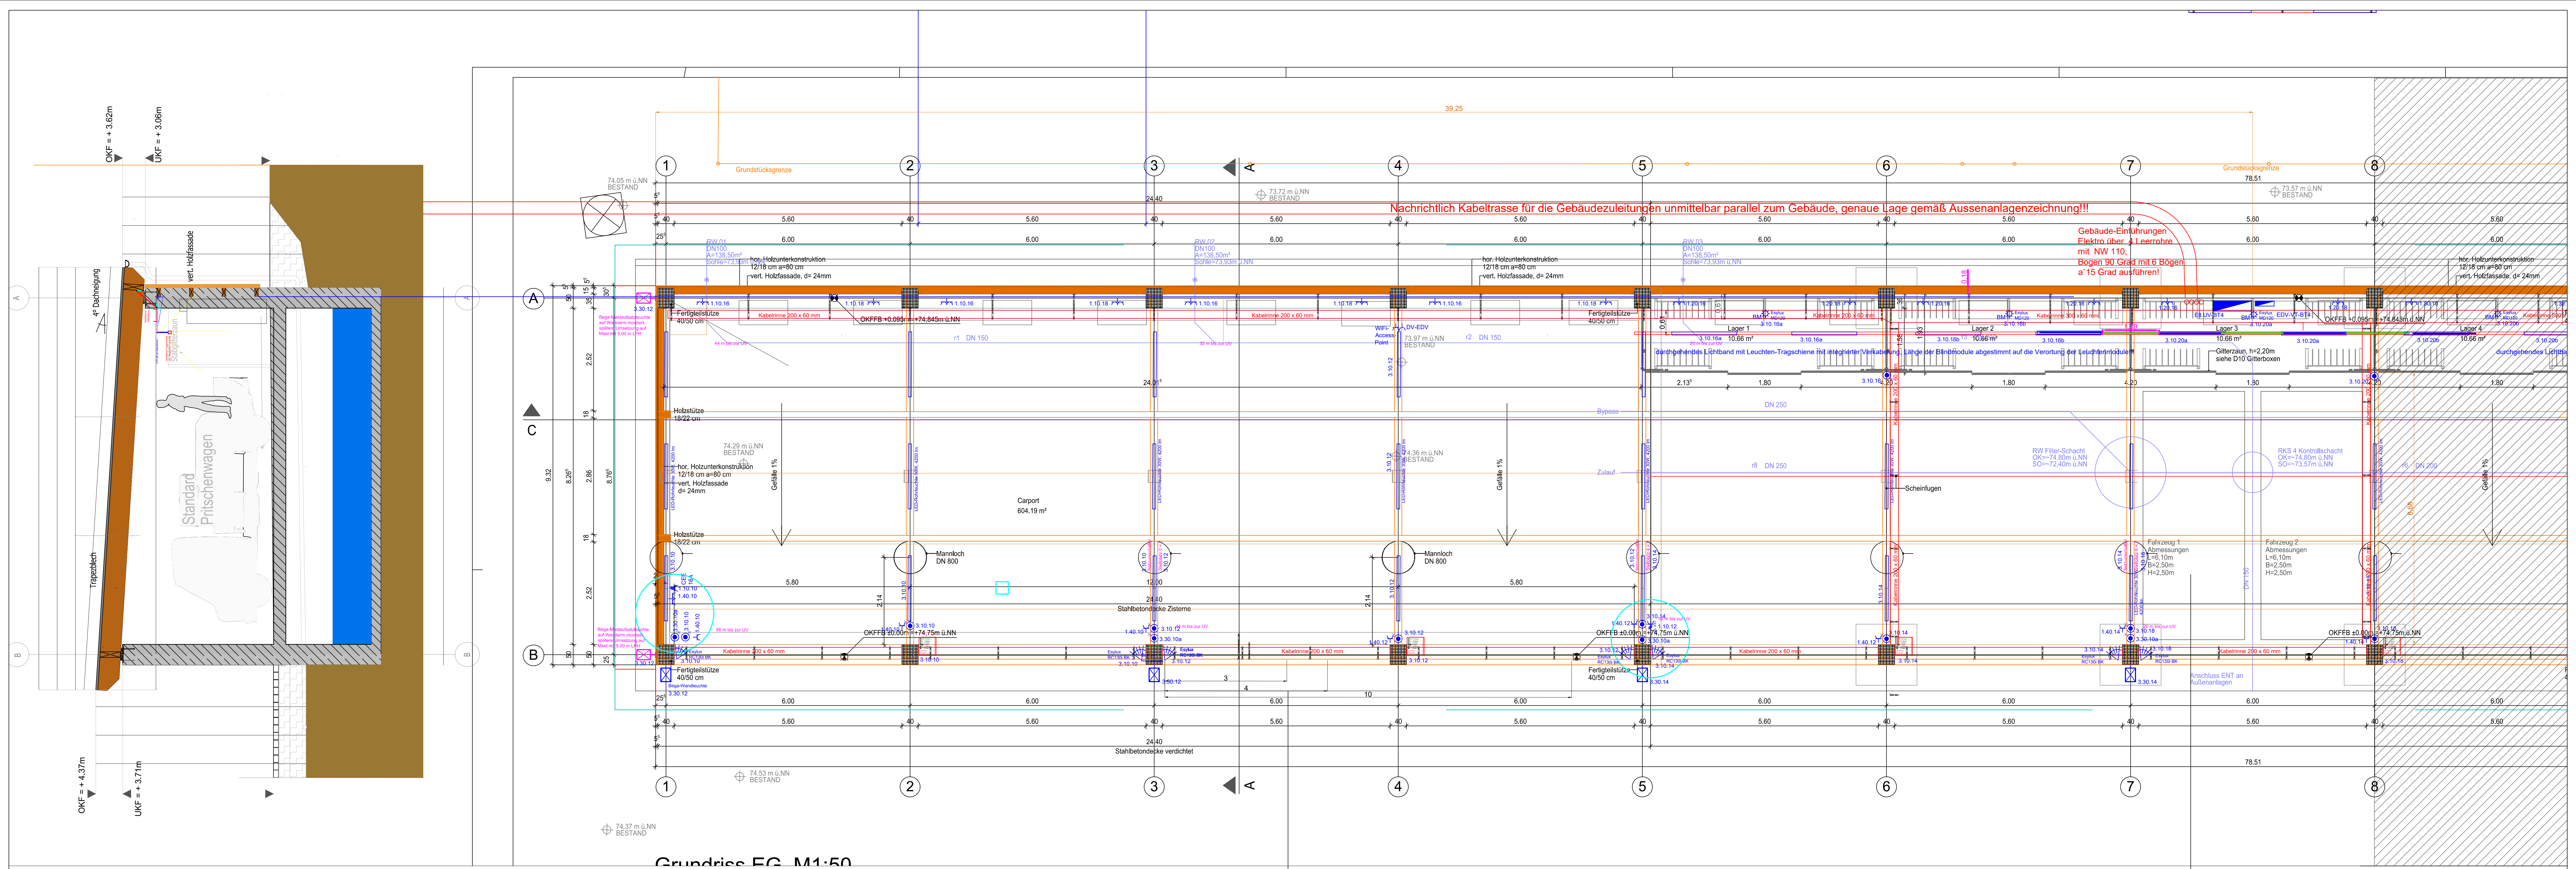

Elektrolegende

Hinweis: Alle Steckdosen ohne Höhenangabe auf 1,05 m ab OKFFI
Schalter ohne Höhenangabe auf 1,05 m ab OKFFI
Höhenangabe bezieht sich auf Mitte Schalter/Mitte Steckdose

- Taster mit Orientierungsleuchte
Schuko-Steckdose
- CEE-Steckdose 400 V, 16 A
- CEE-Steckdose 400 V, 32 A
- Bewegungsmelder
- Bega Wand-Aussenleuchte
- Netzumschalter zur Einspeisung einer Leuchtenreihe über 2 Schalteingänge
- Bewegungsmelder
- Städtische Standard-Rohrleuchte ca. 30W 4200 lm
Fabrikat Lichtline, Typ Tubula 1500
- Anschlusspunkt für W-Lan-Access-Point

Planung Elektrotechnik: VORABZUG 15.06.2026

ElektroPlanung Mittelrhein GmbH
St.-Maternus-Straße 51
56070 Koblenz
Tel.: 0261 - 401905, eMail: EPM.Koblenz@t-online.de

PROJEKT

Neubau Betriebshof für die Stadt Koblenz
Beatusstraße 37
56073 Koblenz

CARPORT

Stadtverwaltung Koblenz
Zentrales Gebäudemanagement
Bahnhofstraße 47, 56068 Koblenz

Planquadrat_hoch3_Architekten
Münzplatz 10
56068 Koblenz
0261 804 310, info@pgh3.de

BAUHERR
Eigenbetrieb der Stadt Koblenz
Grünflächen- und Bestattungswesen
Beatusstraße 37
56073 Koblenz

vertreten durch
Frau Mohr

Ausführungsplanung CARPORT

ZEICHNUNG

ELEKTROINSTALLATION