

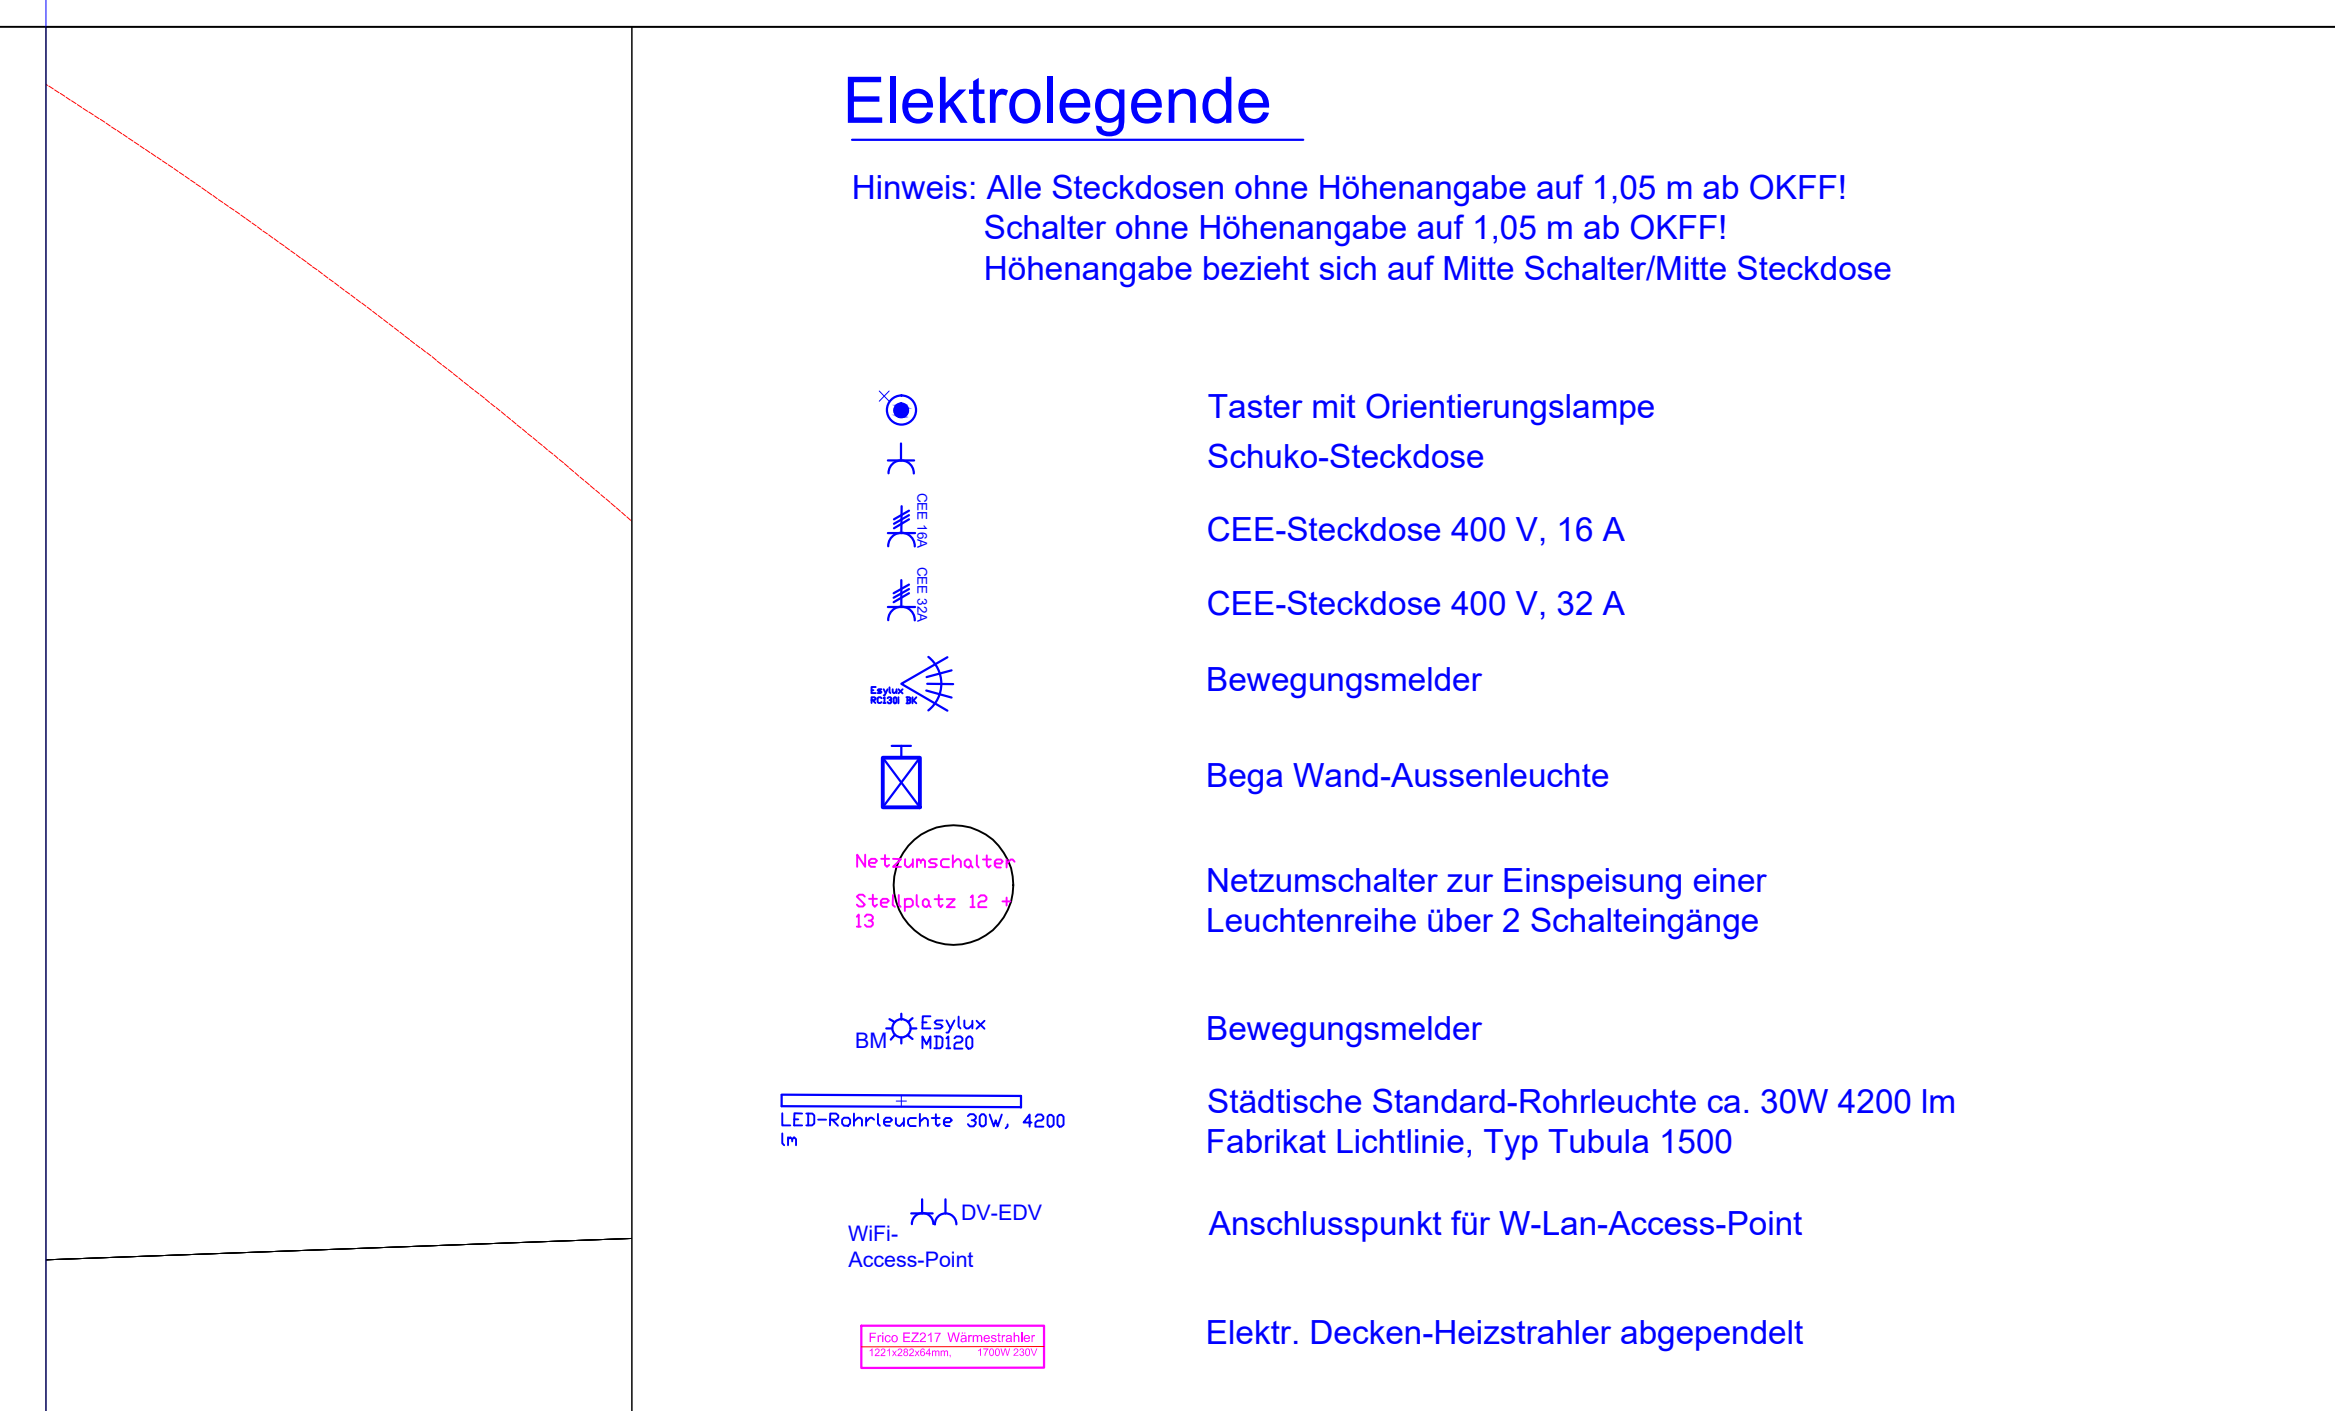


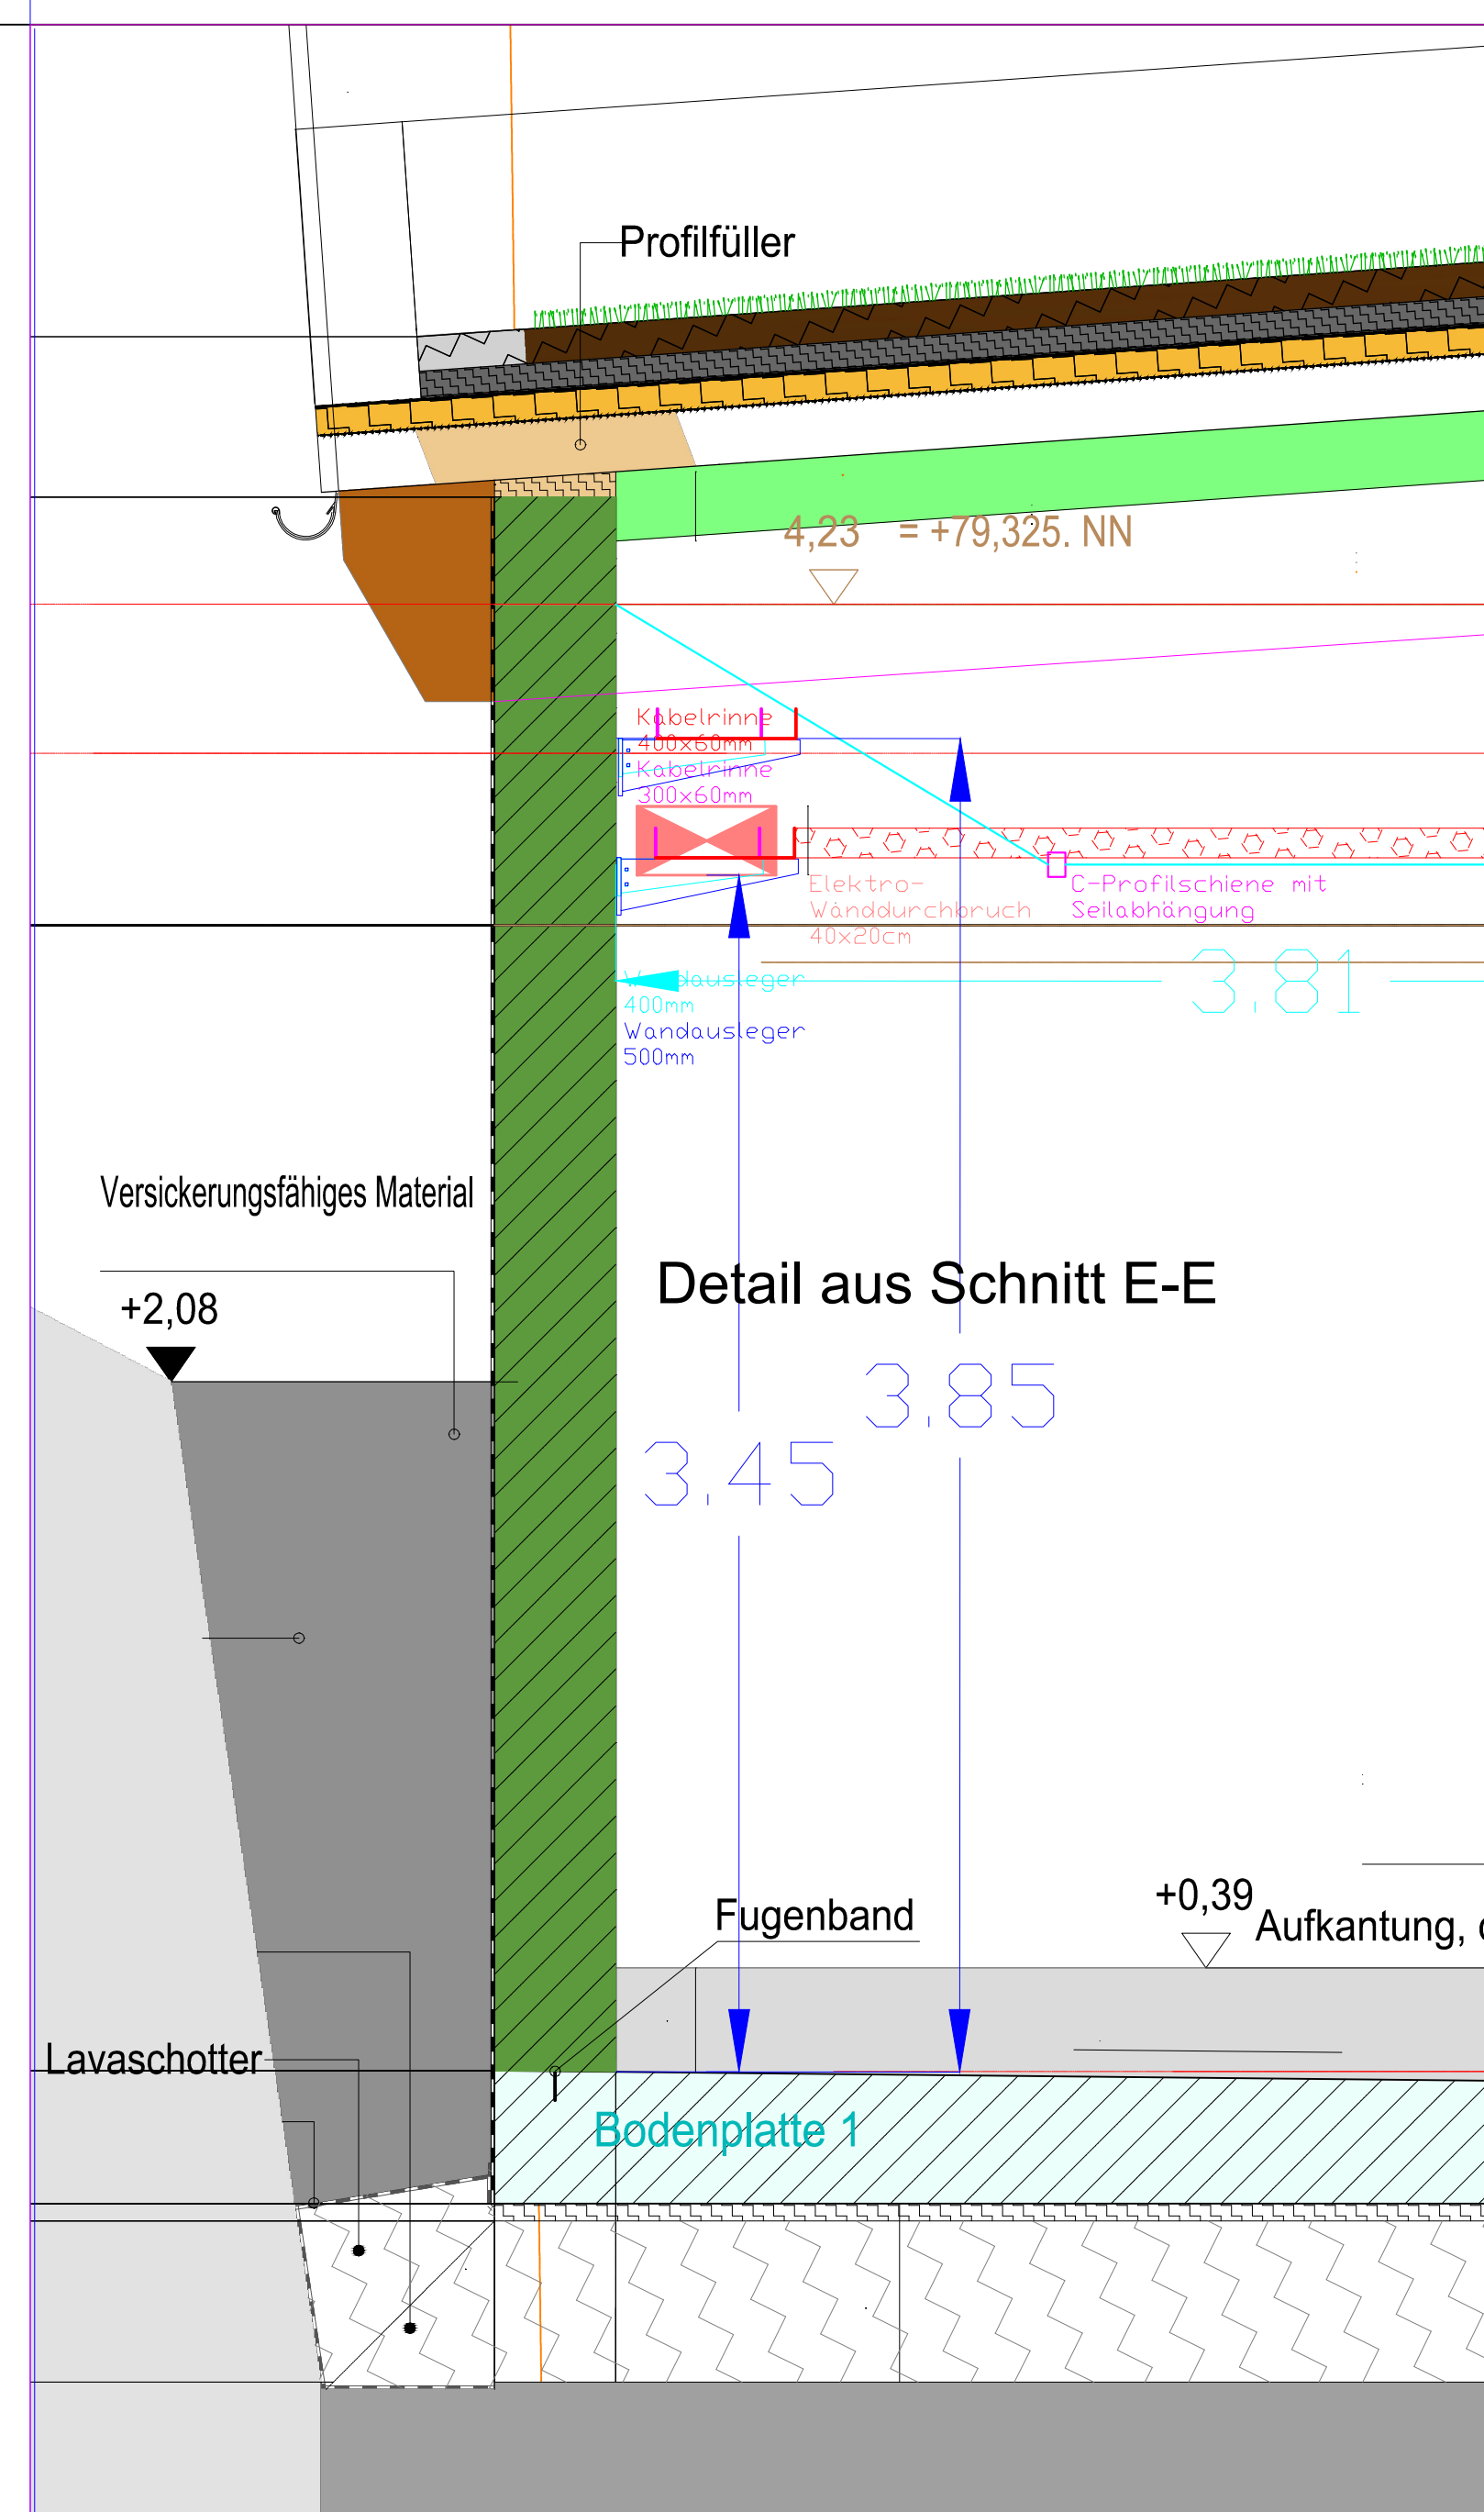

CARPORT BAUTEIL IV

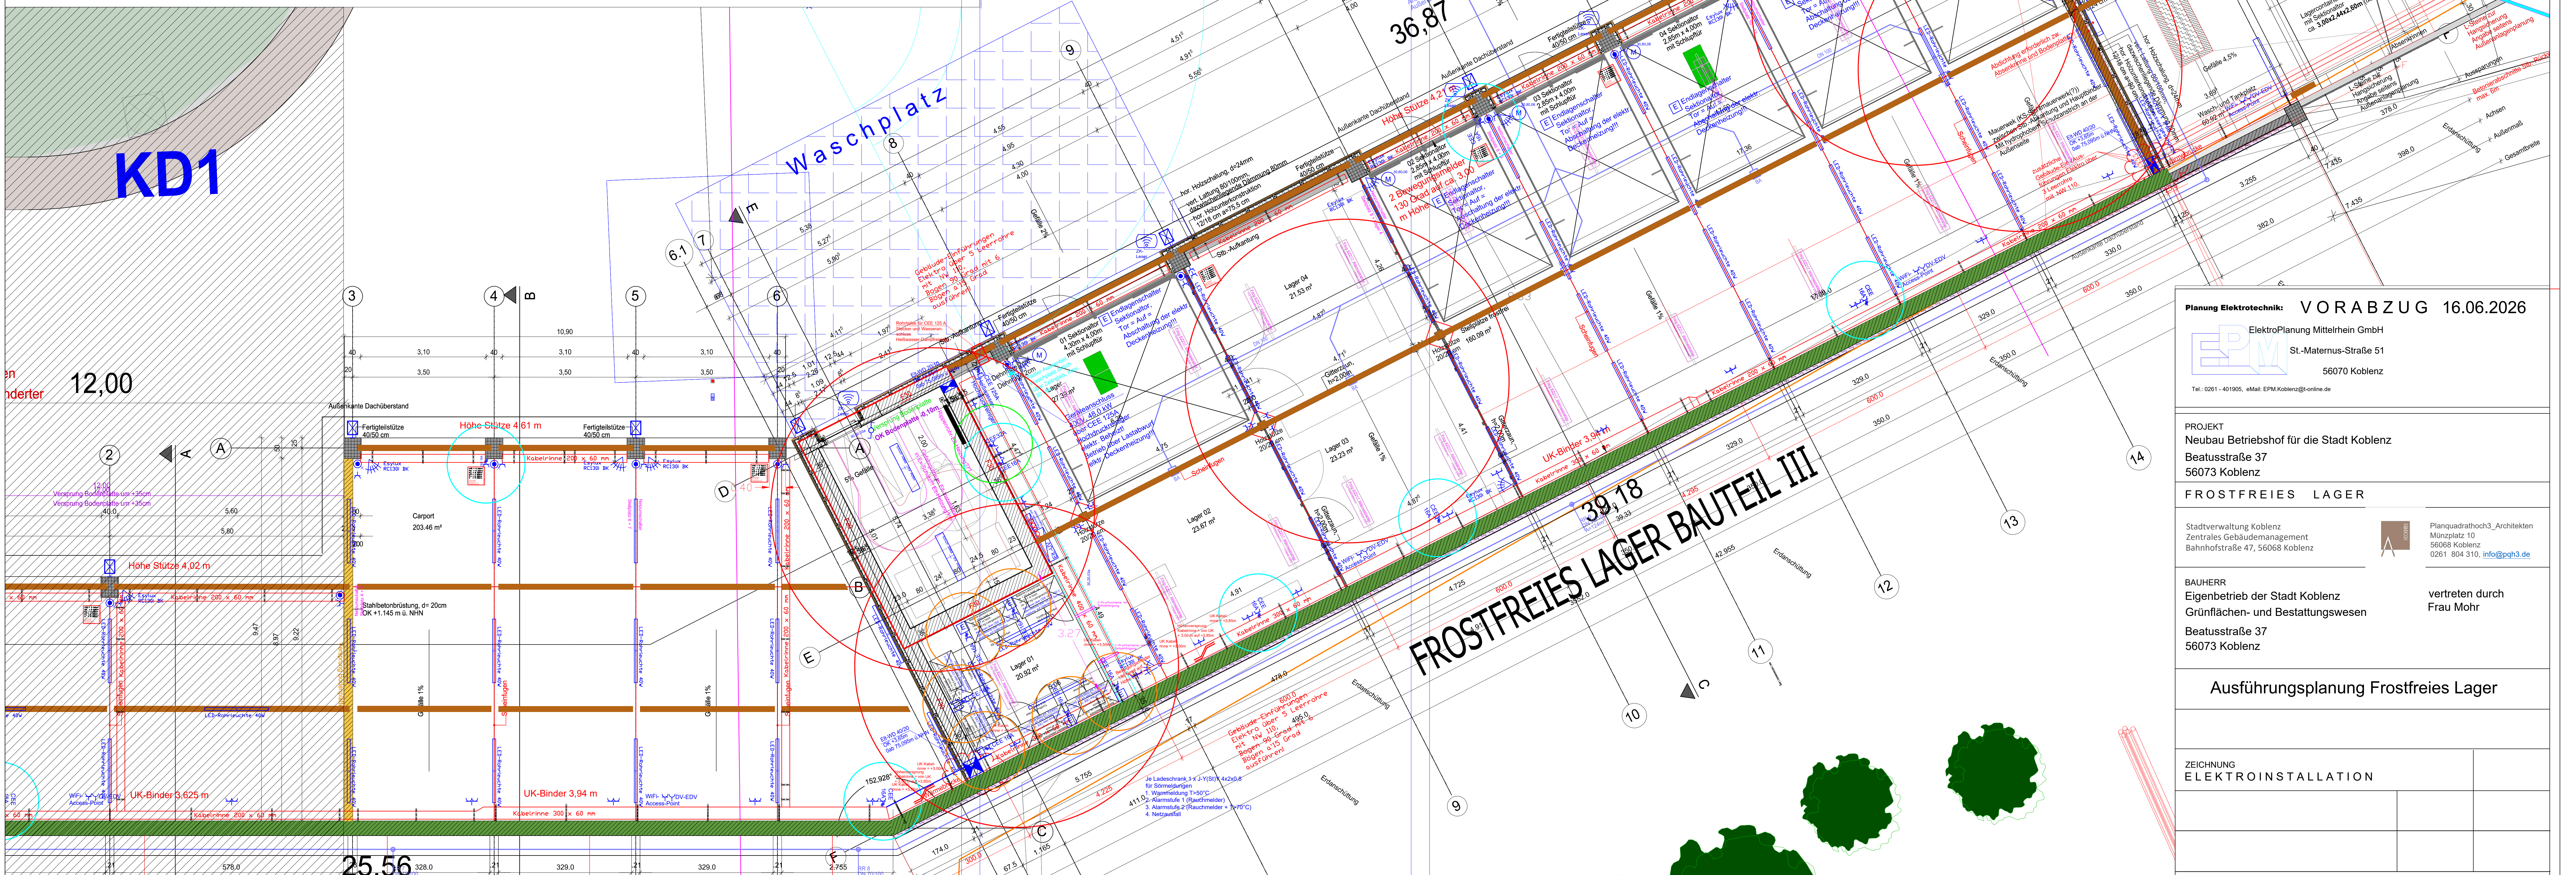

Planung Elektrotechnik: VORABZUG 16.06.2026

EPM ElektroPlanung Mittelrhein GmbH
St.-Maternus-Straße 51
56070 Koblenz

PROJEKT
Neubau Betriebshof für die Stadt Koblenz
Beatusstraße 37
56073 Koblenz

FROSTFREIES LAGER

Stadtverwaltung Koblenz
Zentrales Gebäudemanagement
Bahnhofstraße 47, 56068 Koblenz

BAUHERR
Eigenbetrieb der Stadt Koblenz
Grünflächen- und Bestattungswesen
Beatusstraße 37
56073 Koblenz

vertreten durch
Frau Mohr

Ausführungsplanung Frostfreies Lager

ZEICHNUNG
ELEKTROINSTALLATION