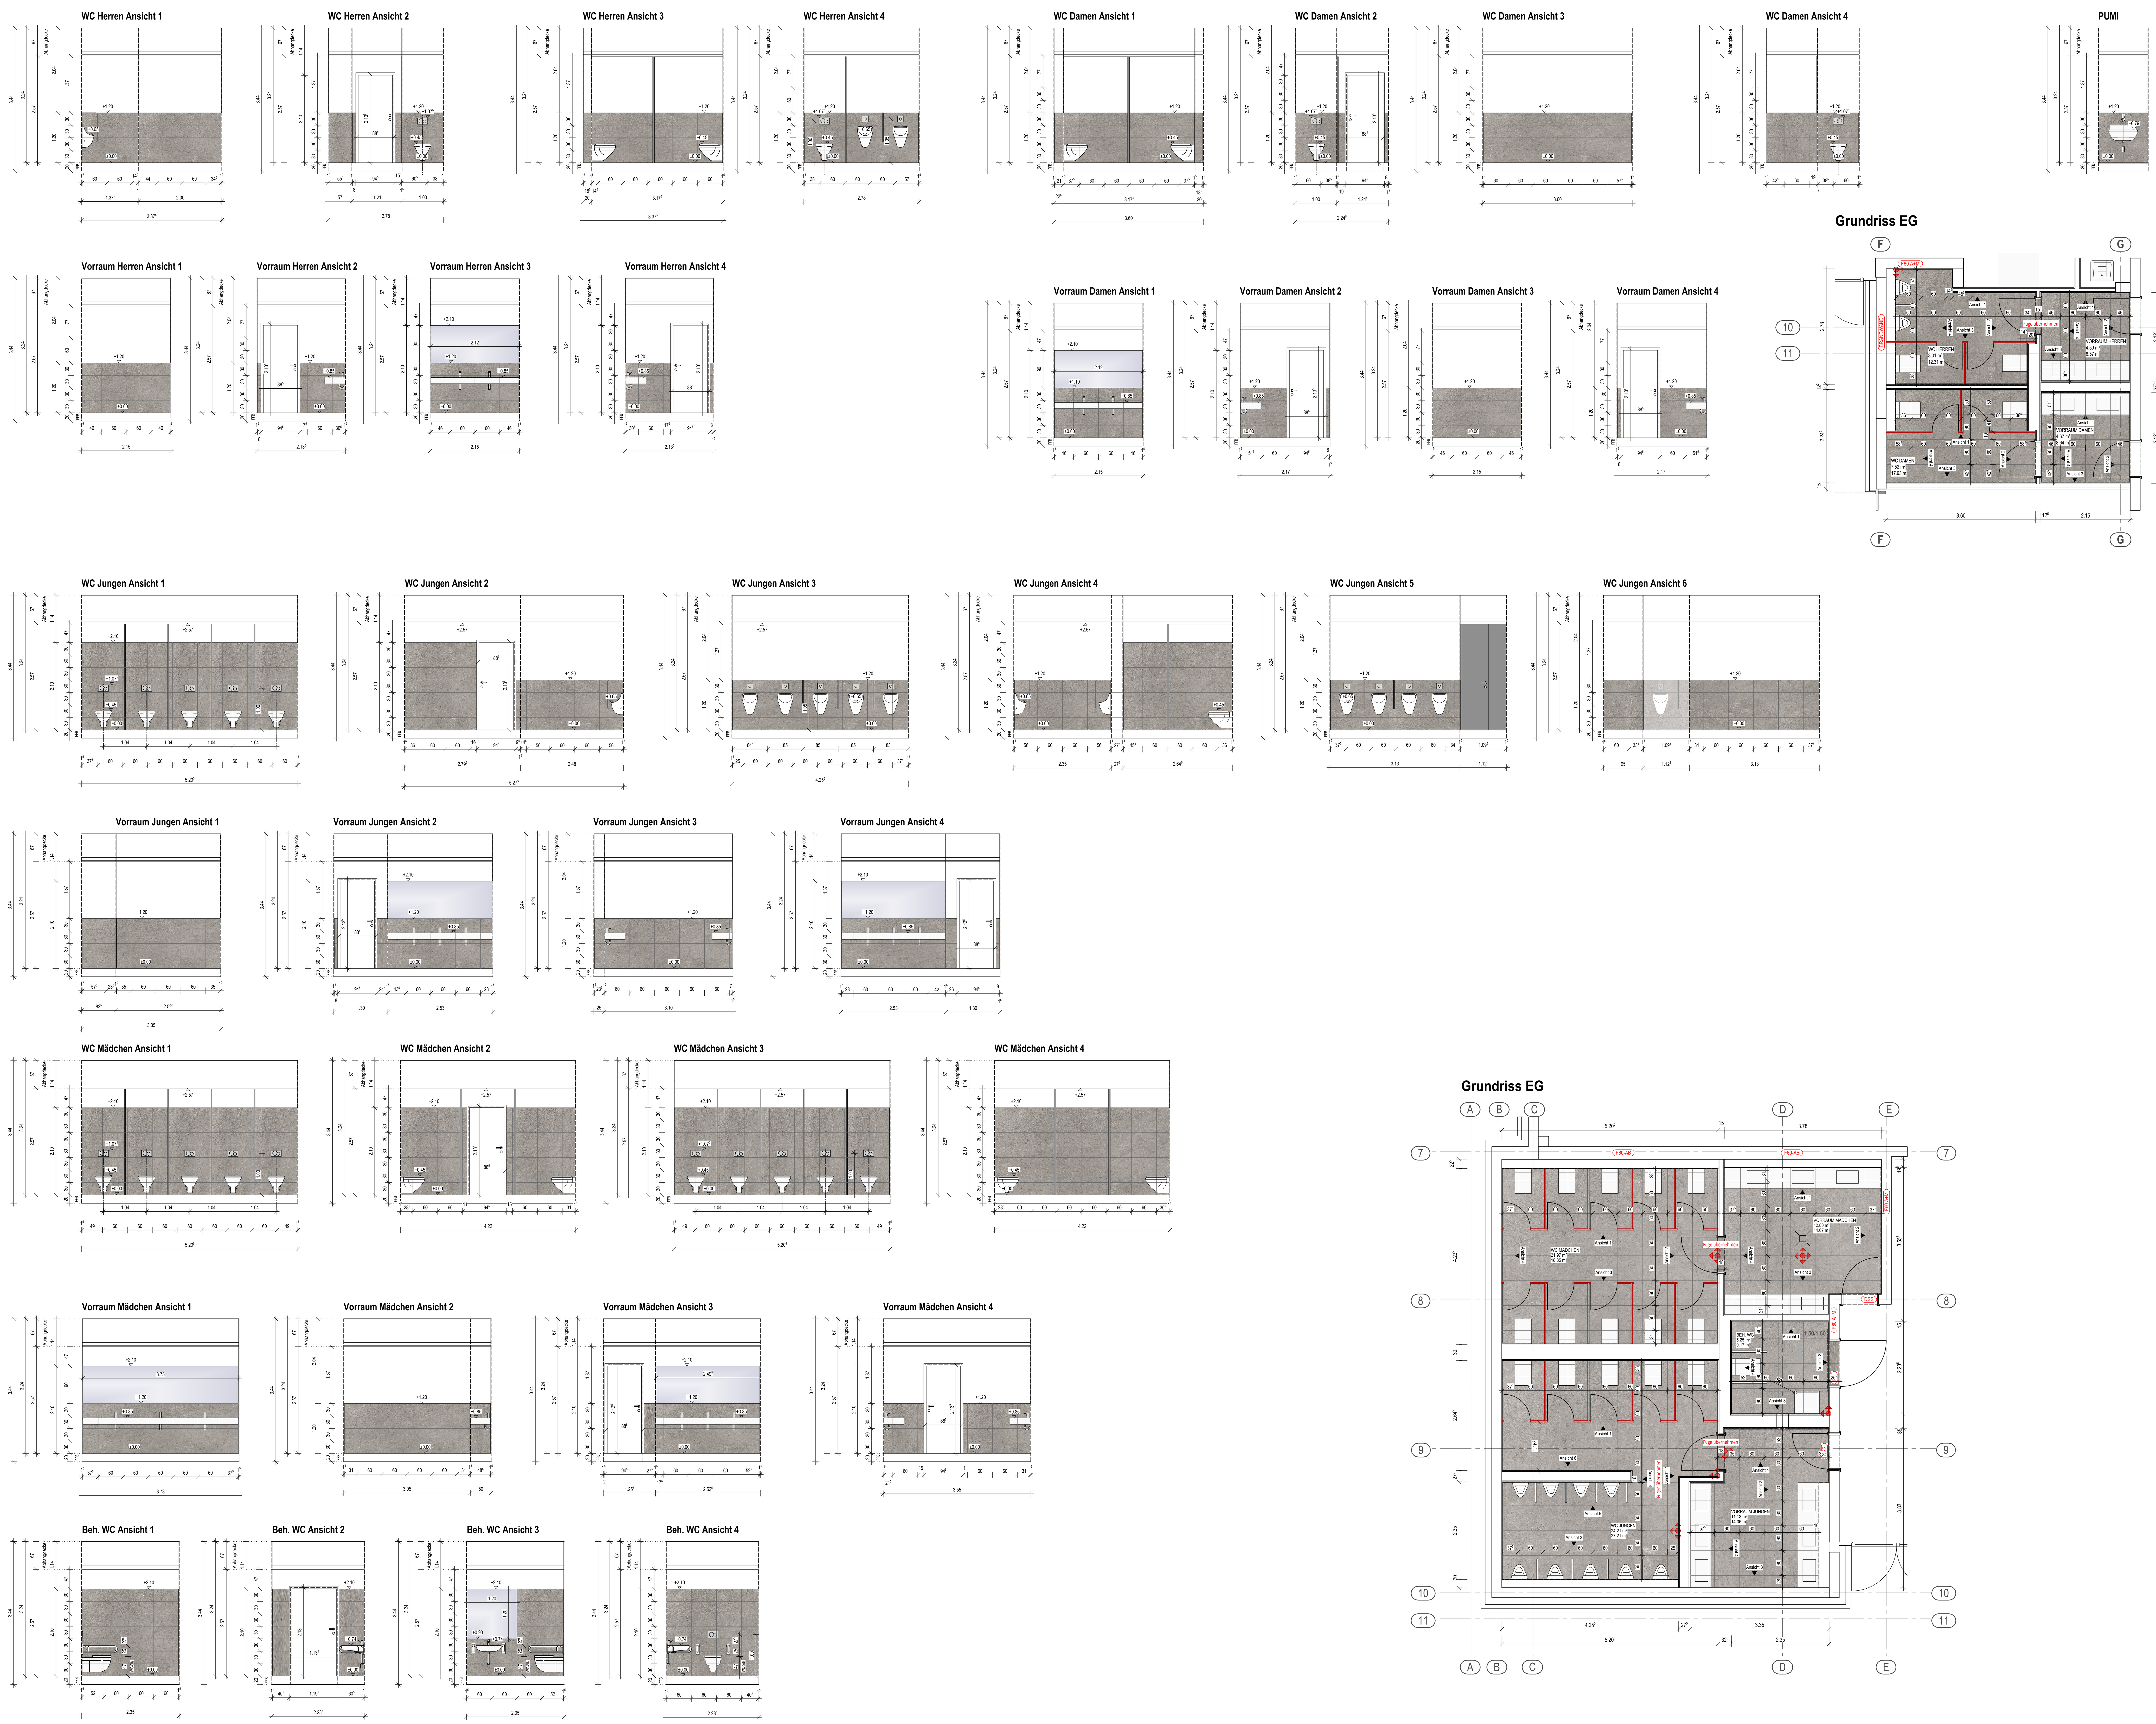

LEGENDE:

A	ANSTRICH	**OKFF**	OBERKANTE FERTIGFUSSBODEN
AHD	ABHANGDECKE	**OKRF**	OBERKANTE ROHFUSSBODEN
AK	ABKOFFERUNG	**REV**	REVISIONSÖFFNUNG
BA	BODENABLAUF	**RD**	ROHDECKE
BD	BODENDURCHBRUCH	**RÖ**	REINIGUNSÖFFNUNG
BKT	BETONKERNTEMPERIERUNG	**RR**	REGENFALLROHR
BRH	BRÜSTUNGSHÖHE	**STG**	STEIGUNG
DA	DECKENAUSSPARUNG	**SWS**	SENKRECHTER WANDSCHLITZ
DD	DECKENDURCHBRUCH	**T**	TEPPICH
DÖ	DECKENÖFFNUNG	**UD**	UNTERZUGSDURCHBRUCH
DS	DECKENSCHLITZ	**UK**	UNTERKANTE
EL	ELEKTRO-INSTALLATION	**UKD**	UNTERKANTE DECKE
FL	FLIESEN	**UV**	UNTERVERTEILUNG
GK	GIPSKARTON	**UZ**	UNTERZUG
HGW	HÖCHSTER GRUNDWASSERSTAND	**ÜZ**	ÜBERZUG
HK	HEIZKÖRPER	**ÜD**	ÜBERZUGSDURCHBRUCH
HZG	HEIZUNGS-INSTALLATION	**VK**	VORDERKANTE
LH	LICHTE HÖHE	**WA**	WANDAUSSPARUNG
MF	MINERALFASER	**WD**	WANDDURCHBRUCH
MW	MAUERWERK	**WN**	WANDNISCHE
OK	OBERKANTE	**WÖ**	WANDÖFFNUNG
OKD	OBERKANTE DECKE	**WS**	WANDSCHLITZ
OKF	OBERKANTE FERTIG		

DECKENDURCHBRUCH *WANDDURCHBRUCH*

LEGENDE MAUERWERK NACH ANGABE STATIK:

GK-WAND MIT BRANDSCHUTZANFORDERUNG
GK-WAND
WÄRMEDÄMMUNG MINERALWOLLE
WÄRMEDÄMMUNG POLYSTYROL
ESTRICH
MAUERWERK MIT BRANDSCHUTZANFORDERUNG
MAUERWERK
STAHLBETON-WAND MIT BRANDSCHUTZANFORDERUNG
STAHLBETON-WAND MIT BRANDWANDANFORDERUNGEN
STAHLBETON, NACH ANGABE STATIK

INDEX	DATUM	NAME	ÄNDERUNG

EMPFÄNGER / DATUM	ANZAHL / ÜBERMITTLUNG: 29.04.21
BAUHERR	@
SIMON + GÜNTER	
FRIES BRANDSCHUTZ	
INPULS	
E²	

ÜBERMITTLUNGSART
@ EMAIL — P PLÄNE IN PAPIERFORM — PF PLANFRED

DIESER PLAN GILT NUR IN VERBINDUNG MIT DEN STATISCHEN KONSTRUKTIONSPLÄNEN UND SÄMTLICHEN DETAILPLÄNEN DES ARCHITEKTEN UND DER FACHINGENIEURE. ALLE MASSE SIND VOM AUFTRAGNEHMER VERANTWORTLICH ZU PRÜFEN BZW. AM BAU ZU NEHMEN. UNSTIMMIGKEITEN SIND DER BAULEITUNG VOR ARBEITSBEGINN ZU MELDEN. ALLE ANGABEN ÜBER SCHLITZE UND DURCHBRÜCHE SIND VOR DER AUSFÜHRUNG VOM HAUPT-UNTERNEHMER GEMEINSAM MIT DEN PROJEKTBETEILIGTEN ZU PRÜFEN.

HÖHENANGABEN VON FENSTERBRÜSTUNGEN, FENSTERN TÜREN UND RAUMHÖHEN BEZIEHEN SICH GRUNDSÄTZLICH AUF **OBERKANTE FERTIG-FUSSBODEN (OKFF).**

WERKPLANUNG

Bauvorhaben
ZGM Goethe-Realschule-Plus
Erweiterungs- u. Sanierungsmaßnahme

Brenderweg 123
56070 Koblenz

Bauherr
Stadt Koblenz
Zentrales Gebäudemanagement
Bahnhofstraße 47
56068 Koblenz

Architekt
Fries Architekten
Rheinstraße 103
56179 Vallendar
Tel: 0261 / 96259-0 | Fax: 0261 / 96259-29
www.fries-architekten.de | info@fries-architekten.de

Zeichnung
Wandabwicklungen WC's EG

Maßstab	1 : 50
Projektleiter	G. Fries
Gezeichnet	A. Röder
Datum	3.12.2025
Proj.-Nr.	2020-619
Blattformat	841 / 1189
Plannummer	WP 3.03

Nord

Datum | Unterschrift
Architekt

Datum | Unterschrift
Bauherr